



LEGENDE:

- Bestand
- Neuplanung
- Rückbau

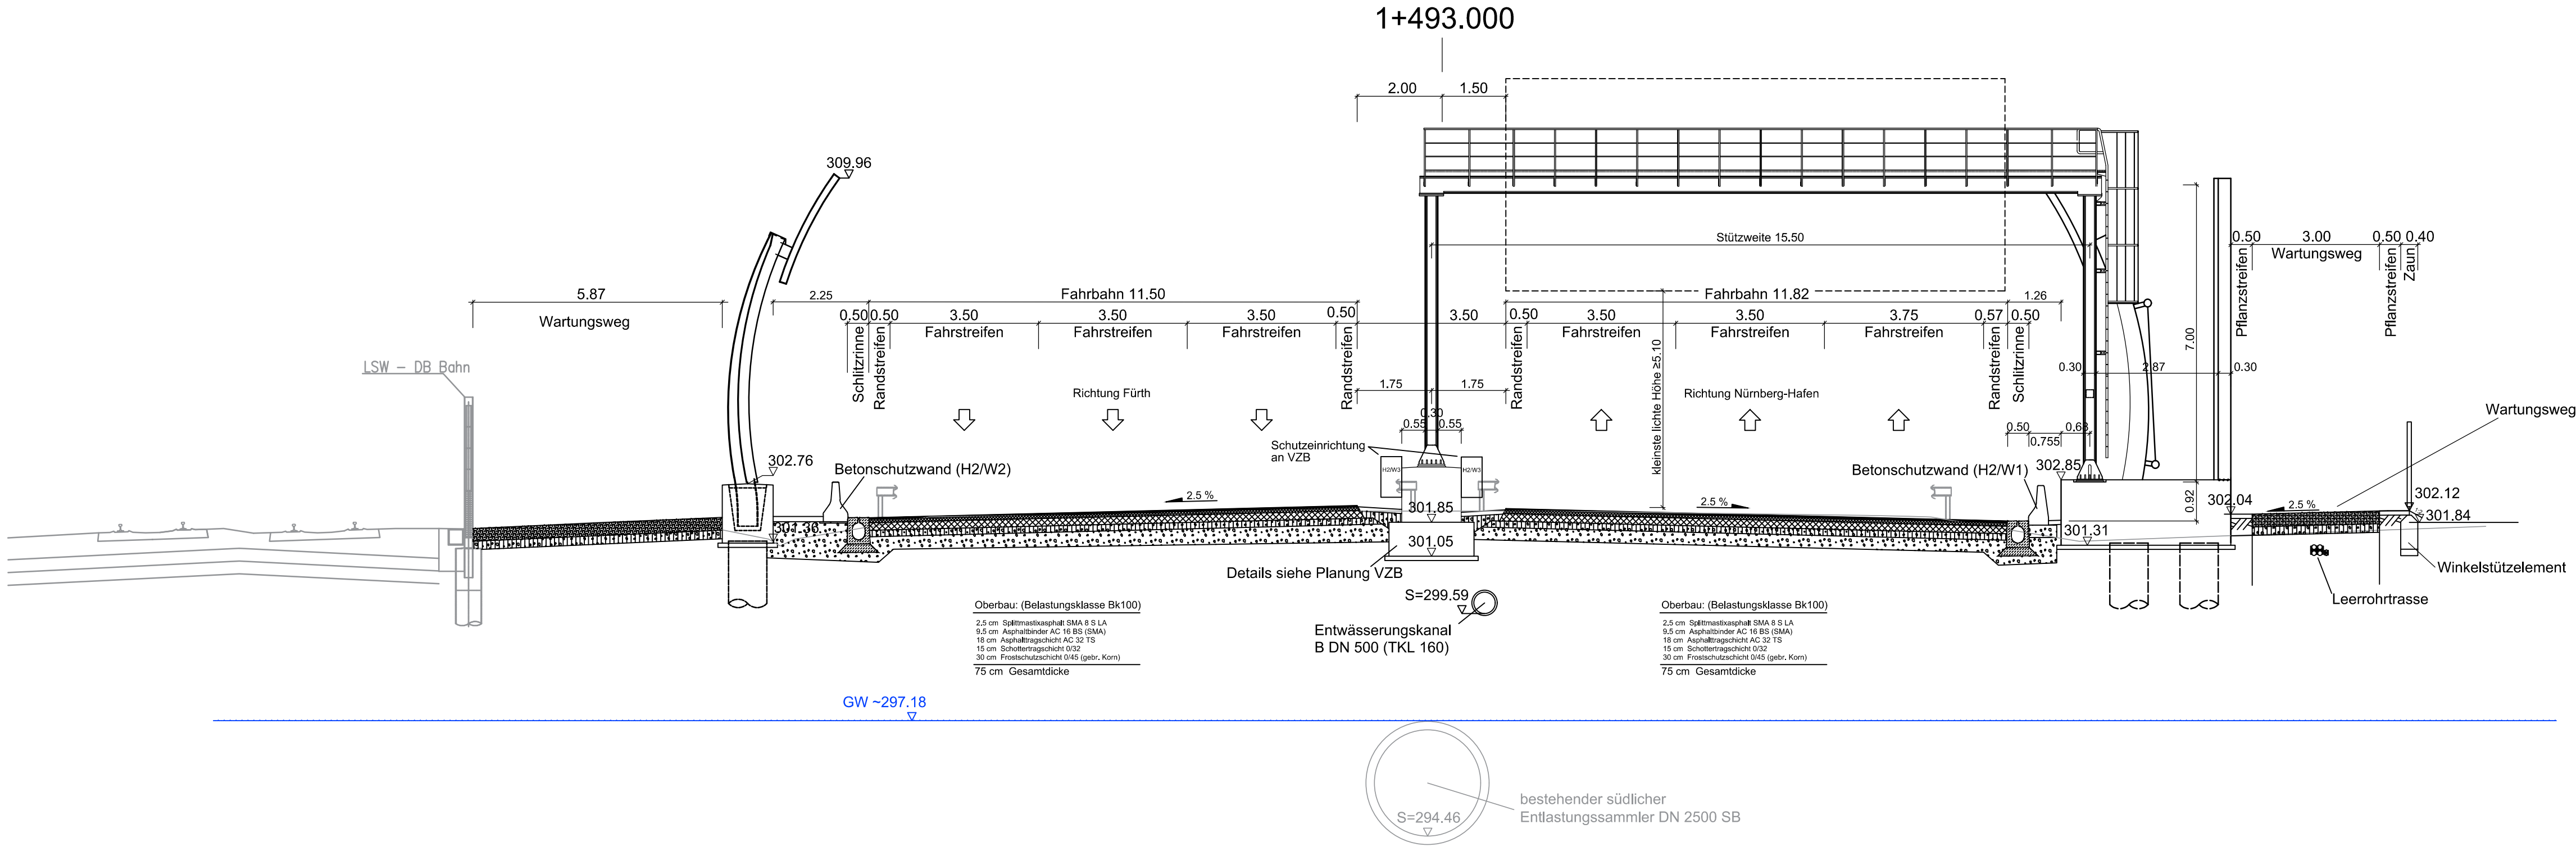

Plancodierung6-SQ-610-0004-W1493-20

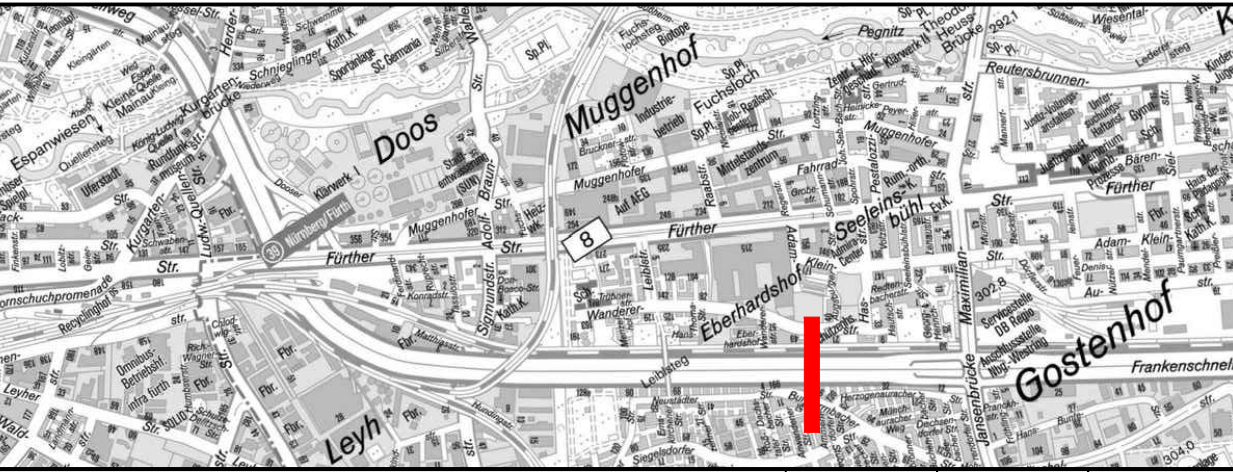

	Datum	Zeichen
	bearbeitet	07.07.14 Ernst
	geprüft	07.07.14 Lindner
Nürnberg, den		

Stadt Nürnberg Servicebetrieb Öffentlicher Raum Nürnberg Sulzbacher Straße 2-6, 90489 Nürnberg	Datum	Zeichen
	bearbeitet	11.09.2025 Vargas
	geprüft	11.09.2025
Unterlage/ Blatt: Planart Maßstab: 1:100		



Anlage zur Ausschreibung

Ausbau Frankenschnellweg

Kennzeichnender Querschnitt
Strecke VZB II
Bau-km 1+493,00

aufgestellt: SÖR / FSW	
gez. Heidner Nürnberg, den 30.04.2026	

Phase	Fachbereich	PSP-Code	Block/Blattnr./Achse/L.SA	Planner/Blattnr.	Revision
6	S Q	6 1 0	0 0 0 4	W 1 4 9 3	2 0

290.000 m

Gelände	Höhe	301.671	301.842	301.916	301.453	301.284	301.433	301.978	302.004	302.074	302.116	302.117	302.121	302.081	302.013	301.991	301.976	301.435	301.592	301.755
	Abstand	-23.447	-20.000	-18.172	-15.856	-15.595	-15.010	-12.065	-10.000	-5.000	-2.043	-0.000	2.033	5.000	10.000	10.989	11.512	14.816	20.000	24.573
Planung	Höhe				301.960	301.960					302.247	302.217		302.145	302.178		301.880	301.880		
	Abstand				-14.000	-13.500					-2.000	-1.983		1.485	1.500		13.305	13.805		