




- Oberbodenauftrag:**
- 40 cm im Mittelstreifen (Straßenbau)
 - 10 cm im Muldenbereich (Straßenbau)
 - 20 cm bei seitlichen Flächen (Straßenbau)
 - 5 cm Bankett (Straßenbau)
 - 5 cm auf Auffüllung Betonschutzwand / LSW (Straßenbau)

- LEGENDE:**
- Bestand
 - Neuplanung
 - Neuplanung, nachrichtlich
 - Entwässerung Neuplanung

Plancodierung		6-SR-610-0002-W0001-20	
	Datum	Zeichen	
	bearbeitet	29.04.14	Ernst
	geprüft	29.04.14	Lindner
	Nürnberg, den		

Stadt Nürnberg Servicebetrieb Öffentlicher Raum Nürnberg Sulzbacher Straße 2-4, 90489 Nürnberg		Datum	Zeichen	
		bearbeitet	11.09.2025	Gardel
		geprüft	11.09.2025	Fuhr
		Unterlage/ Blatt:	Planart	

Anlage zur Ausschreibung					
Ausbau Frankenschnellweg					
Straßenquerschnitt Regelquerschnitt mit Lärmschutzwand					
aufgestellt: SOK / FW		Datum		Zeichen	
gez. Heider Nürnberg, den 30.04.2025		bearbeitet		11.09.2025	
		geprüft		11.09.2025	
		Unterlage/ Blatt:		Planart	
		Maßstab:		1:50	
Prüfer	Freigeber	PSP-Codierung	Bau/Stadt/Anlage	Plan/Blatt	Revisions
6	3	1	0	0	0
1	0	0	2	W	0
0	1	0	1	2	0