
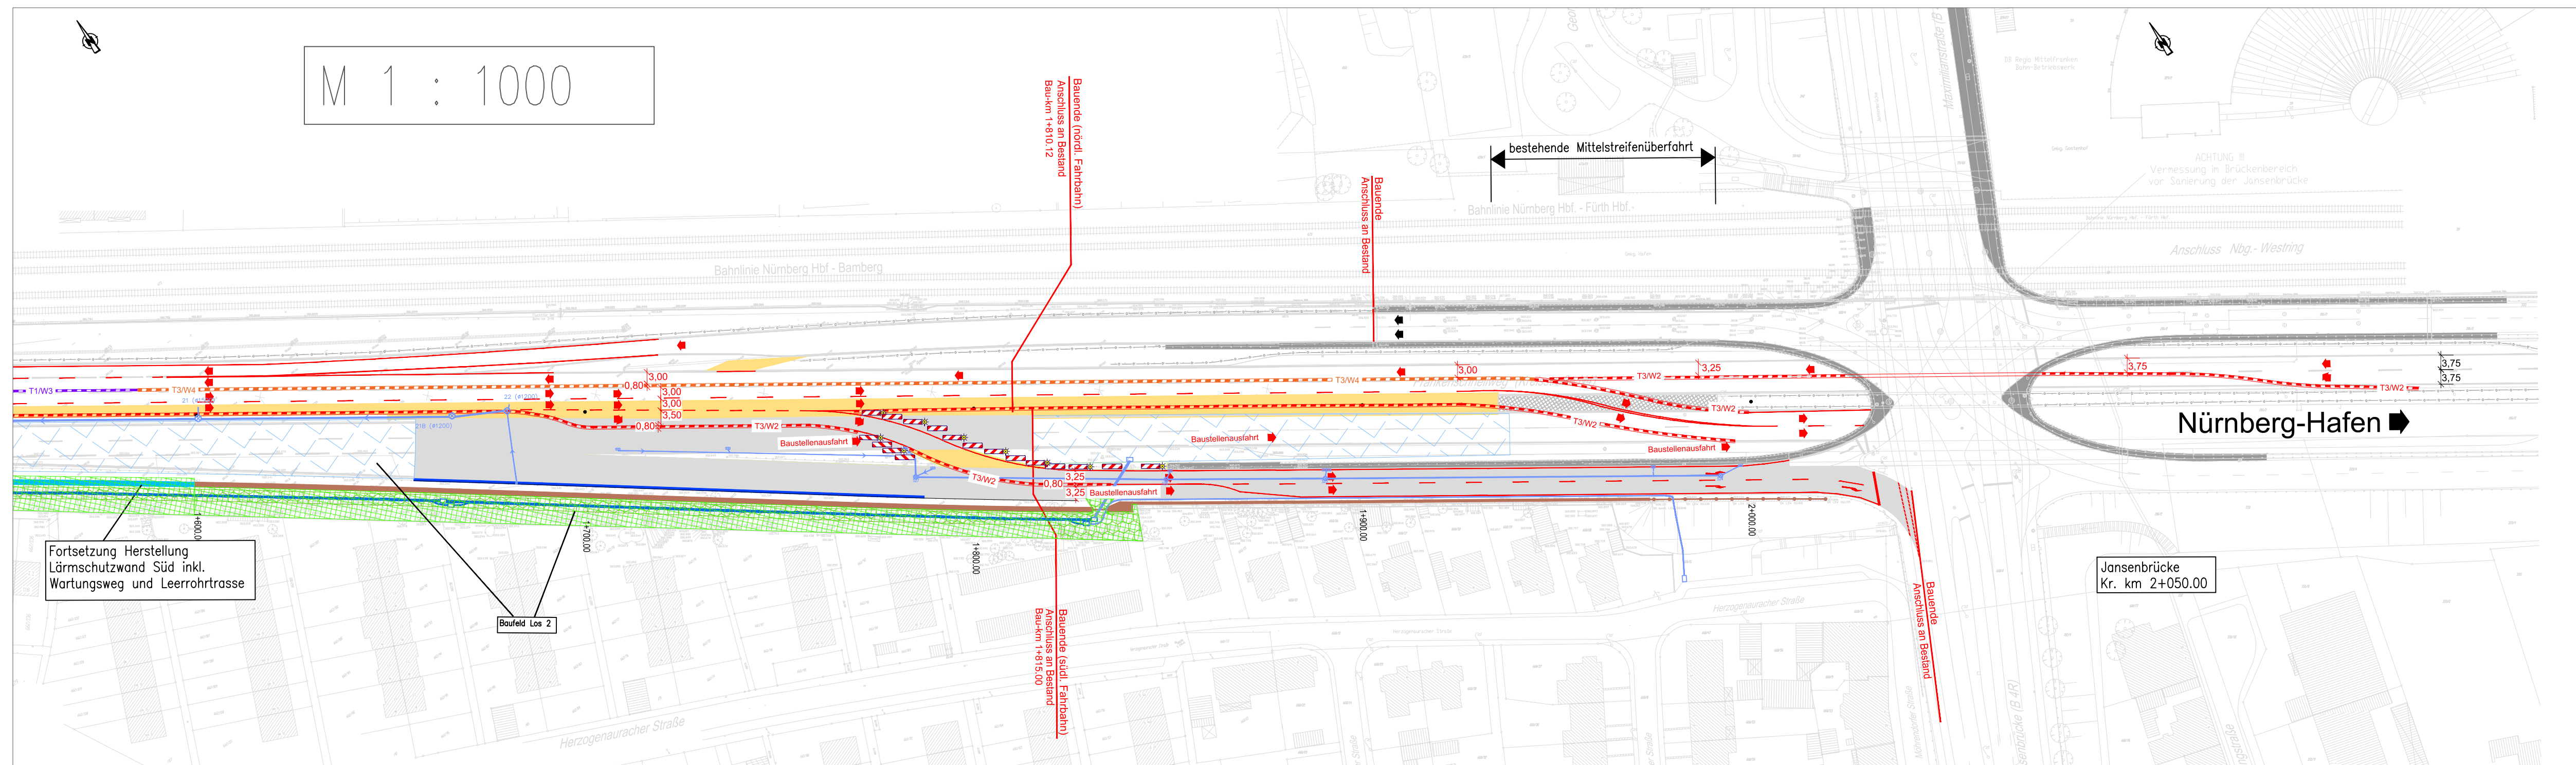


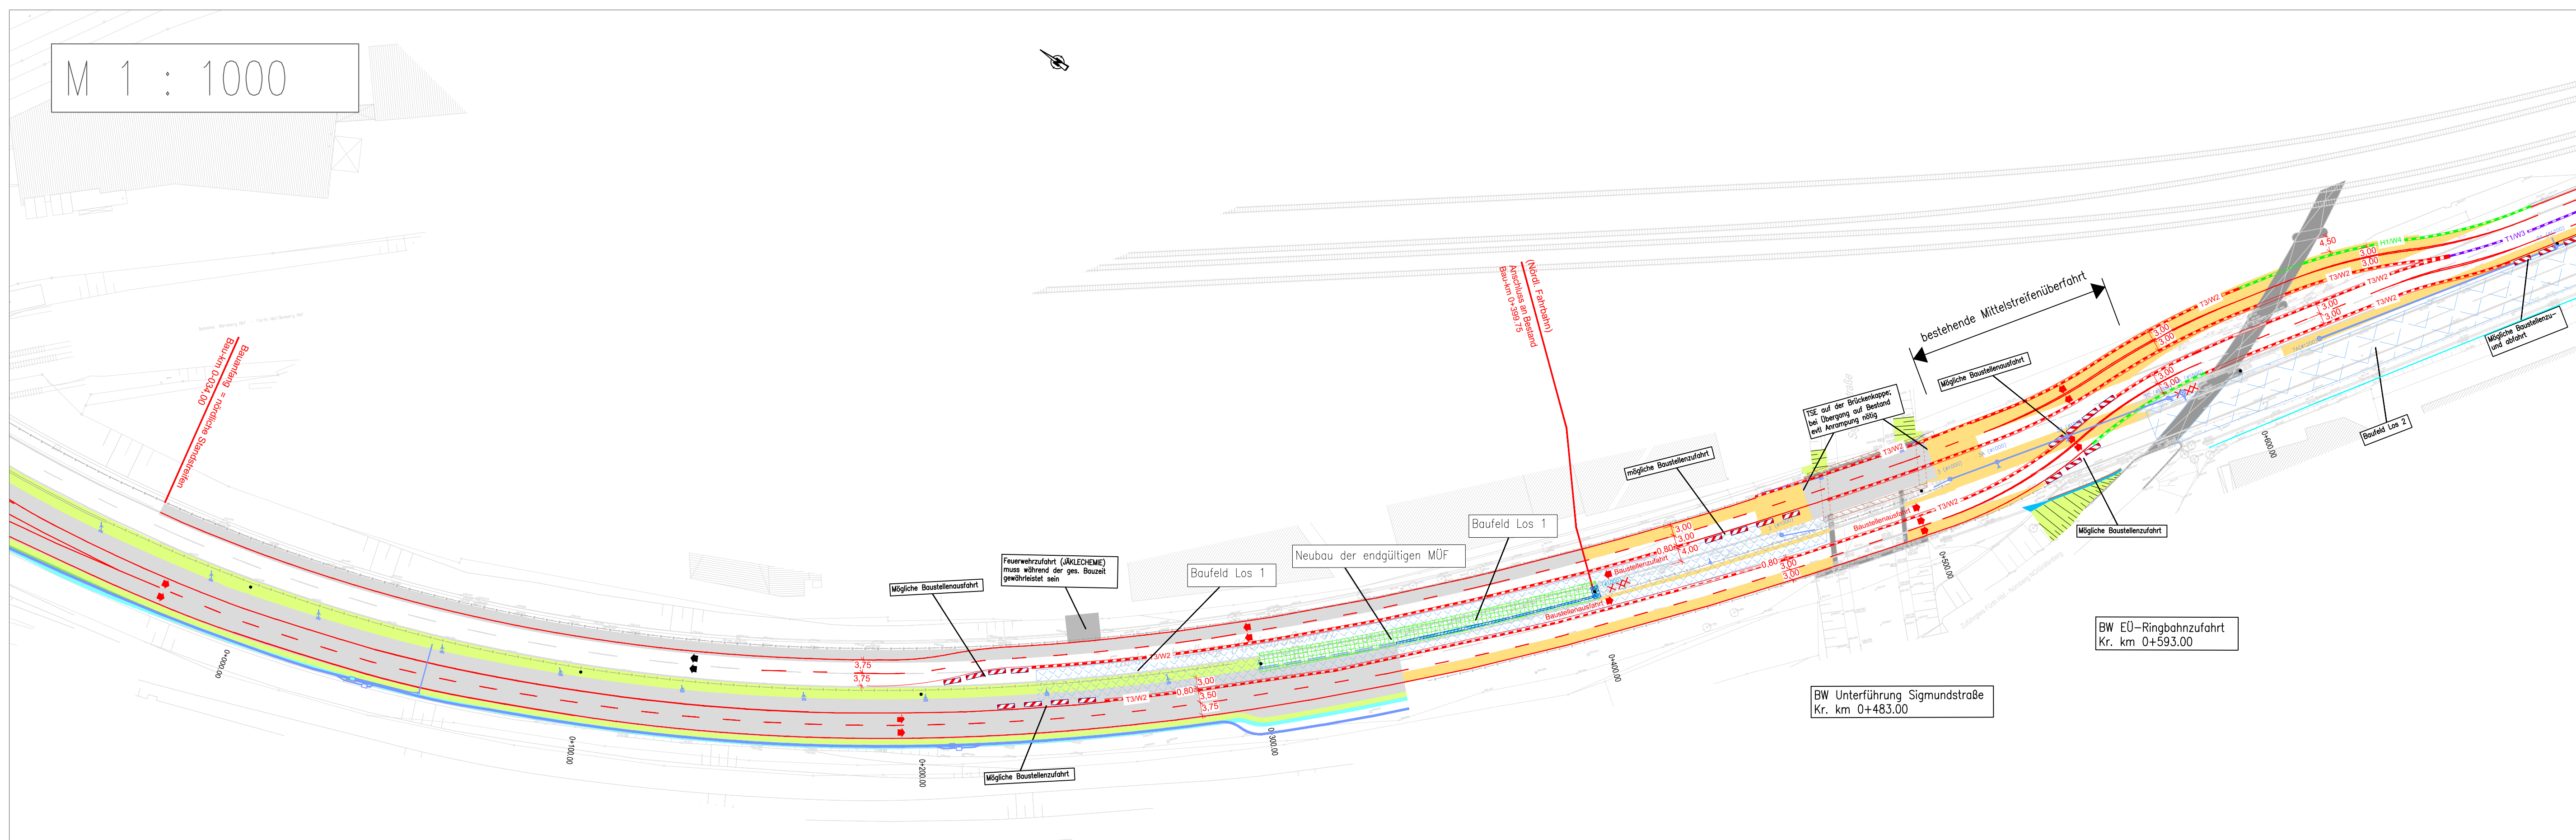

Legende

	Bestand		Herstellung Schlitzzinne
	Herstellung Provisorium		Mittelstreifenüberfahrt
	Baufeld		Provisorium für Verkehrsführung
	Lagerfläche		Straßenoberfläche Endzustand
	Herstellung Leerohrtrasse		neu erstellte Mulde
	Fertiggestellte Leerohrtrasse		neu erstellte Böschung
	Herstellung Wartungsweg		Wartungsweg Endzustand
	Herstellung Bauwerk		neu erstellte LSW / Bauwerke
	BE-Fläche Herstellung Bauwerk		Abbruch Bauwerk
	Herstellung Kanal		Zaunverlauf Wartungsweg Endzustand
	Im Bau befindlicher Kanal		neu erstellter Kanal
	Einfalgschacht		Prüfschacht
	Wasserleitung N-ERGIE im Bau		Wasserleitung N-ERGIE erstellt
Verkehrsführung			
	bestehende Fahrbahnmarkierung		Verkehrsführung auf Bestand
	bauzeitliche Fahrbahnmarkierung		Behelfsverkehrsführung auf Bestand
	endgültige Fahrbahnmarkierung		Behelfsverkehrsführung auf Provisorium
	Bemaßung Fahrbahnspurbreiten		Behelfsverkehrsführung auf Endzustand
	Bemaßung Baufeld (Richtwert)		
Schutzmaßnahmen			
	Stahlsechzplanke Bestand		mobile Schutzzeineinrichtung (H1/W4)
	Betonschutzwand Bestand		mobile Schutzzeineinrichtung (T3/W2)
	Fahrzeugrückhaltesystem Rückbau		mobile Schutzzeineinrichtung (T1/W3)
	Fahrzeugrückhaltesystem Endzustand		mobile Schutzzeineinrichtung (T3/W4)
	Richtungsangabe (keine Fahrbahnmarkierung)		

Plancodierung		6-VP-610-0401-S0032	
		Datum	Zust.
		bearbeitet	31.01.2014
		geprüft	31.01.2014
		Nürnberg, den	
Stadt Nürnberg		Datum	Zust.
Servicebetrieb		bearbeitet	04.12.2025
Öffentlicher		geprüft	04.12.2025
Raum Nürnberg		Unterkiefer Blatt:	
		Planart:	
Sudbacher Straße 2-6, 90489 Nürnberg		Mallatext: 1:3000 / 1:15	

Anlage zur Ausschreibung

Ausbau Frankenschnellweg

Verkehrsphase 3.2

aufgestellt: SOR / FSW		
gez. Haidner		
Nürnberg, den 30.04.2028		