
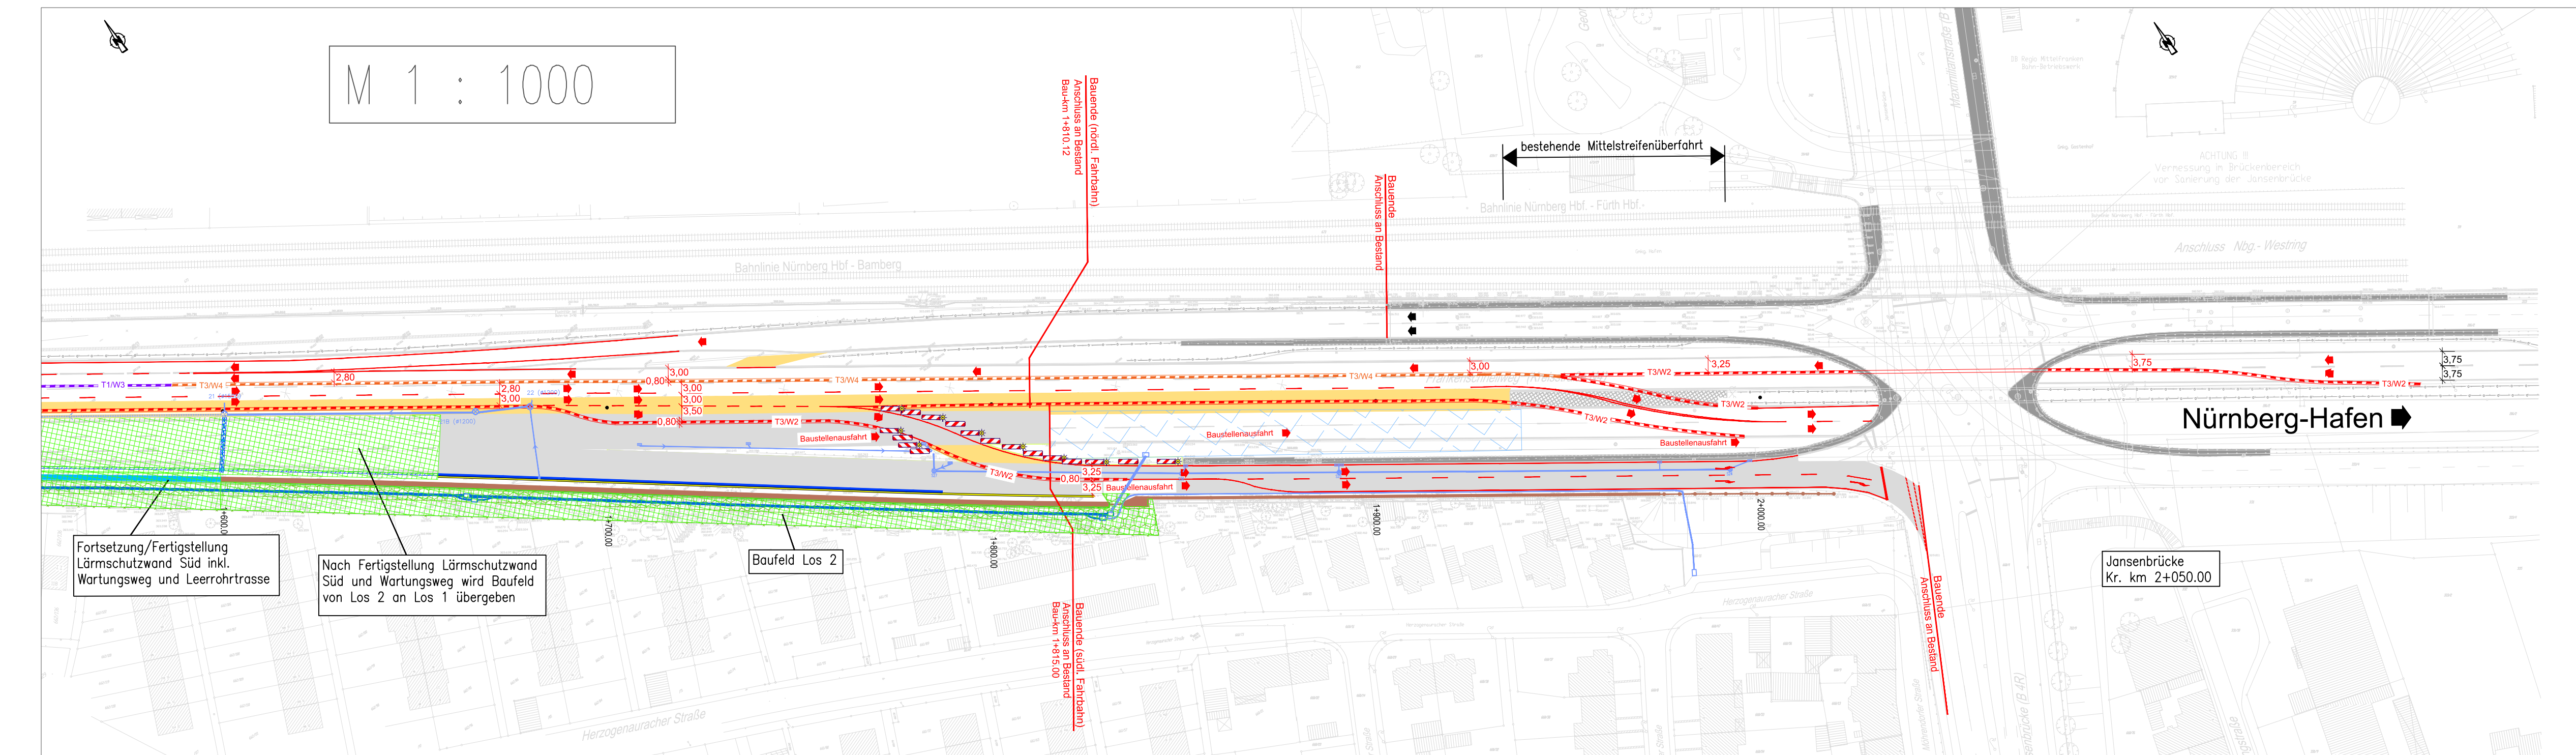
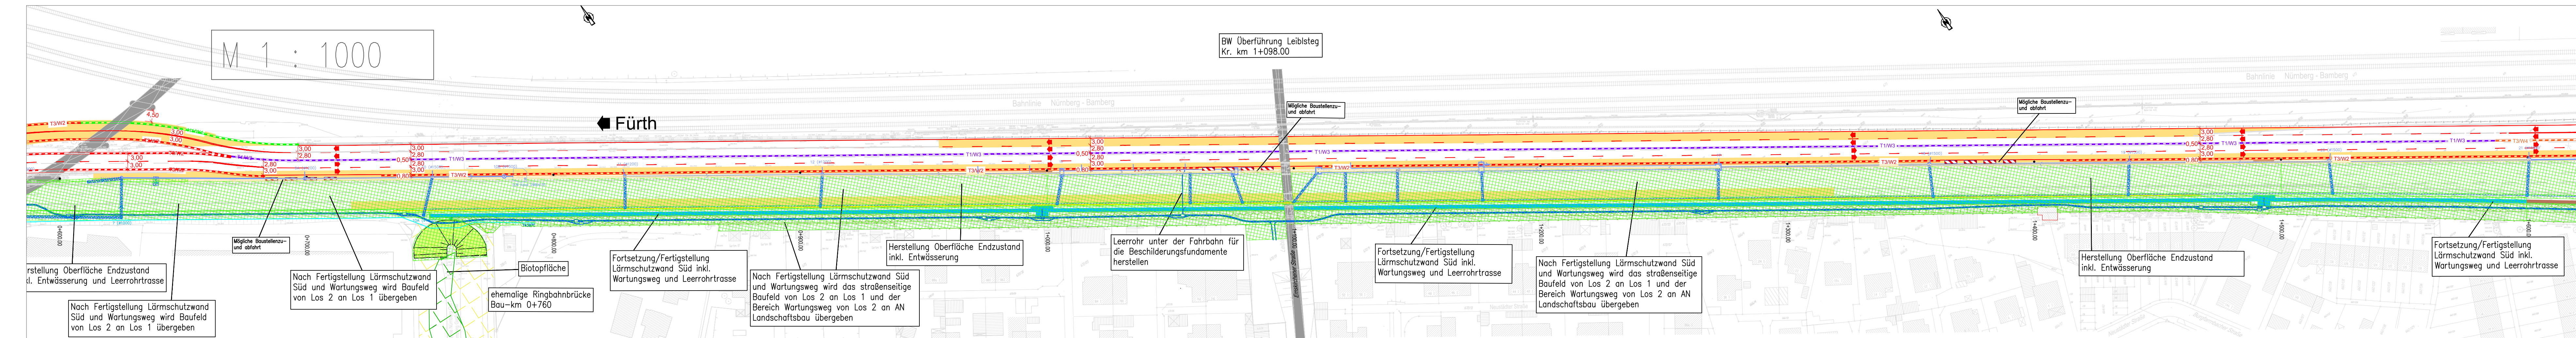
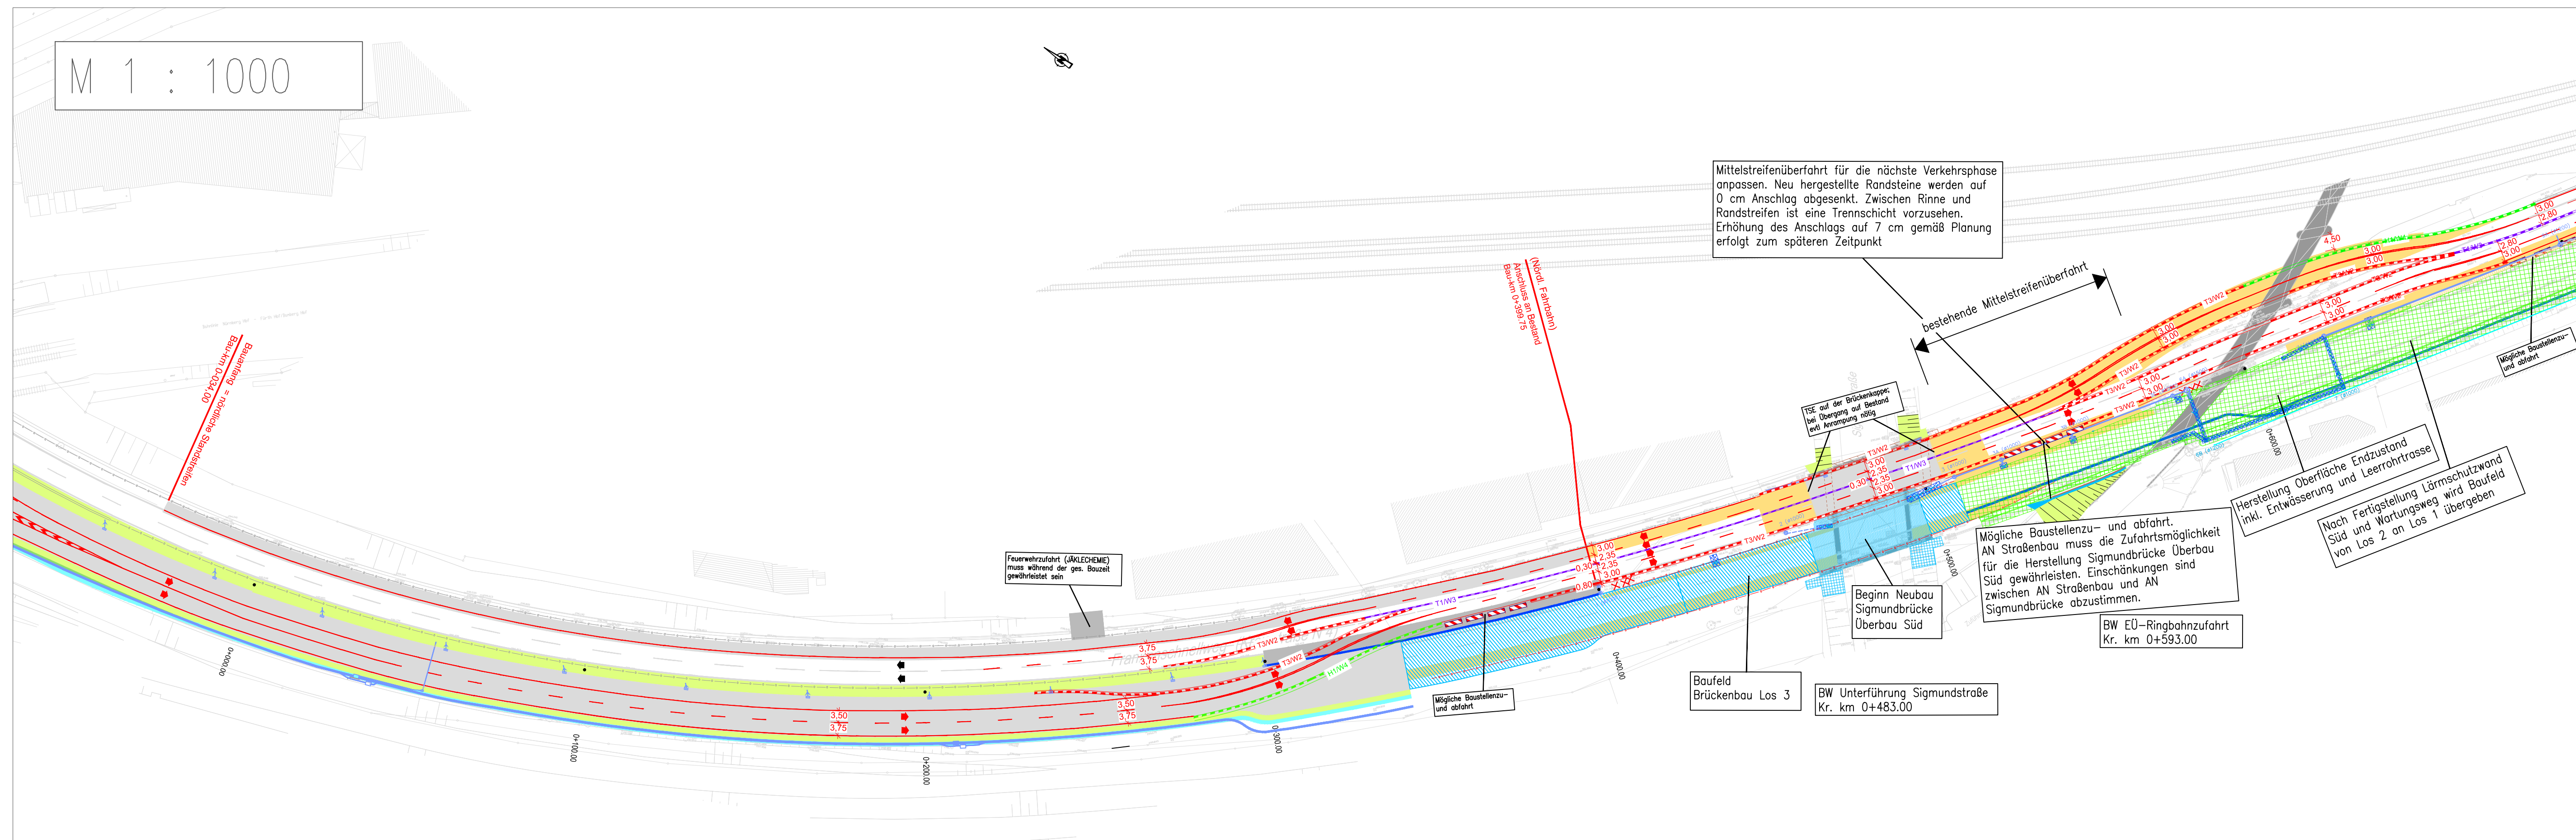


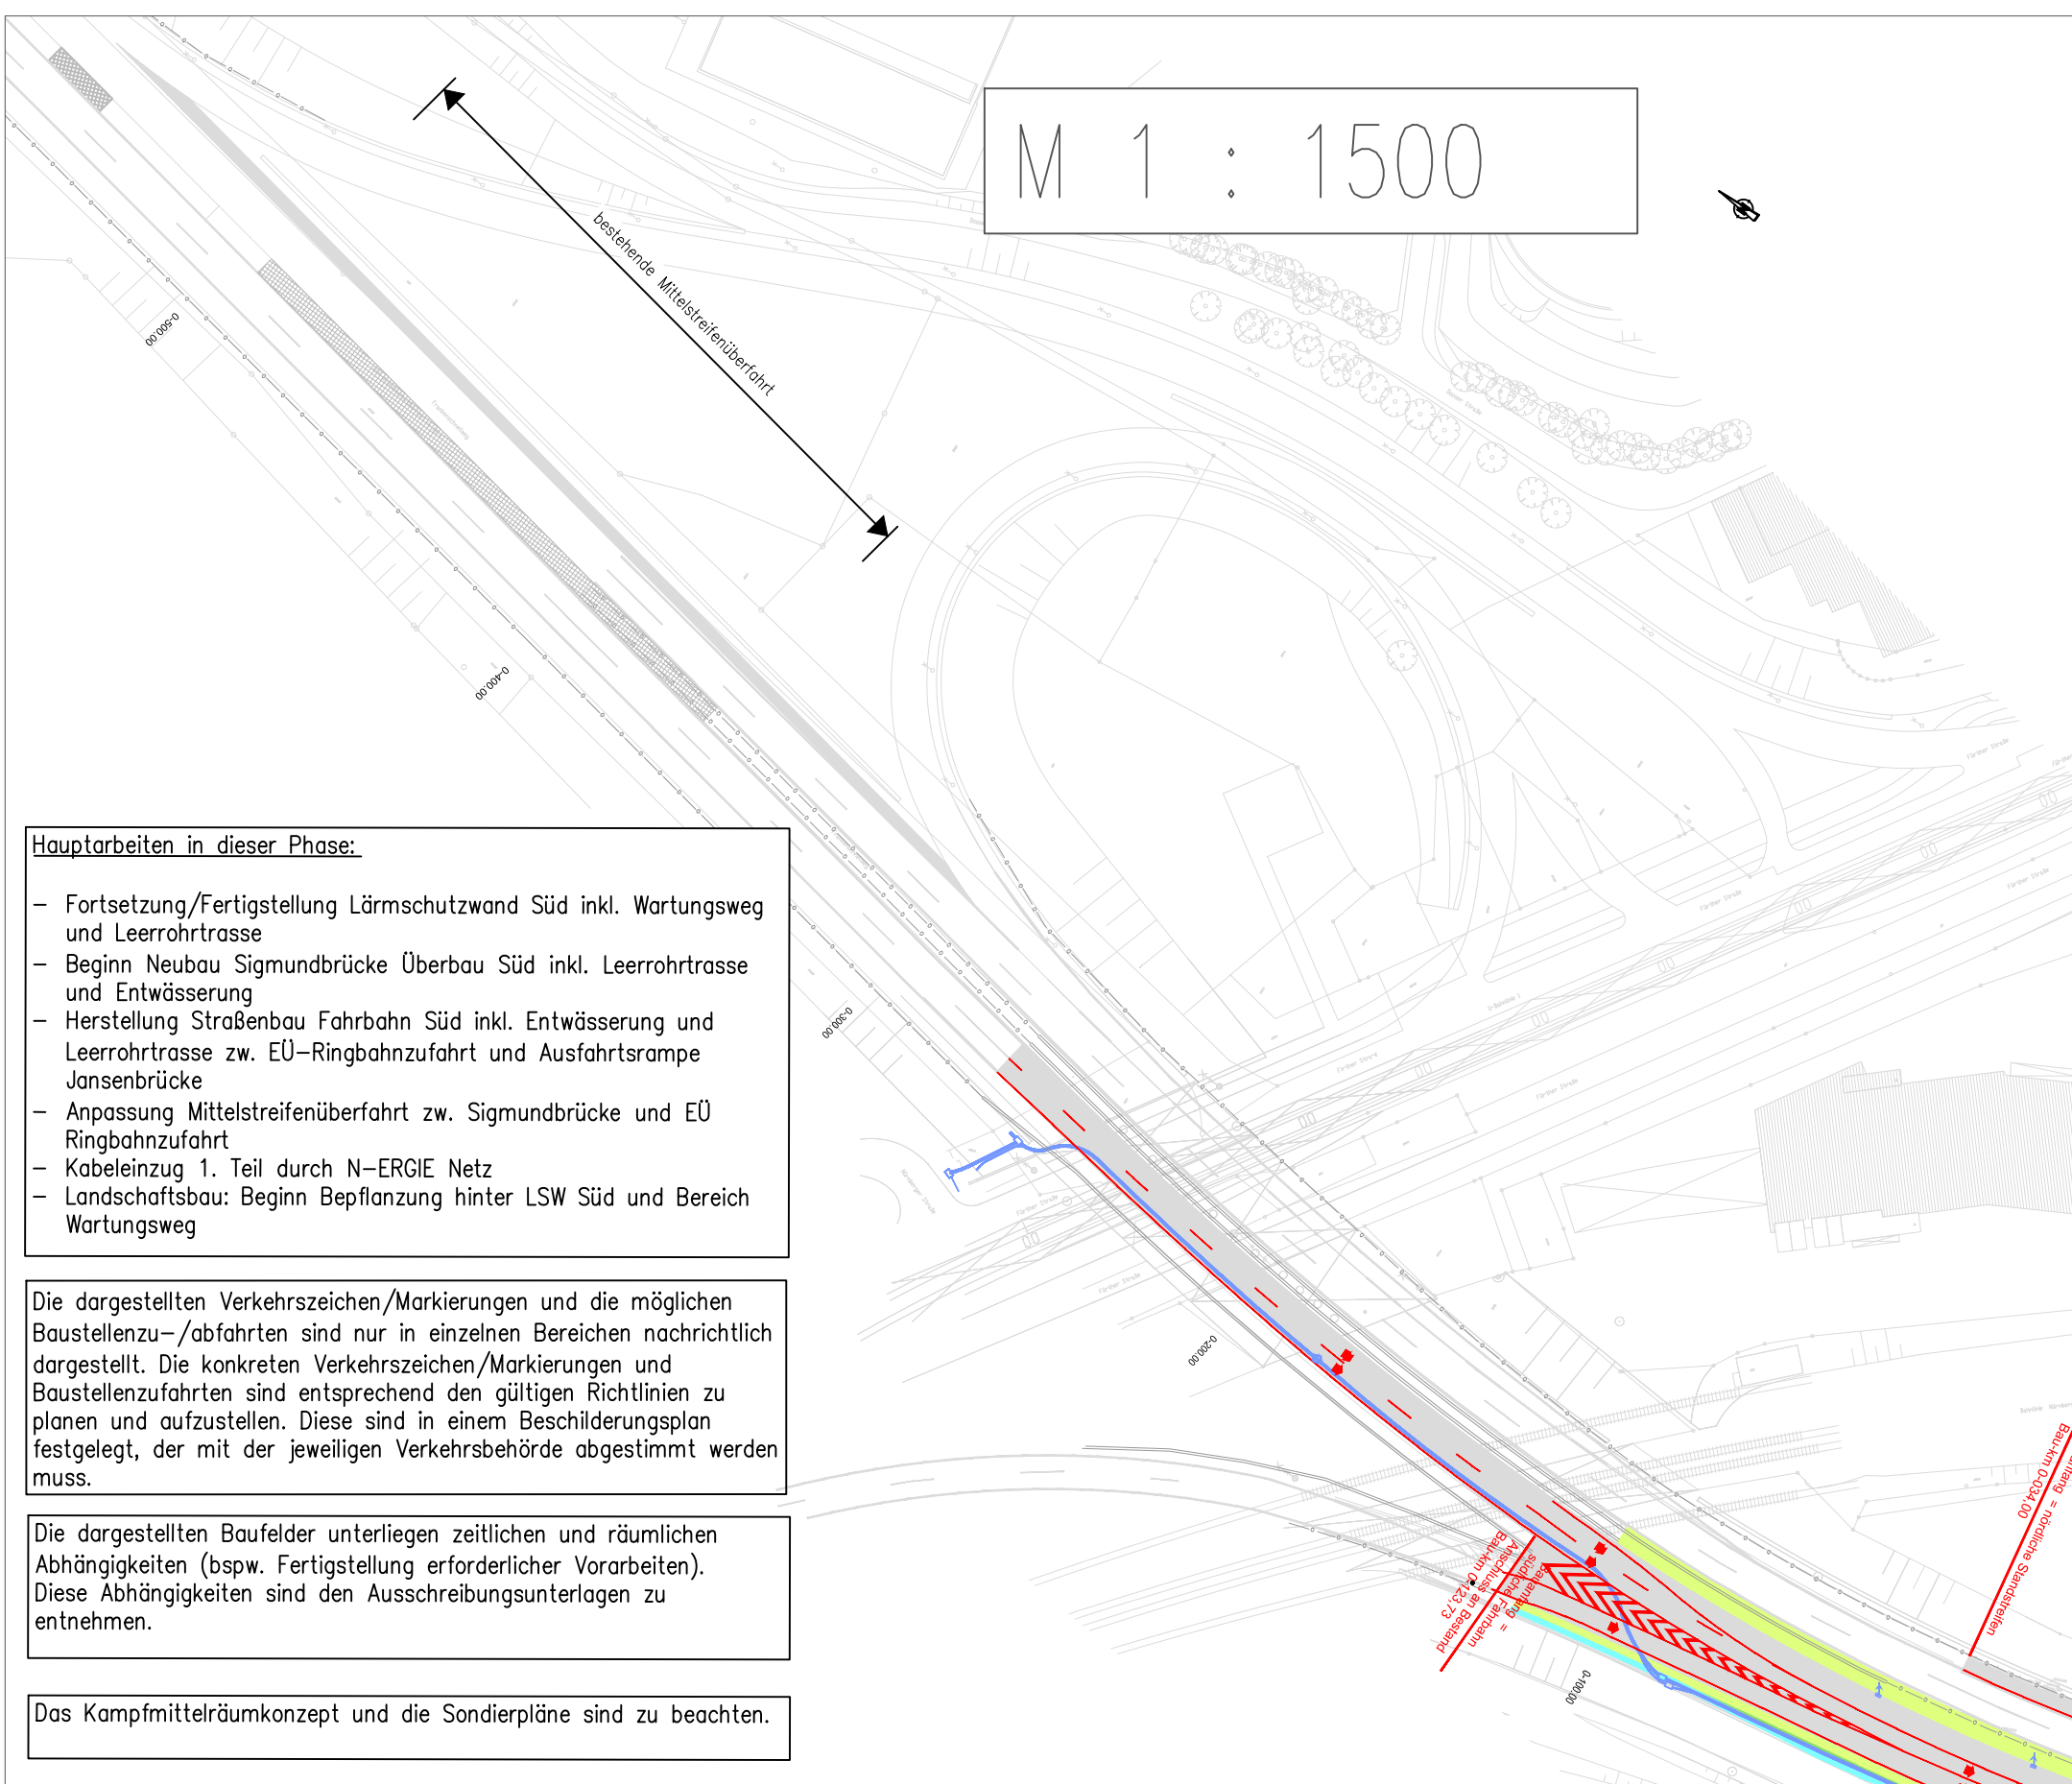

Legende

Bestand	Herstellung Schlitzrinne
Herstellung Provisorium	Mittelstreifenüberfahrt
Baufeld	Provisorium für Verkehrsführung
Lagerfläche	Straßenoberfläche Endzustand
Herstellung Leerrohrtrasse	neu erstellte Mulde
Fertiggestellte Leerrohrtrasse	neu erstellte Böschung
Herstellung Wartungsweg	Wartungsweg Endzustand
Herstellung Bauwerk	neu erstellte LSW / Bauwerke
BE-Fläche Herstellung Bauwerk	Abbruch Bauwerk
Herstellung Kanal	Zaunverlauf Wartungsweg Endzustand
Im Bau befindlicher Kanal	neu erstellter Kanal
Einlaufschart	Prüfschart
Wasserleitung N-ERGIE im Bau	Wasserleitung N-ERGIE erstellt

Verkehrsführung

bestehende Fahrbahnmarkierung	Verkehrsführung auf Bestand
bauzeitliche Fahrbahnmarkierung	Behelfsverkehrsführung auf Bestand
endgültige Fahrbahnmarkierung	Behelfsverkehrsführung auf Provisorium
Bemaßung Fahrbahnpurbreiten	Behelfsverkehrsführung auf Endzustand
Bemaßung Baufeld (Richtwert)	

Schutzmaßnahmen

Stahlschutzplanke Bestand	mobile Schutzeinrichtung (H1/W4)
Betonschutzwand Bestand	mobile Schutzeinrichtung (T3/W2)
Fahrzeigrückhaltesystem Rückbau	mobile Schutzeinrichtung (T1/W3)
Fahrzeigrückhaltesystem Endzustand	mobile Schutzeinrichtung (T3/W4)

Planencodierung 6-VP-610-0401-S0033-20

Stadt Nürnberg
Servicebetrieb
Öffentlicher Raum Nürnberg
Subbacher Straße 2-6, 90489 Nürnberg

ANLAGE ZUR AUSSCHREIBUNG
Ausbau Frankenschnellweg
Verkehrsphase 3.3

ausgeführt: SOR / FSW
geol. Historie
Nürnberg, den 30.04.2026

Plan	Planart	Planstadium	Plan-Nr.	Plan-Blatt	Plan-Maßstab
6	V	P	6	1	0
1	0	4	0	1	1
S	0	0	3	3	2
0	0	1	3	2	0