
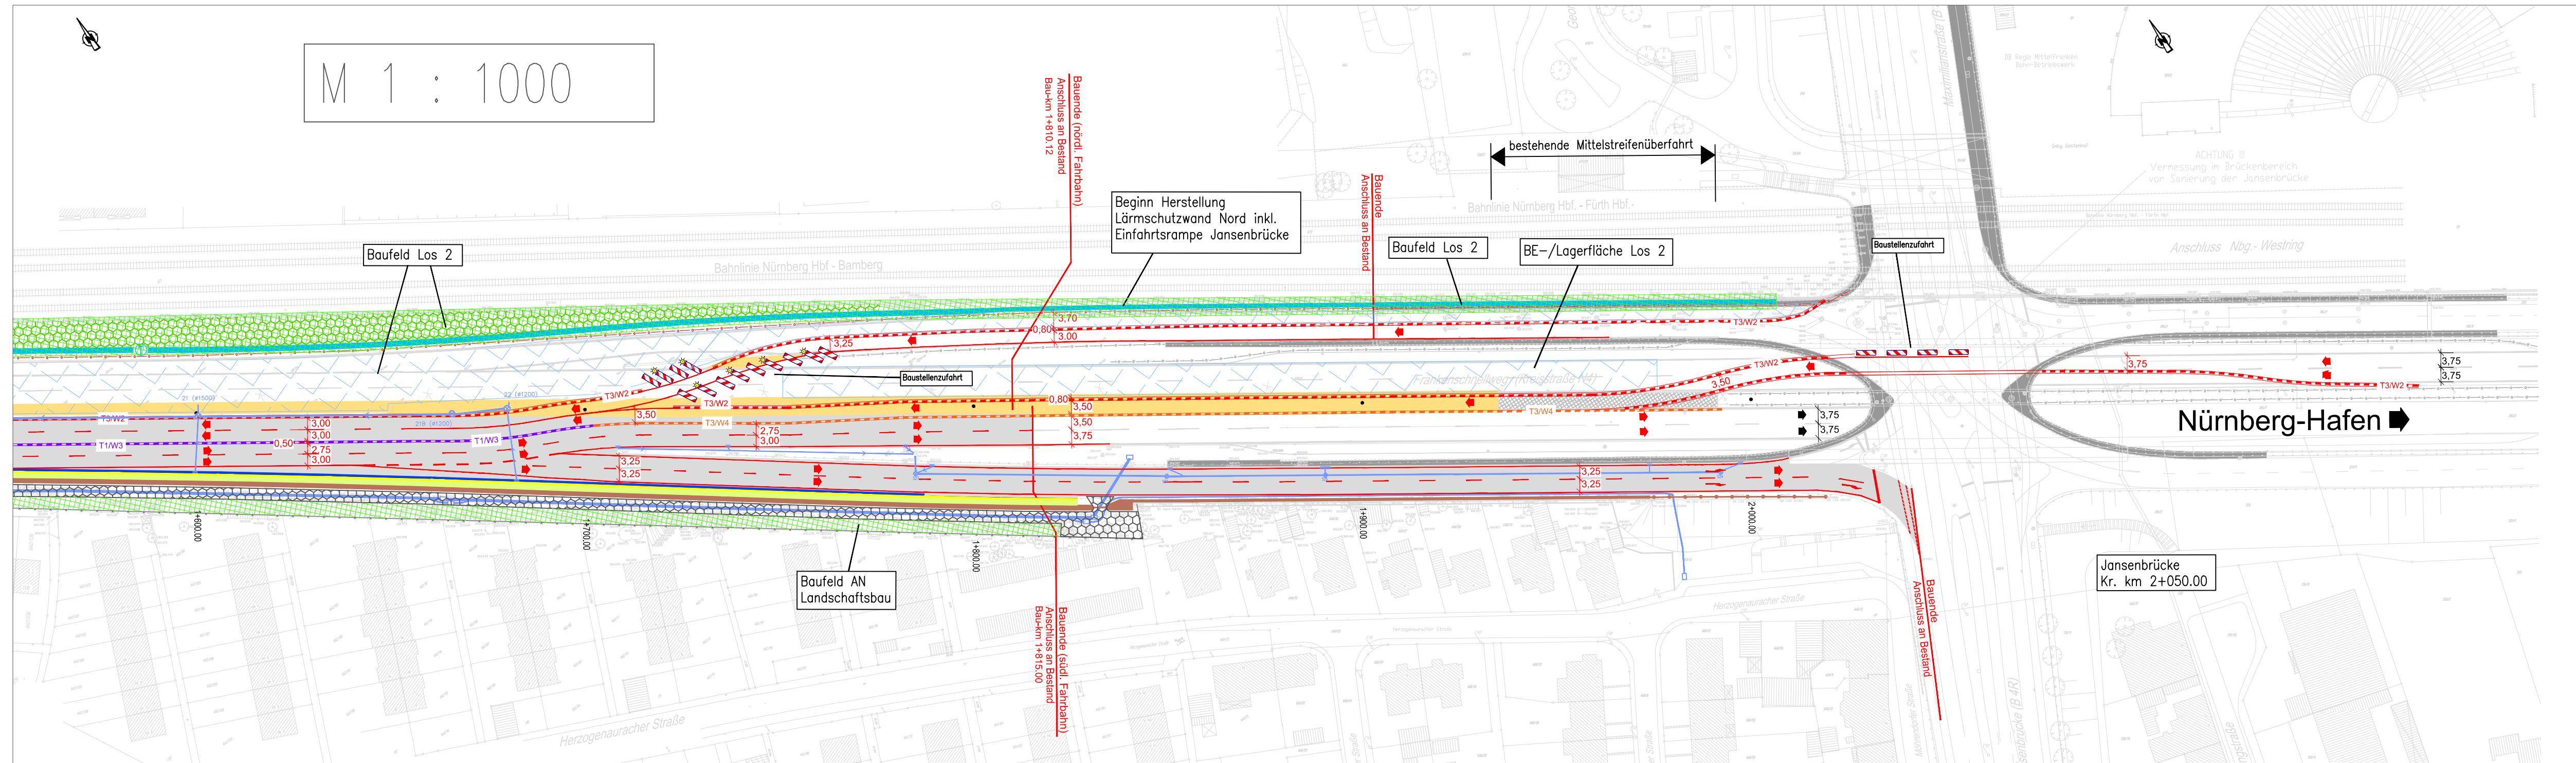


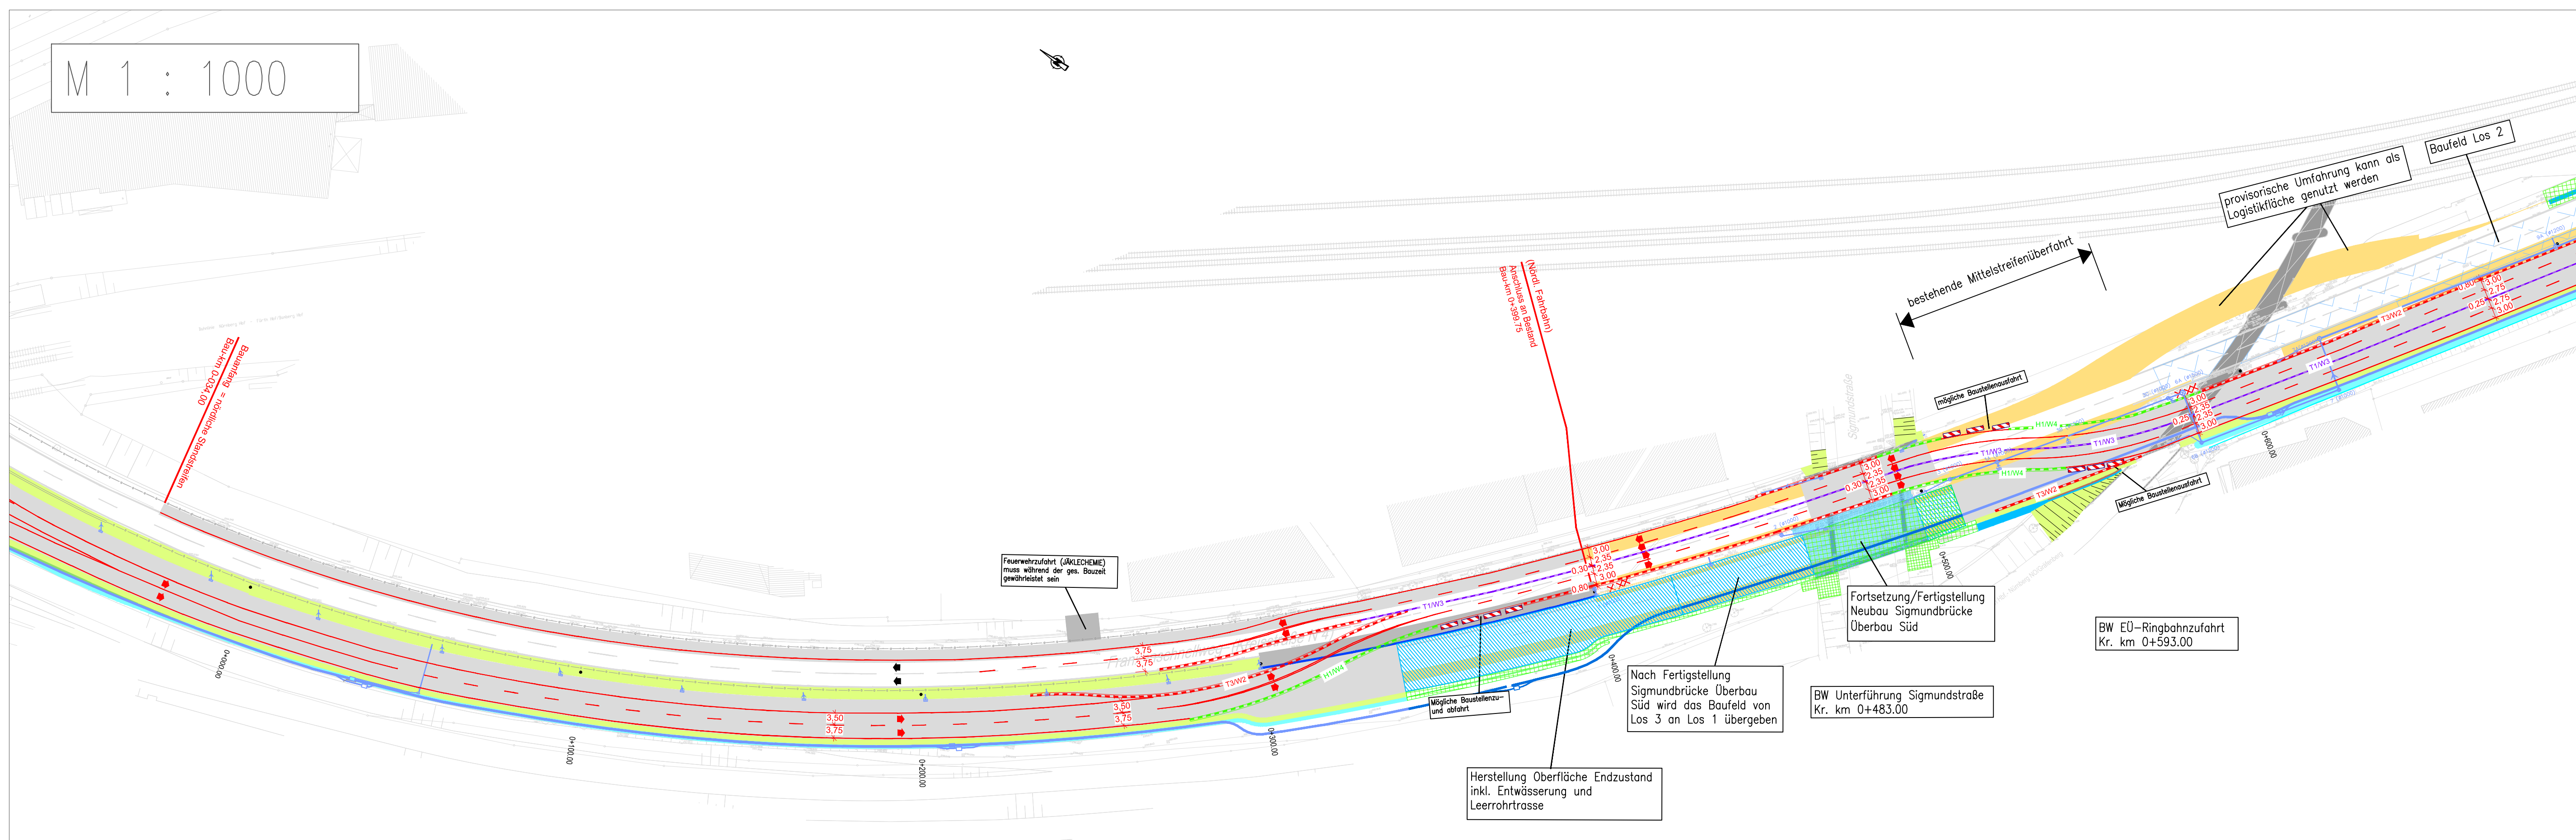

Legende

	Bestand		Herstellung Schlitzzinne
	Herstellung Provisorium		Mittelstreifenüberfahrt
	Baufeld		Provisorium für Verkehrsführung
	Lagerfläche		Straßenoberfläche Endzustand
	Herstellung Leerrohrtrasse		neu erstellte Mulde
	Fertiggestellte Leerrohrtrasse		neu erstellte Böschung
	Herstellung Wartungsweg		Wartungsweg Endzustand
	Herstellung Bauwerk		neu erstellte LSW / Bauwerke
	BE-Fläche Herstellung Bauwerk		Abbruch Bauwerk
	Herstellung Kanal		Zauverlauf Wartungsweg Endzustand
	Im Bau befindlicher Kanal		neu erstellter Kanal
	Einfaulschacht		Prüfschacht
	Wasserleitung N-ERGIE im Bau		Wasserleitung N-ERGIE erstellt
Verkehrsführung			
	bestehende Fahrbahnmarkierung		Verkehrsführung auf Bestand
	bauzzeitliche Fahrbahnmarkierung		Behelfsverkehrsführung auf Bestand
	endgültige Fahrbahnmarkierung		Behelfsverkehrsführung auf Provisorium
	Bemaßung Fahrbahnsprübelren		Behelfsverkehrsführung auf Endzustand
	Bemaßung Baufeld (Richtwert)		
Schutzmaßnahmen			
	Stahlschutzplanke Bestand		mobile Schutzeinrichtung (H1/W4)
	Betonschutzwand Bestand		mobile Schutzeinrichtung (T3/W2)
	Fahrzeugrückhaltesystem Rückbau		mobile Schutzeinrichtung (T1/W3)
	Fahrzeugrückhaltesystem Endzustand		mobile Schutzeinrichtung (T3/W4)
	Richtungsangabe (keine Fahrbahnmarkierung)		