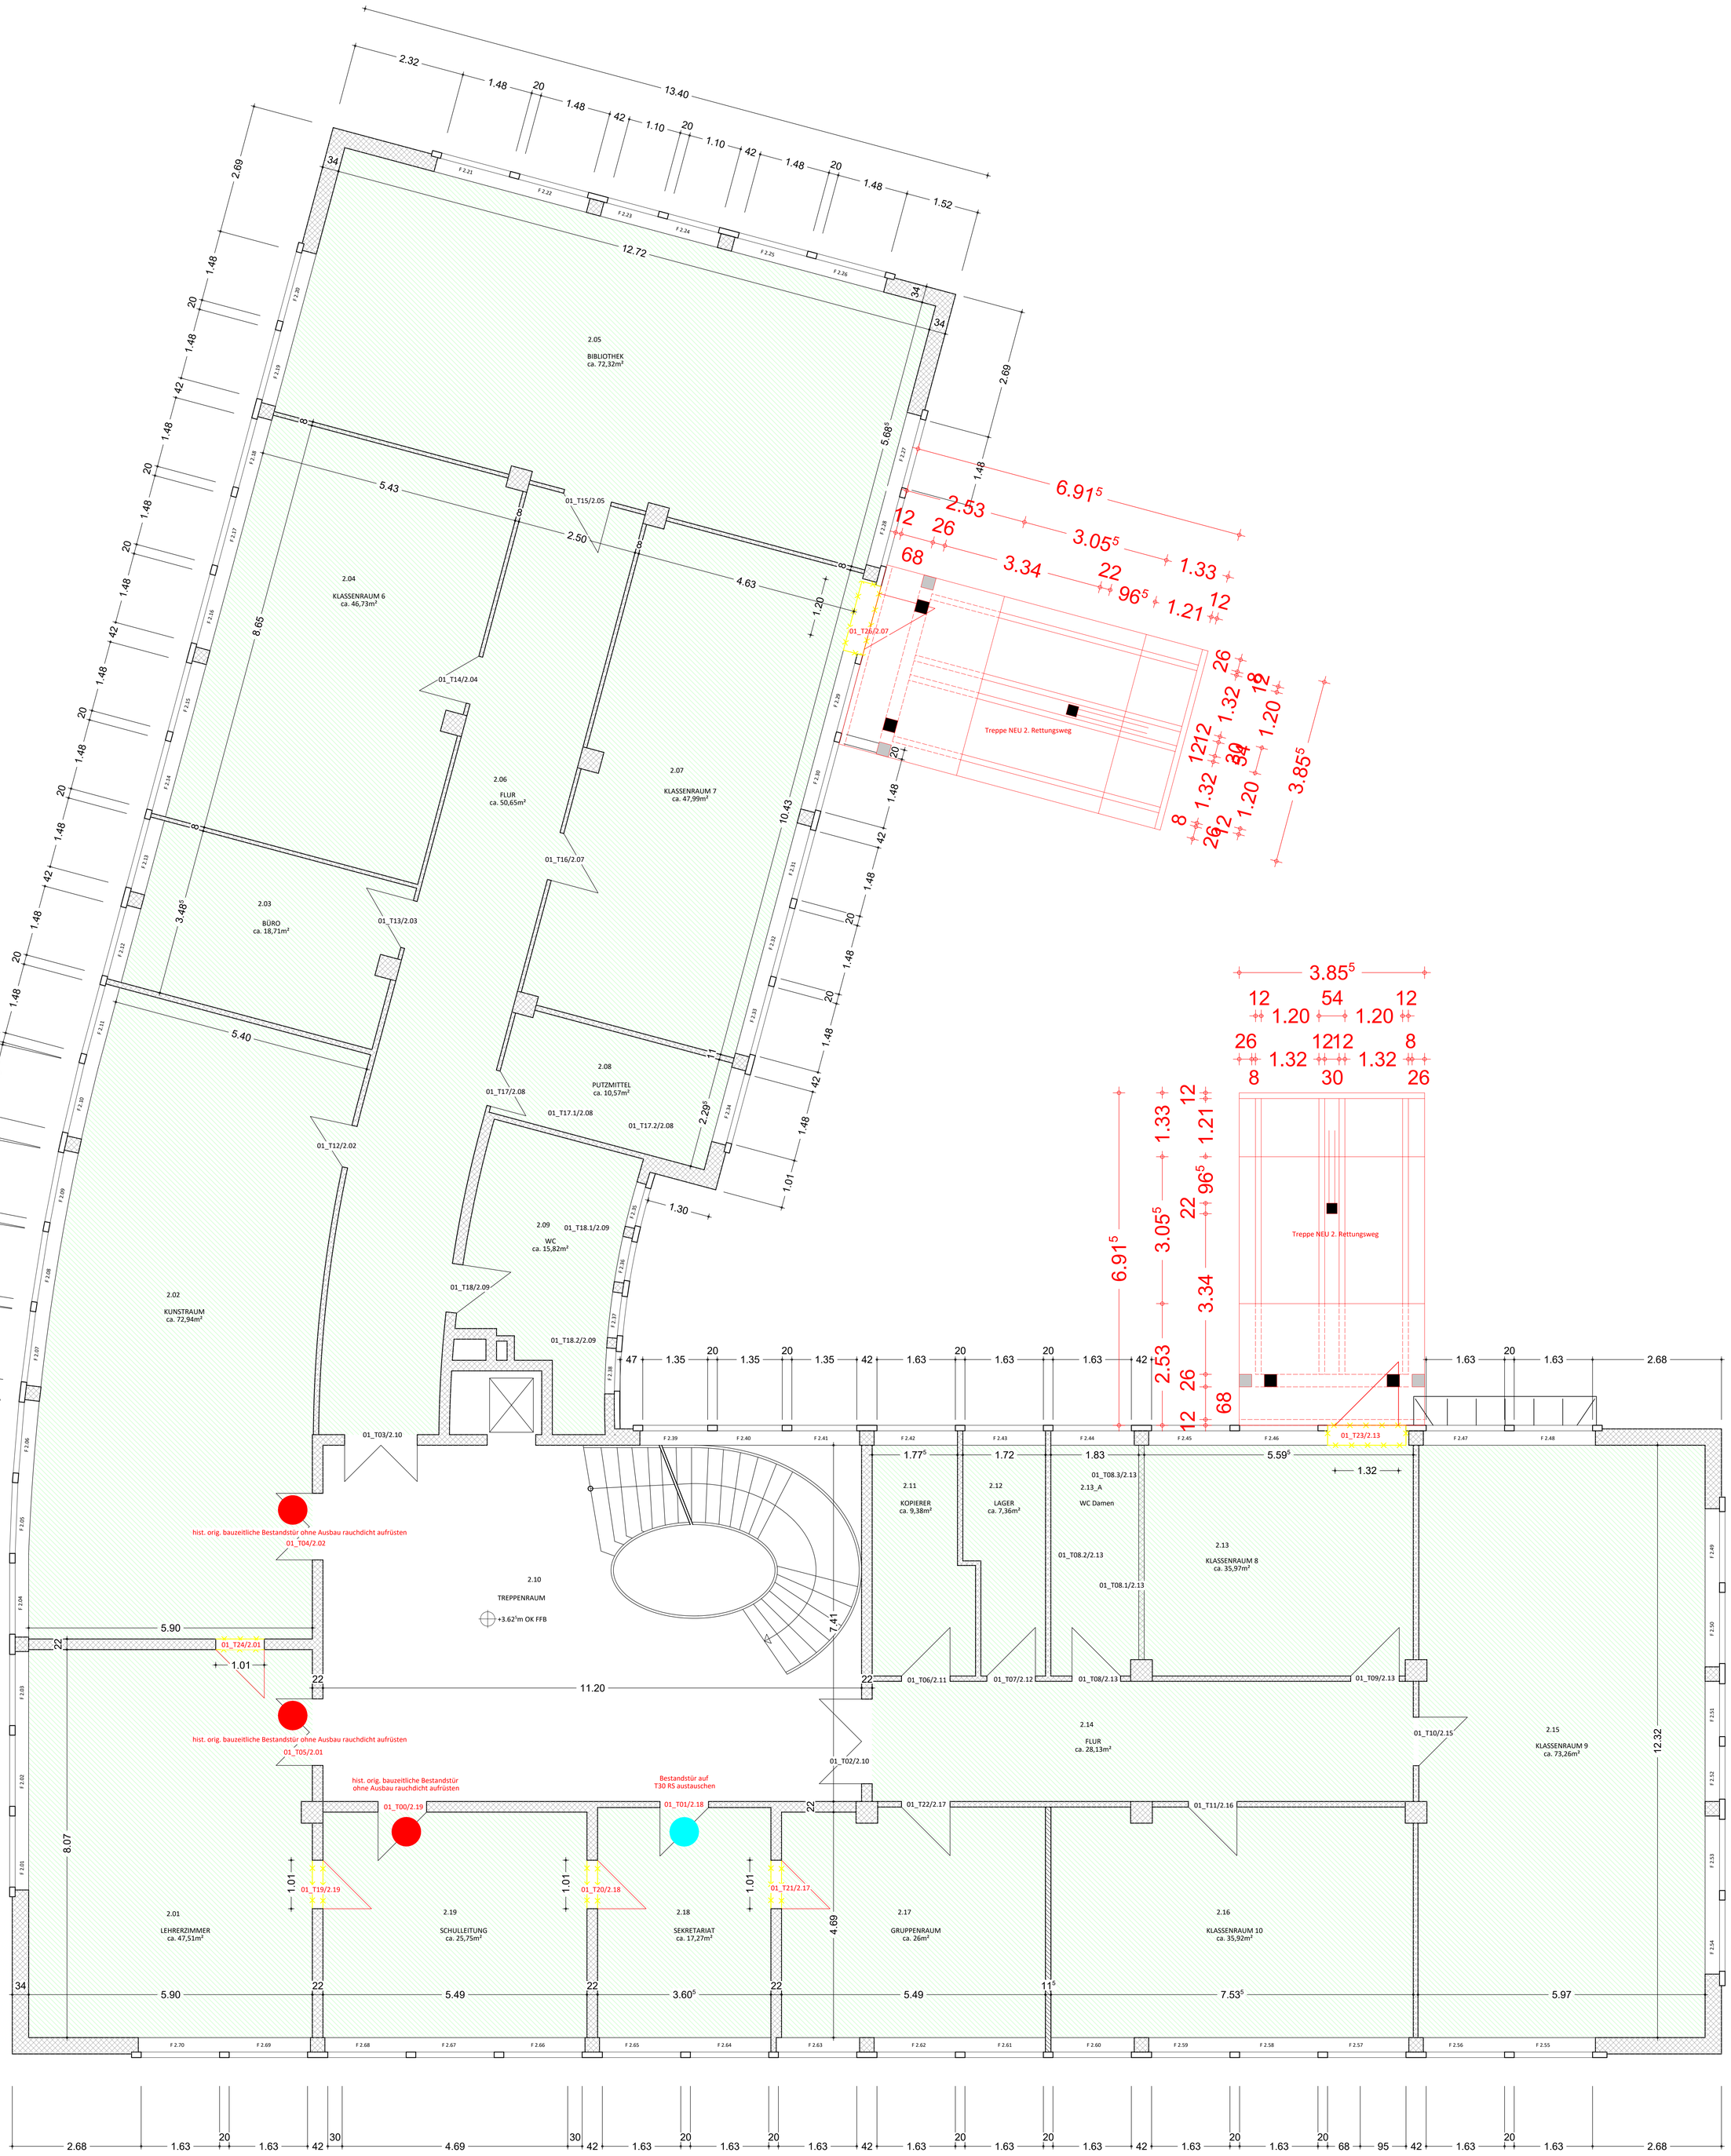

Maßnahmen Türen

01_T00/2.19 Schulleitung **Bauzeitlich Historischer Originalbestand der kompletten Tür.** Rauchdicht aufrüsten (Dichtungsleisten, Bodendichtung) mit Panikschloss **ohne Ausbau des orig. bauzeitlichen Bestandes.**

01_T20/2.18 Neue Bypasstür: Türblatt + Zarge Ulme furniert, Bekleidung Vollholz Nachbau gemäß bauzeitlichem Bestand mit Panikschloss

01_T01/2.18 Sekretariat Demontage Bestandstür (Zarge + Türblatt) -> Neue Tür: Türblatt + Zarge Ulme furniert, Bekleidung Vollholz Nachbau gemäß bauzeitlichem Bestand als T30-RS mit Panikschloss

01_T19/2.19 Neue Bypasstür: Türblatt + Zarge Ulme furniert, Bekleidung Vollholz Nachbau gemäß bauzeitlichem Bestand mit Panikschloss

01_T21/2.17 Neue Bypasstür: Türblatt + Zarge Ulme furniert, Bekleidung Vollholz Nachbau gemäß bauzeitlichem Bestand mit Panikschloss

01_T04/2.02 Kunstraum **Bauzeitlich Historischer Originalbestand der kompletten Tür.** Rauchdicht aufrüsten (Dichtungsleisten, Bodendichtung) mit Panikschloss **ohne Ausbau des orig. bauzeitlichen Bestandes.**

01_T24/2.01 Neue Bypasstür: Türblatt + Zarge Ulme furniert, Bekleidung Vollholz Nachbau gemäß bauzeitlichem Bestand mit Panikschloss

01_T05/2.01 Lehrerzimmer **Bauzeitlich Historischer Originalbestand der kompletten Tür.** Rauchdicht aufrüsten (Dichtungsleisten, Bodendichtung) mit Panikschloss **ohne Ausbau des orig. bauzeitlichen Bestandes.**

01_T23/2.13 Klassenraum 8 Neue Tür nach Abbruch Fenster: Fenstertür mit Oberlicht aus Holz als Notausgangstür mit Panikschloss

01_T26/2.07 Klassenraum 8 Neue Tür nach Abbruch Fenster: Fenstertür mit Oberlicht aus Holz als Notausgangstür mit Panikschloss

Neue Tür, wird gemäß bauzeitlicher Bestandstüren als T30-RS nachgebaut.

Bestandstüren. Austausch durch hist. Nachbau auf T30-RS notwendig.

Historisch orig. bauzeitliches Futter und Bekleidung. Türblatt nachbauen und aufrüsten auf RD-Tür.

Bestandstüren Stahl. Austausch als T30-RS Stahltüren

Historisch orig. bauzeitliche Bestandstüren. Kein Aufrüsten auf T30-RS möglich. -> werden rauchdicht aufgerüstet.

LEGENDE:

NEU

ABBRUCH

GERÜST

GRUNDSTÜCKSGRENZE

AUFSTELLFLÄCHE/ HALTEVERBOT

HINWEIS:
DIE ANGEGEBENEN MAßE SIND PLANUNGSMAßE.
SÄMTLICHE MAßE SIND VOR ORT ZU PRÜFEN.
ABWEICHUNGEN SIND VOR AUSFÜHRUNG
MIT DER BAULEITUNG ABZUSTIMMEN.

Index	Änderungen/ Ergänzungen	Datum	Gez.
b			
a			

Projekt
448 Saarlandstrasse 30
Nutzungsänderungsantrag

Architekten
ArchitekturContor
Dipl. Ing. Henry Schlepegrell
Gademannstr. 16
22767 Hamburg
Fon 040 85 157 127
Mail office@ac-hs.de

Bauherr
Sprinkenhof GmbH
Burchardstraße 8
20095 Hamburg

Entwurfsverfasser
Dipl. Ing. Architekt
Henry Schlepegrell

Leistungsphase
LP 5
AUSFÜHRUNGSPLANUNG

Zeichnung
GRUNDRISS 1.OG

Datum	Gez.	Maßstab	Plan-Nr.	
29.04.26	**MF**	**1 : 50**	**448.072**	**-**

VORABZUG 30.04.2026