


SAARLANDSTRASSE

WIESENDAMM

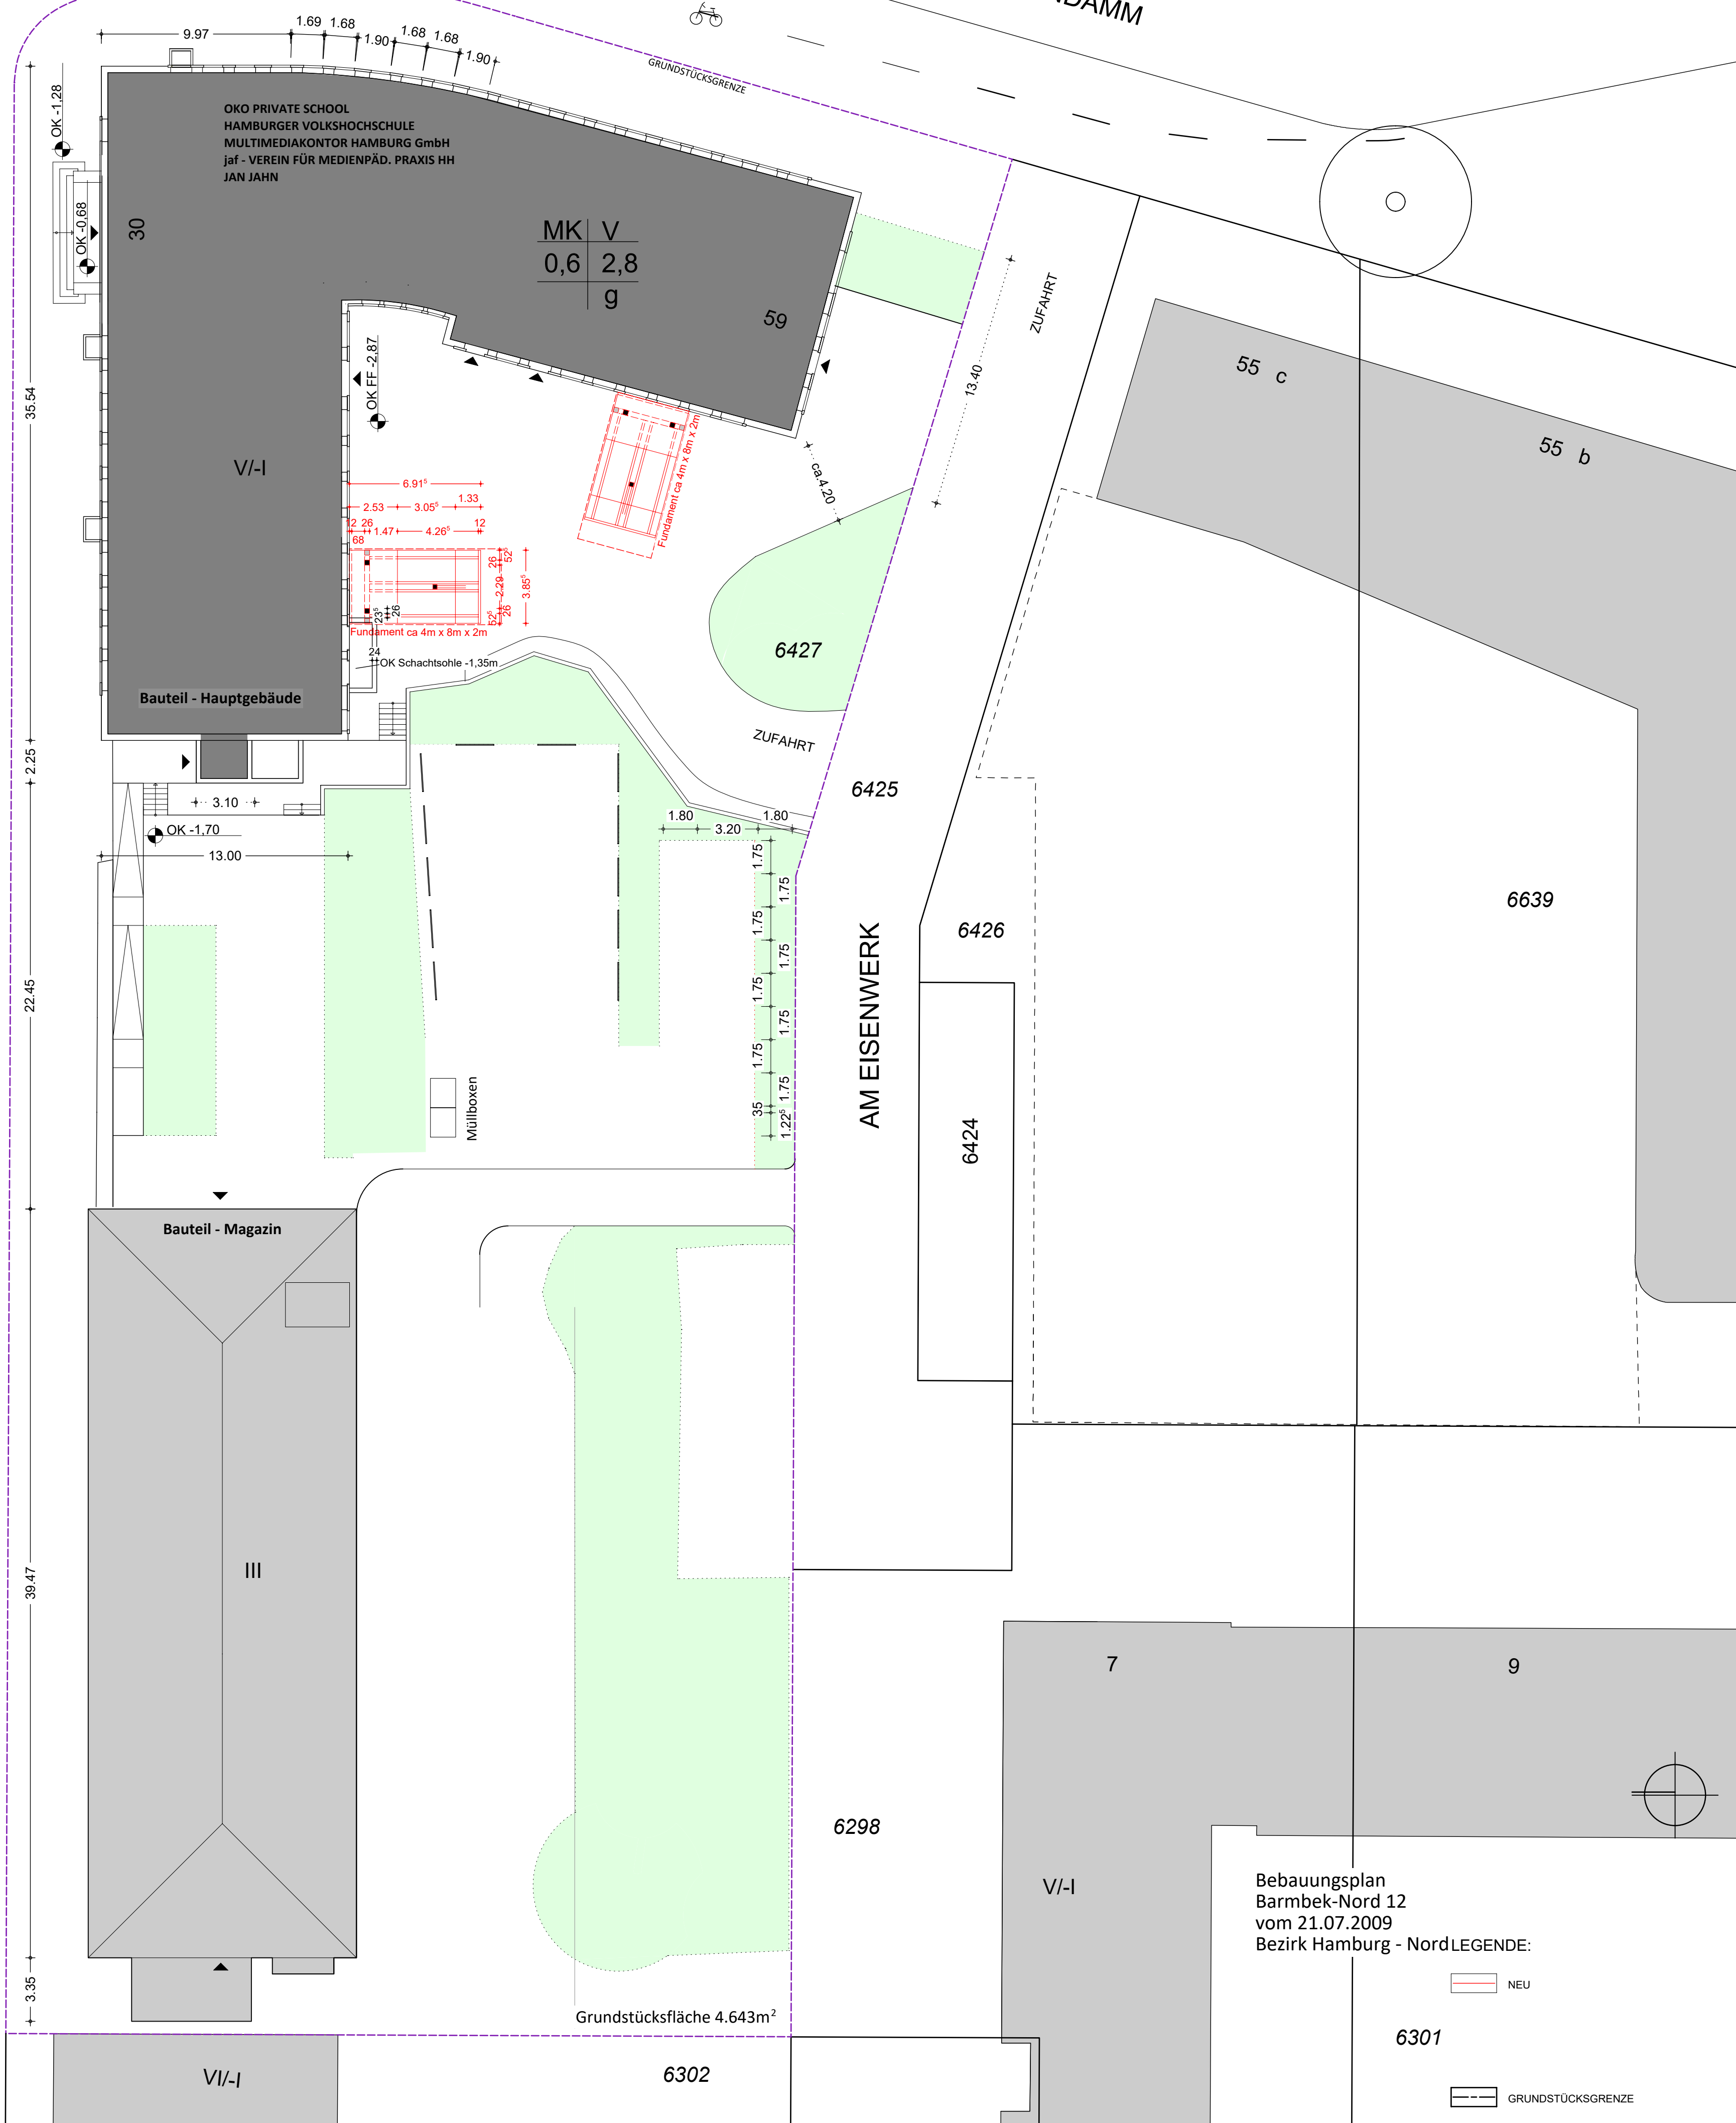

Bebauungsplan  
Barmbek-Nord 12  
vom 21.07.2009  
Bezirk Hamburg - Nord

LEGENDE:  
NEU  
GRUNDSTÜCKSGRENZE

b			
s			
Index	Änderungen/ Ergänzungen	Datum	Gez.
Projekt			
448 Saarlandstrasse 30 Nutzungsänderungsantrag			
Architekten			
ArchitekturContor Dipl. Ing. Henry Schlegel Gademusrtr. 16 22767 Hamburg			
Fon: 040 85 151 127 Mail: office@ac-hh.de			
Bauherr			
Spinkenhof GmbH Barmbekstrasse 8 20099 Hamburg			
Entwurfsverfahren			
Dipl. Ing. Architekt Henry Schlegel			
Leistungsphase			
LP 5 AUSFÜHRUNGSPLANUNG			
Zeichnung			
LAGEPLAN			
Datum	Gez.	Maßstab	Plan-Nr.
30.04.26	MF	1 : 200	448.076

HINWEIS:  
DIE ANGEgebenEN MAßE SIND PLANUNGSMAßE.  
SÄMTLICHE MAßE SIND VOR ORT ZU PRÜFEN.  
ABWEICHUNGEN SIND VOR AUSFÜHRUNG  
MIT DER BAULEITUNG ABZUSTIMMEN.

VORABE  
30.04.26