


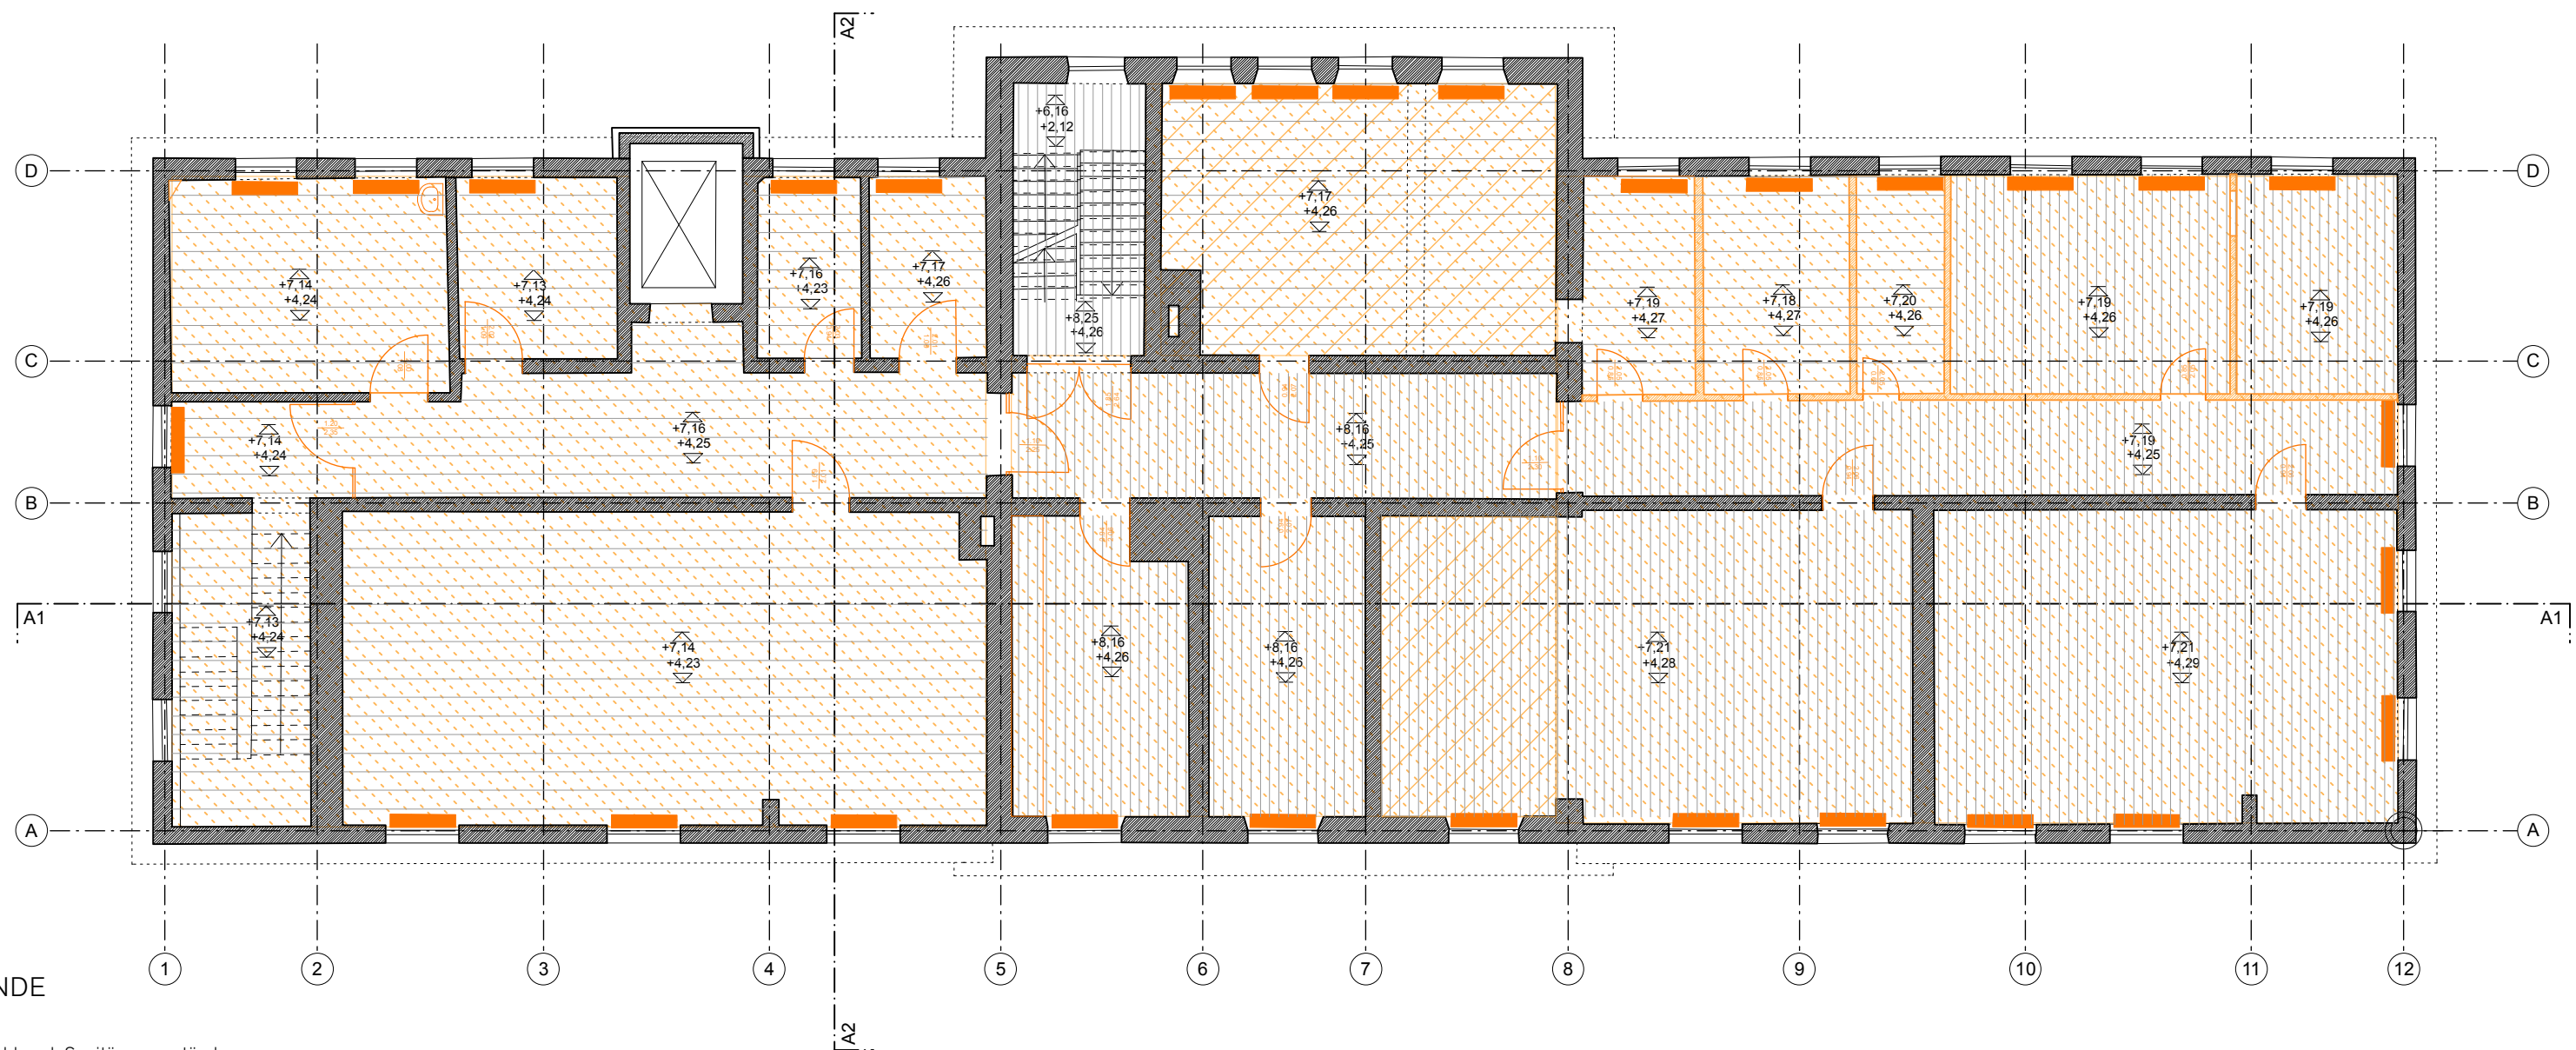

LEGENDE

- | | |
|--|---|
|  | Abbruch Sanitärgegenstände |
|  | Abbruch Heizkörper |
|  | Abbruch Innentüren |
|  | Abbruch Festeinbauten / Installationswände |
|  | Abbruch Mauerwerk - nichttragend gemäß Bestandspläne |
|  | Abbruch Decke (Leuchten, Lautsprecher, etc., Unterdecke, Dämmung) |
|  | Freilegen der Holzbalkendecke |
|  | Abbruch Bodenaufbau (Bodenbelag, Estrich Dämmung) |
|  | Abbruch Bodenbelag |

-  Mauerwerk Bestand
-  Stahlbeton Bestand