


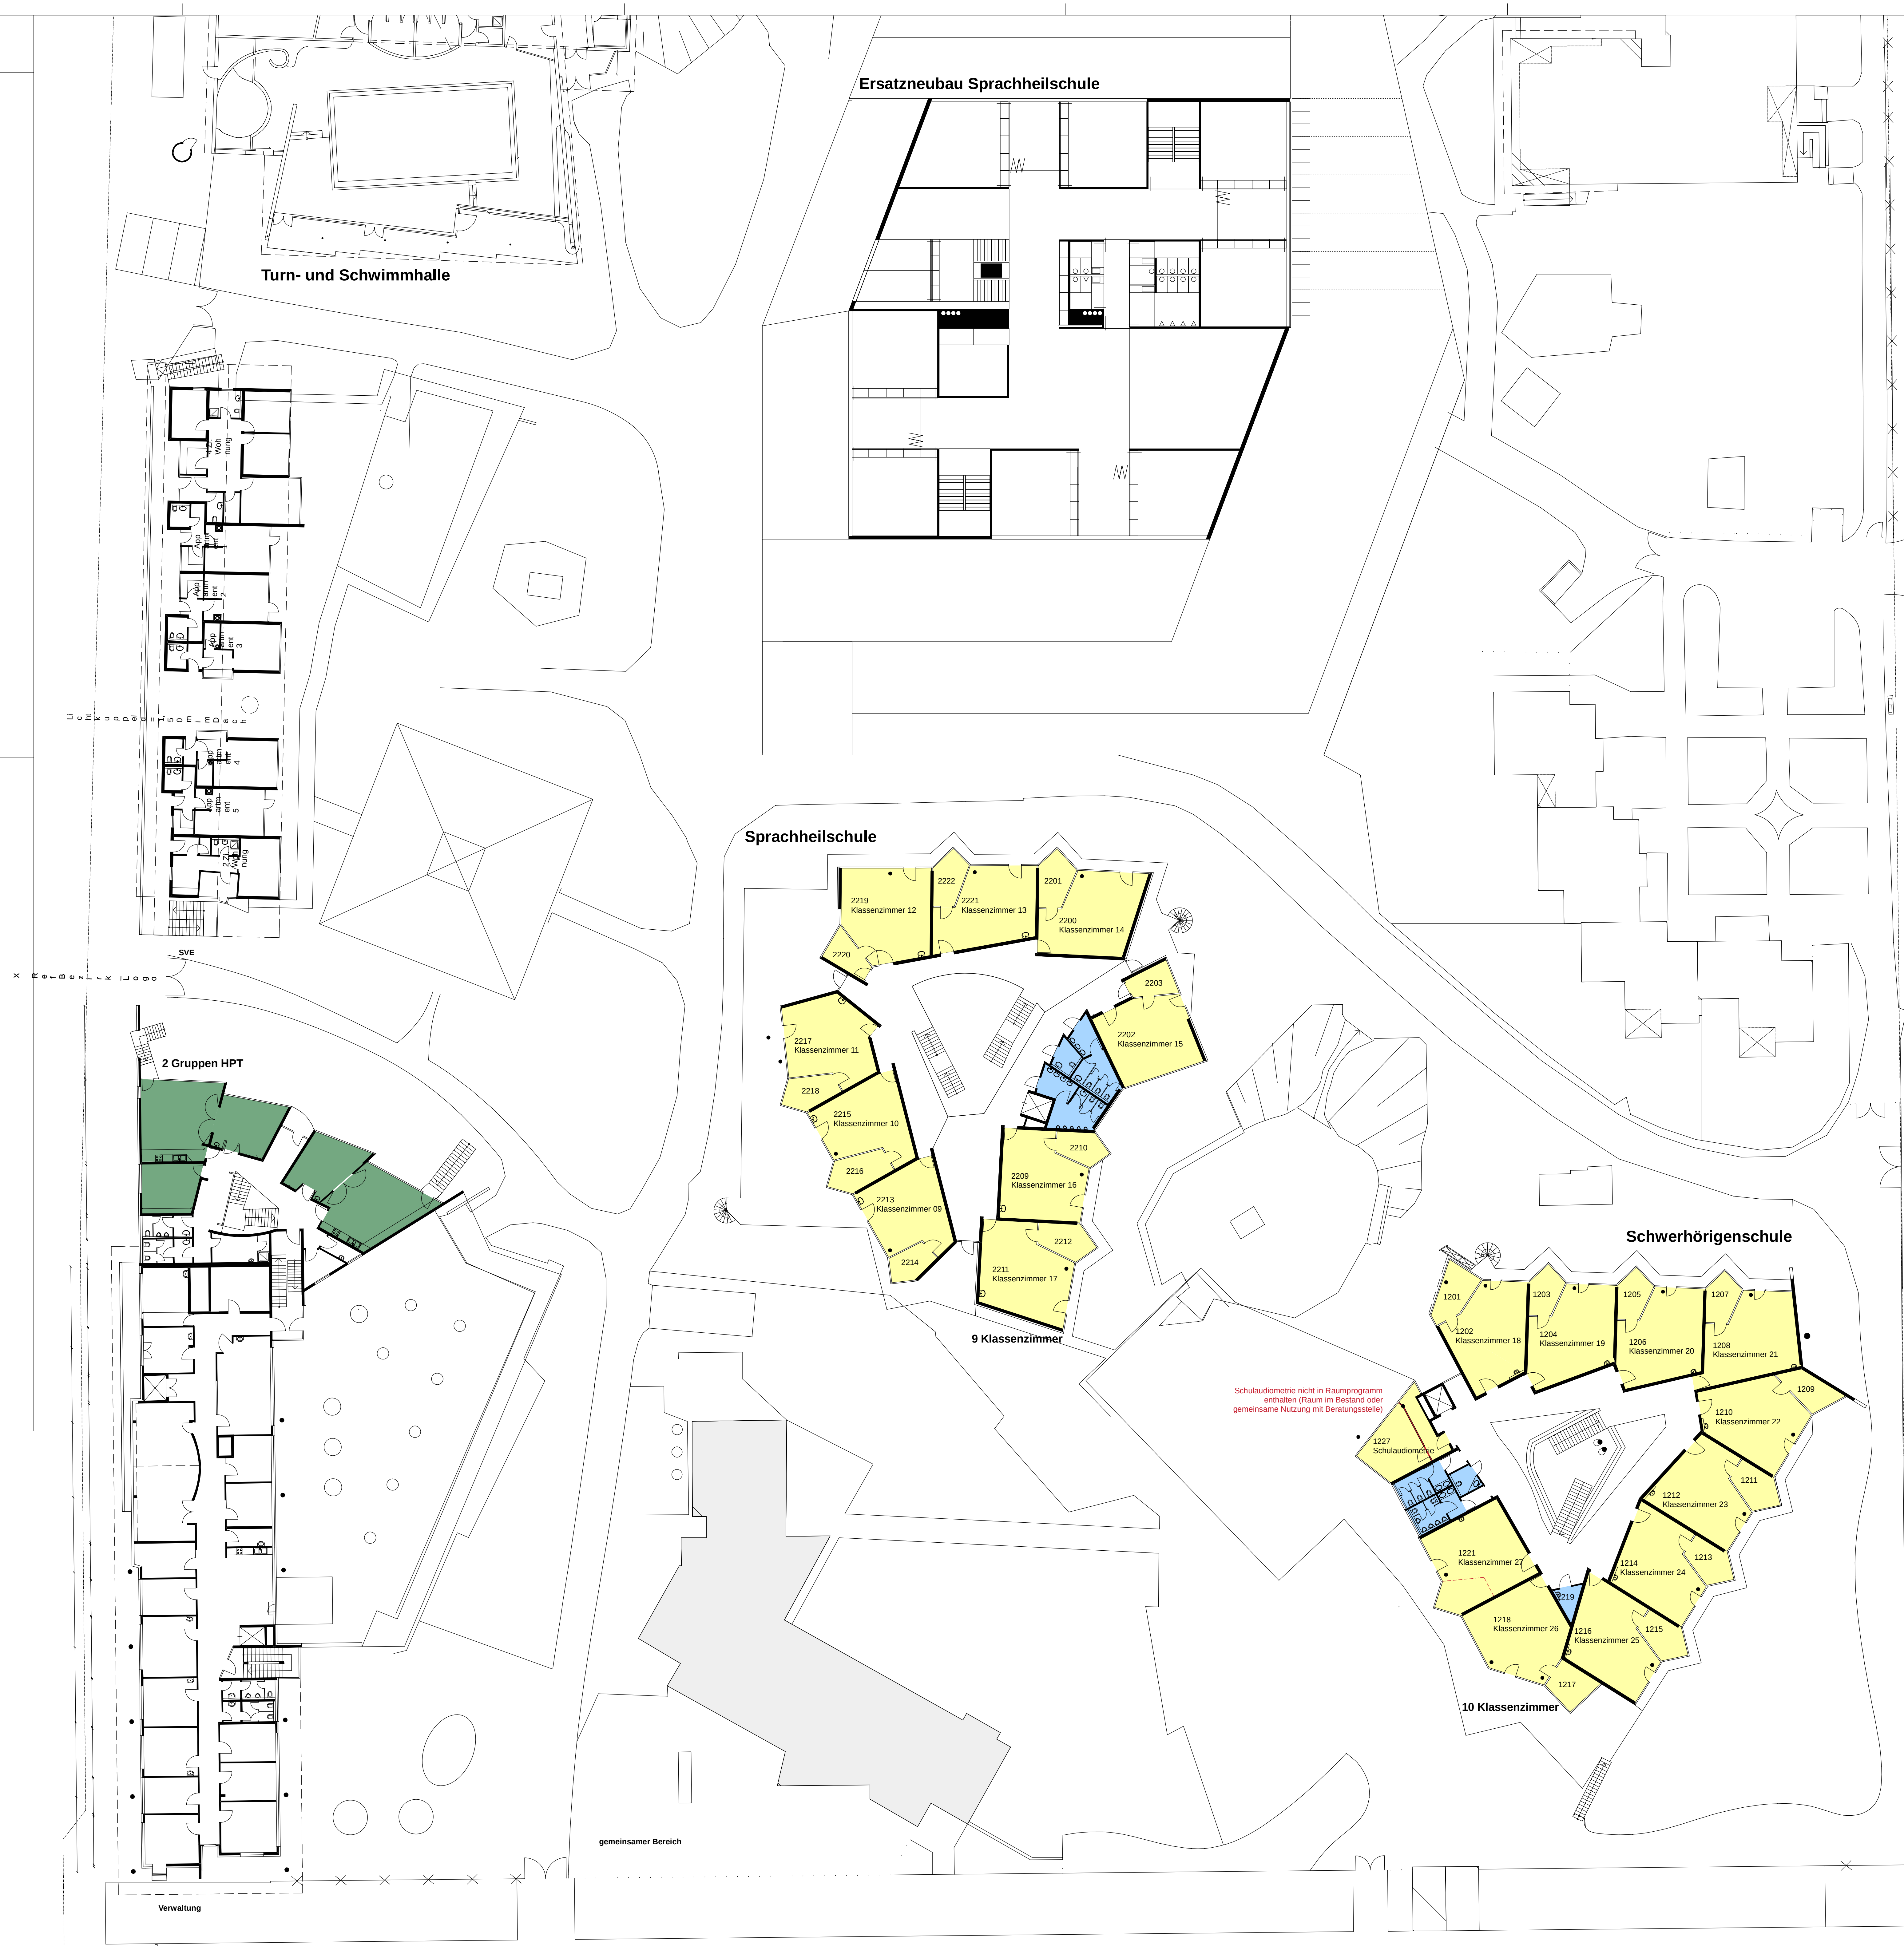

- HPT
- Förderzentrum Hören - HS+GS
- Sprachheilschule
- FÖZ + Sprachheilschule
- SVE
- Beratungsstelle/Mobiler Dienst
- WC-Anlagen

A	Änderung	Datum	gezeichnet	geprüft
B				
C				
D				
E				
F				
G				
H				
I				
J				
K				
L				

BESTAND
Projekt: **Flächenbilanzierung für das Förderzentrum Hören am Schulzentrum in Johanneskirchen**
Schulzentrum für Hör- und Sprachgeschädigte in Johanneskirchen
Münzbergstraße 32
81529 München
Tel: 089-95728-1001 (Herr Steinwand)
Fax: 089-95728-1000 (Verwaltung SZ)
Ralf.Steinwand@bezirk-oberbayern.de

Bauherr: **Bezirk Oberbayern**
vertreten durch:
Baureferat (R31)
Prinzregentenstraße 14
80538 München
Tel: 089-2198-3102
Fax: 089-2198-3100
Mail: marcus.bayer@bezirk-oberbayern.de

Datum: **15.10.2009**

Planung: **Bezirk Oberbayern**
Baureferat (R31)
Prinzregentenstraße 14
80538 München
Tel: 089-2198-3124 (Marcus Bayer)
Fax: 089-2198-3100
Mail: marcus.bayer@bezirk-oberbayern.de

Datum: **15.10.2009**

Inhalt: **Bestandsplan**
Grundriss 1. Obergeschoss

Plan-Nr.: **JOKI_FZH**

bezirk oberbayern

M 1:200

Bestand_03