


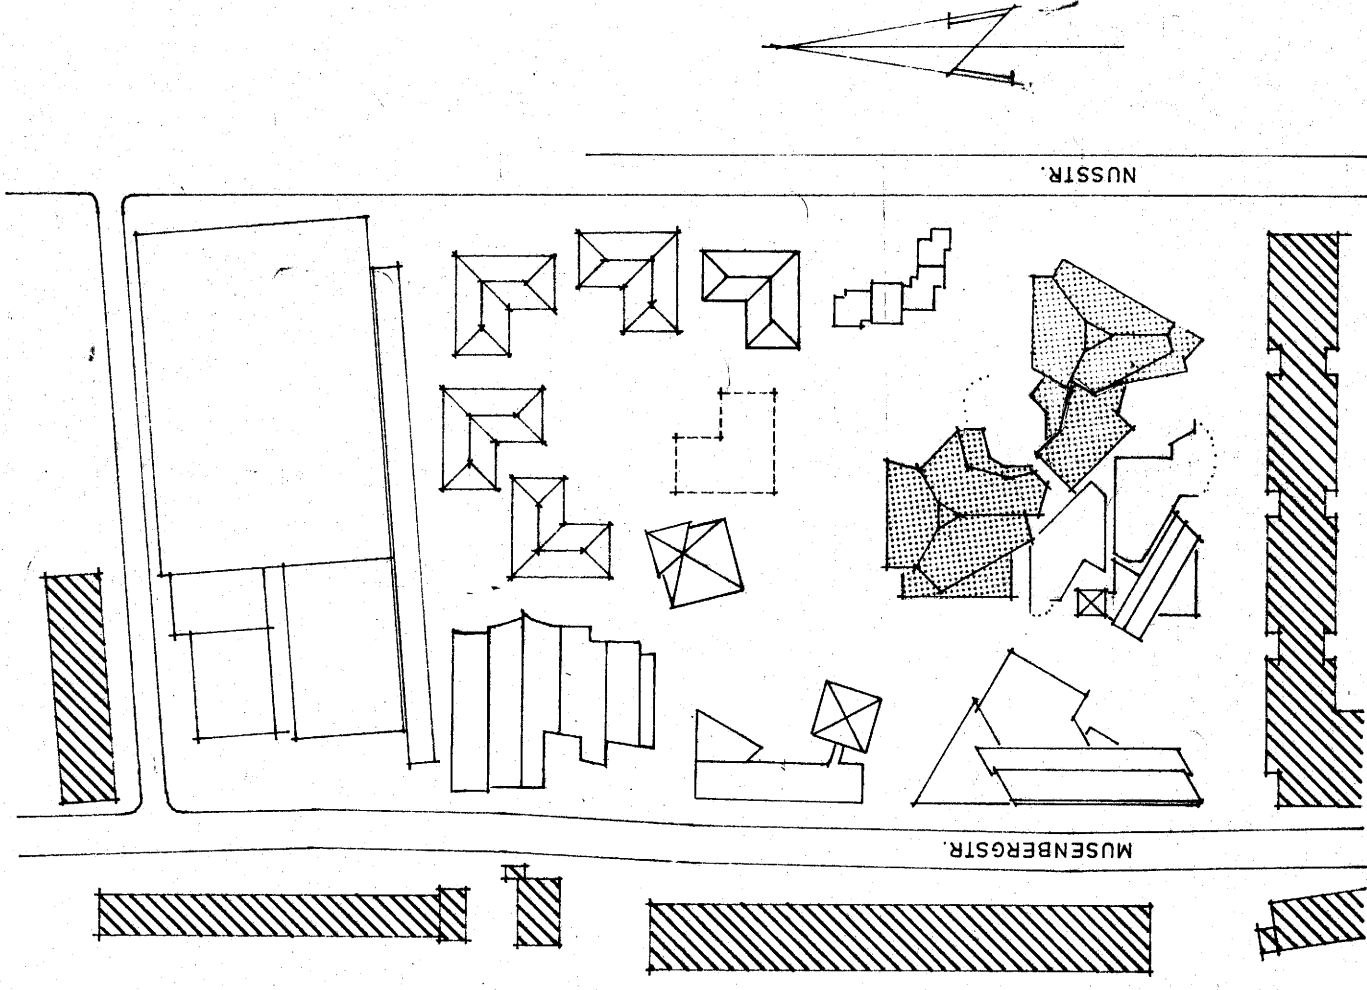

LAGEPLAN M 1:2000

**EINGABEPLAN**  
**SCHULZENTRUM FÜR HÖR- UND SPRACHGESCHÄDIGTE**  
**MUSENBERGSTRASSE**  
**8000 MÜNCHEN - JOHANNESKIRCHEN**  
FLUR NR. 830/10  
GEMARKUNG DÄBLING

**SCHULE**  
**GRUNDRISS EG**  
**M 1:100**  
**PLAN-NR. 3**

**BAUHERR:** **BEZIRK OBERBAYERN**  
Münchner Stadtmuseum  
Bismarckstr. 33/37  
8000 München 22  
Telefon 089/347831


**NACHBARN:**  
830/11 BERGHEIMSTRASSE MÜNCHEN

830/8, 830/9 MUSENBERGSTRASSE  
830/12, 830/13 ANTONIENSTRASSE  
830/17, 830/18 MUSENBERGSTRASSE  
LANDSCHAFTL. ZUF. MÜNCHEN



ENTWURFSVERFASSER: **FRIEDRICH KUHN**  
ANTONIENSTRASSE 1  
8000 MÜNCHEN 40  
TELEFON 089/347831  
MÜNCHEN D. 80.983

|                    |                                                            |
|--------------------|------------------------------------------------------------|
| ORT DES VORHABENS: | MUSENBERGSTRASSE<br>8000 MÜNCHEN - JOHANNESKIRCHEN         |
| FLUR-NR.           | 830/10                                                     |
| ART DES VORHABENS: | SCHULZENTRUM FÜR HÖR- UND SPRACHGESCHÄDIGTE                |
| ANTRAGSTELLER:     | BEZIRK OBERBAYERN<br>MAXIMILIANSSTR. 39<br>8000 MÜNCHEN 22 |
| PLANINHALT:        | SCHULE<br>GRUNDRISS EG<br>PLAN-NR. 3<br>26.983             |
| .....              | FERTIGUNG                                                  |

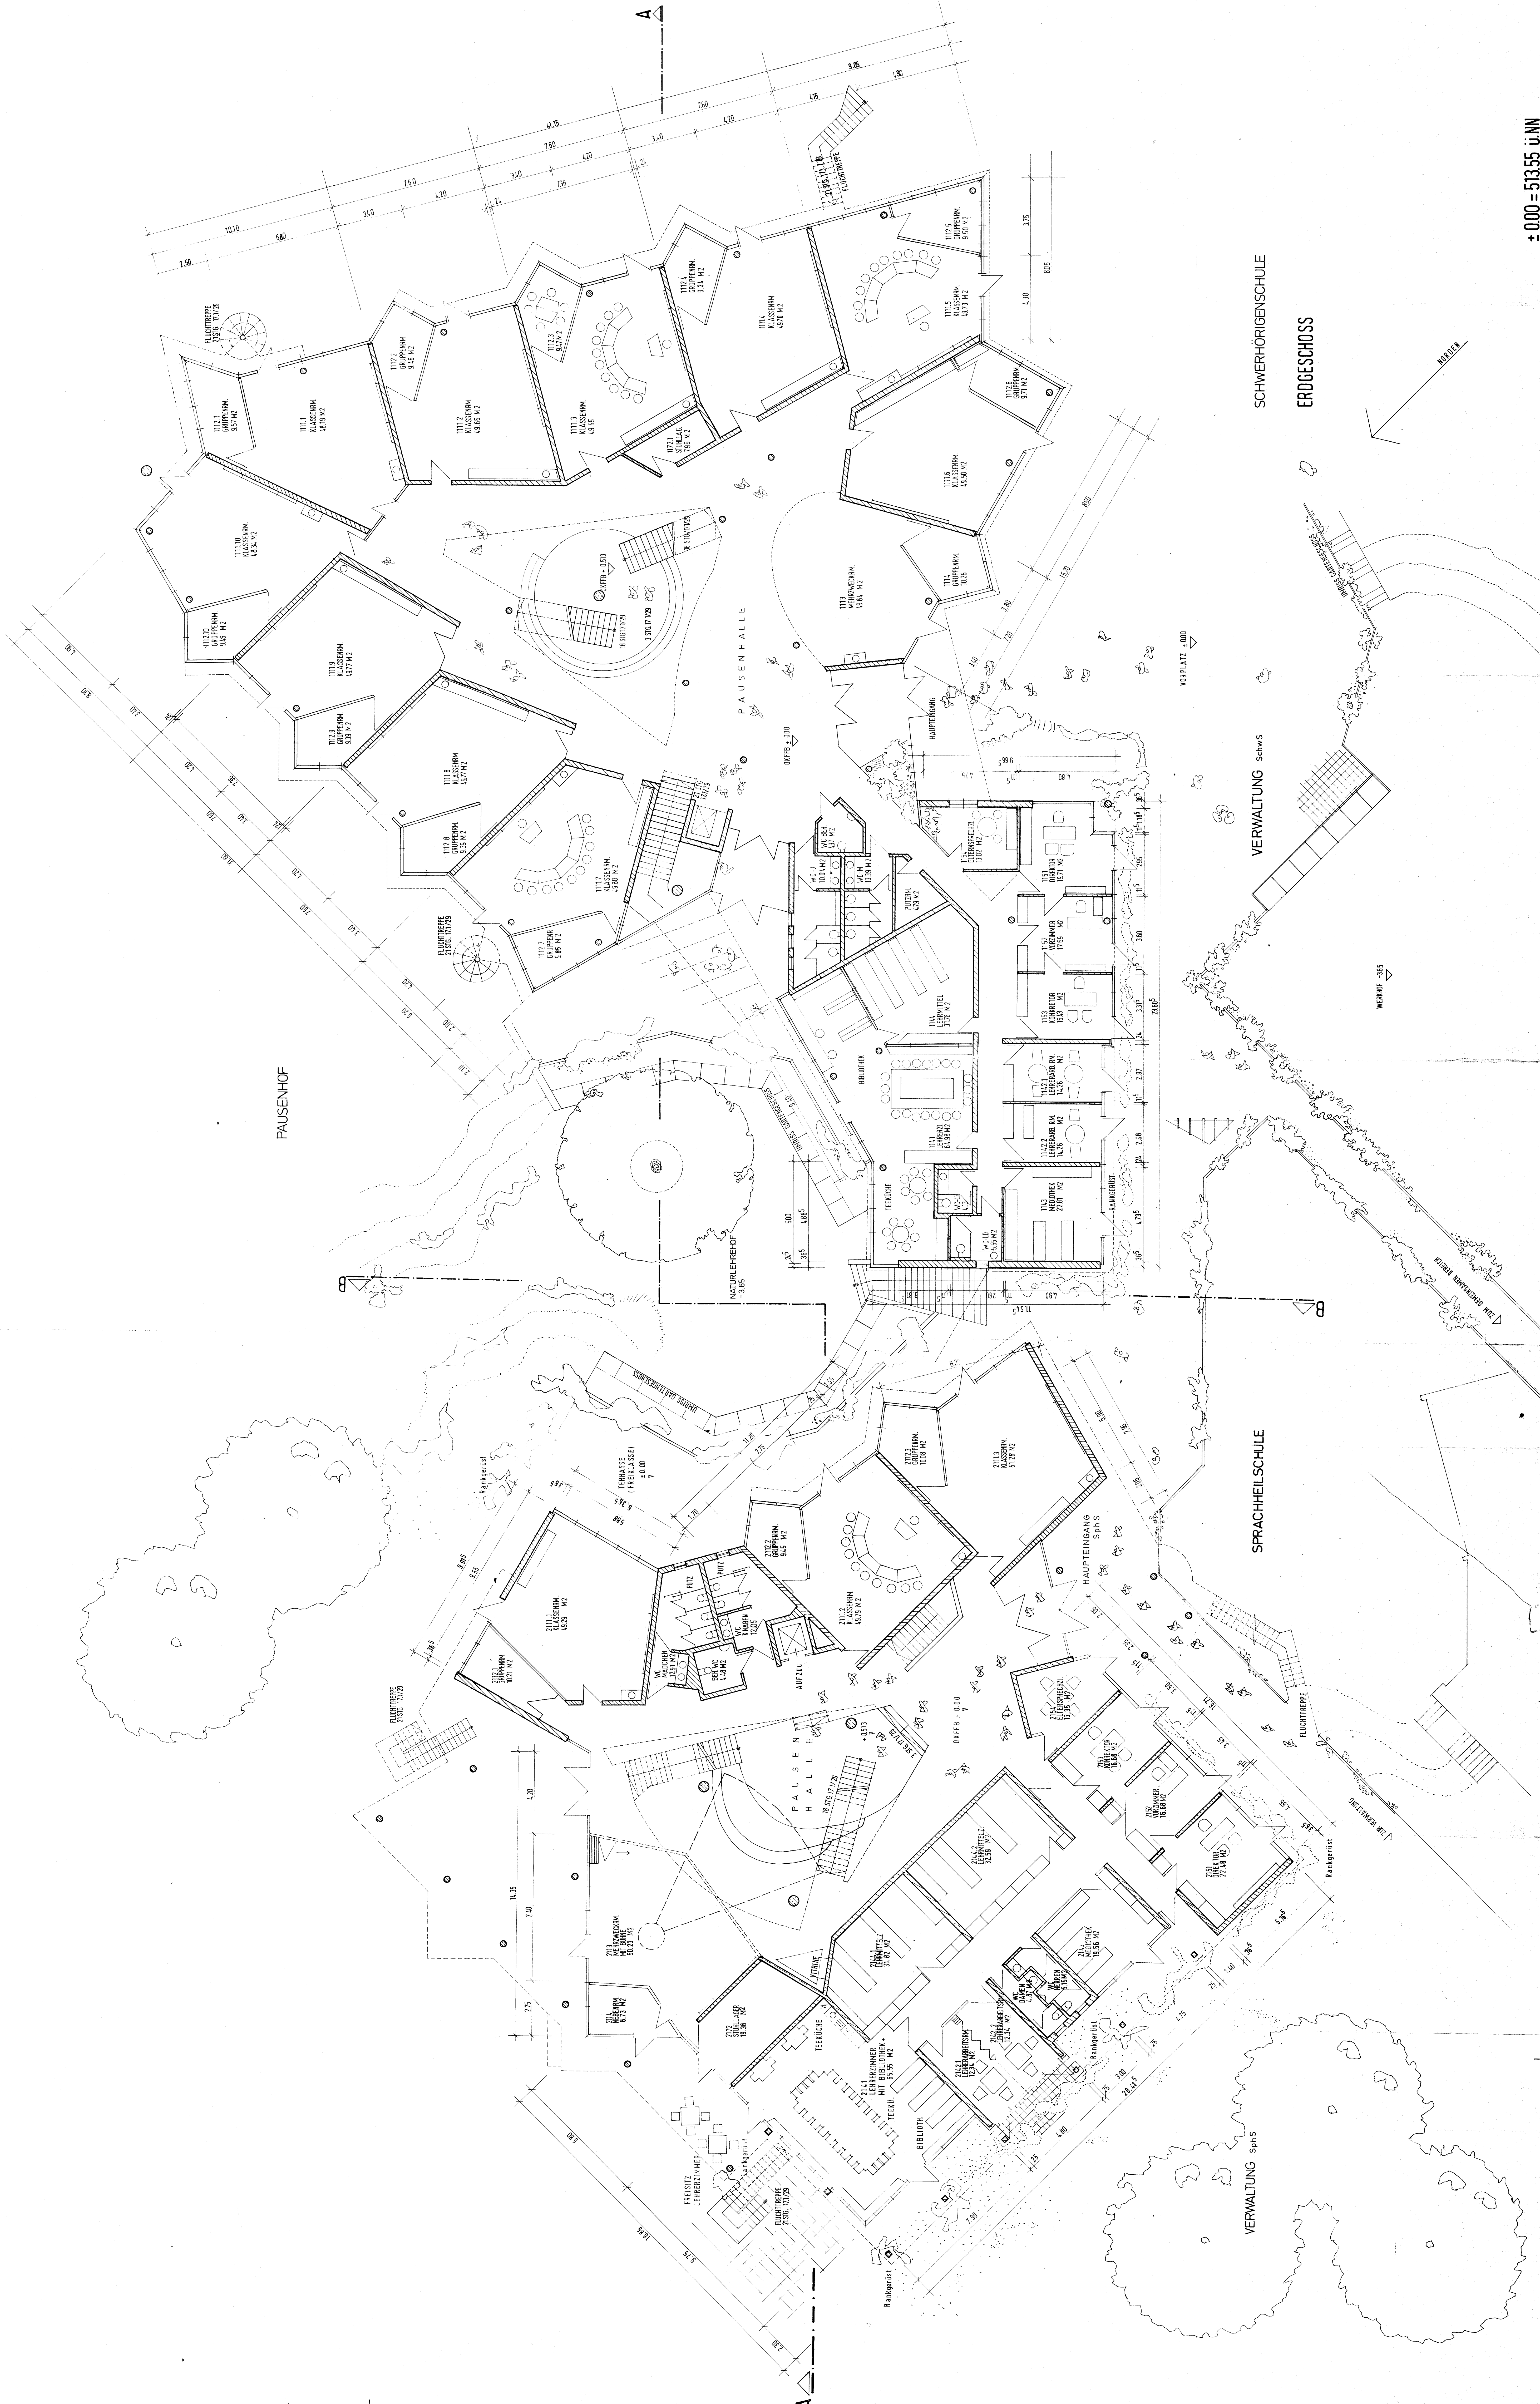

± 000 = 513.55 üNN