
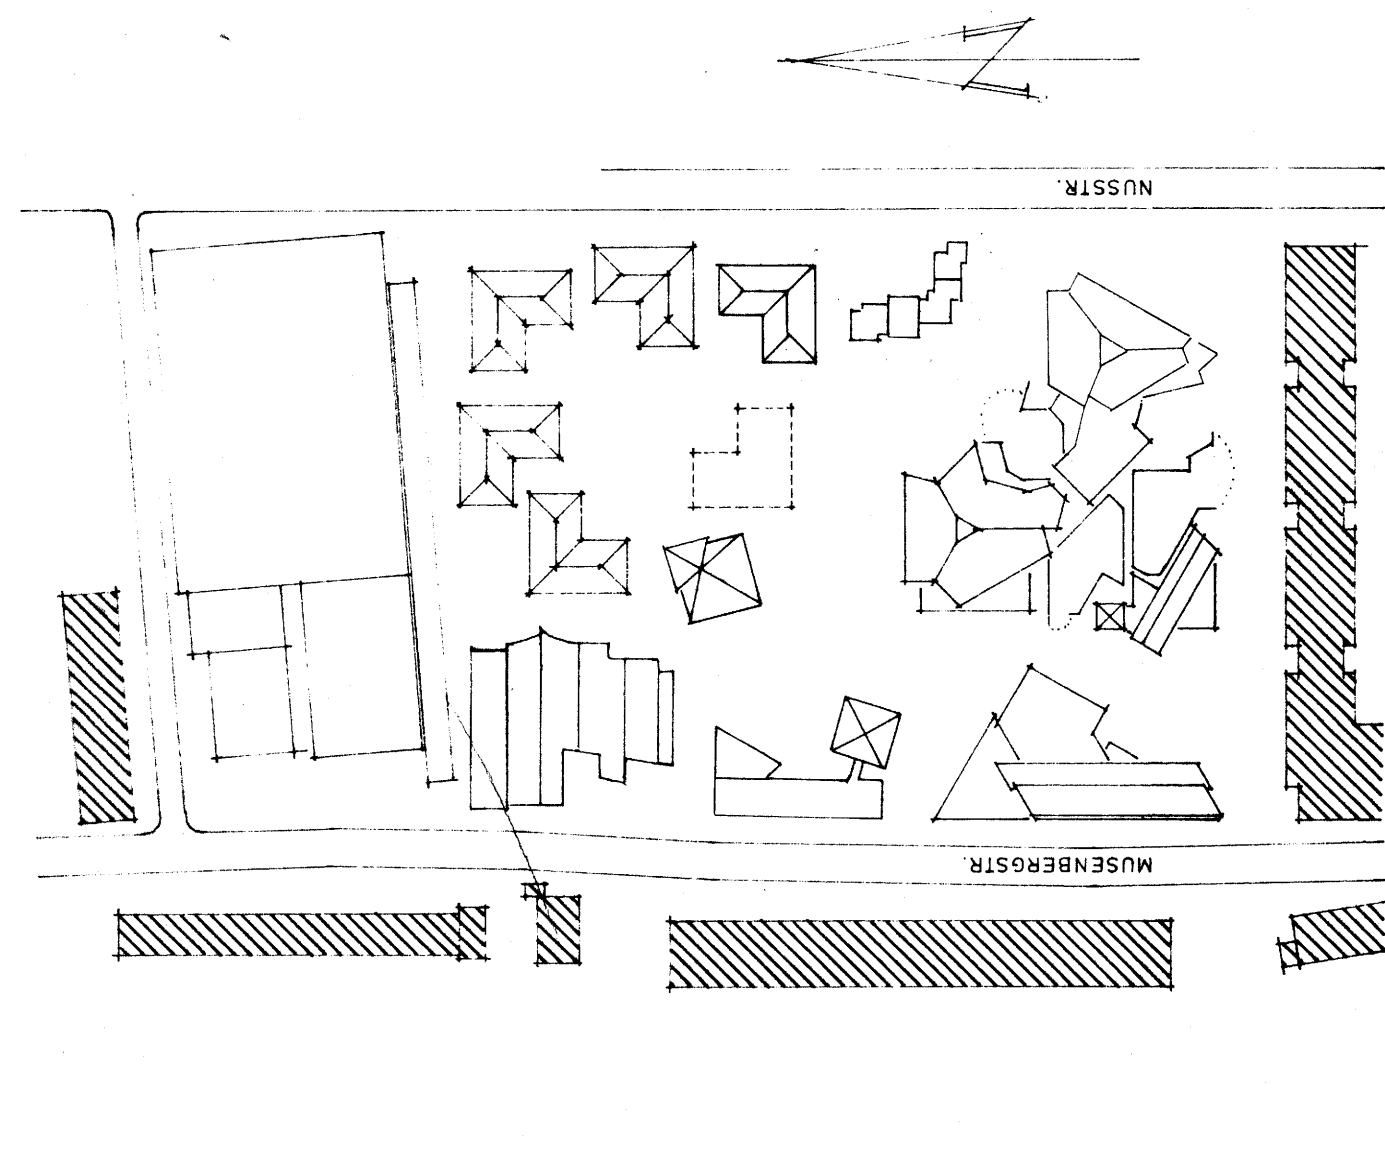


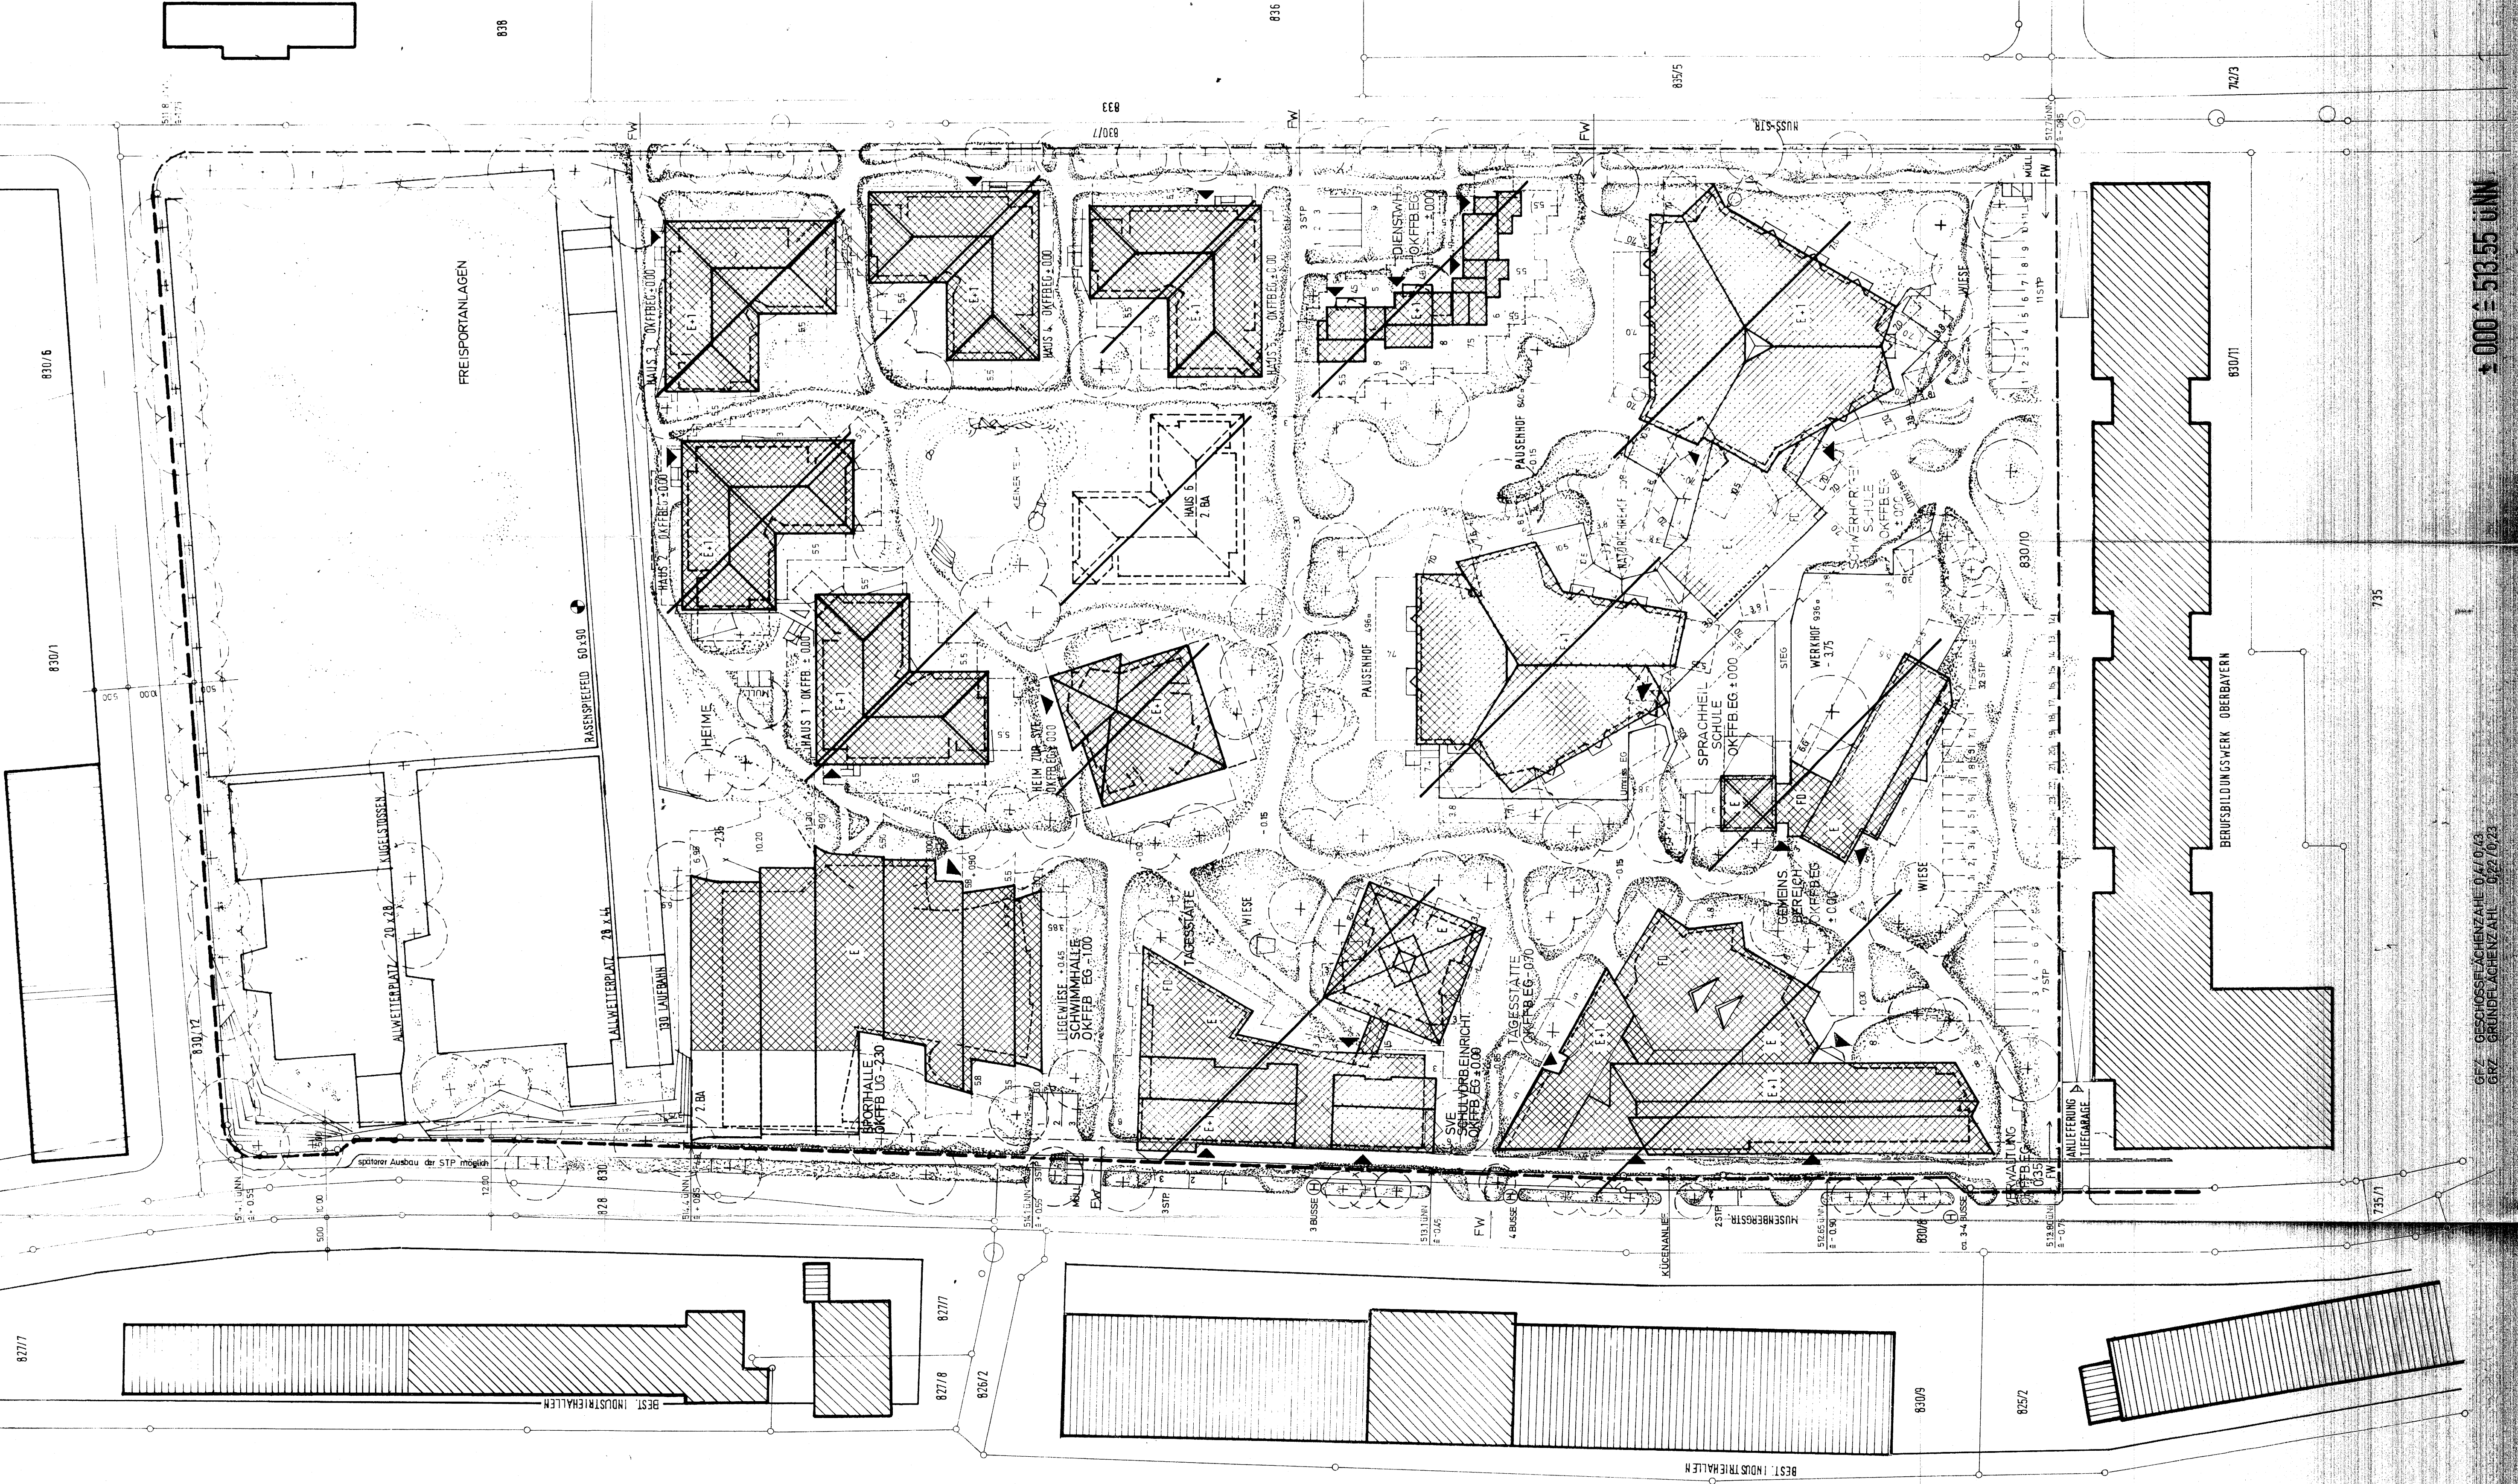

LAGEPLAN M 1:2000

EINGABEPLAN

SCHULZENTRUM FÜR HÖR- UND SPRACHGESCHÄDIGTE

MUSENBERGSTRASSE

8000 MÜNCHEN - JOHANNESKIRCHEN

FLUR NR. 830/10 GEMARKUNG: DAGELFING

BAUABSCHNITT

TURN- U. SCHWIMMHALLE

M 1:500

PLAN-NR.1

BAUHERR:
EIGENTUMER

BEZIRK OBERBAVERN
MAXIMILIANSTR. 39 / 8000 MÜNCHEN 22
Bauverwaltung
Bezirk Oberbayern
Leibnizstr. 27
16. April 1987

NACHBARN:

830/11 BERUFSBILDUNGSWERK MÜNCHEN
830/12 (GEPLANTE STRASSE)
830/13 NISS-STRASSE
830/14 LANDSHAUFSTADT MÜNCHEN

ENTWURFSVERFASSTER
UTZ PETER STREHLE, FREIER ARCHITEKT
ANTONIENSTRASSE 1
8000 MÜNCHEN 40 TELEFON 089/347831
MÜNCHEN D 26.9.83
D 25.11.83
D 12.3.84
D 29.8.84



ORT DES VORHABENS: MUSENBERGSTRASSE 8000 MÜNCHEN - JOHANNESKIRCHEN FLUR-NR. 830/10	3.8. FERTIGUNG
ART DES VORHABENS: SCHULZENTRUM FÜR HÖR- UND SPRACHGESCHÄDIGTE BAUABSCHNITT TURN- U. SCHWIMMHALLE BEZIRK OBERBAVERN M. FREISPORTANLAGEN MAXIMILIANSTR. 39 8000 MÜNCHEN 22	
ANTRAGSTELLER:	
PLANINHALT:	
LAGEPLAN PLAN-NR.1 M 1:500 26.9.83 12.3.84 25.11.83 29.8.84	

Planungsreferat
28.01.87 02.9.0/6
Hauptabteilung II