
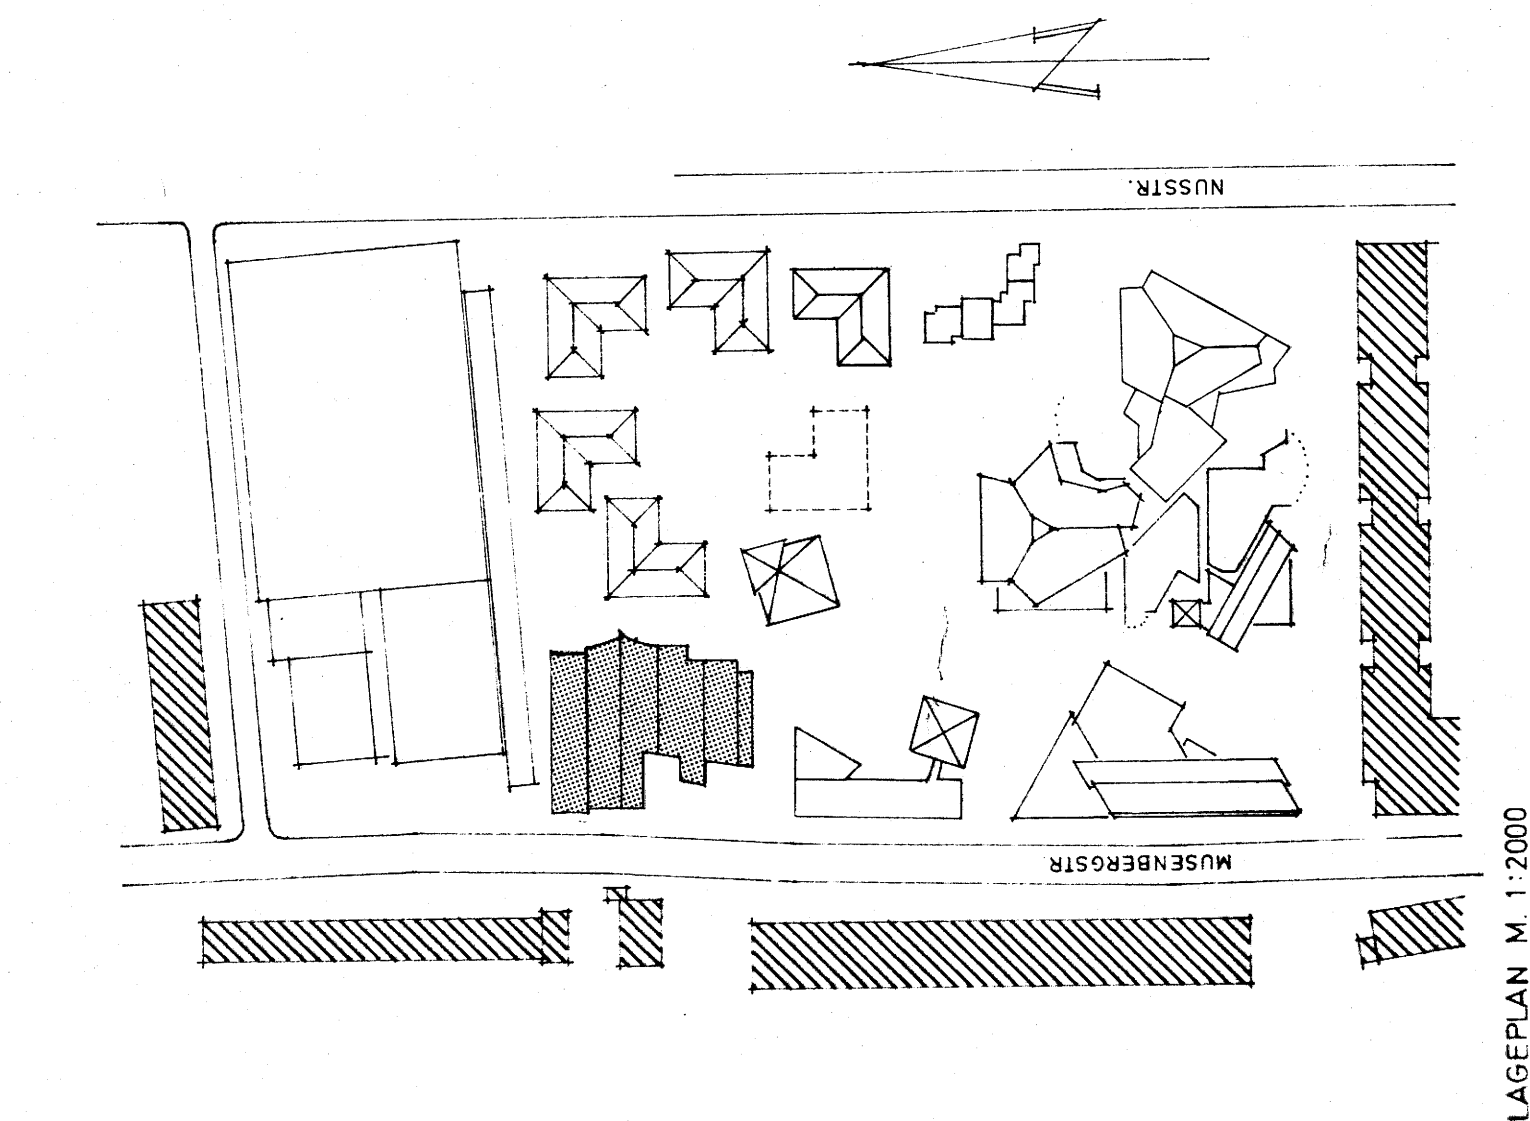
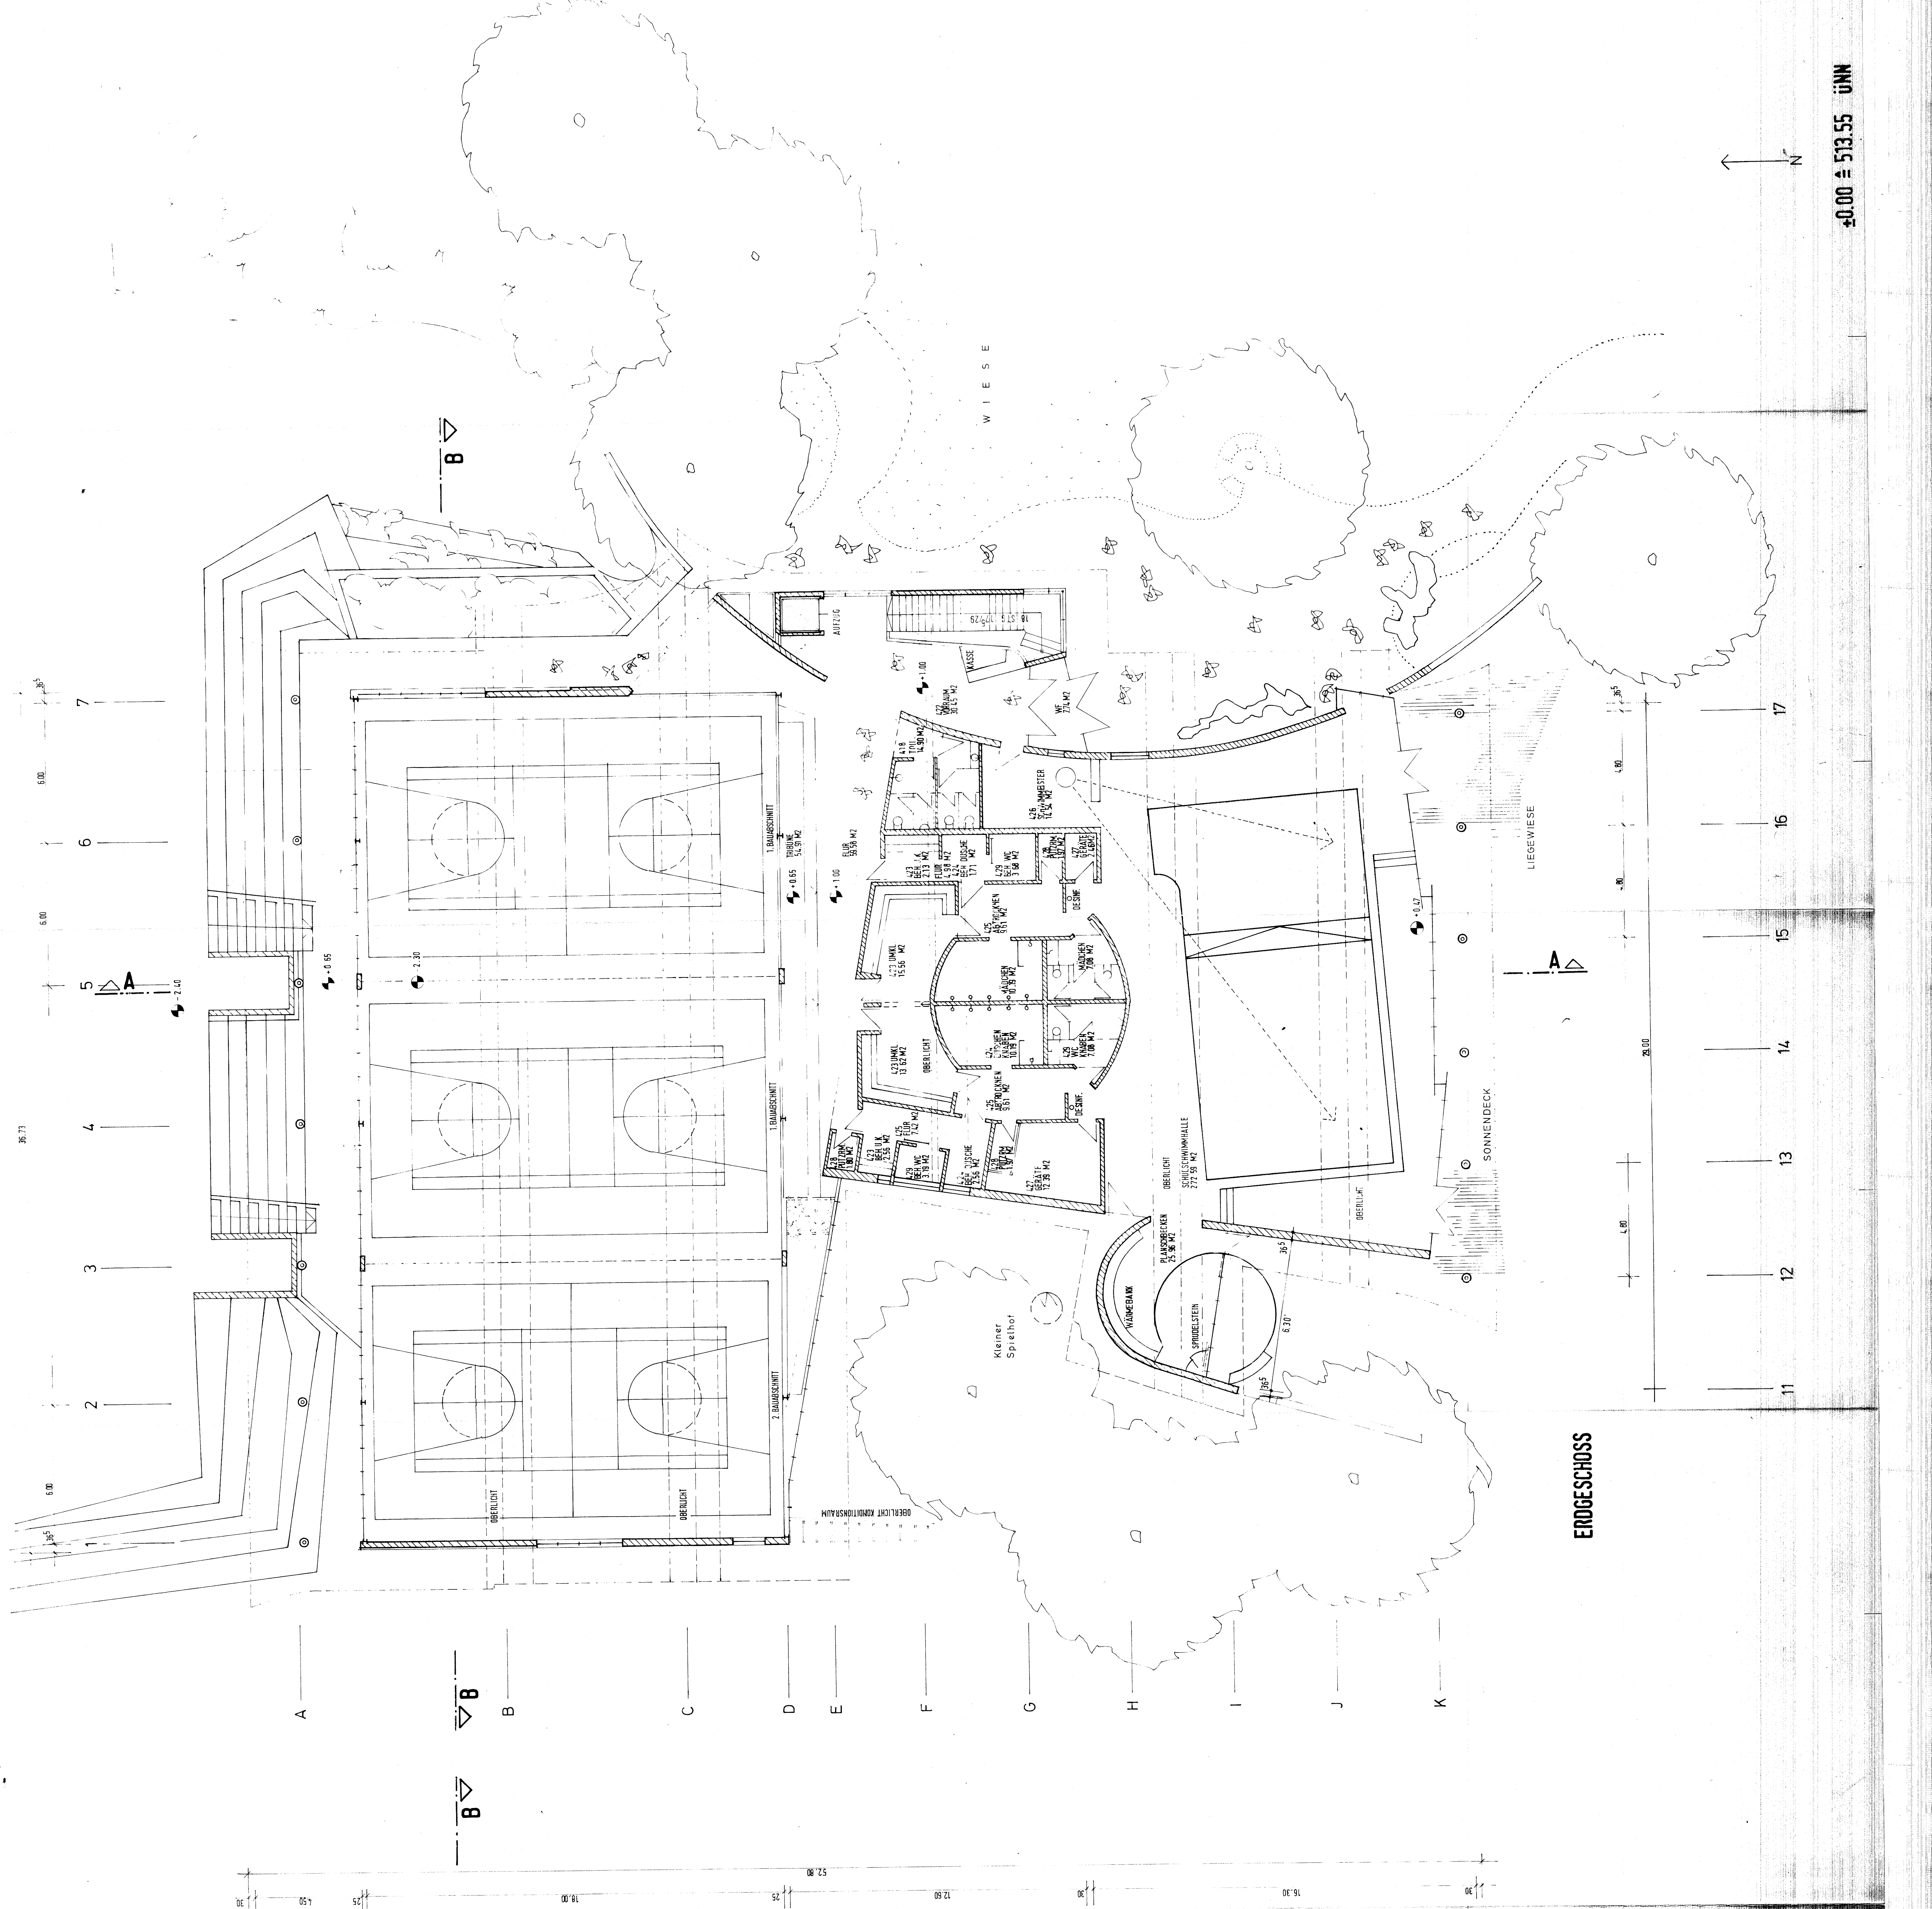


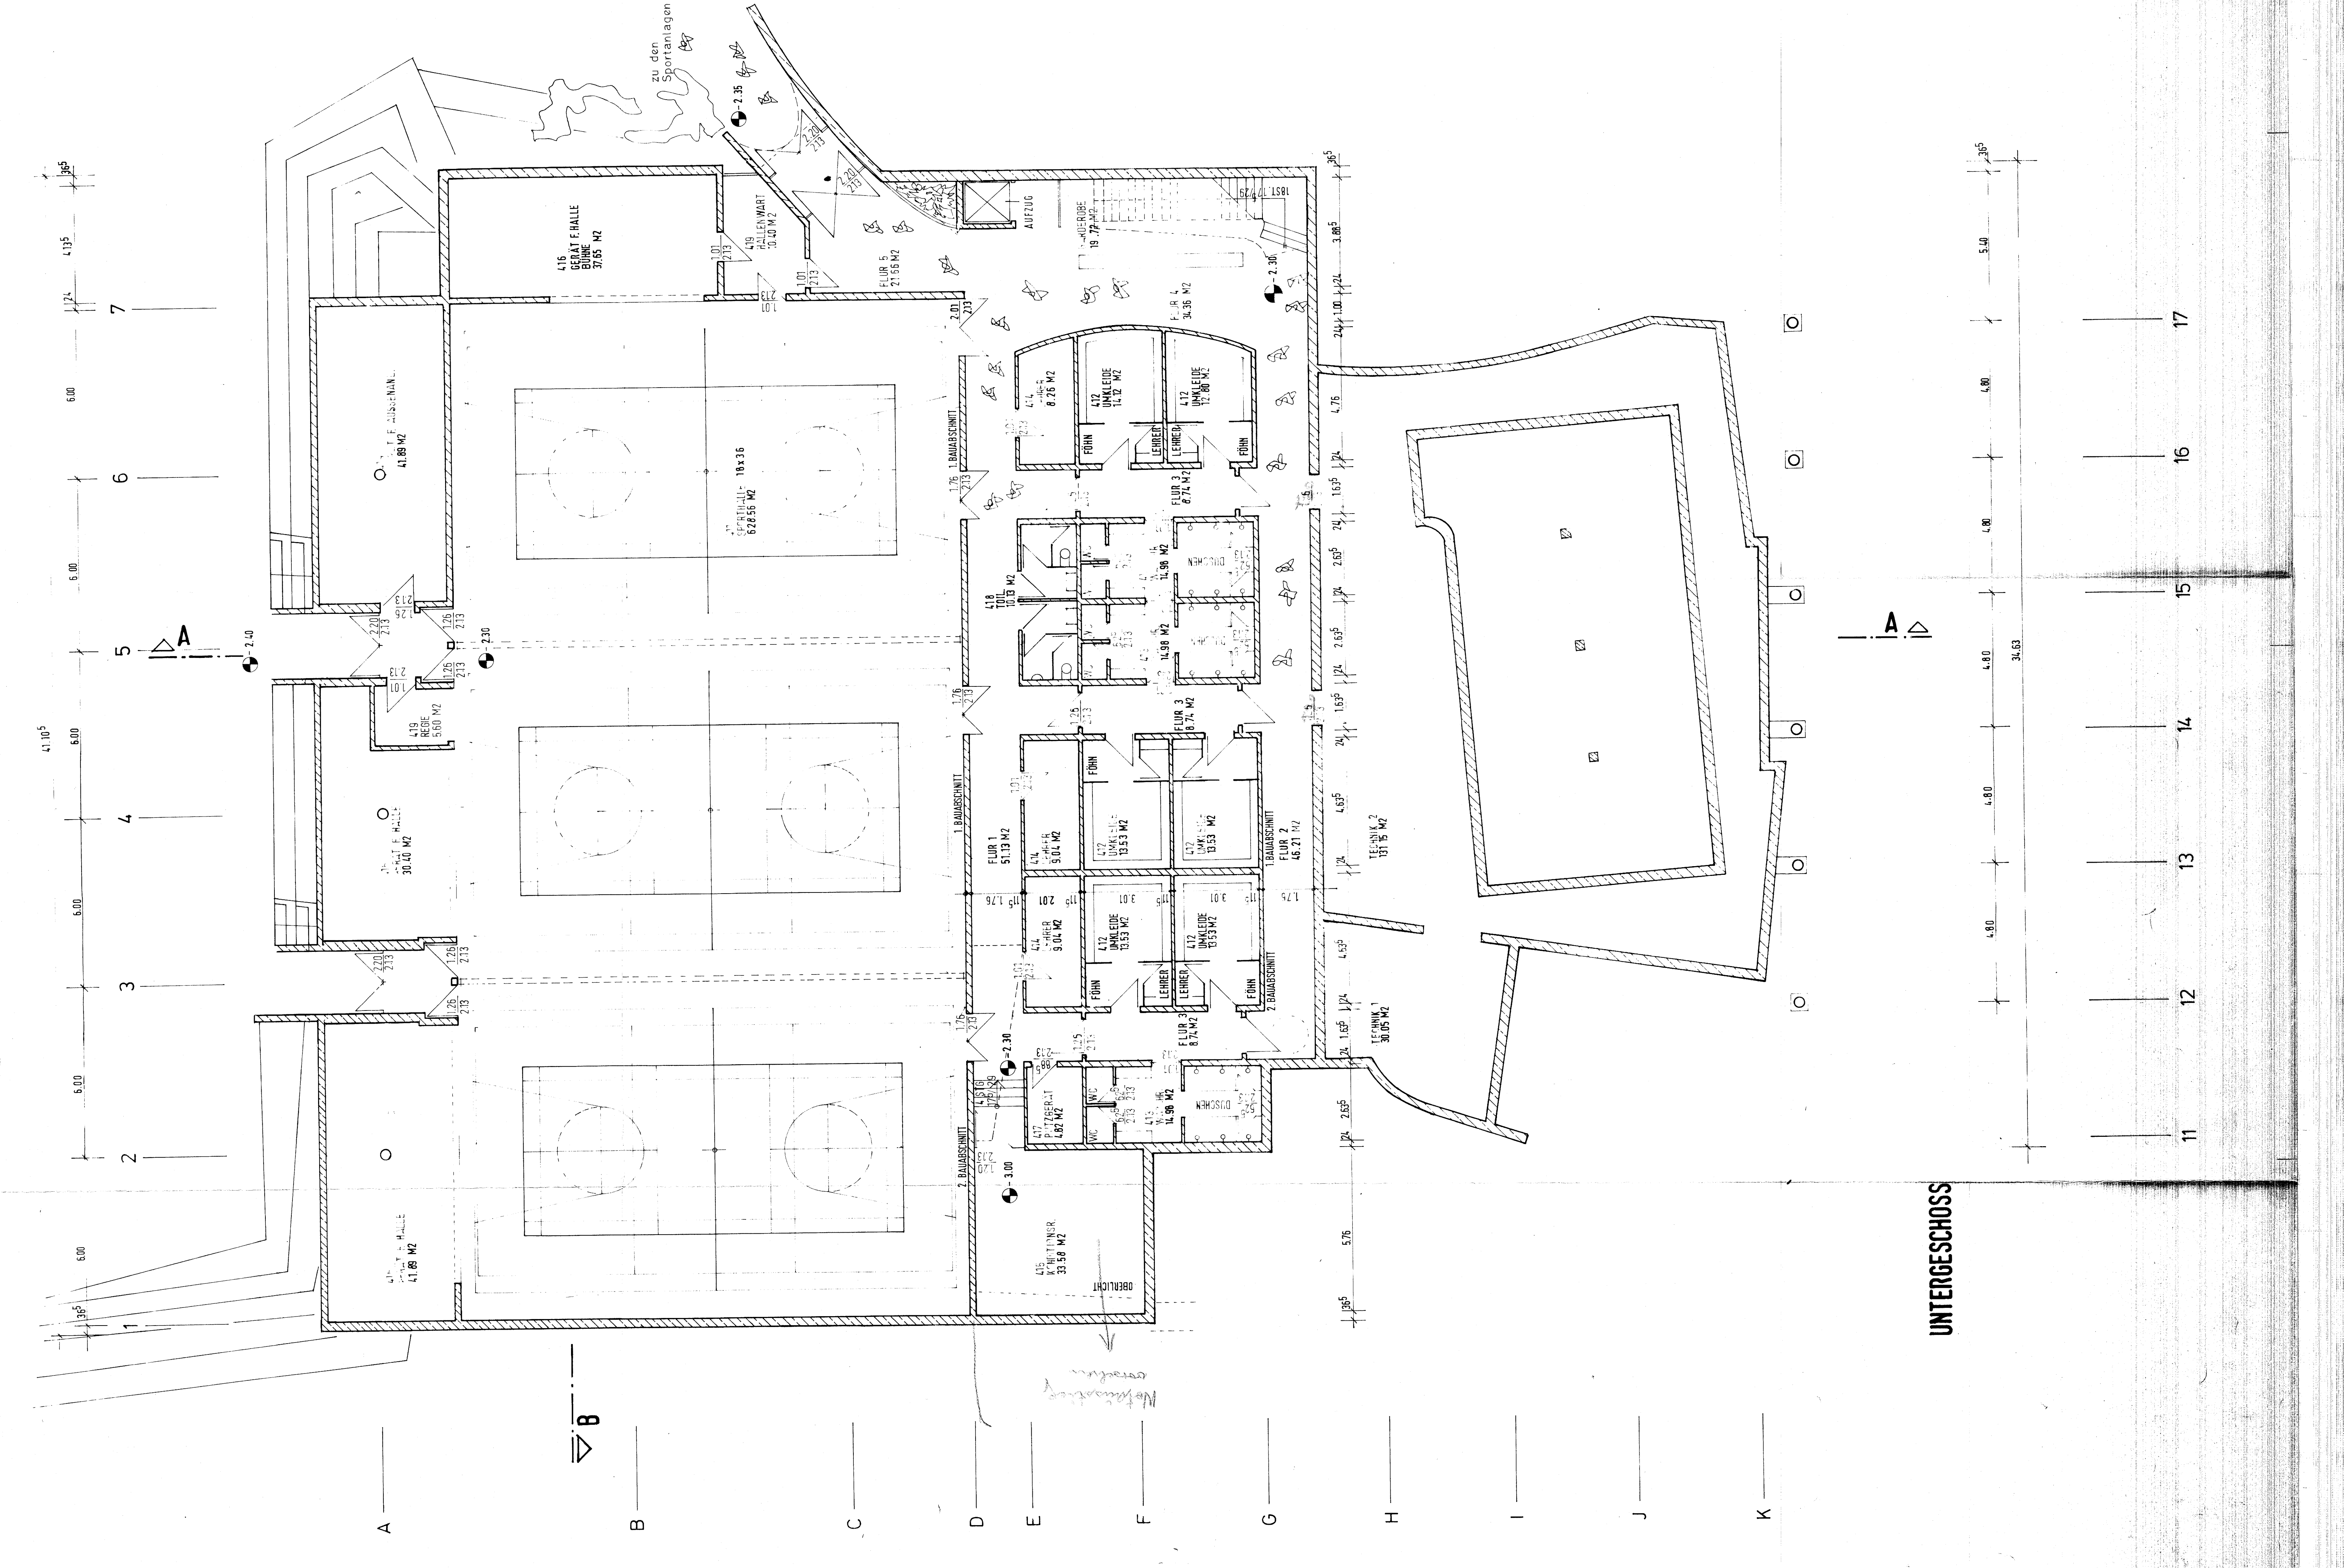

EINGABEPLAN
SCHULZENTRUM FÜR HÖR- UND SPRACHGESCHÄDIGTE
MUSENBERGSTRASSE
8000 MÜNCHEN - JOHANNESKIRCHEN
FLUR-NR. 830/10
GRUNDSTÜCKS-NR. 153/10
SCHWIMM- UND TURNHALLE
M 1:100
PLAN-NR. 19

BAUHERR: BEZIRK OBERBAYERN
MAXIMILIANSSTR. 39 / 8000 MÜNCHEN 22

830/11 BEZIRKSBAUVERWALTUNG MÜNCHEN

ENTWURFSVERFASSTER
UTZ PETER STREHLER, FREIER ARCHITECT

5. FERTIGUNG
ORT DES VORABENS: MUSENBERGSTRASSE
8000 MÜNCHEN - JOHANNESKIRCHEN
FLUR-NR. 830/10
ART DES VORABENS: SCHULZENTRUM FÜR HÖR- UND SPRACHGESCHÄDIGTE
ANTRAGSTELLER: BEZIRK OBERBAYERN
MAXIMILIANSSTR. 39 8000 MÜNCHEN 22
PLANINHALT: SCHWIMM- UND TURNHALLE
GRUNDRISS LAGES
GRUNDRISS ANLAGE

Planungsreferat
Hauptabteilung II