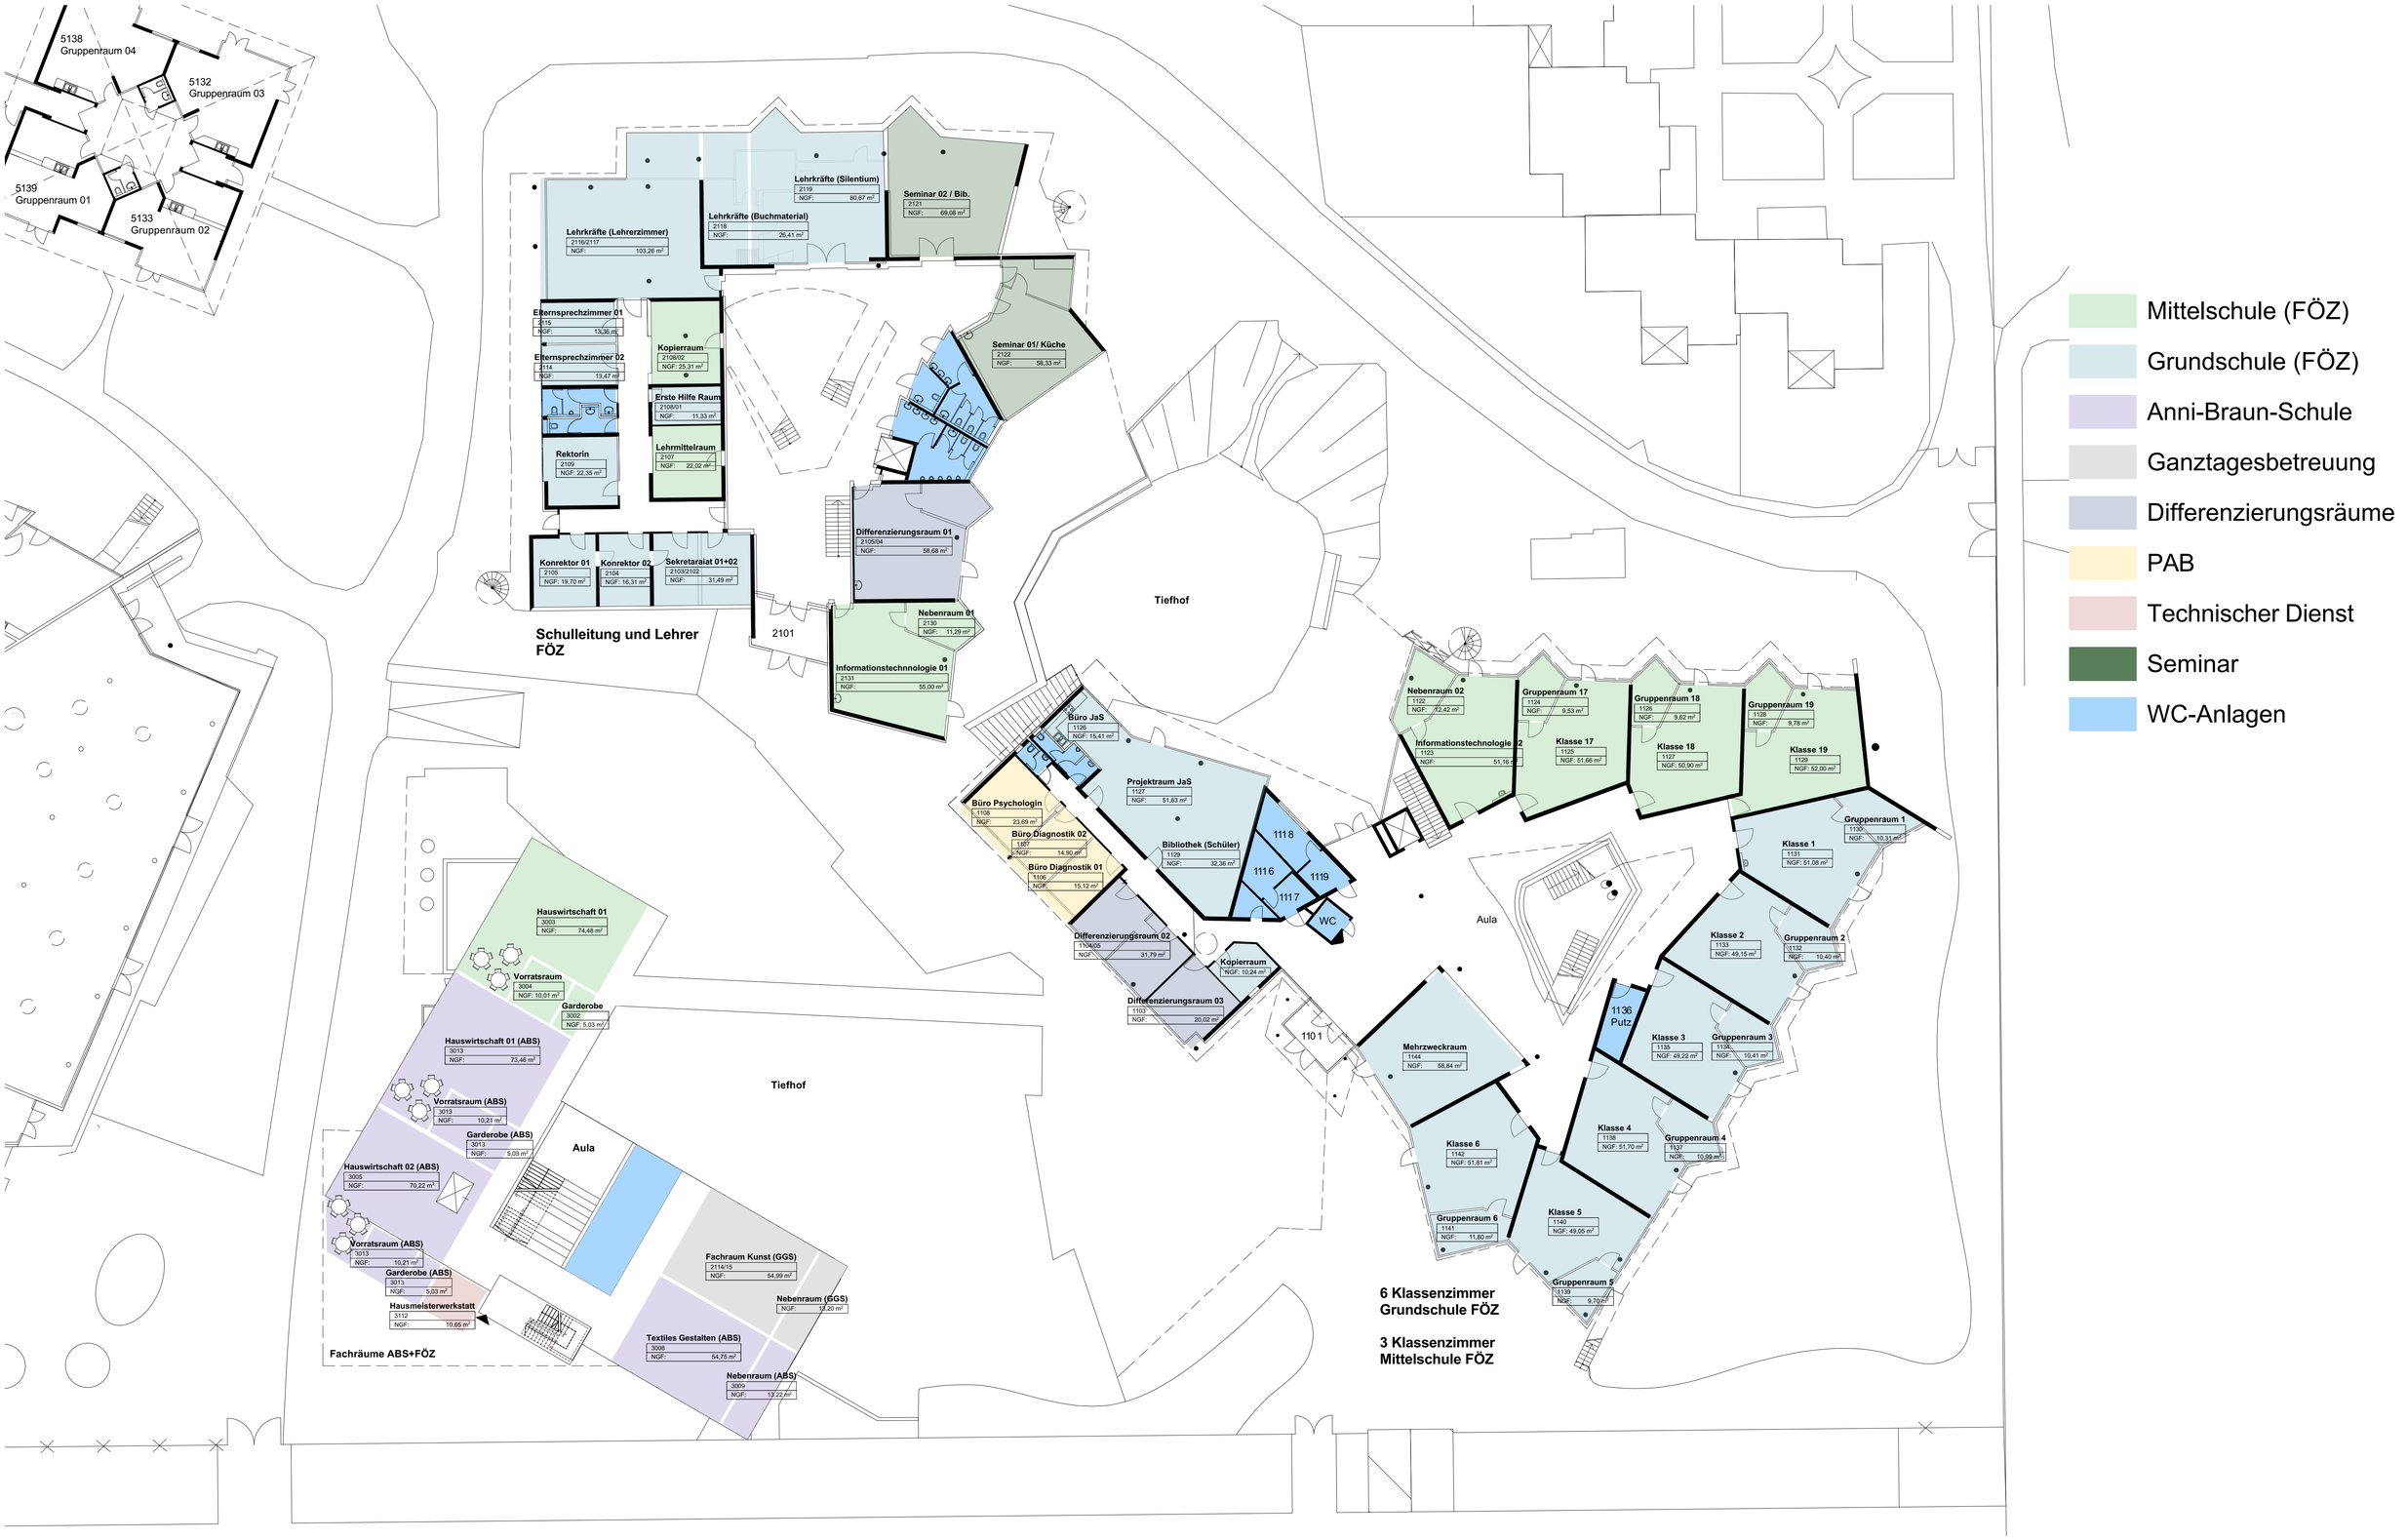

bezirk oberbayern

Förderzentrum Johanneskirchen
Testentwurf FÖZ 1-3 Erdgeschoss V3
08.01.2025