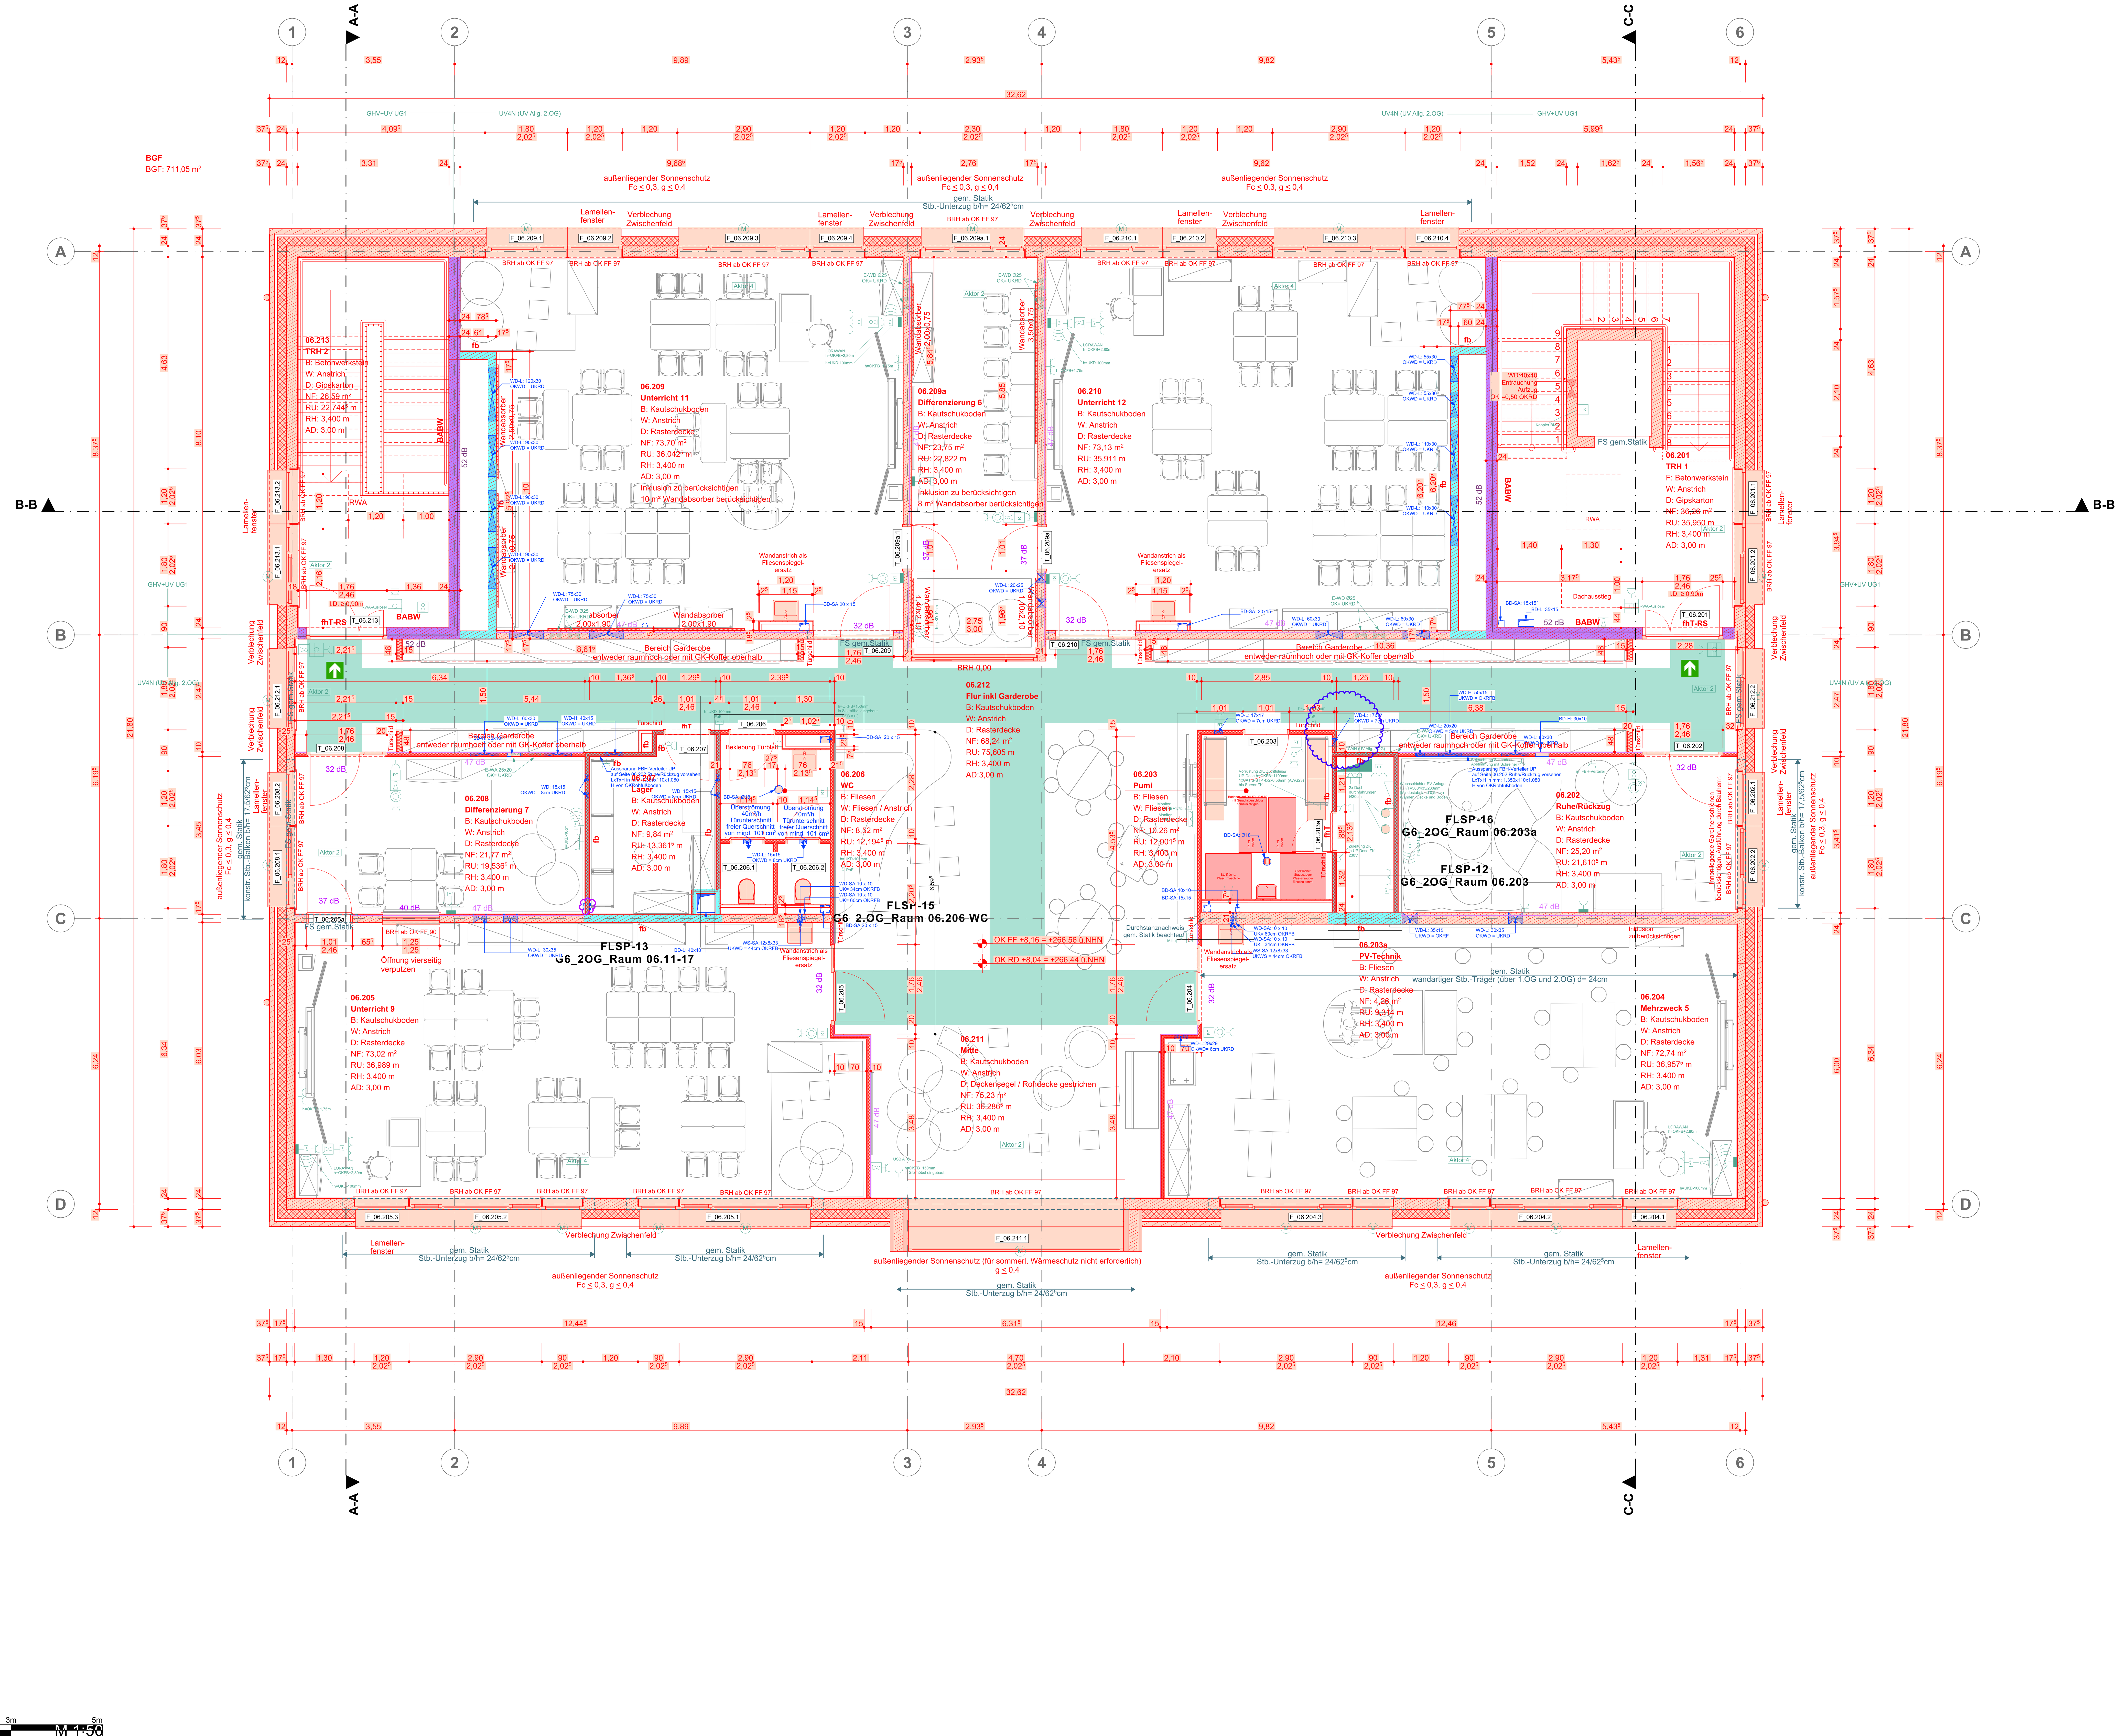


Alle Maße sind an der Baustelle vom ausführenden Unternehmer verantwortlich zu prüfen. Unklarheiten und Differenzen sind der Bauleitung sofort zu melden.

Bestand · Abbruch · Neubau · Mauerwerk
Fertigteil · GK-Wand · Dämmung weich · Stahlbeton

Brandschutz

fh	feuerhemmend	entsp. 30 min Feuerwiderstandsdauer
hfh	hochfeuerhemmend	entsp. 60 min Feuerwiderstandsdauer
fb	feuerbeständig	entsp. 90 min Feuerwiderstandsdauer
BW	Brandwand	
BABW	Bauart Brandwand	

nb	nichtbrennbare Baustoffe	ds	dicht schließend
se	schwerentflammbare Baustoffe	rd	rauchdicht
ne	normalentflammbare Baustoffe	dsT	dicht- und selbstschließend
fhT-RS	feuerhemmend, rauchdicht- und selbstschließend	fhT	feuerhemmend, dicht- und selbstschließend

Bewegungsflächen

Bewegungsfläche 60 cm x 80 cm · Bewegungsfläche min. 150 cm x 150 cm

OK Oberkante
FF Fertigfußboden
BRH Brüstungshöhe Roh

Bemaßung Türen

Neubau:
Die Brüstungshöhen (Roh) und die Türhöhen (Roh) gelten ab **OK FF**

Bestand:
Die Türen im Bestand sind **im lichten** vermaßt

Elektro / Heizung

Unterverteilung Elektro
Fußbodenheizverteiler
Heizwand

Schallschutz

Hinweis: Bei den angegebenen dB-Werten handelt es sich ausschließlich um das bewertete Bau-Schalldämm-Maß R'w

R'w ≥ 55dB
R'w ≥ 47dB

Alle Ausführungspläne sind nur in Verbindung mit den Plänen der einzelnen Fachplaner gültig.

EINGETRAGENE HÖHENMASSE BEZIEHEN SICH GRUNDSÄTZLICH AUF OBERKANTE FERTIGFUSSBODEN.

ALLE MASSE UND ANGABEN DIESES BLATTES SIND VOR DER AUSFÜHRUNG VOM UNTERNEHMER EIGENVERANTWORTLICH ZU ÜBERPRÜFEN! BEI UNSTIMMIGKEITEN IST DIE STADT SOLINGEN S O F O R T ZU BENACHRICHTIGEN.

ALLE BAUTEILE UND FUGEN, Z.B. FENSTERANSCHLÜSSE UND DAMPFSPERREN, SIND ABSOLUT WINDDICHT GEMÄSS AKTUELLER DIN- BZW. EN-NORMEN, SOWIE EnEV HERZUSTELLEN UND AUSZUFÜHREN.

BEI DER AUSFÜHRUNG SIND DIE STATISCHEN UNTERLAGEN ZU BERÜCKSICHTIGEN. AUF EVTL. DIFFERENZEN IST DIE BAULEITUNG, ZWECKS BEHEBUNG, RECHTZEITIG AUFMERKSAM ZU MACHEN.

INDEX	DAT./GEZ.	ÄNDERUNGEN
k	27.05.2026 / Ka	Anpassung Wandabsorber Differenzierung 6
j	26.02.2026 / Ka	Aktuelle ELT-Planung eingepflegt

Solingen

SD 23 -GEBÄUDEMANAGEMENT-
BONNER STR. 100
42697 SOLINGEN
TELEFON: 0212/290-0

BAUVORHABEN/ DARSTELLUNG:
Sanierung und Erweiterung GS Schützenstraße
2.Obergeschoss Neubau

AUSFÜHRUNGSPLANUNG

GEBÄUDE:
Sanierung und Erweiterung Grundschule
Schützenstraße 205
42659 Solingen
SOLINGEN
GEMARKUNG: Dorp FLUR: 37 FLURSTÜCK: 254

SACHBEARBEITER

BAUHERR:
Stadt Solingen - Gebäudemanagement
Bonner Straße 100
42697 Solingen

ARCHITEKT

ENTWURFSVERFASSER:
Hüttenes GmbH Architekten
Reichspräsidentenstraße 21-25
45470 Mülheim an der Ruhr
TEL.: 0208 96009-0 FAX.: 0208 96009-99
DATUM: UNTERSCHRIFT:
VORABZUG Stand vom: 07.08.2026
STEMPEL

MASSSTAB:	DATUM:	GEZEICHNET: Ka
1:50	07.08.2026	PLOTDATUM: 07.08.2026
	INDEX: k	BLATTGRÖSSE: 118.9 x 84.1 cm

BAUHERR

6598 | 1952 | 205 | 06

Format: DIN A0
Dateiname: 22002_2025-09_Ausführungsplanung
Maßstab: 1:50

Plan-Nr.	Projektnummer	LP	Planart	Inhalt	Maßstab	Index
	22002	5	GR	02	050	k

22002_5_GR_02_050_k