


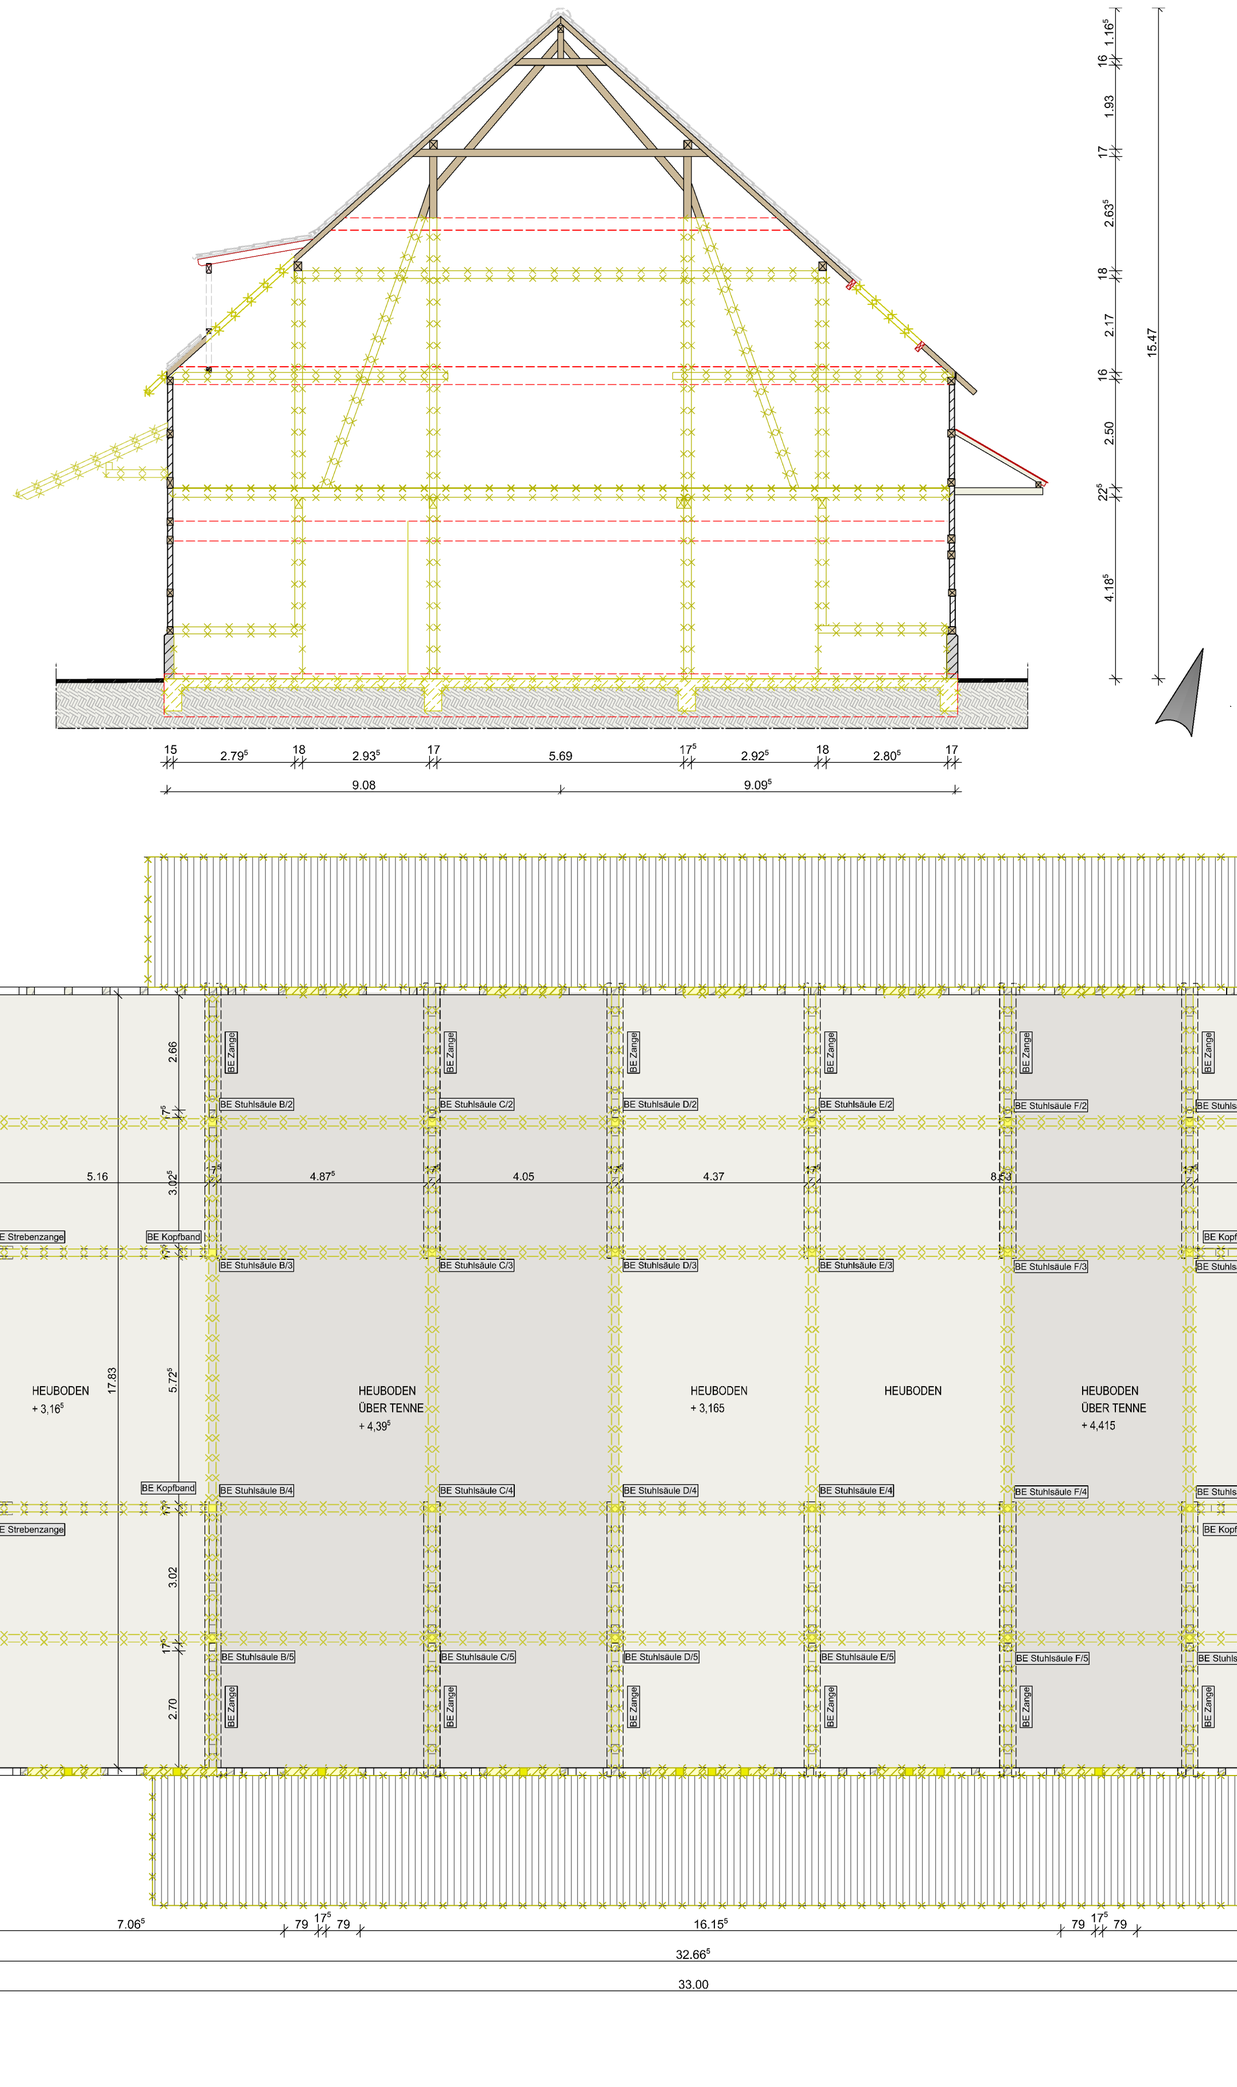



## Scheunen-Kita Fronhausen

Gemeinde Fronhausen

Anschrift: Gemeinde Fronhausen
Schulstraße 19
35112 Fronhausen

Baugrundstück: Bahnhofstraße 22
35112 Fronhausen
Flur 17, Flurstück 36/1

ABBRUCH 1:100

H/B = 841 / 594 (0.50m²)

Allplan 2024