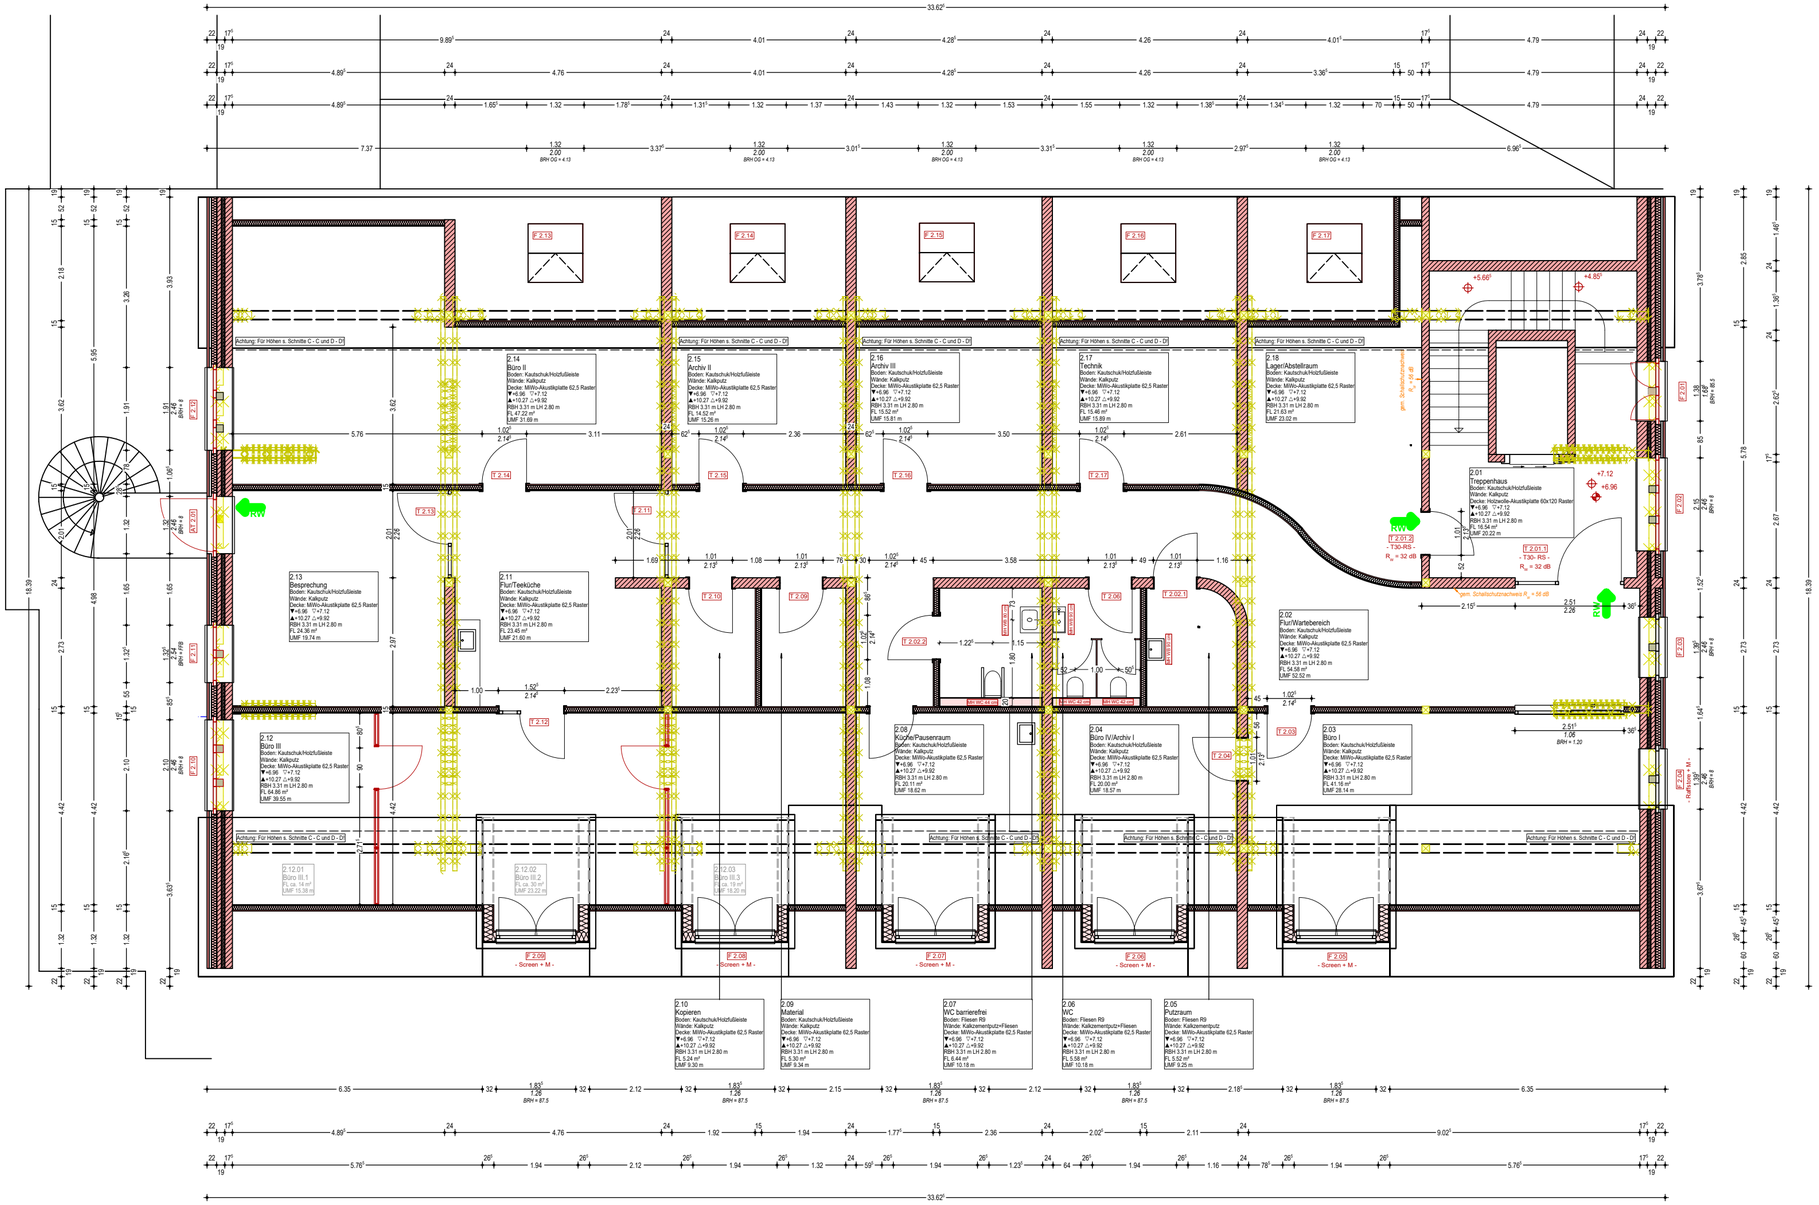


Scheunen-Kita Fronhausen

Gemeinde Fronhausen

Anschrift:	Gemeinde Fronhausen Schulstraße 19 35112 Fronhausen
Baugrundstück	Bahnhofstraße 22 35112 Fronhausen Flur 17, Flurstück 36/1

Grundriss DG 1:100