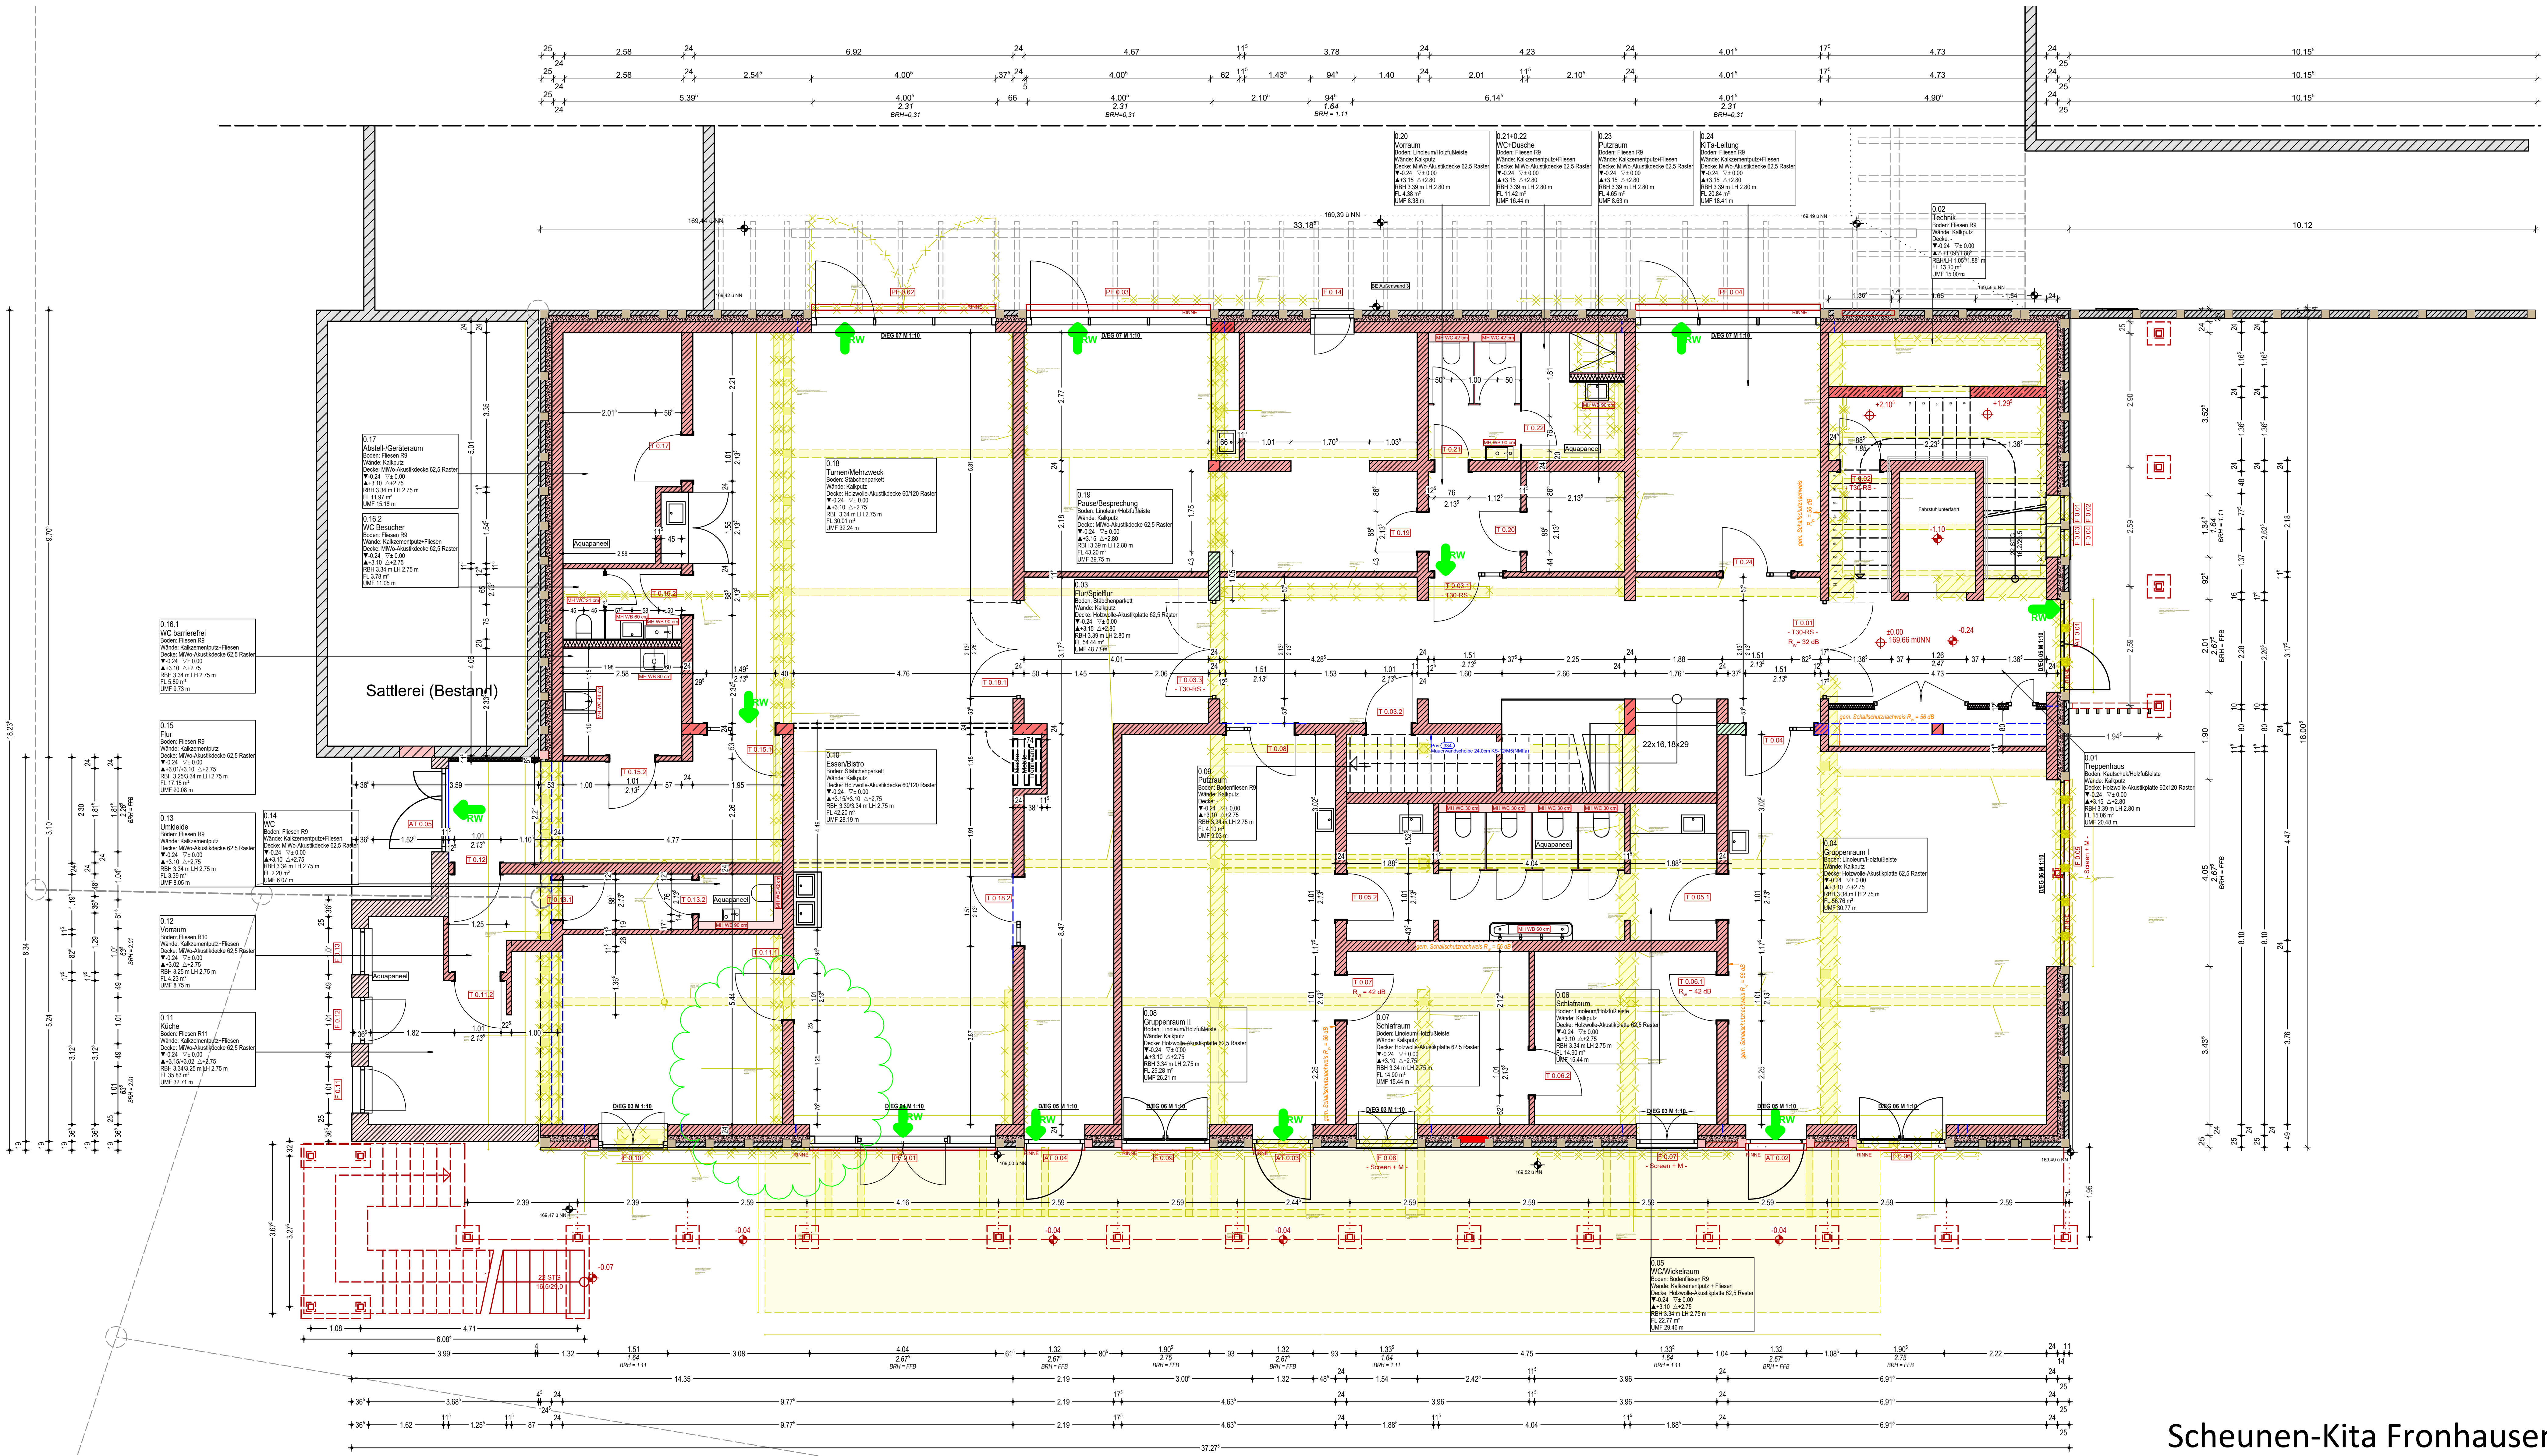



# Scheunen-Kita Fronhausen

Gemeinde Fronhausen

| | |
|---|---|
| Anschrift: | Gemeinde Fronhausen<br>Schulstraße 19<br>35112 Fronhausen |
| Baugrundstück | Bahnhofstraße 22<br>35112 Fronhausen<br>Flur 17, Flurstück 36/1 |

## Grundriss EG 1:100