
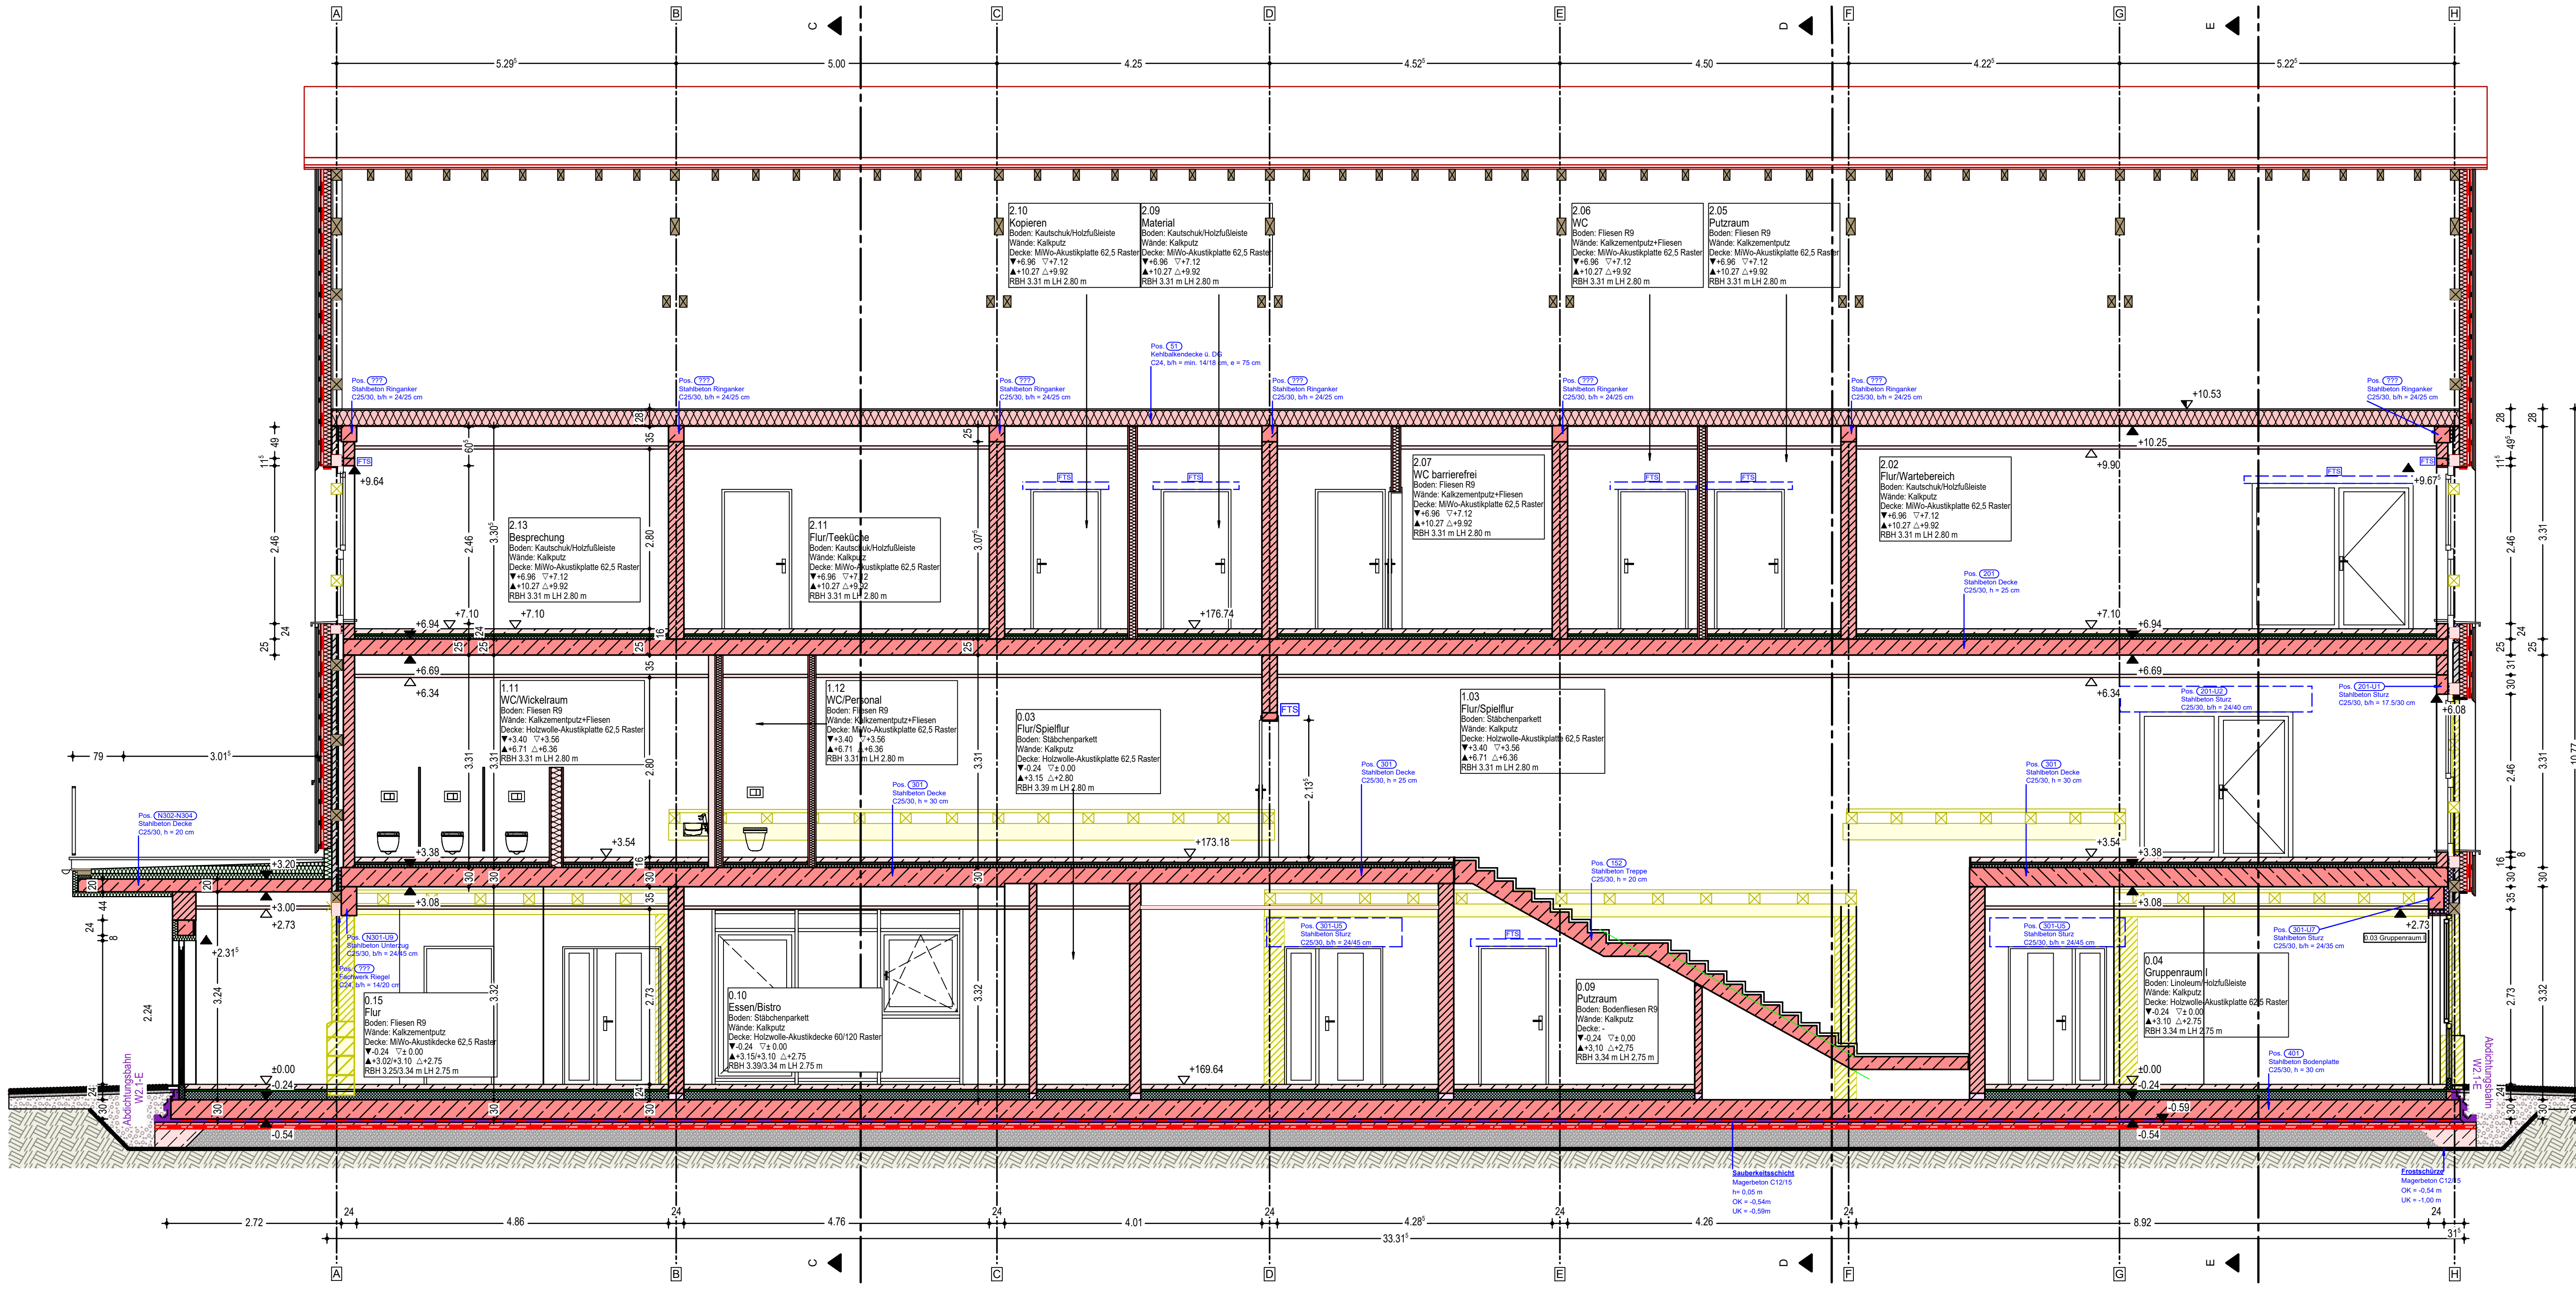



Schnitt A-A


Aufbau Fußboden EG/Bodenplatte

- Bodenbelag Kautschuk 10 mm
- Zementestrich 80 mm
- Trittschalldämmung 30 mm
- Dämmung Bodenplatte 120 mm
- Bodenplatte Stahlbeton C25/30
- (Schwarze Wanne) 300 mm
- Schutzestrich
- Magerbeton C8/10 60 mm
- Trennlage
- FDP-Abdichtung
- bewehrter Unterbeton C25/30 150 mm
- Trennlage
- Schotter 0/32 300mm
- Geotextil

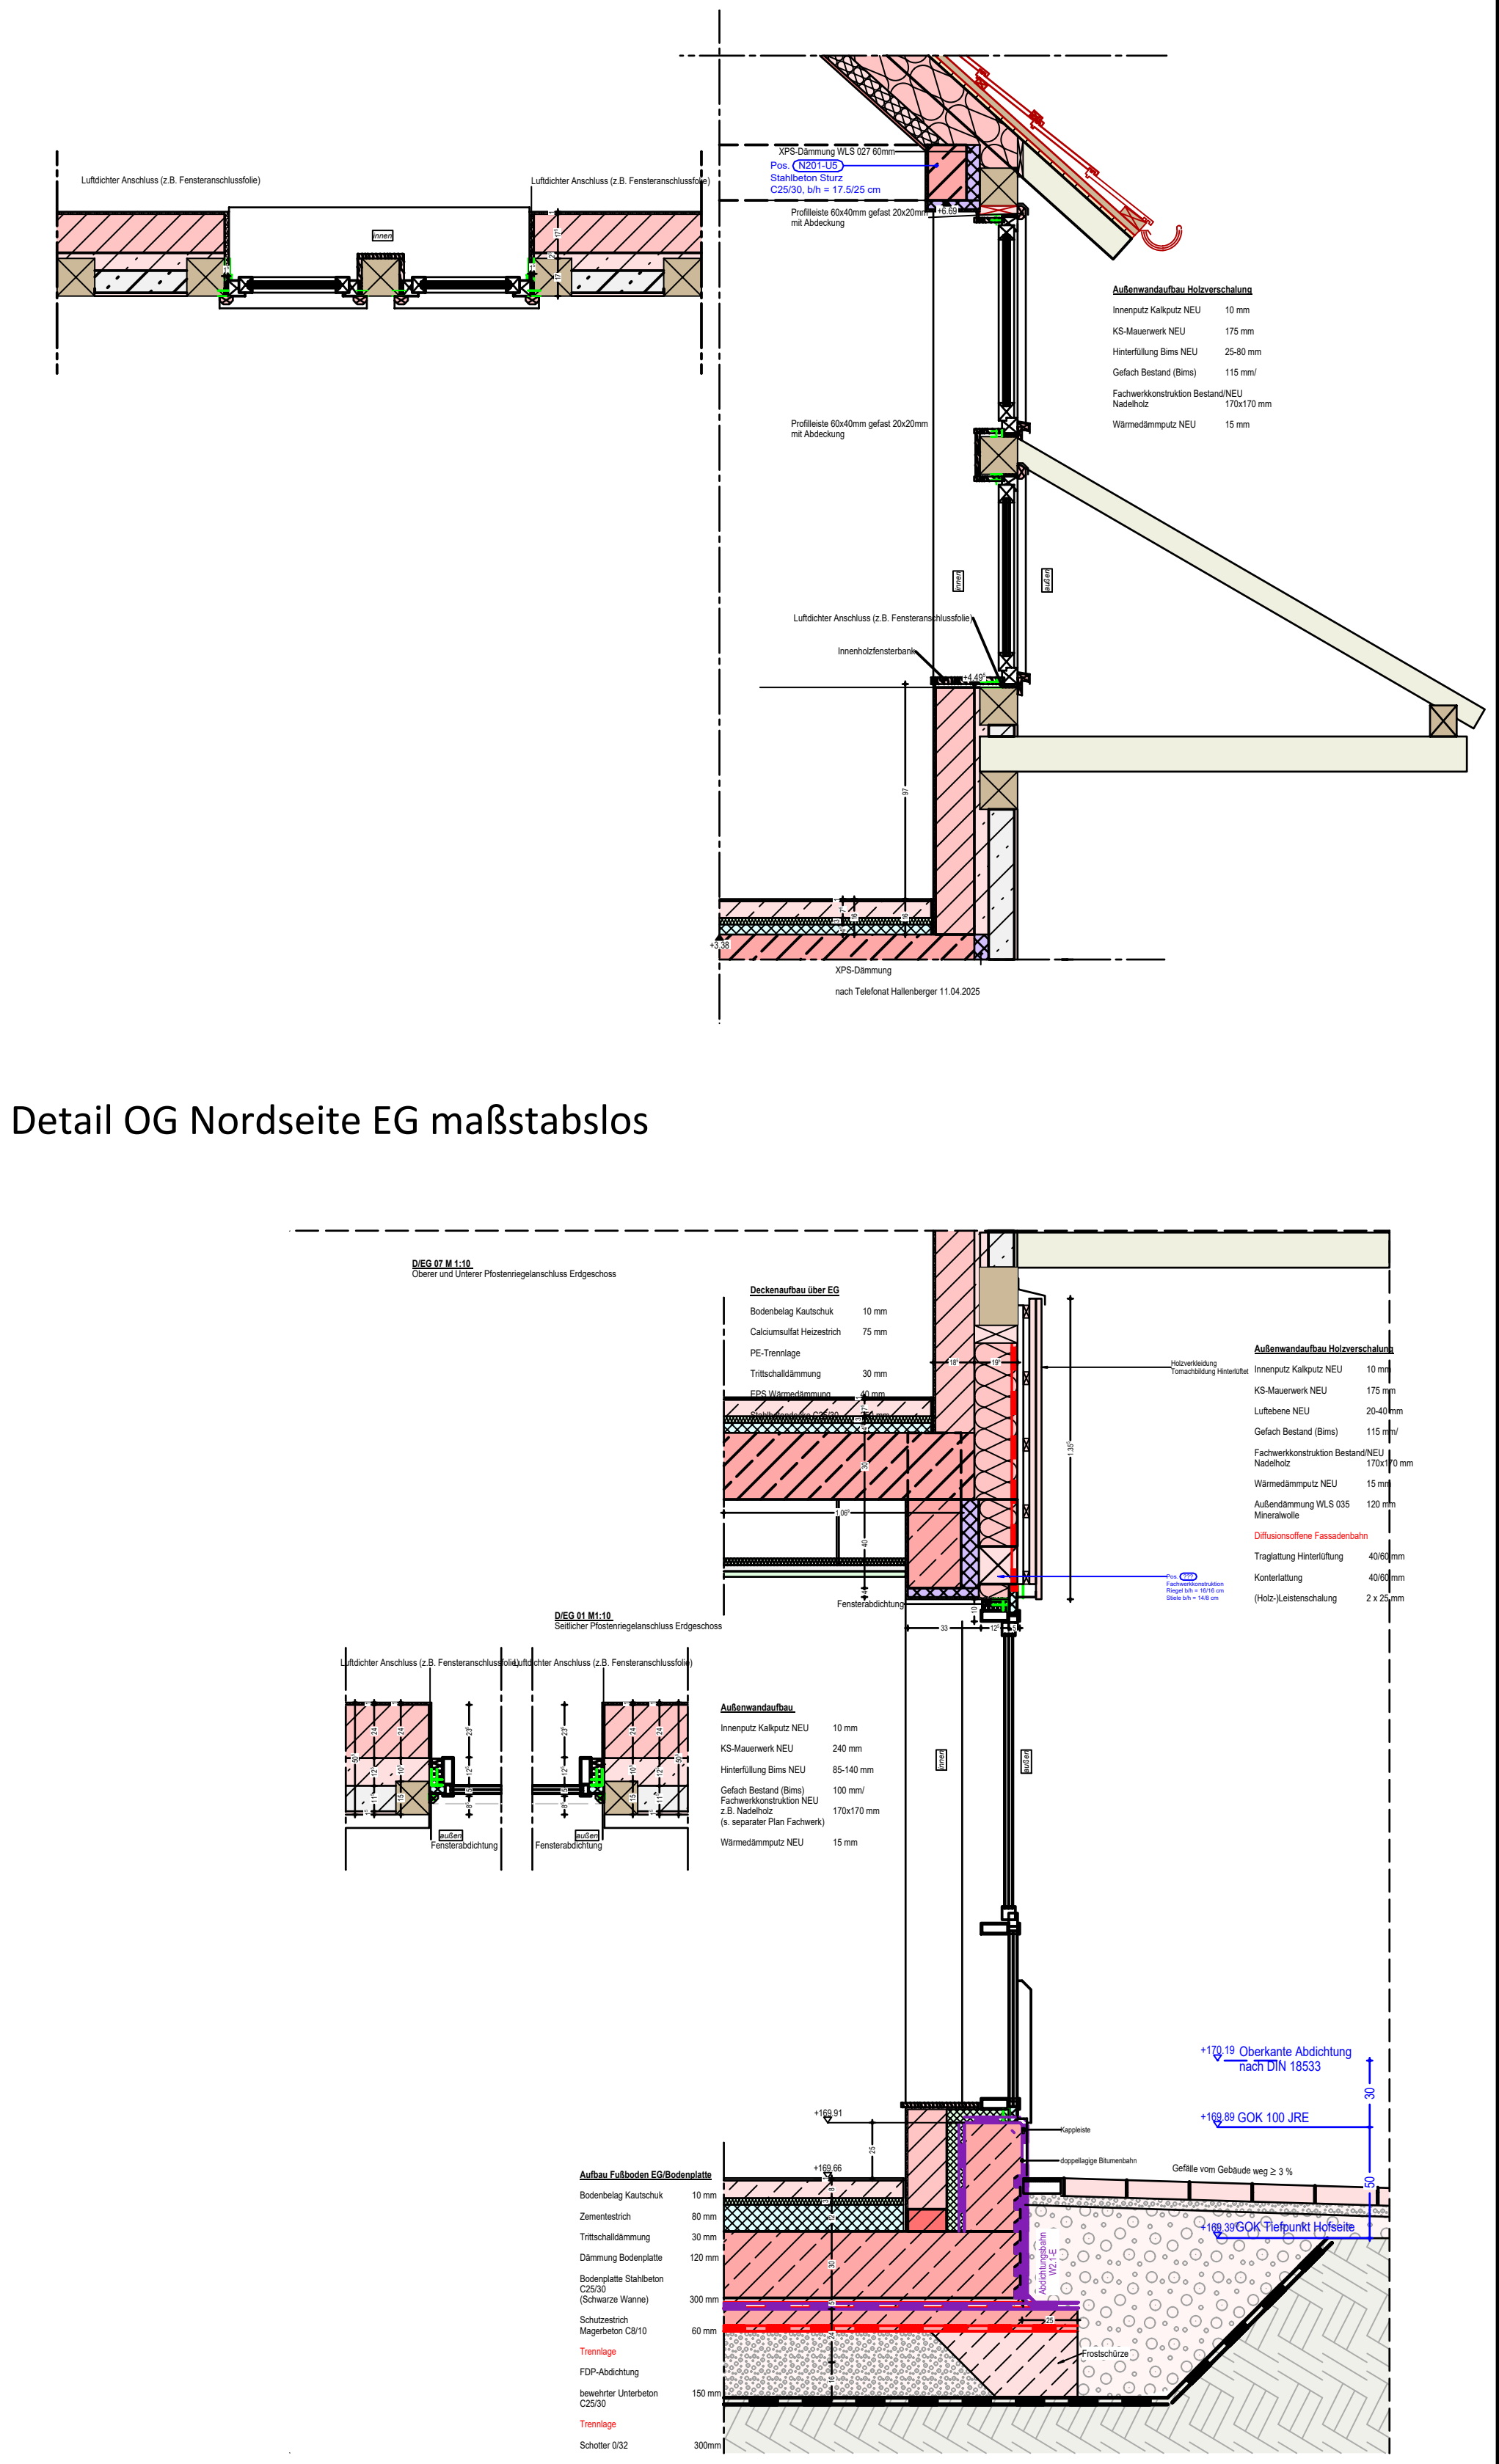


Detail OG Nordseite EG maßstabslos

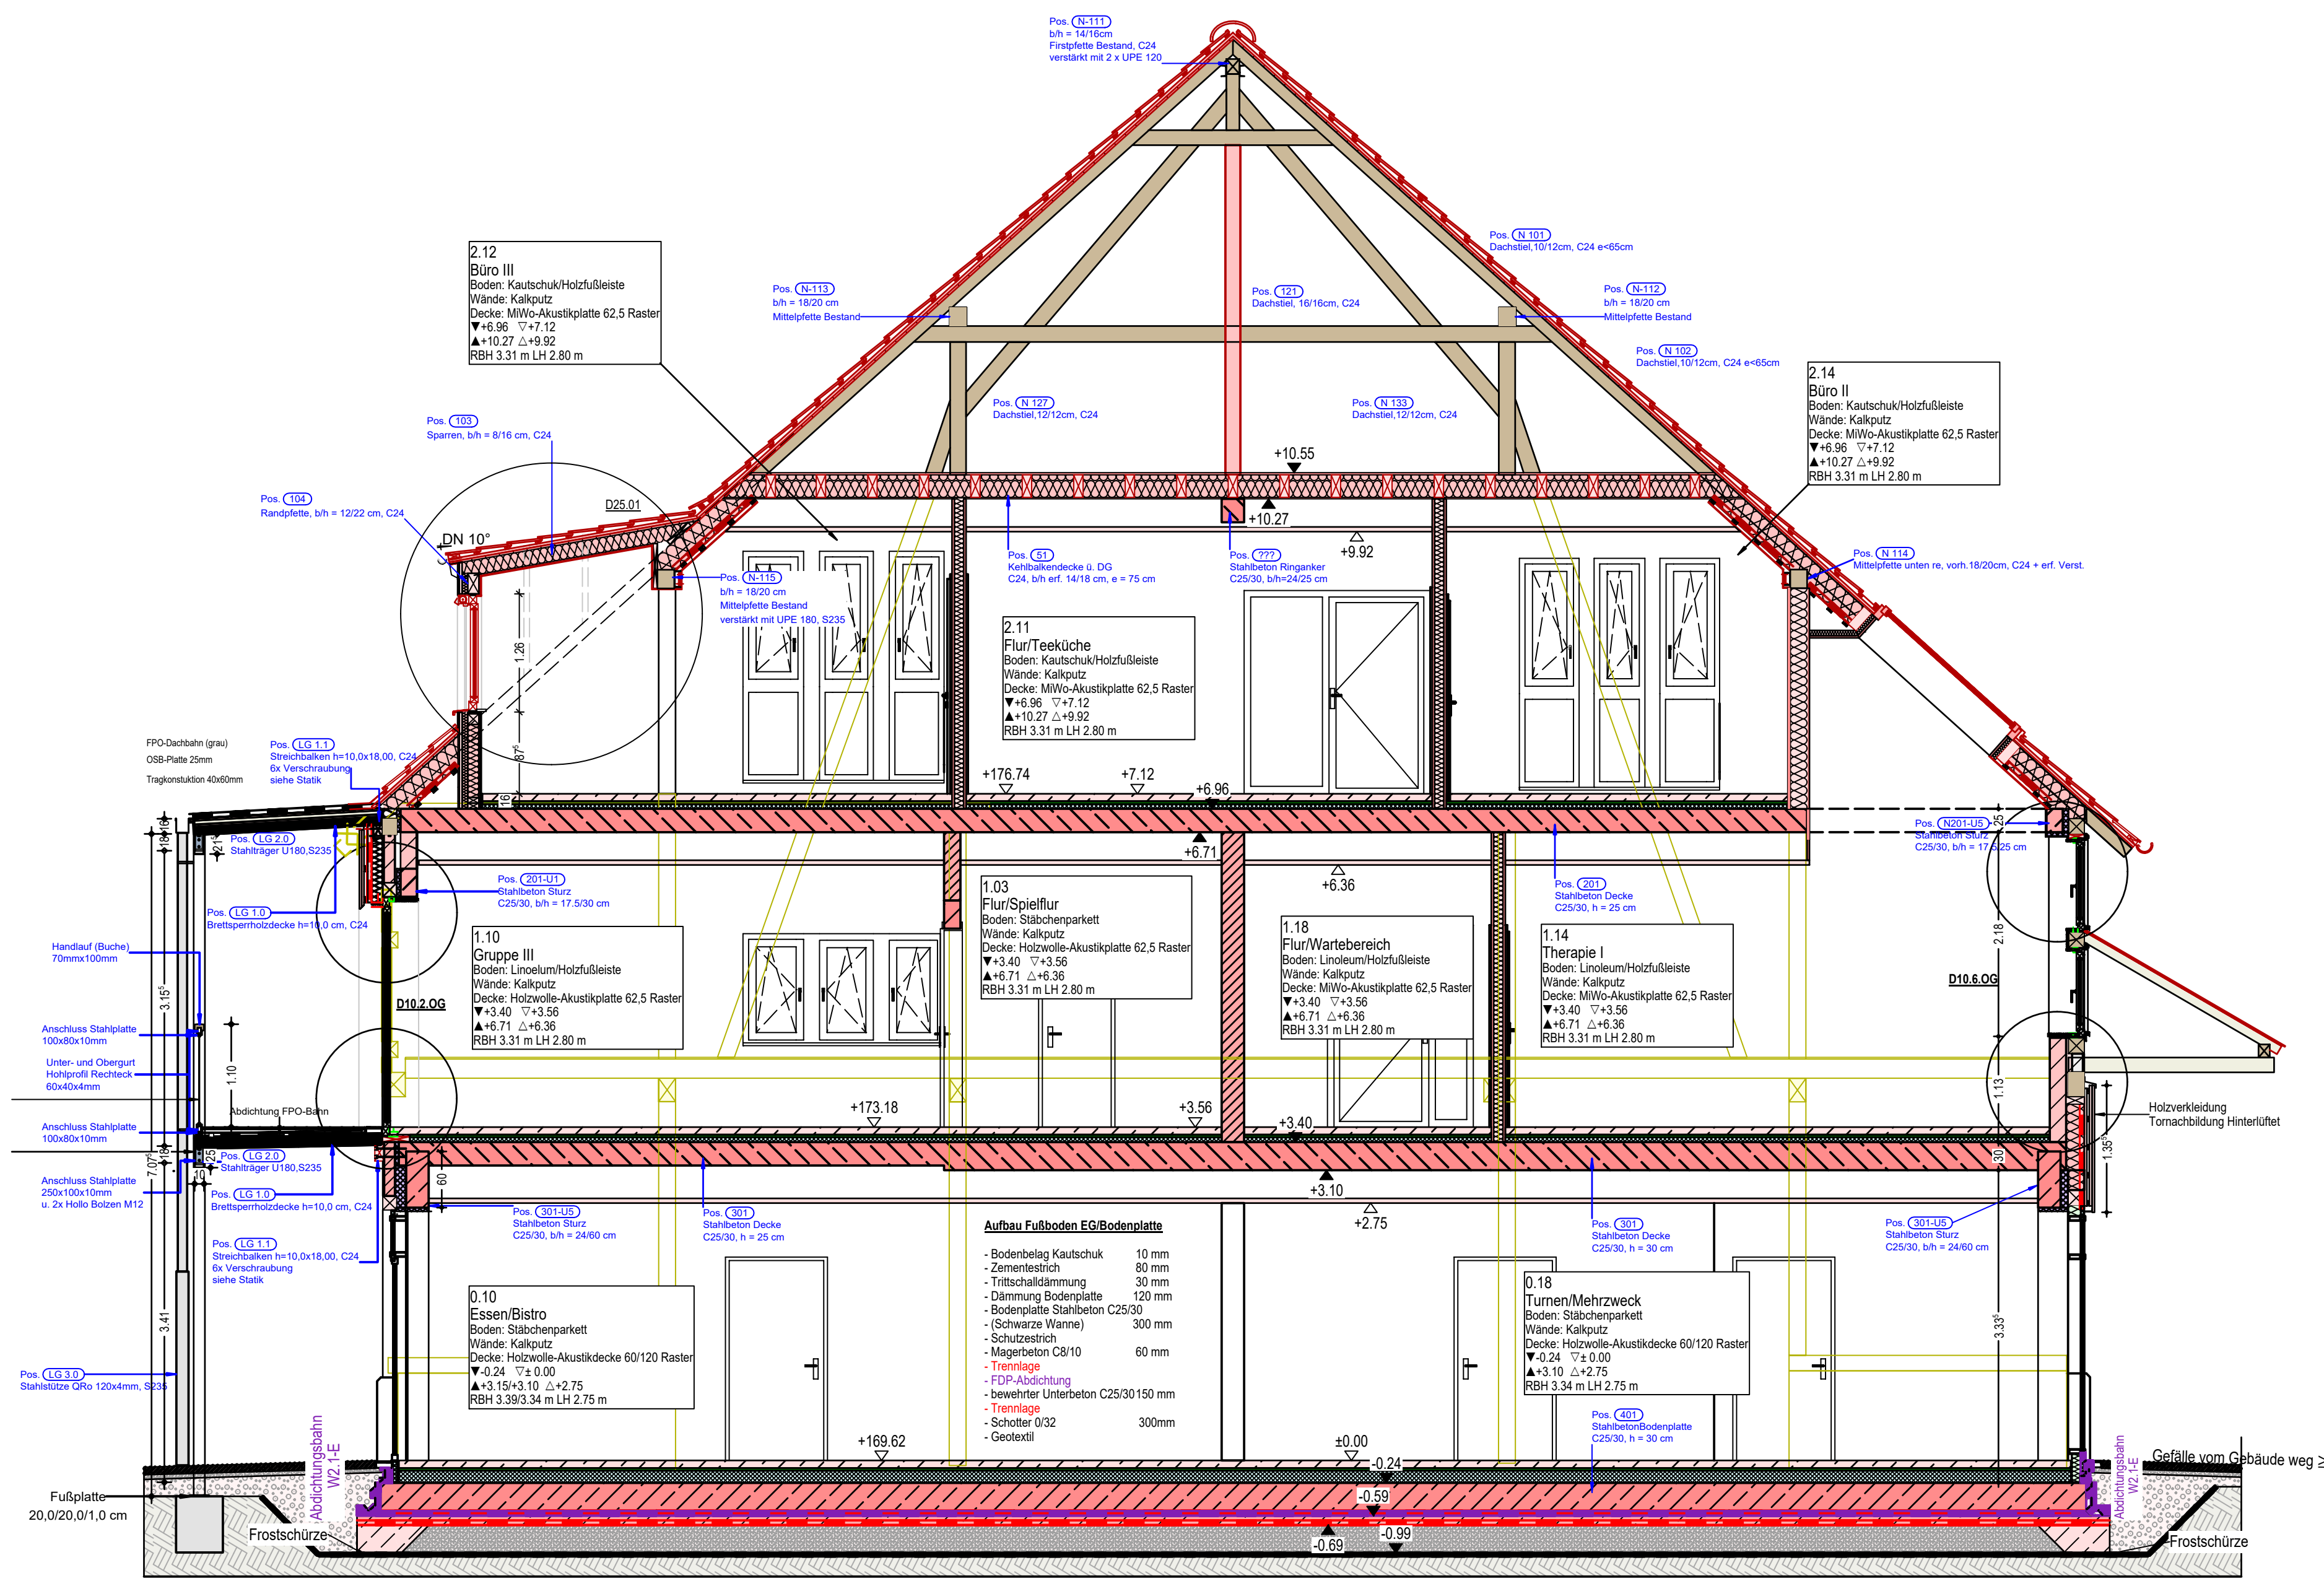

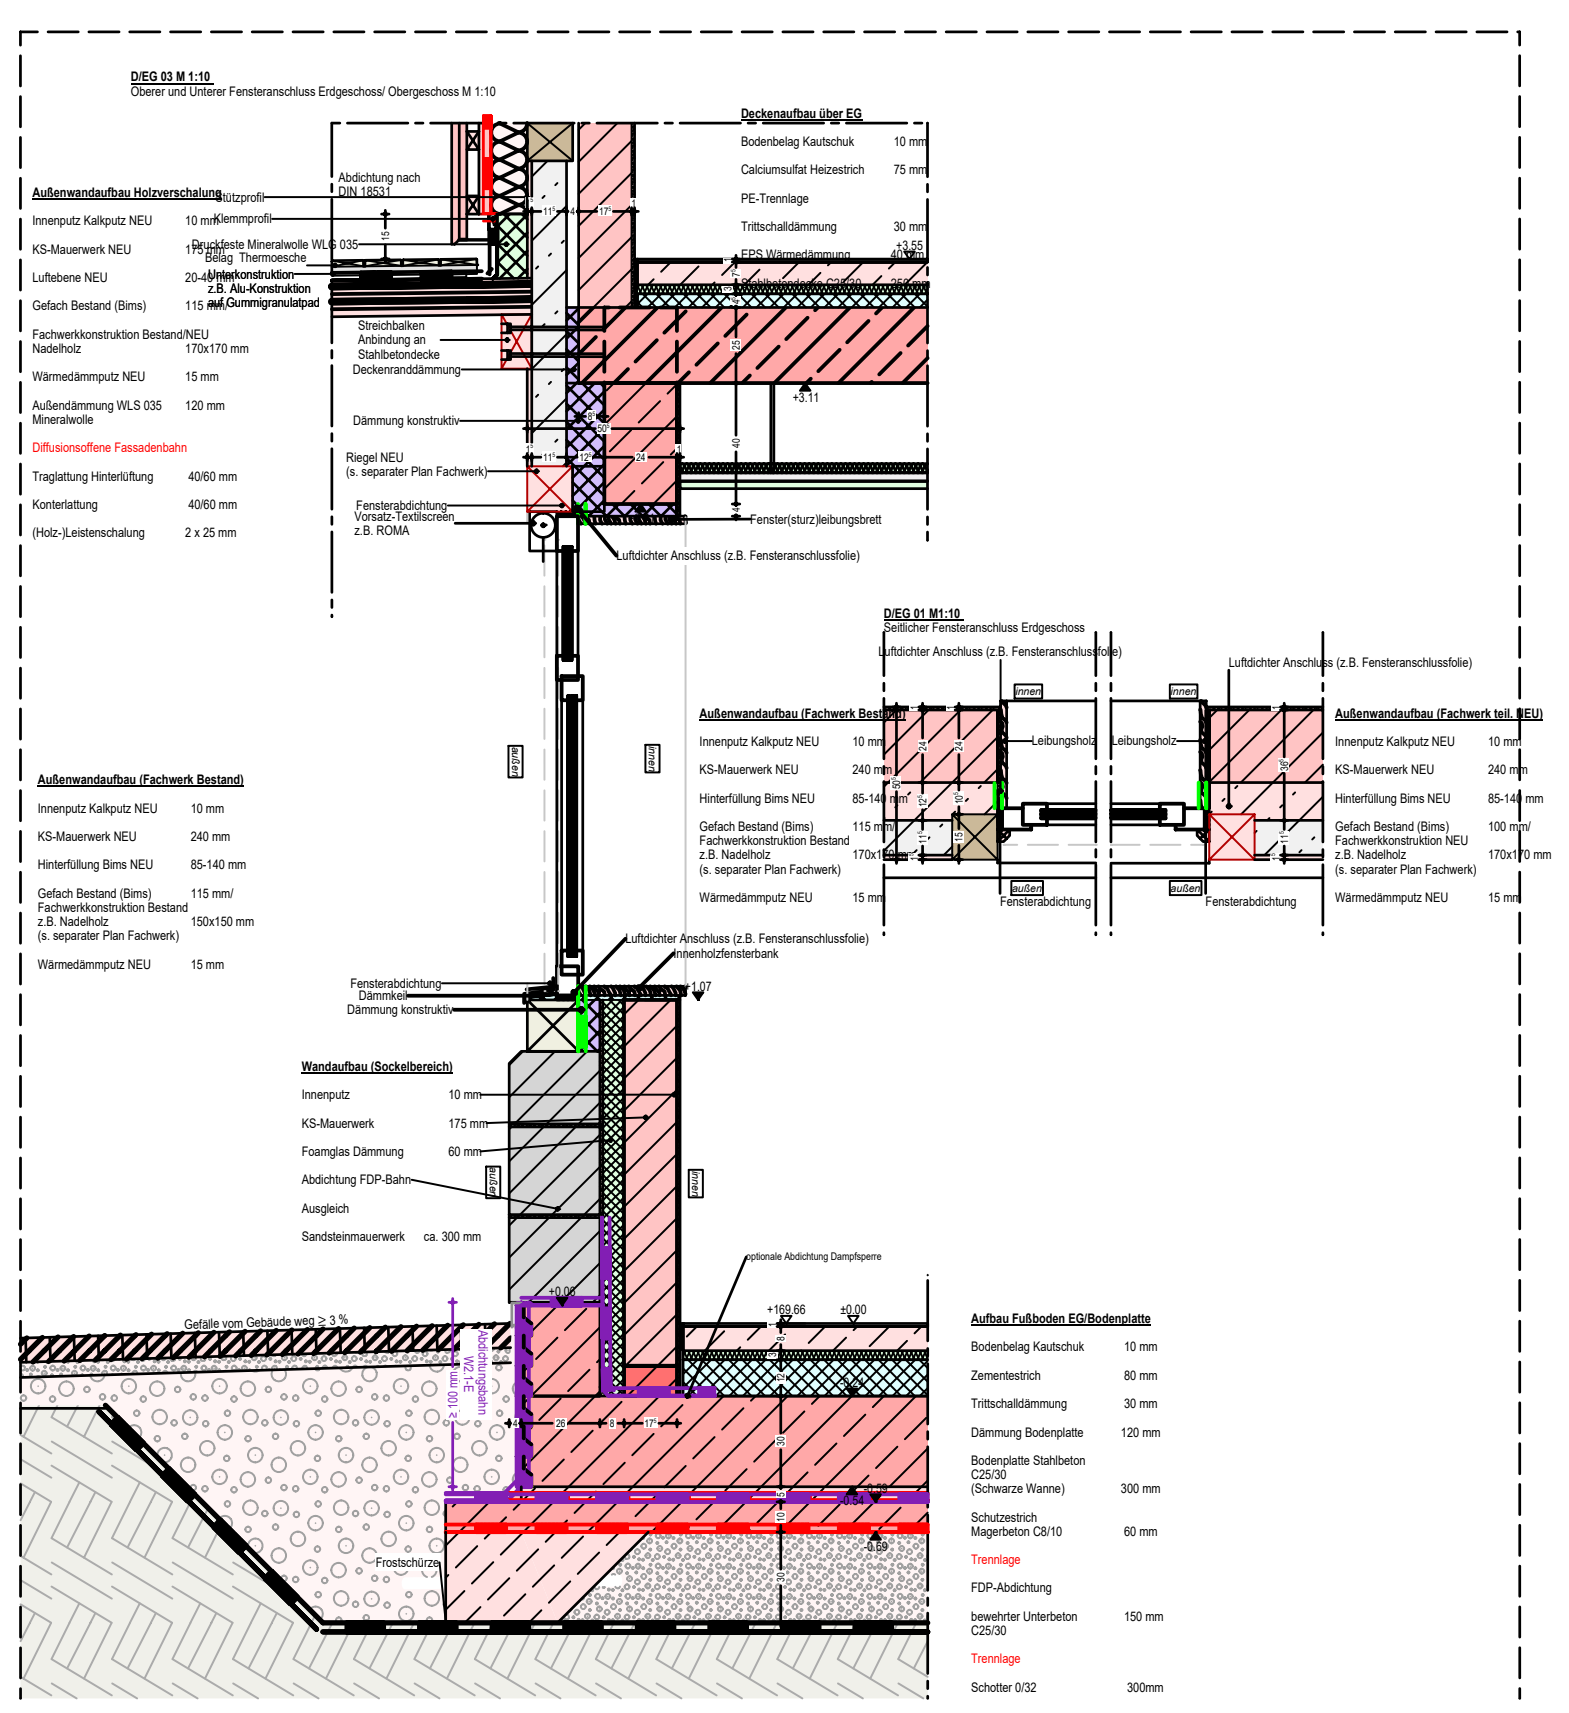

Detail Sockel EG maßstabslos

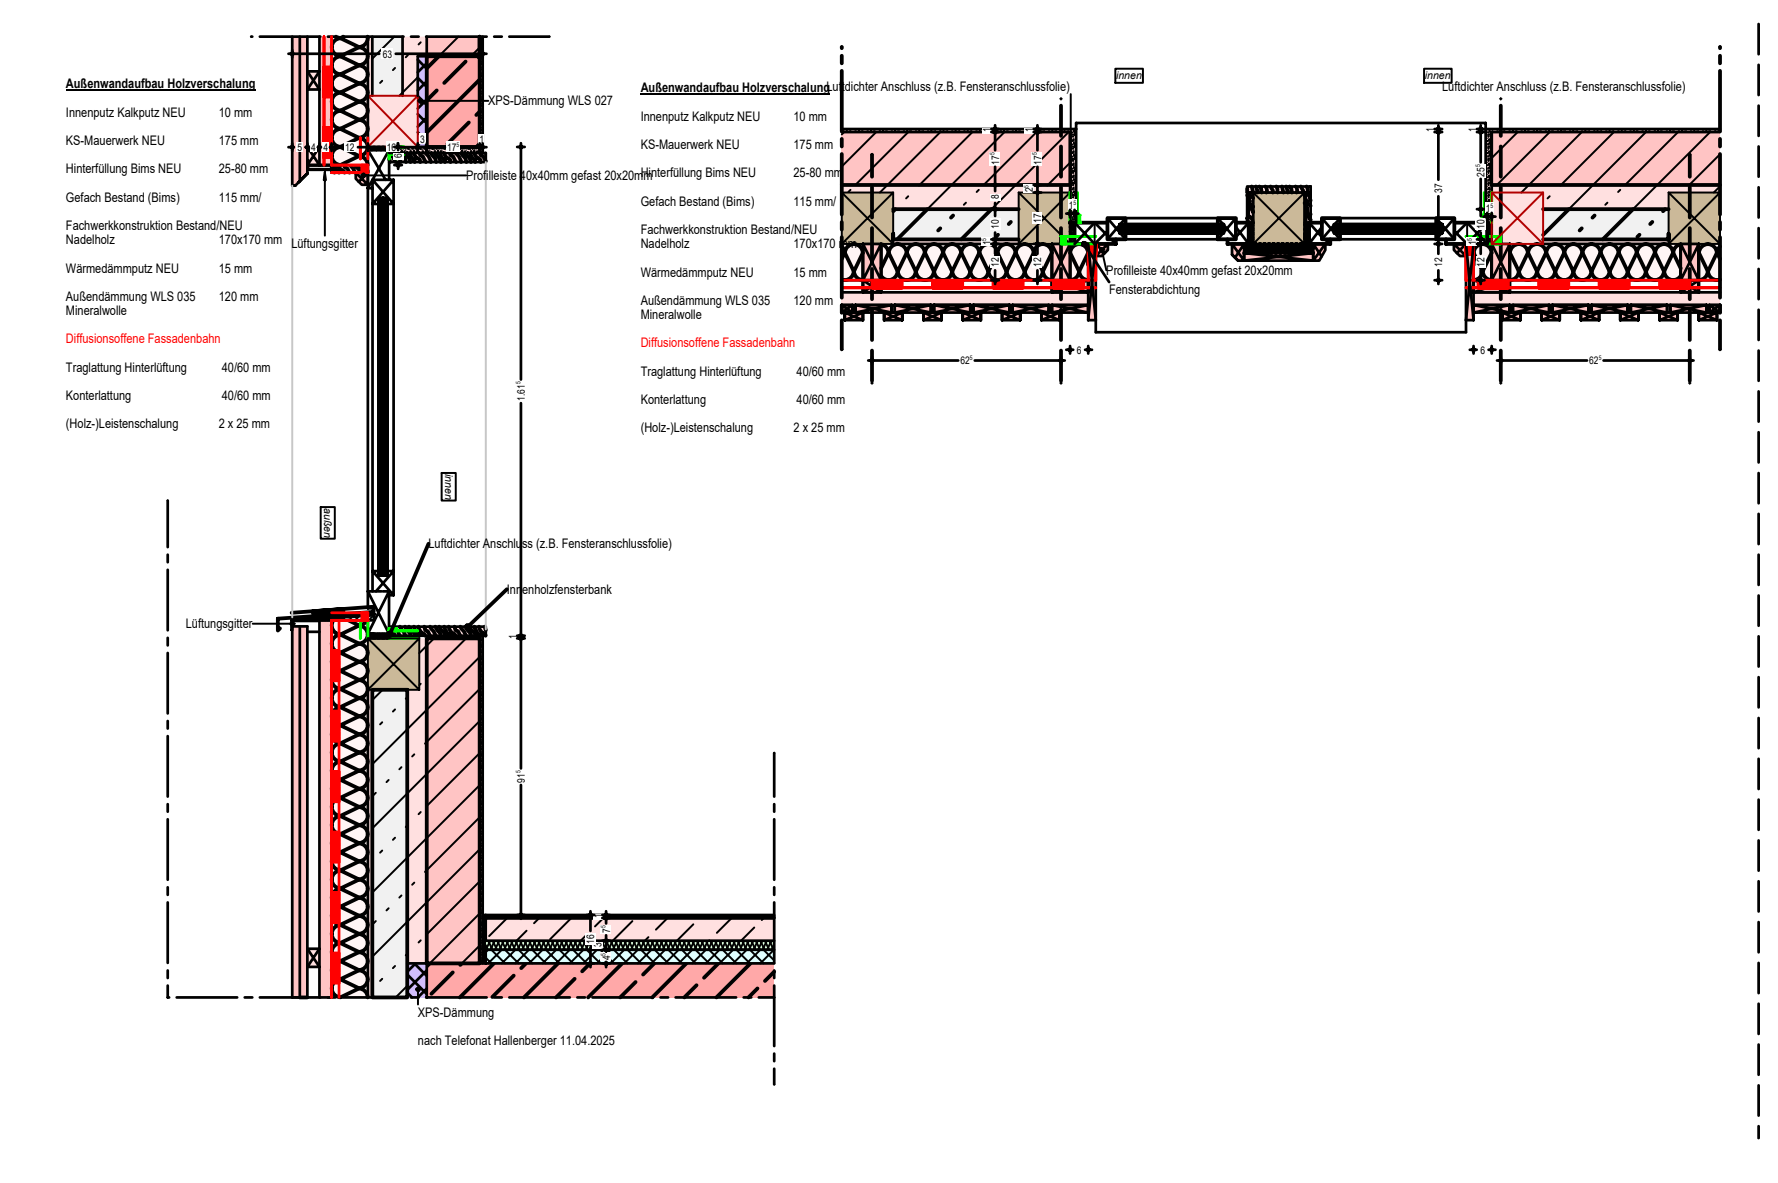

Detail Fenster OG Ostseite maßstabslos

Scheunen-Kita Fronhausen

Gemeinde Fronhausen

Anschrift:	Gemeinde Fronhausen Schulstraße 19 35112 Fronhausen
Baugrundstück	Bahnhofstraße 22 35112 Fronhausen Flur 17, Flurstück 36/1

Schnitte A-A u. C/C 1:100