



Legende

- Ansichtspunkte
- Fahrtrichtung
- Fahrbahnachse
- Zufahrt



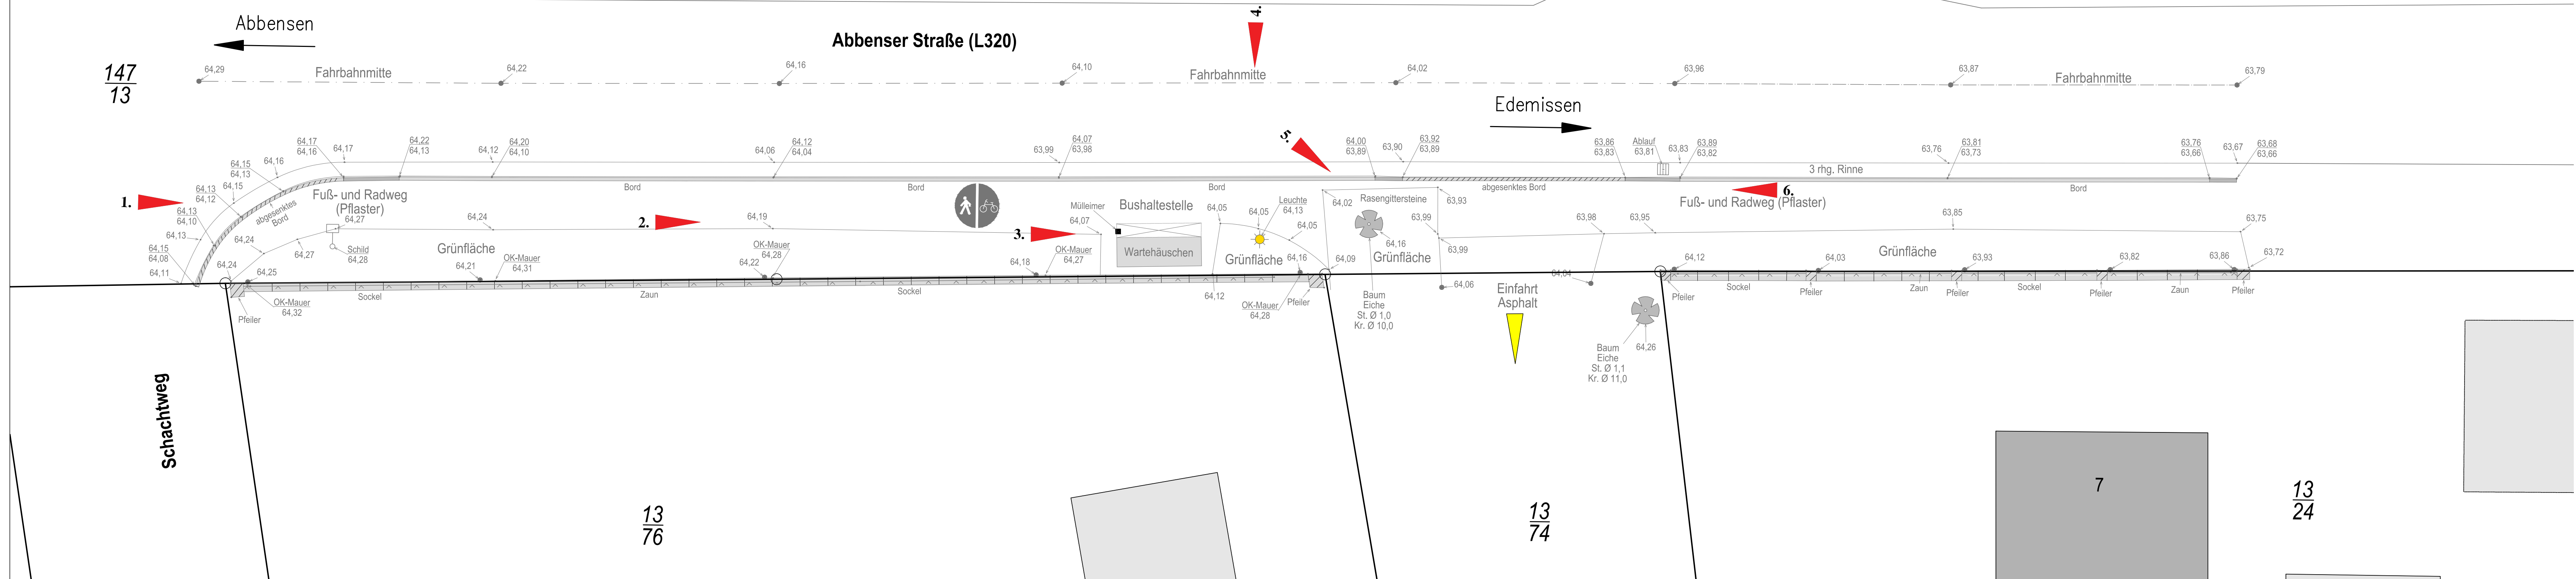

Gemeinde Edemissen
Oelheimer Weg 1, 31234 Edemissen

Bauvorhaben: Barrierefreie Umgestaltung der Bushaltestelle "Klein Oedesse" im Zuge der L 320 in Edemissen (OT Oedesse)	bearbeitet	Oktober 2024	Ap
	gezeichnet	Oktober 2024	Al
	geändert		
Bestandsplan 1:100 (Südseite)			
Aufgestellt: Gifhorn, den 31.03.2026	Bauherr:		

Anlage 11
Blatt-Nr. 2
Reg.-Nr.

Datum	Zeichen
Oktober 2024	Ap
Oktober 2024	Al