

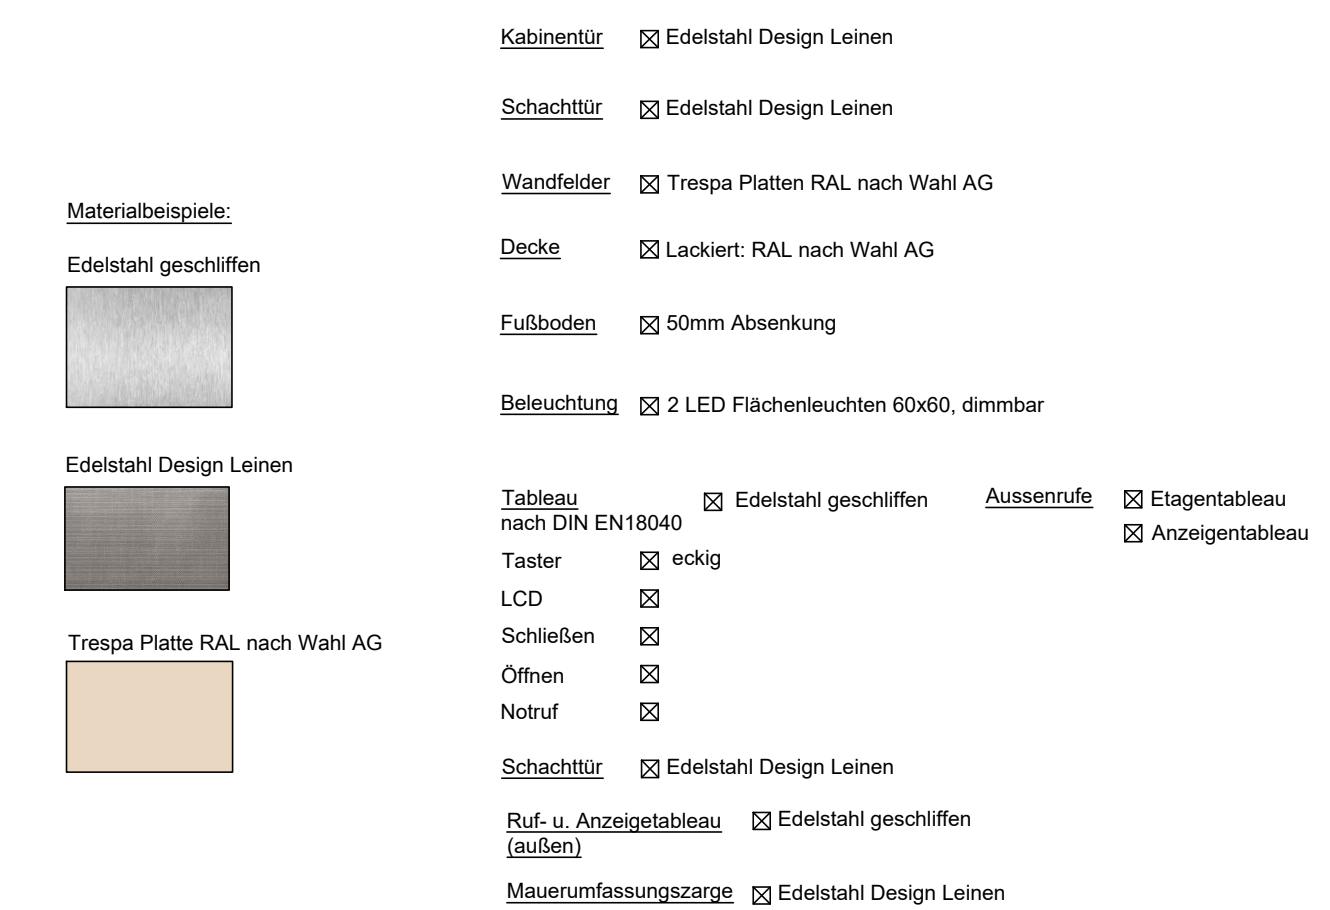
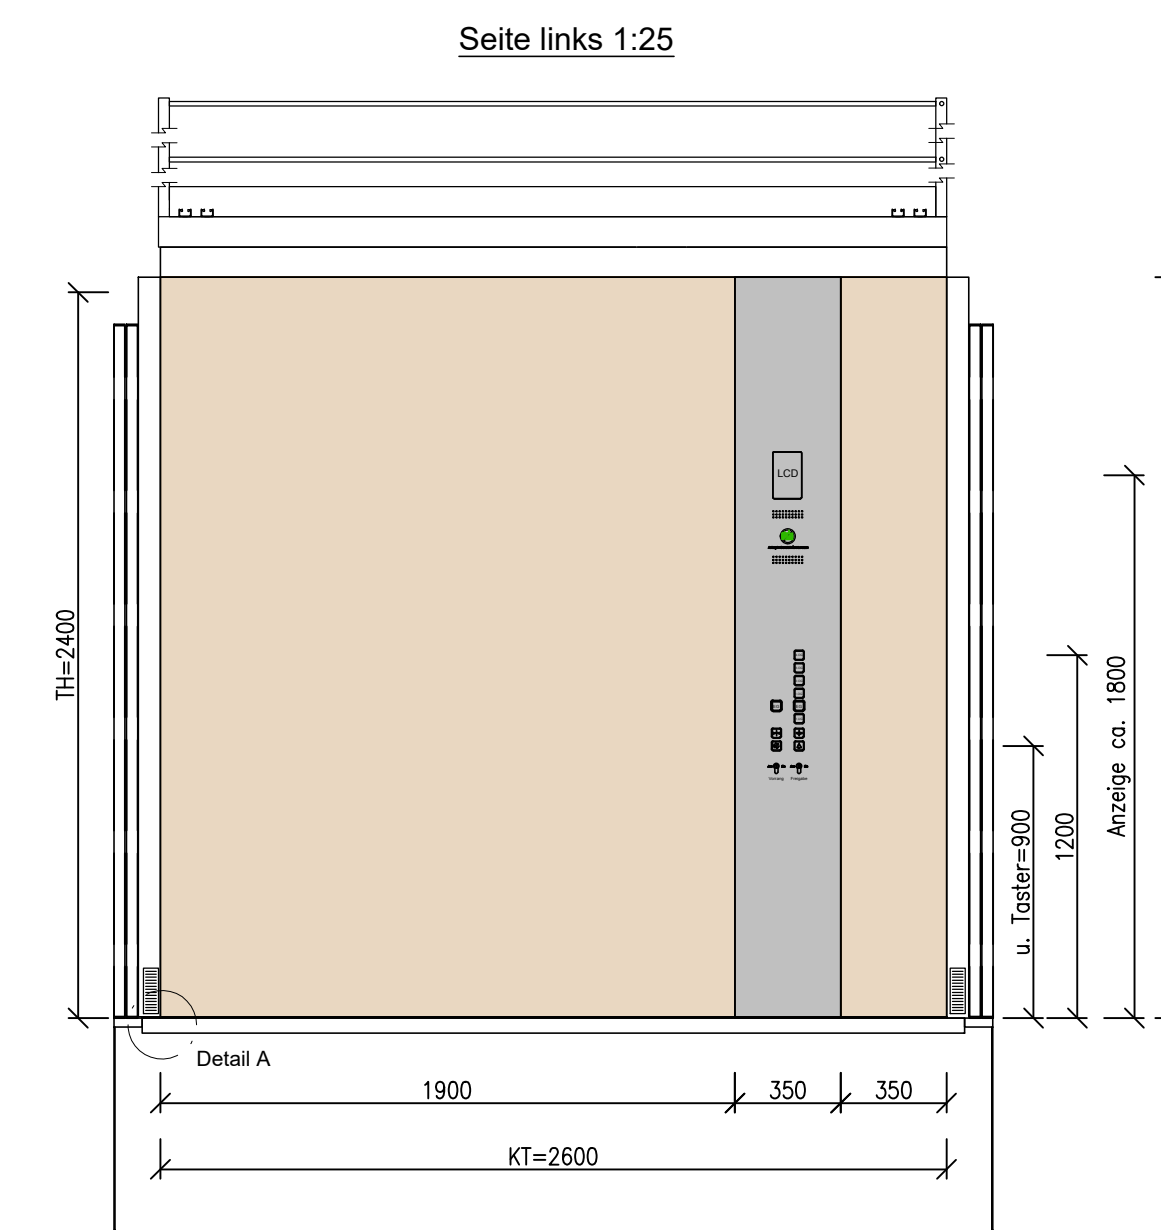
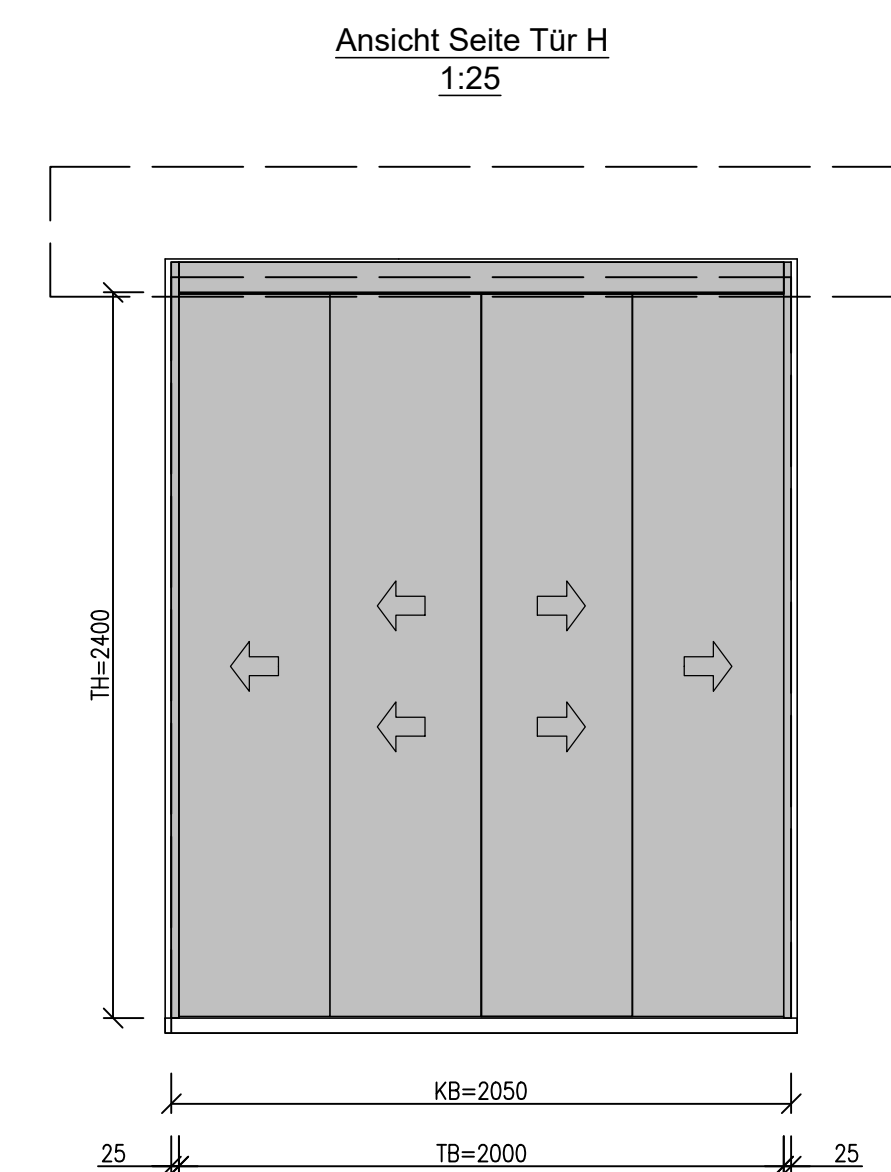
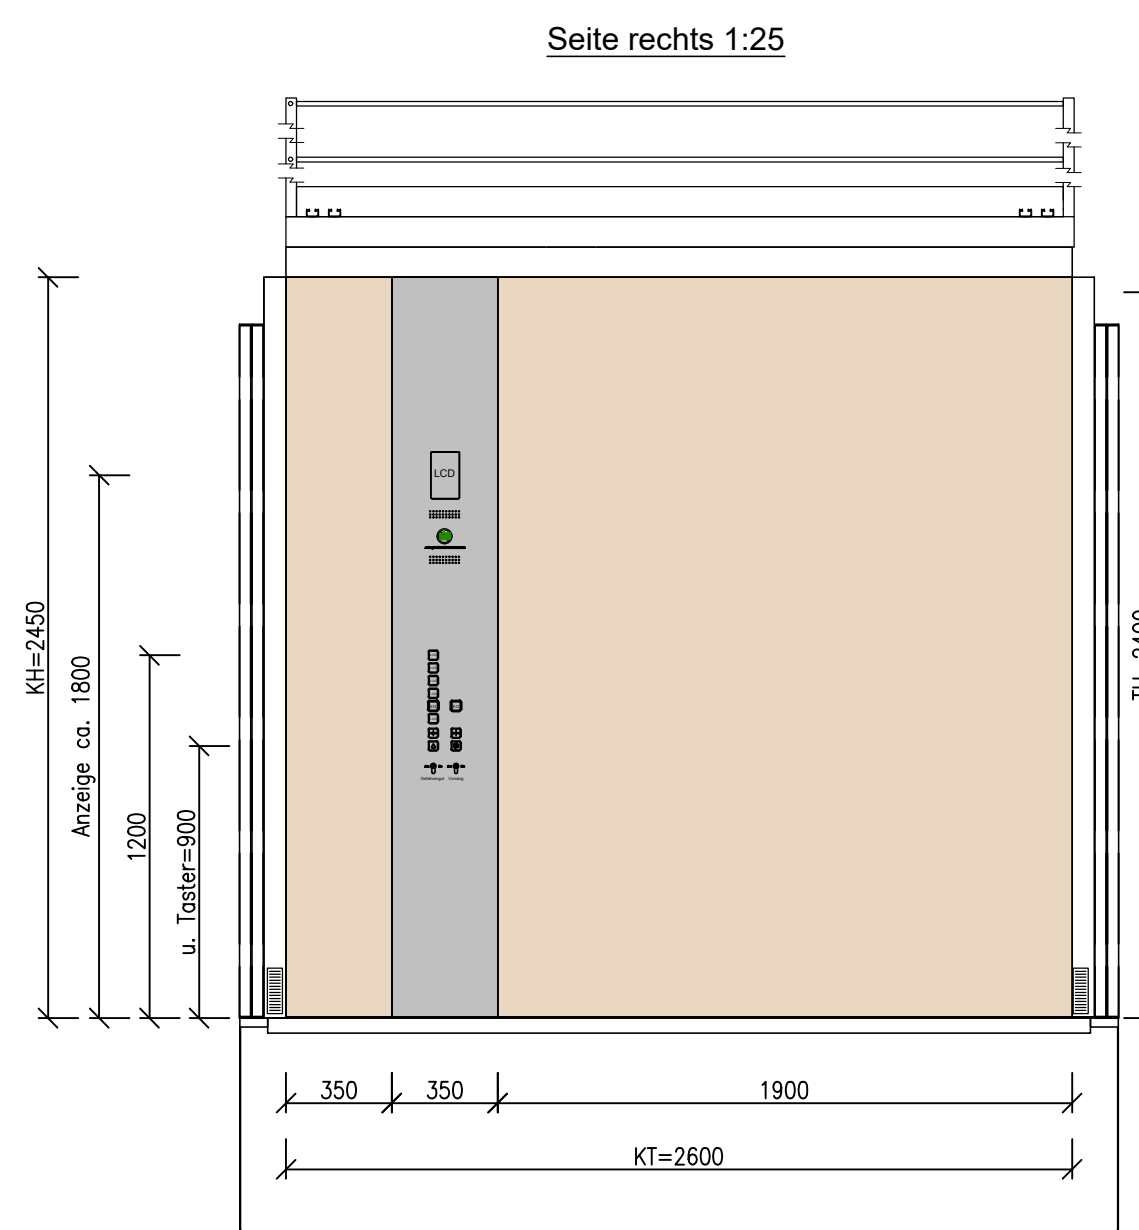
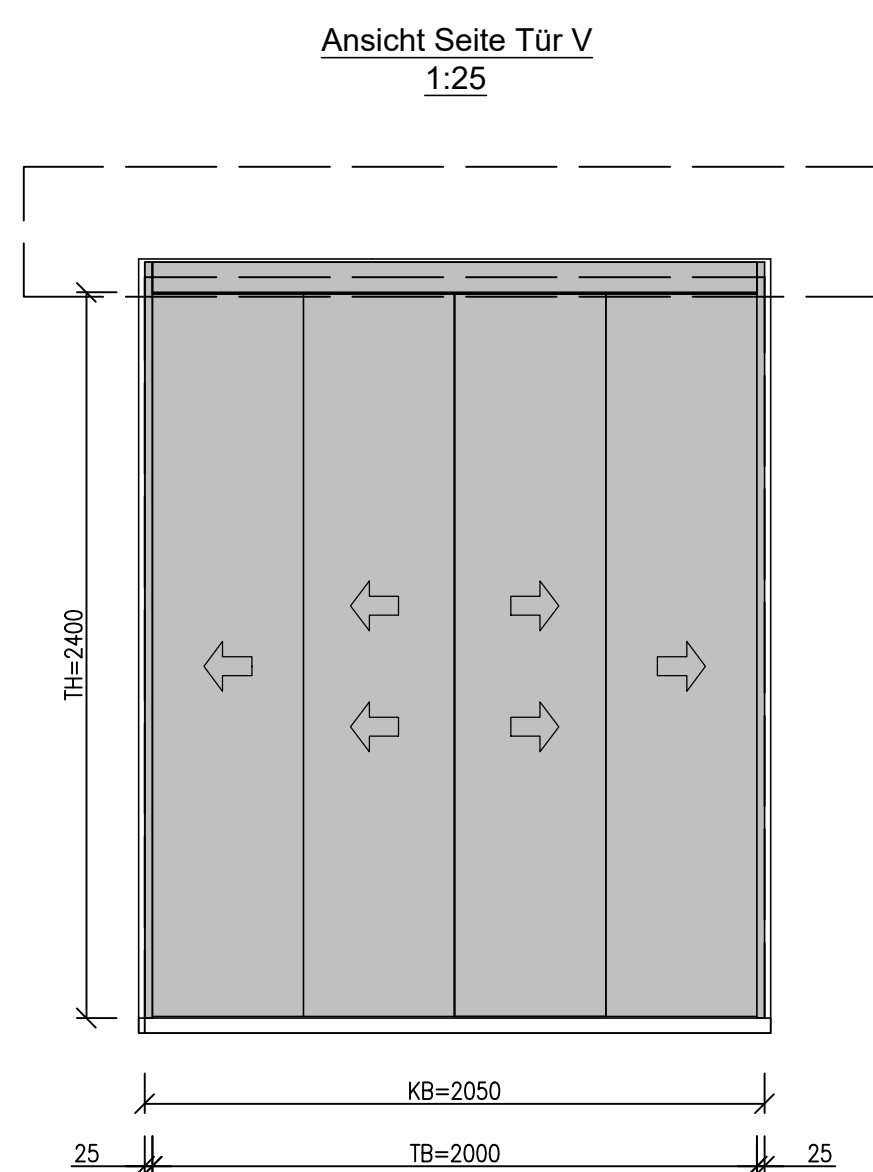
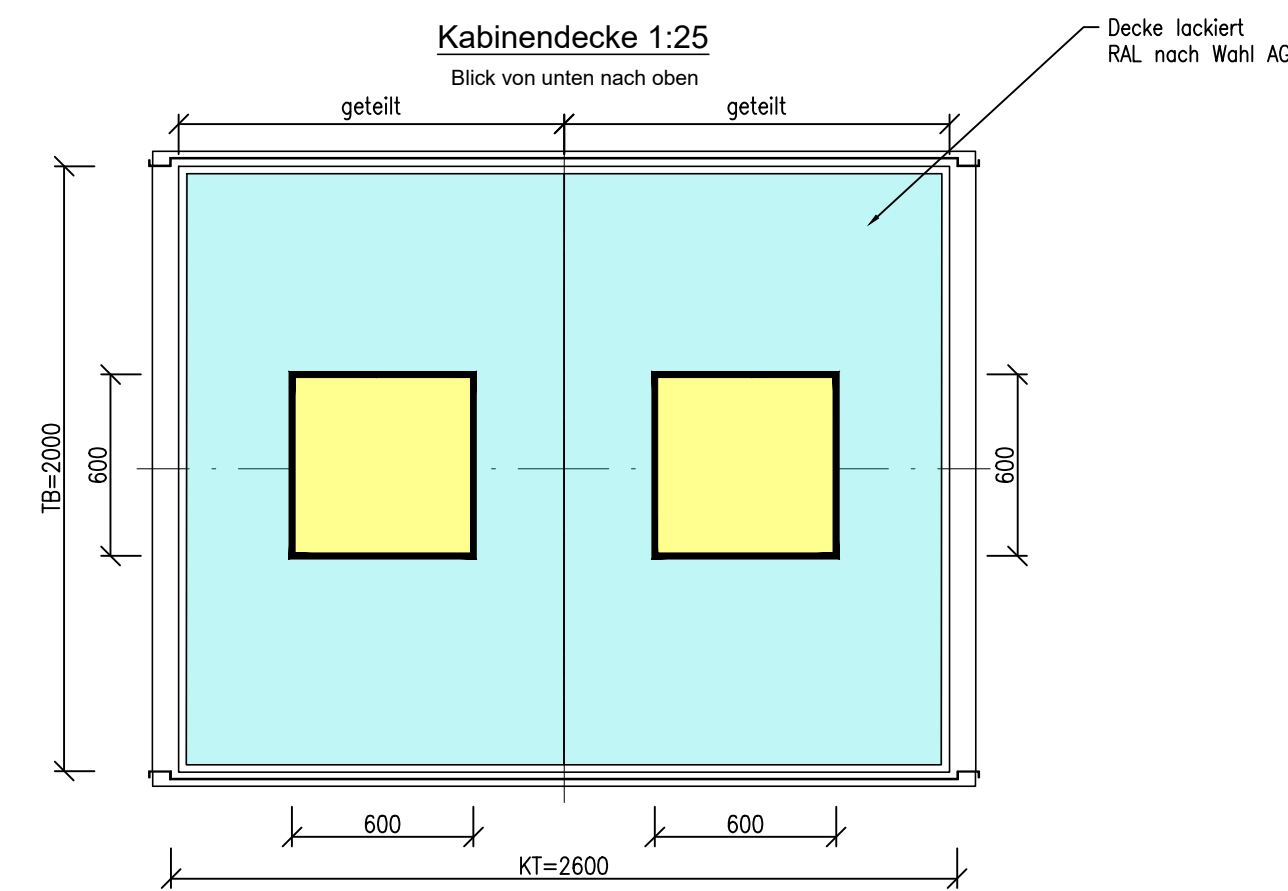
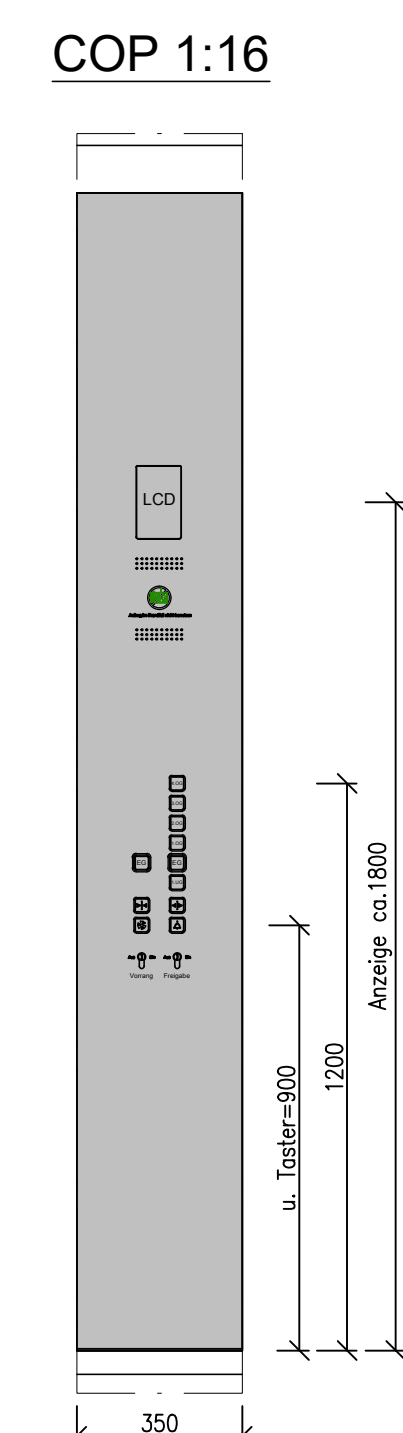
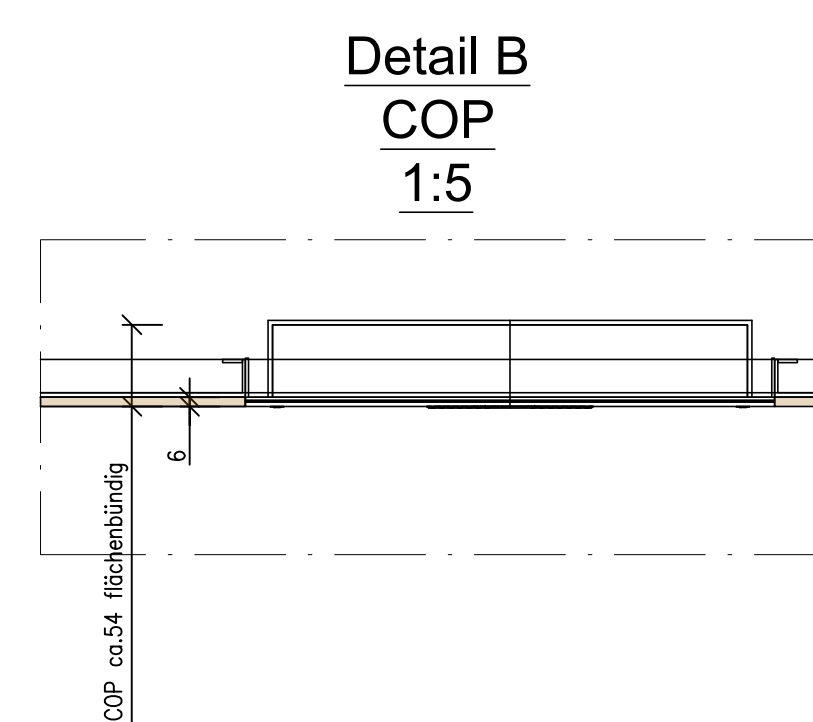
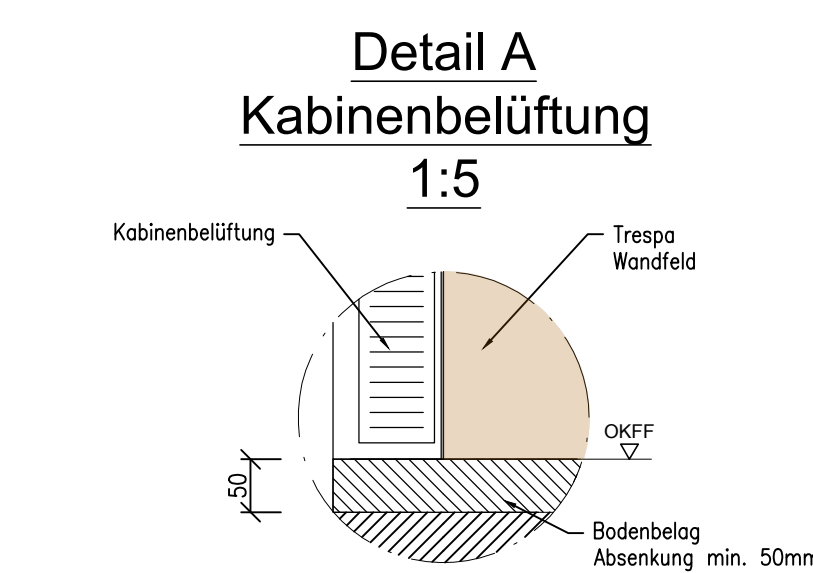
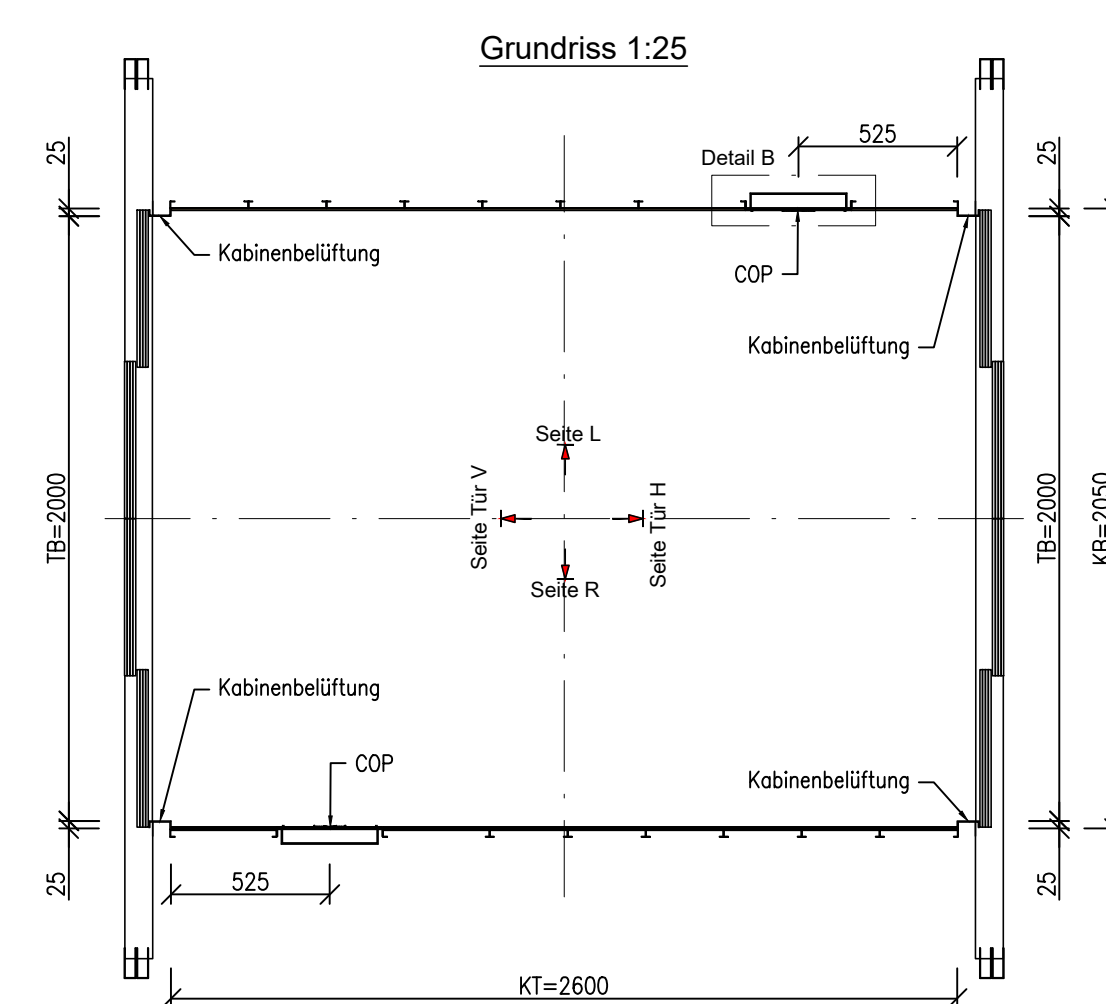


Kabinen Ansicht


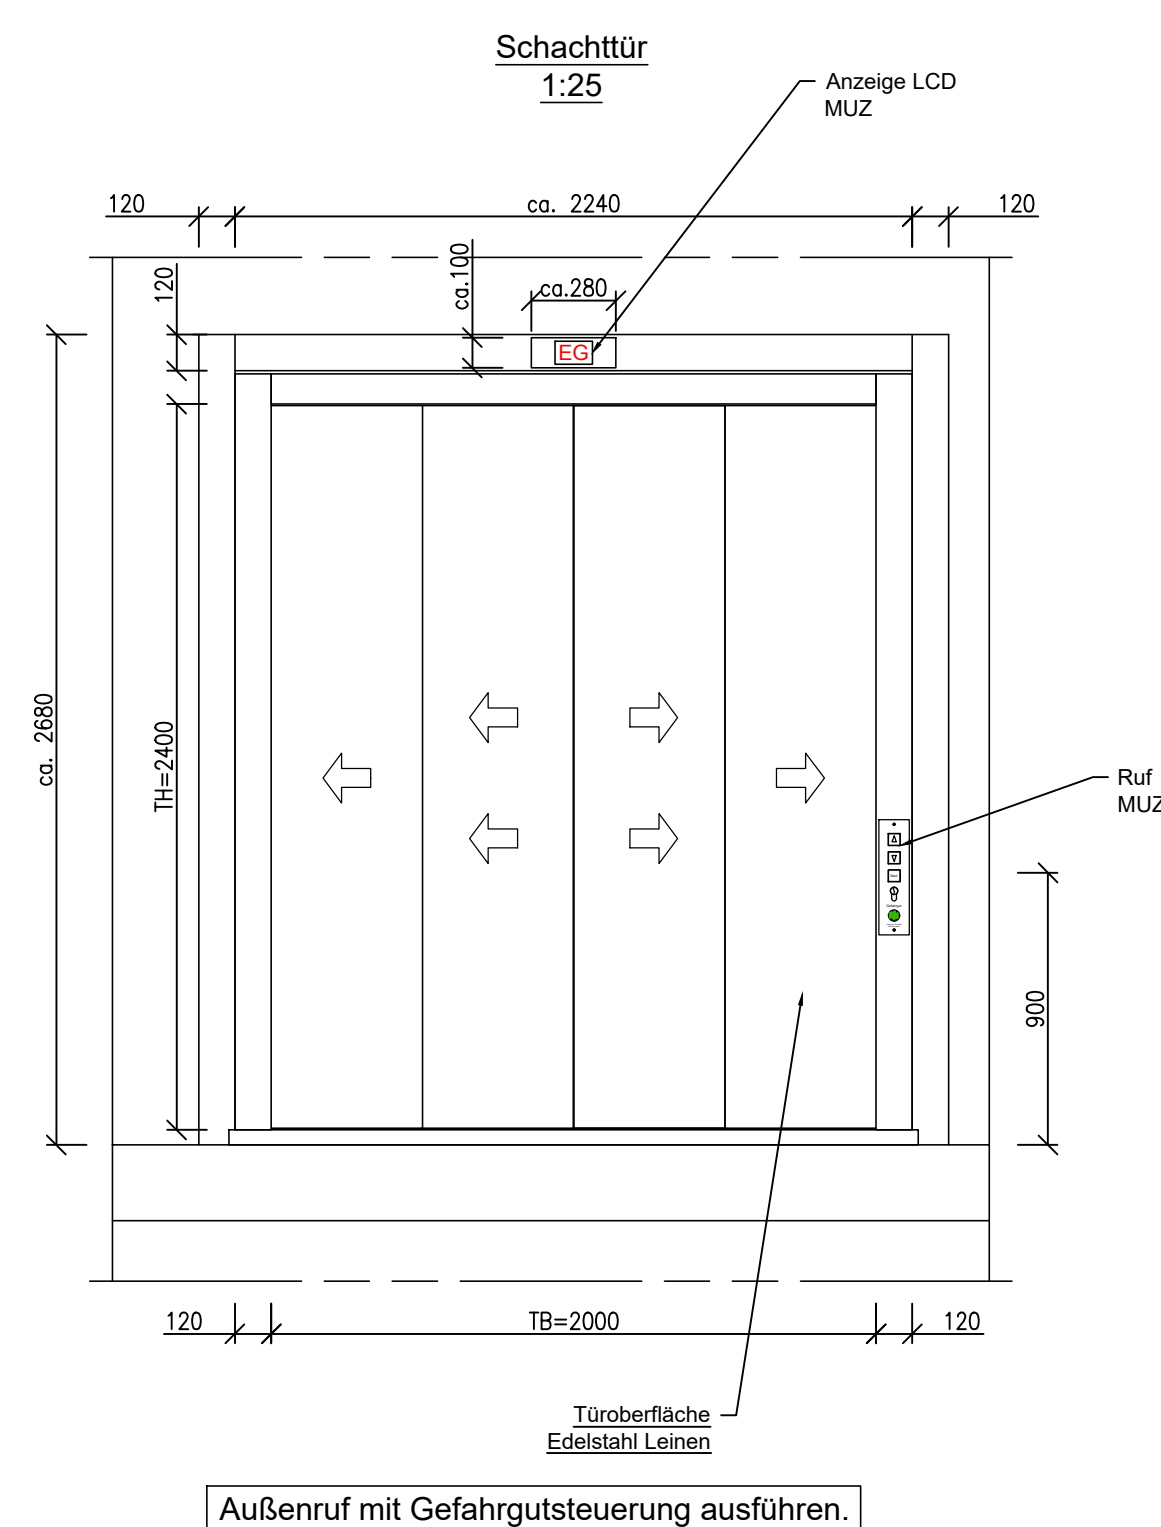


Küche:
Türnischen nur in Haltestelle 0 (-8,40)
Tür in Edelstahl min. 1.4401 (V4A)
Tür zur Küche. Im Schacht ist eine
Verdunstungsrinne zu montieren (AN Aufzug

Schachttür Ansicht

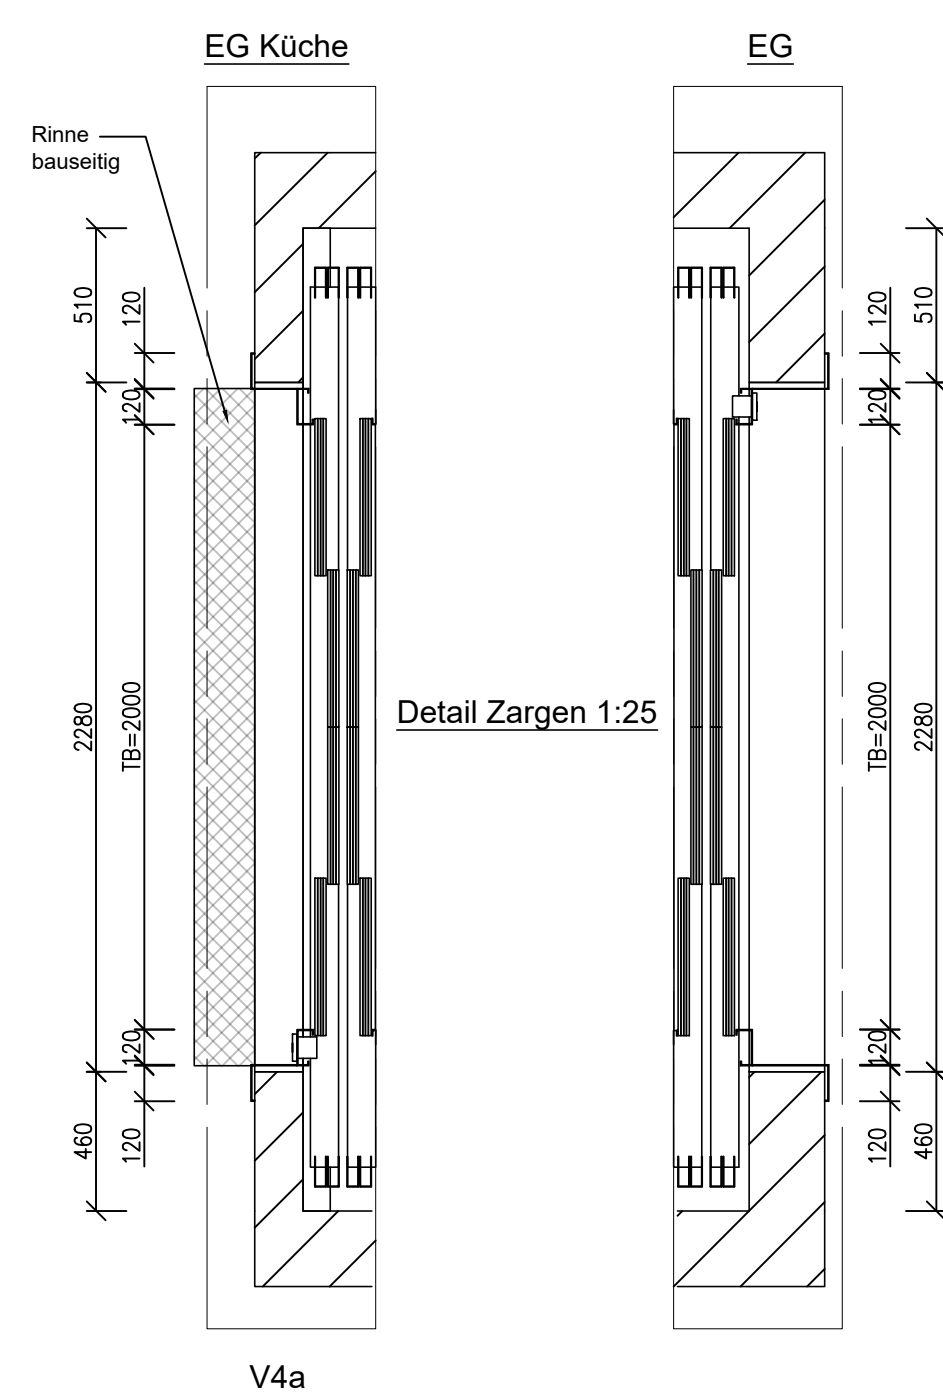

Detail Zarge 1:10

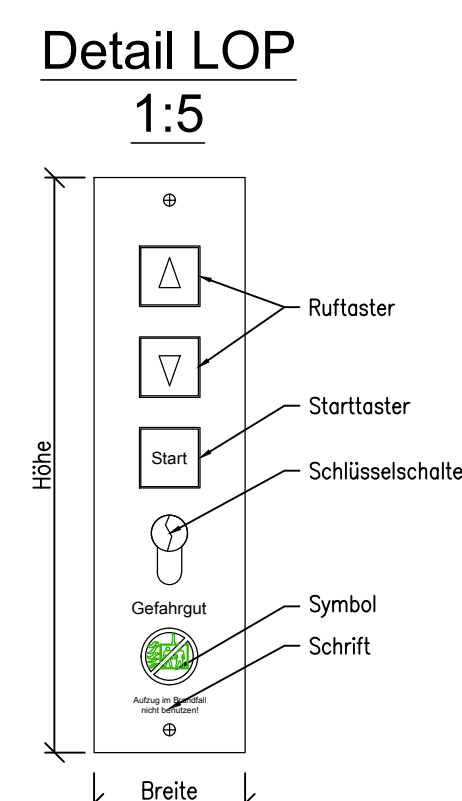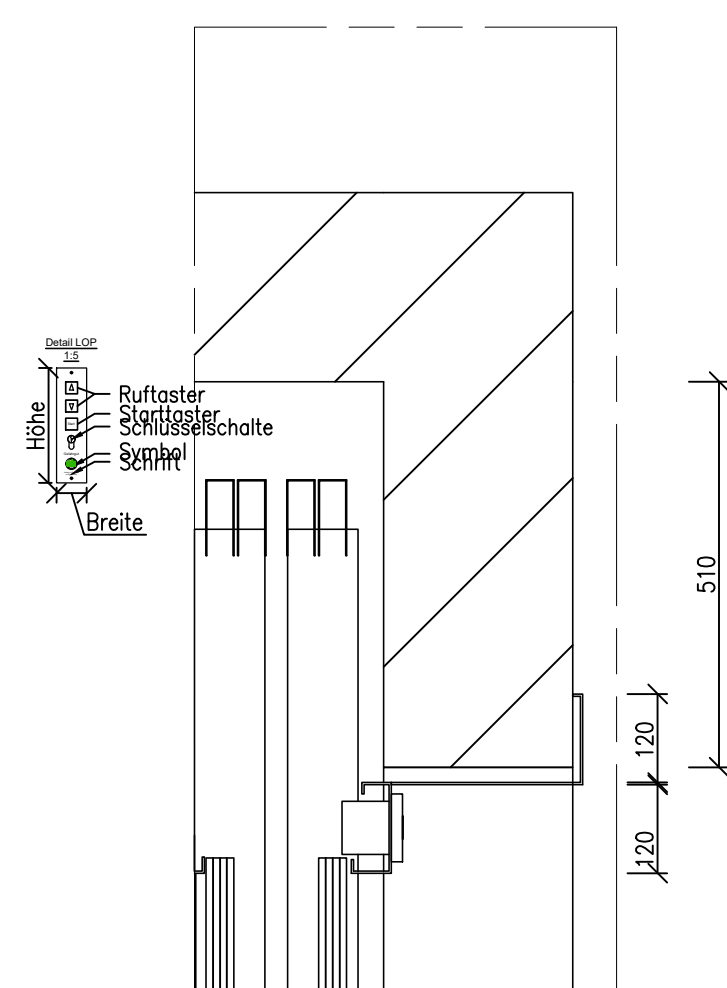[illegible]