



Schnitt A - A

Ansicht - Seite Rechts, M1:20

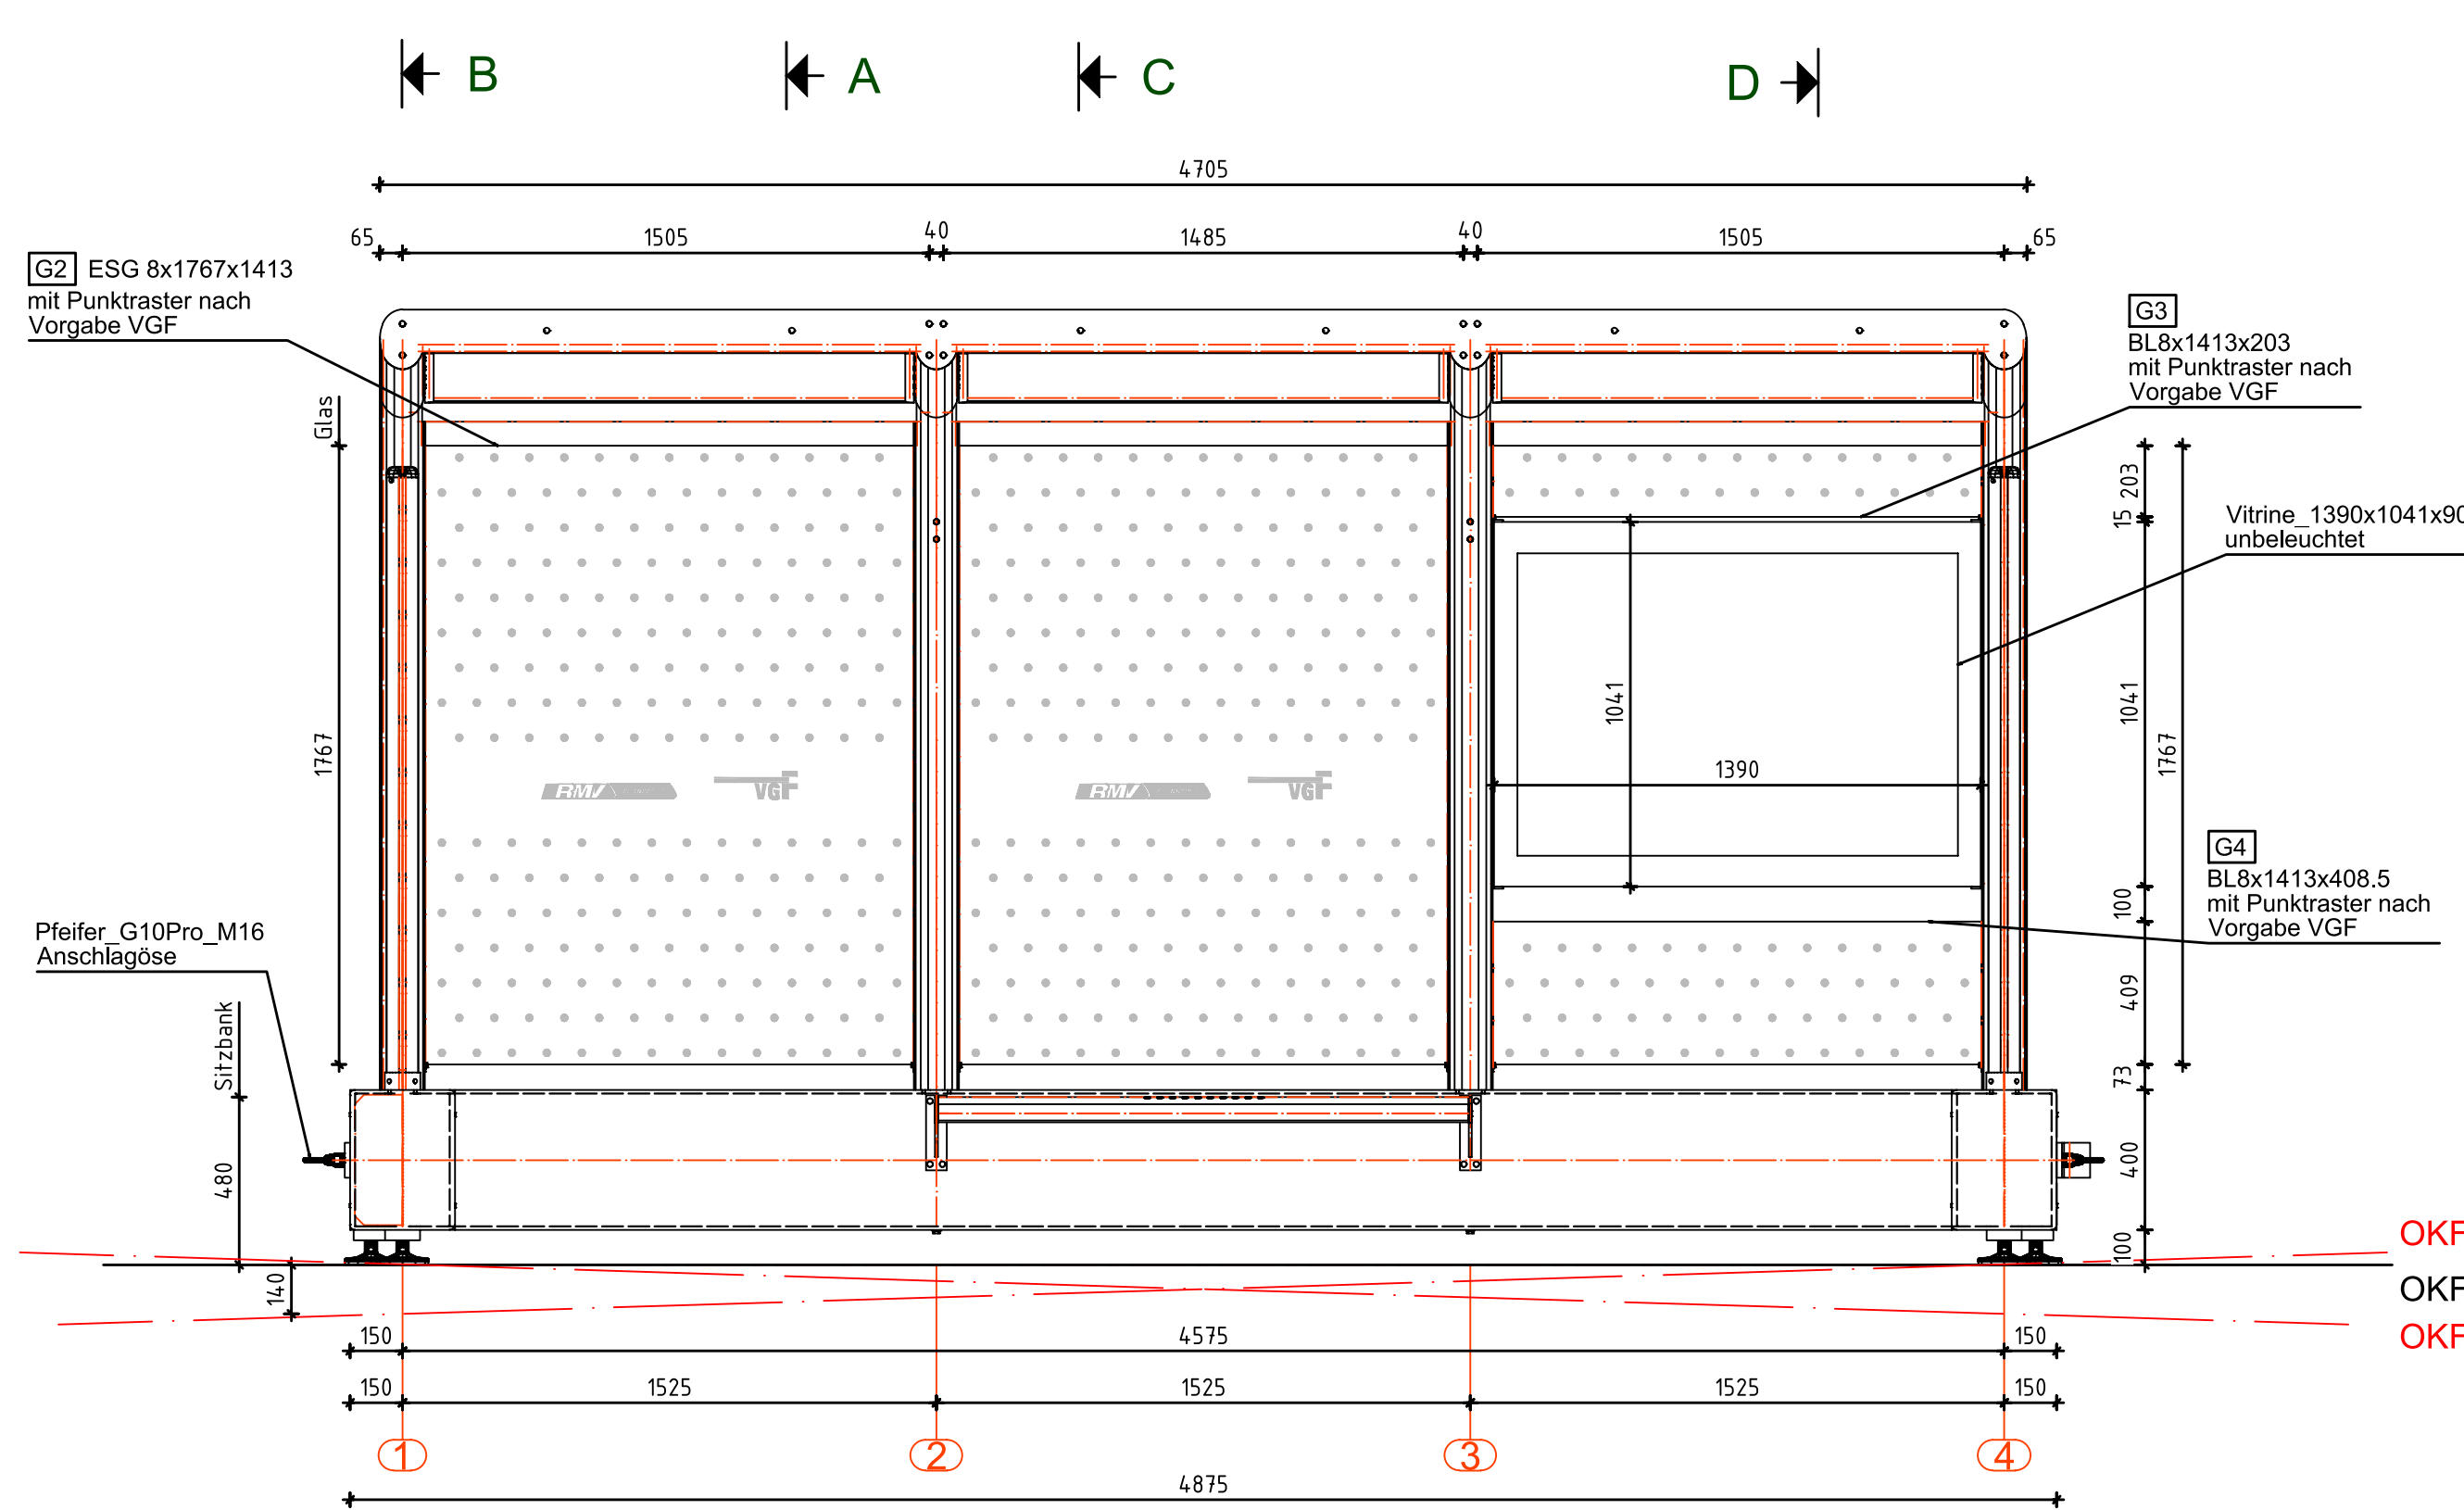


Vorderansicht M1:20


Ansicht - Seite Links

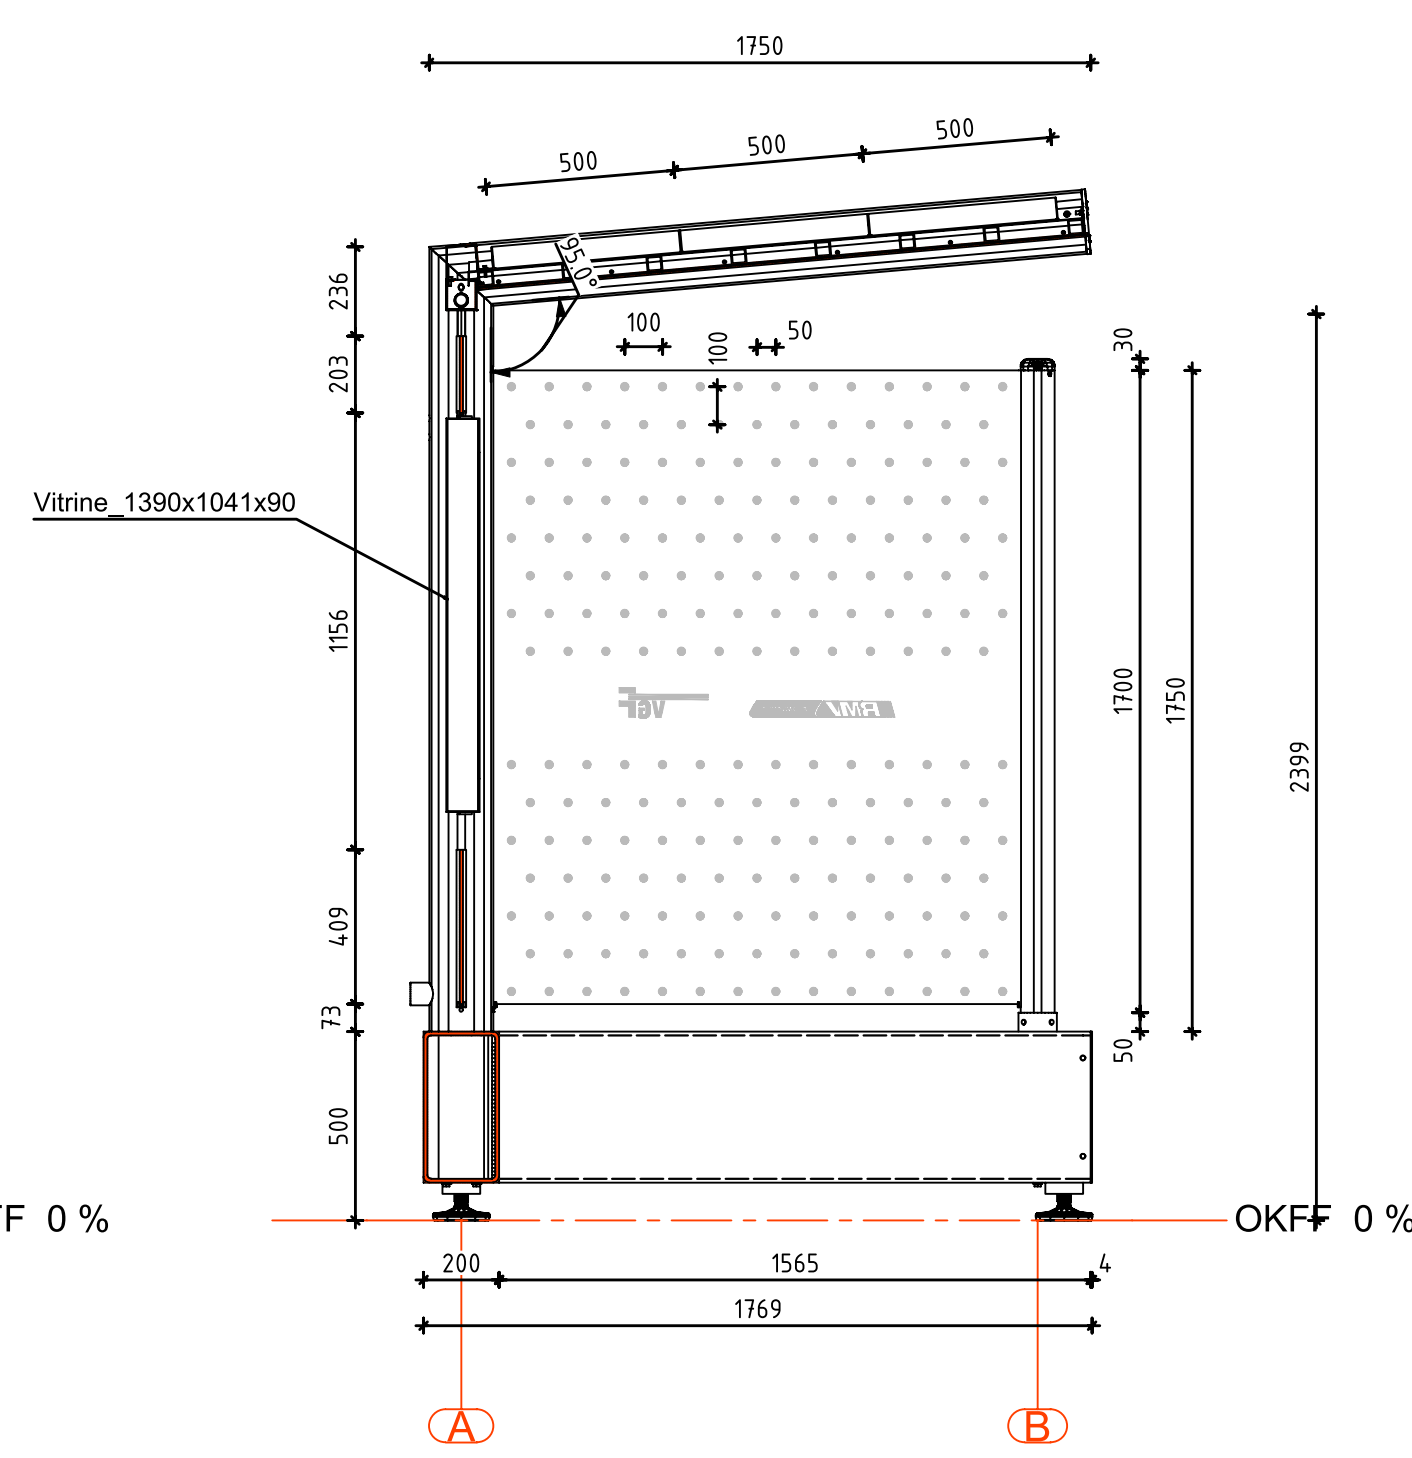


Schnitt D - D

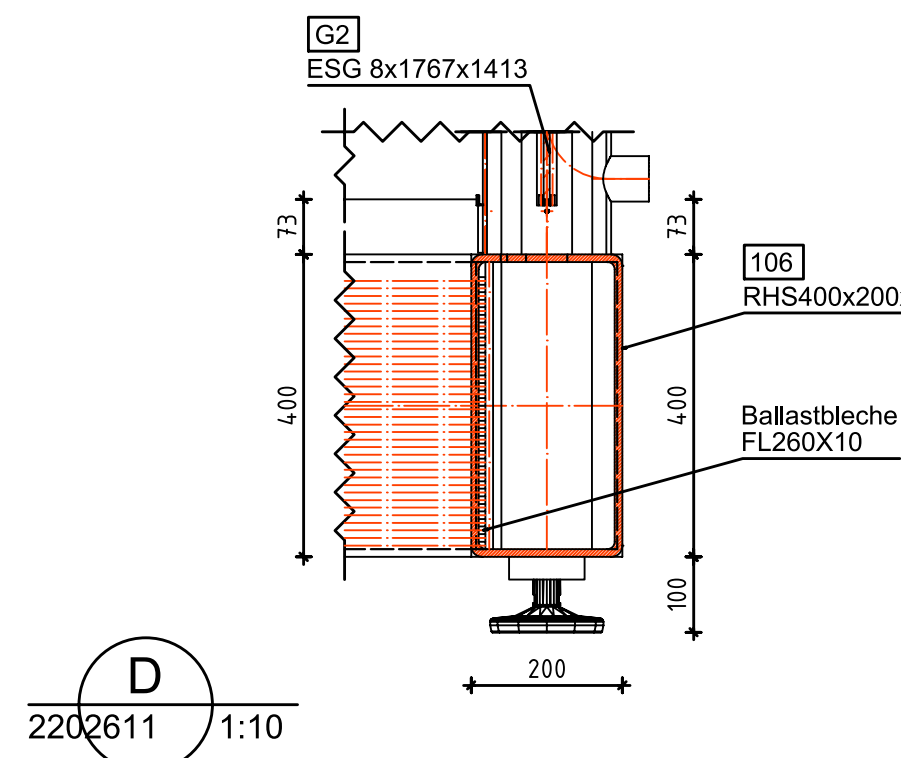


Schnitt E - E

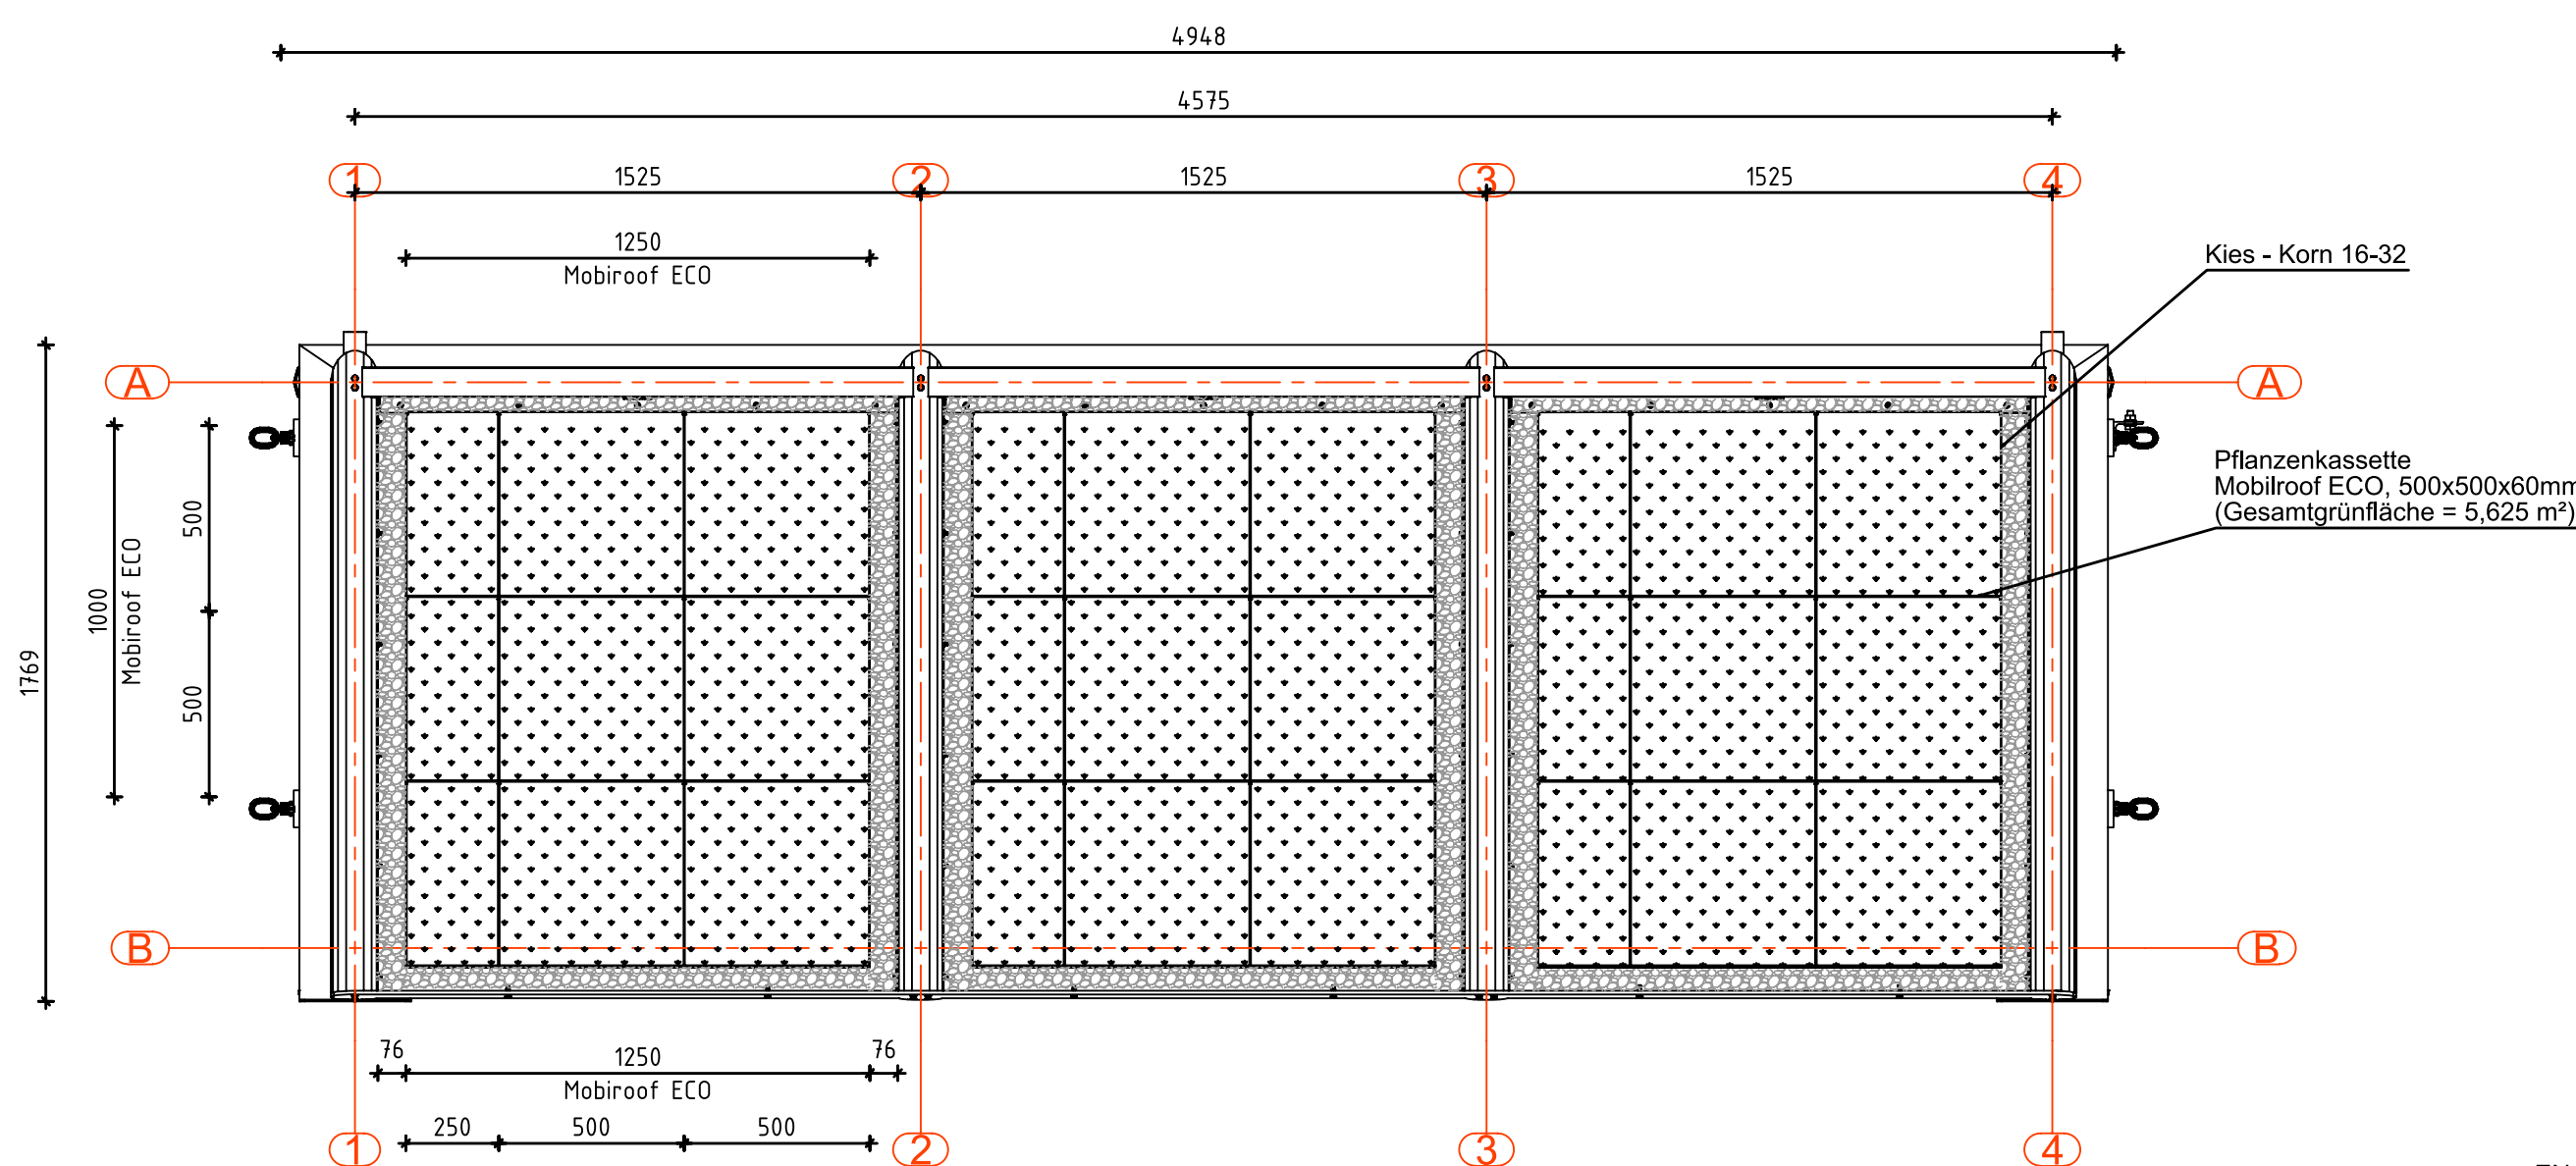


Draufsicht M1:20

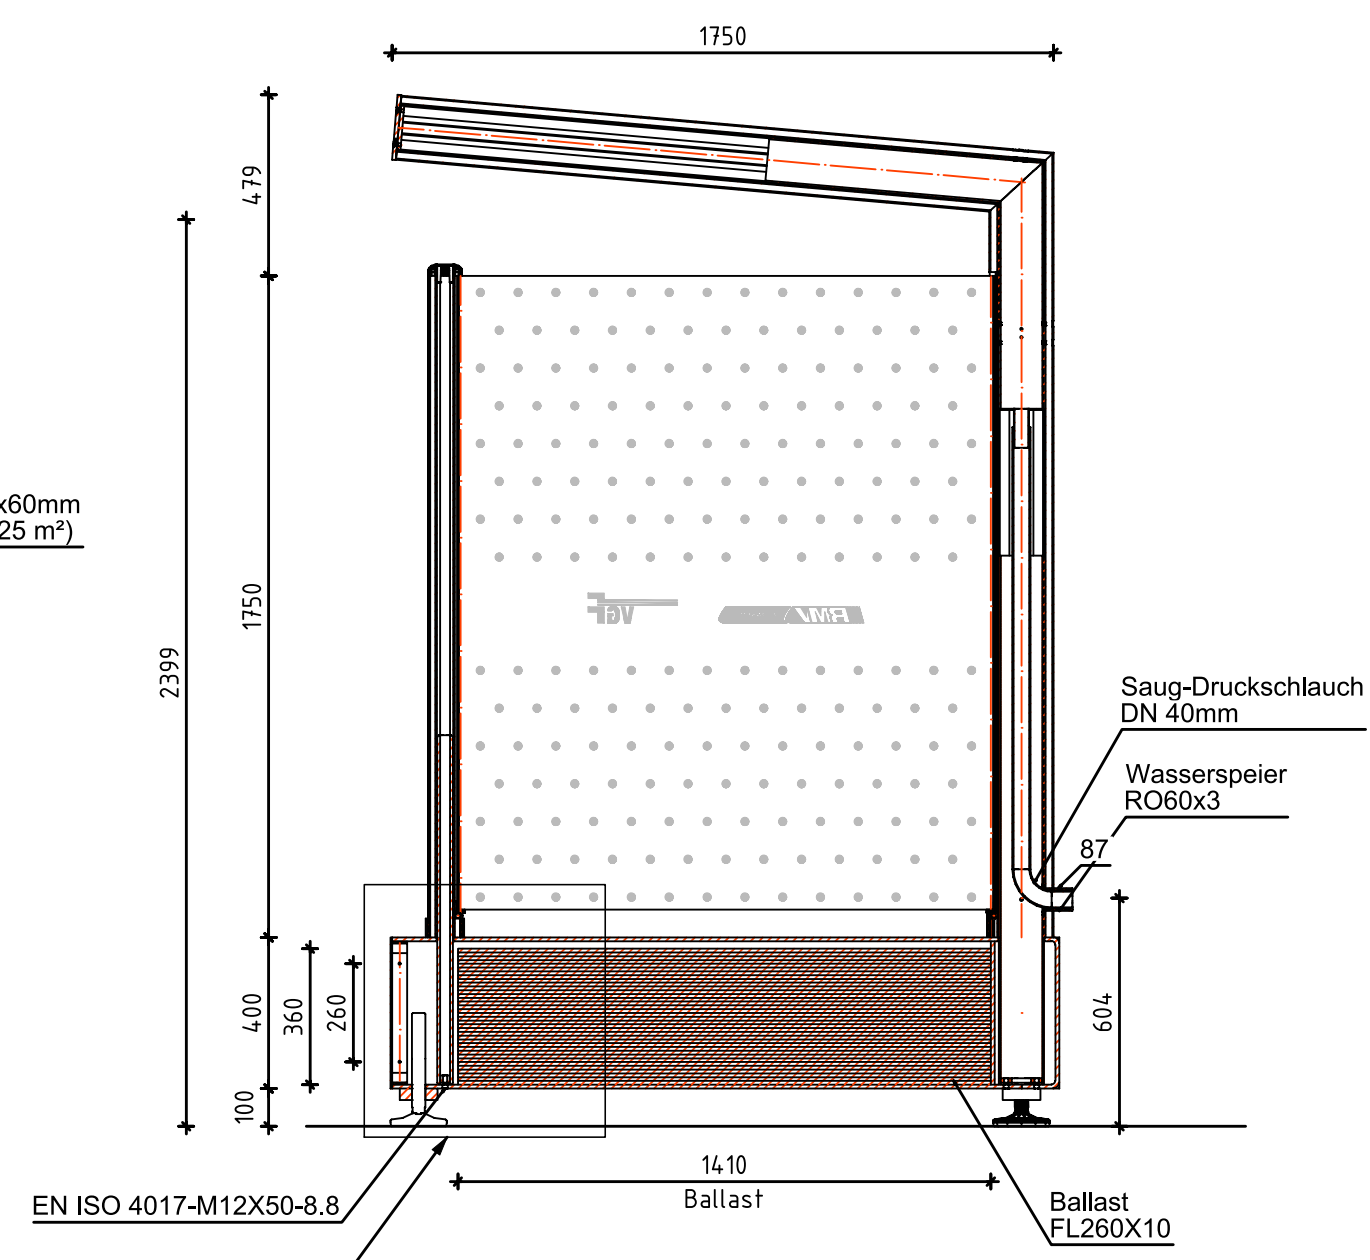


Schnitt B - B

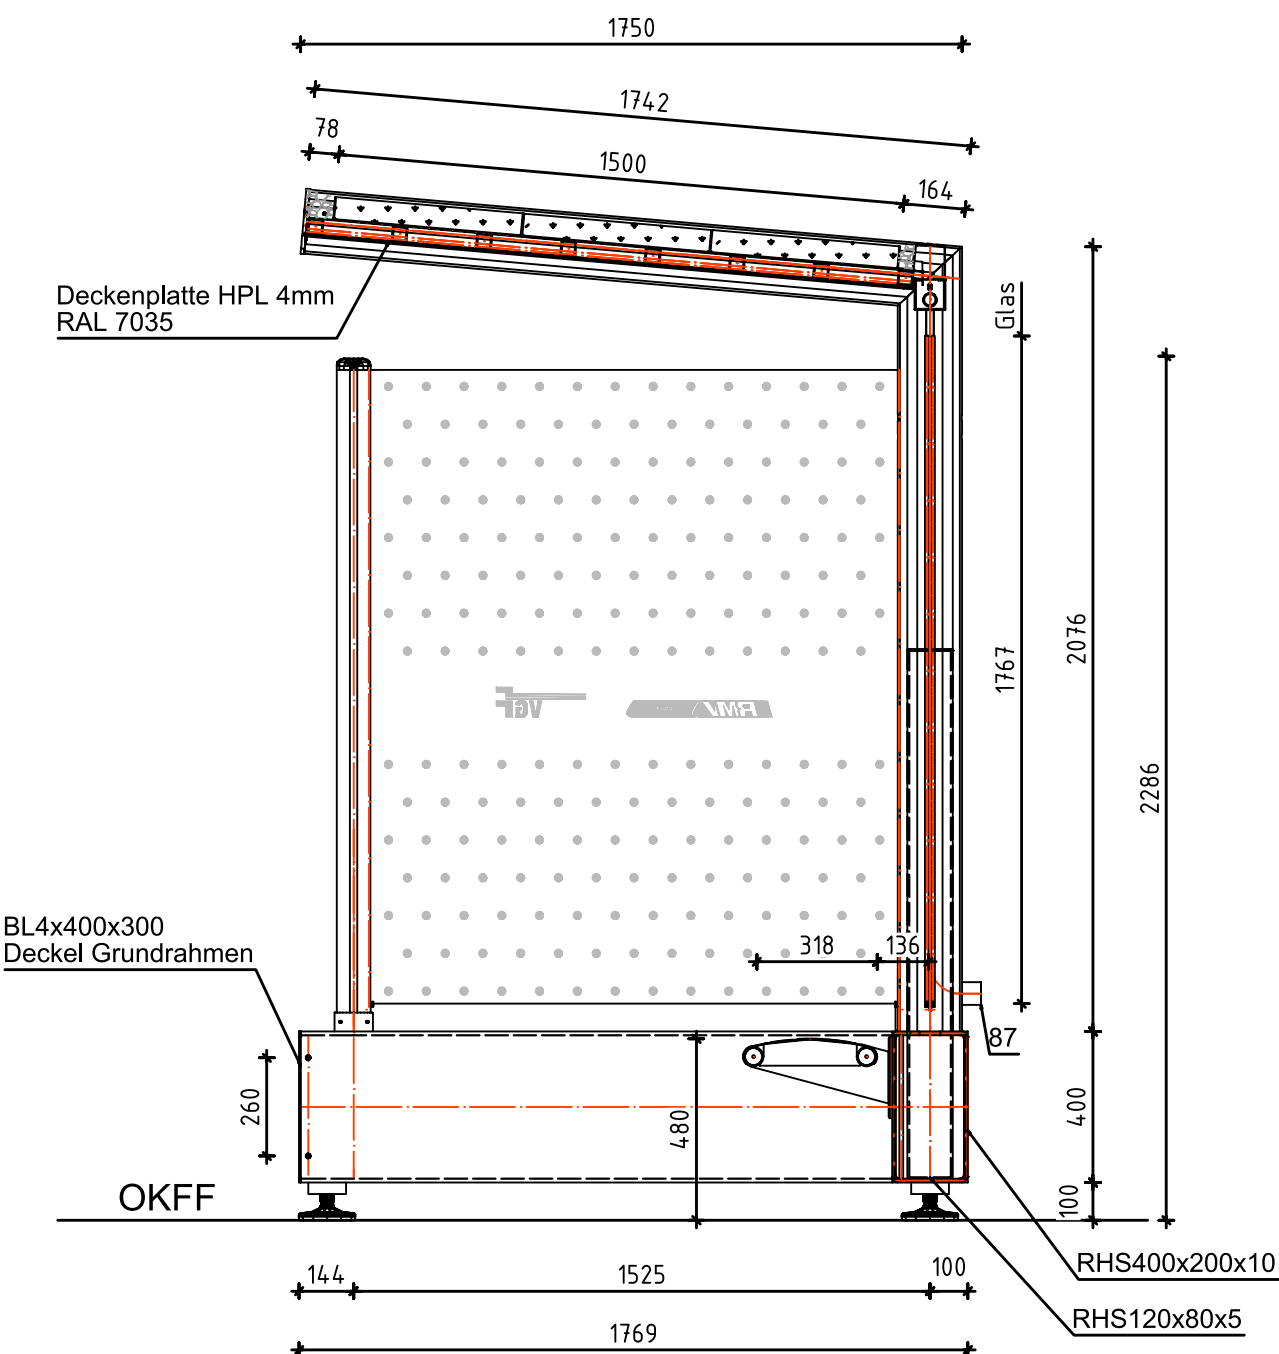


Schnitt C - C

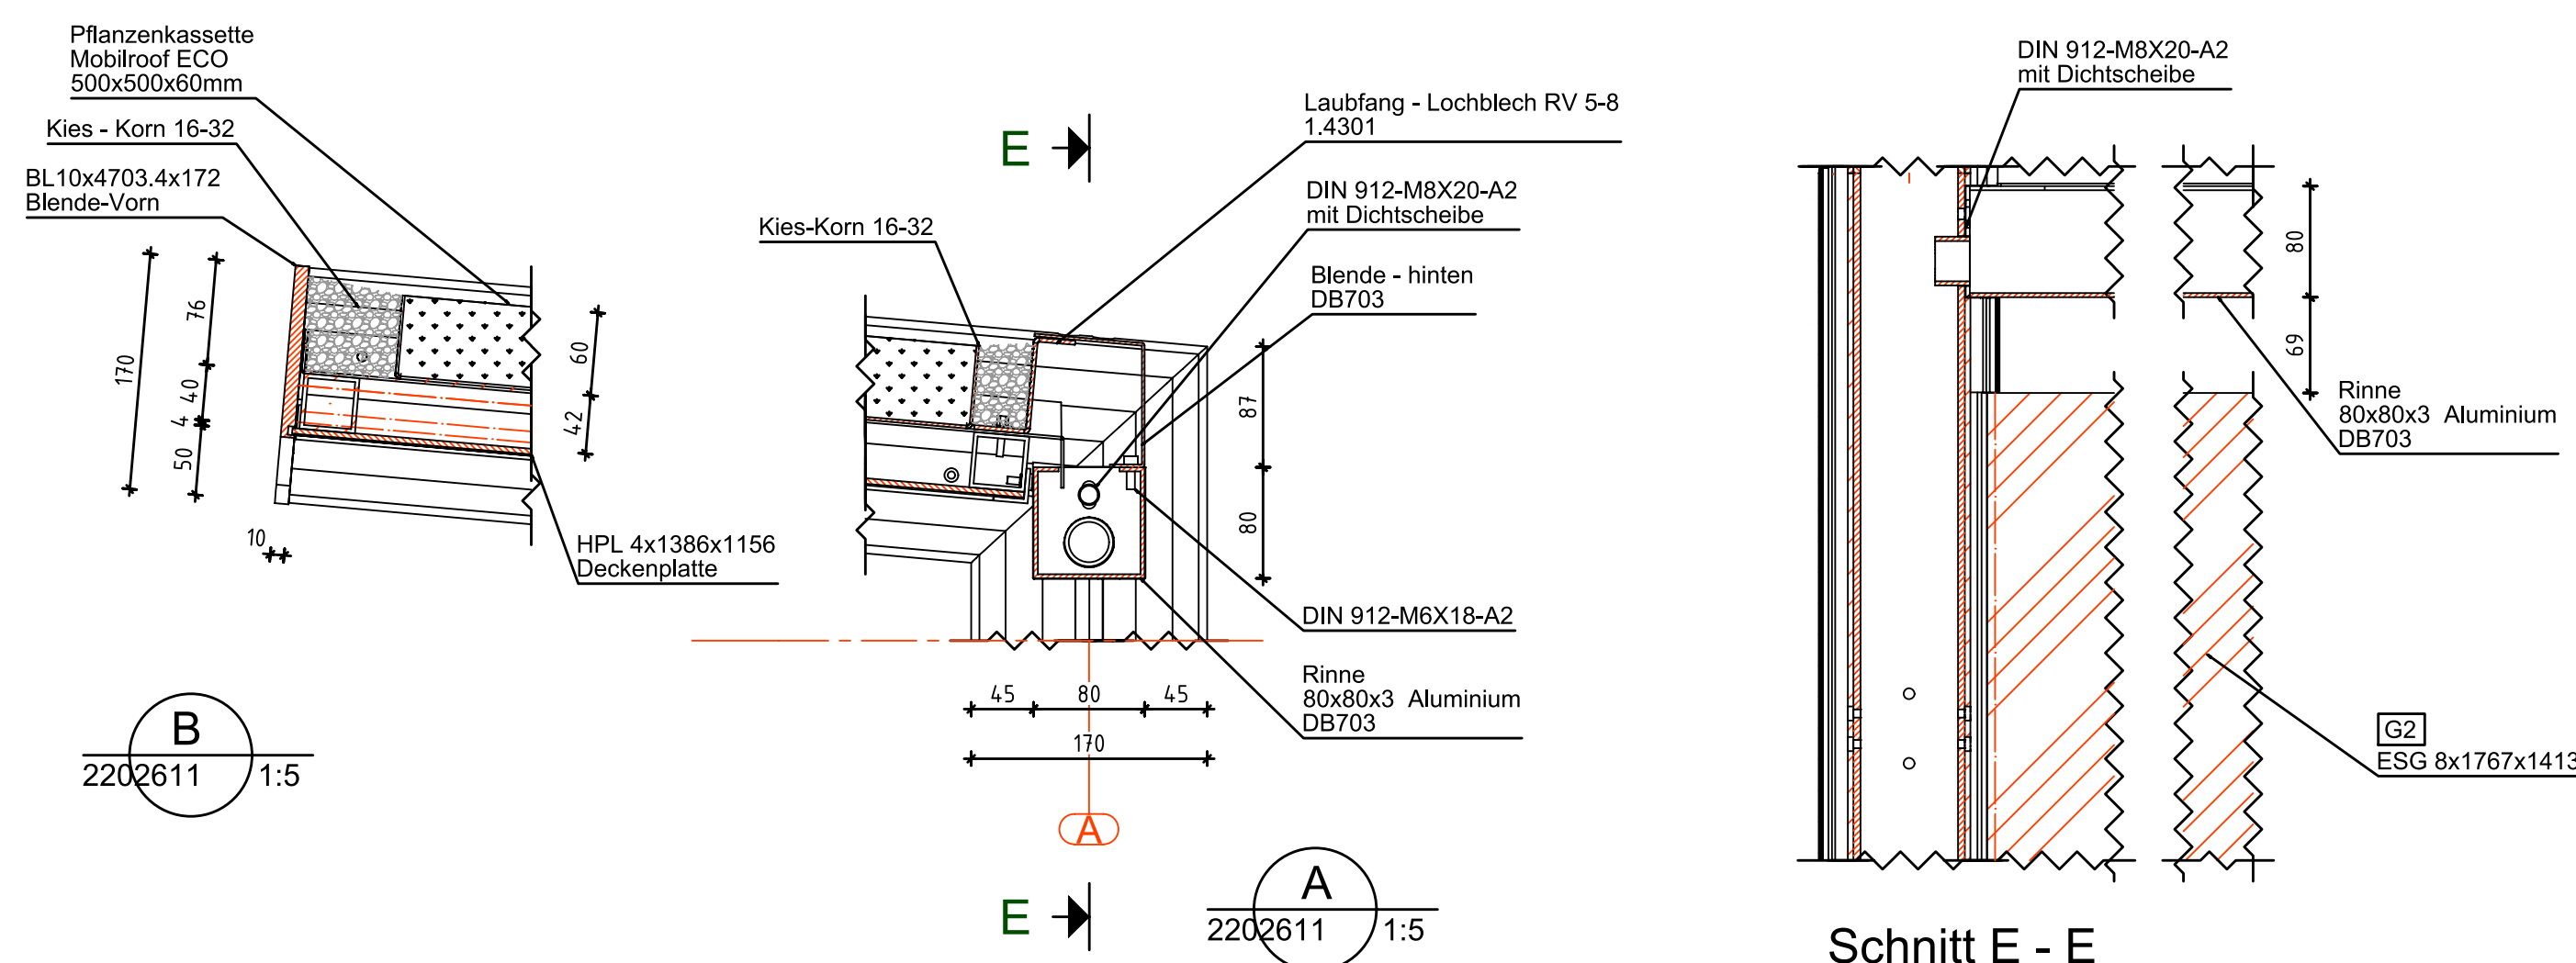


Schnitt E - E

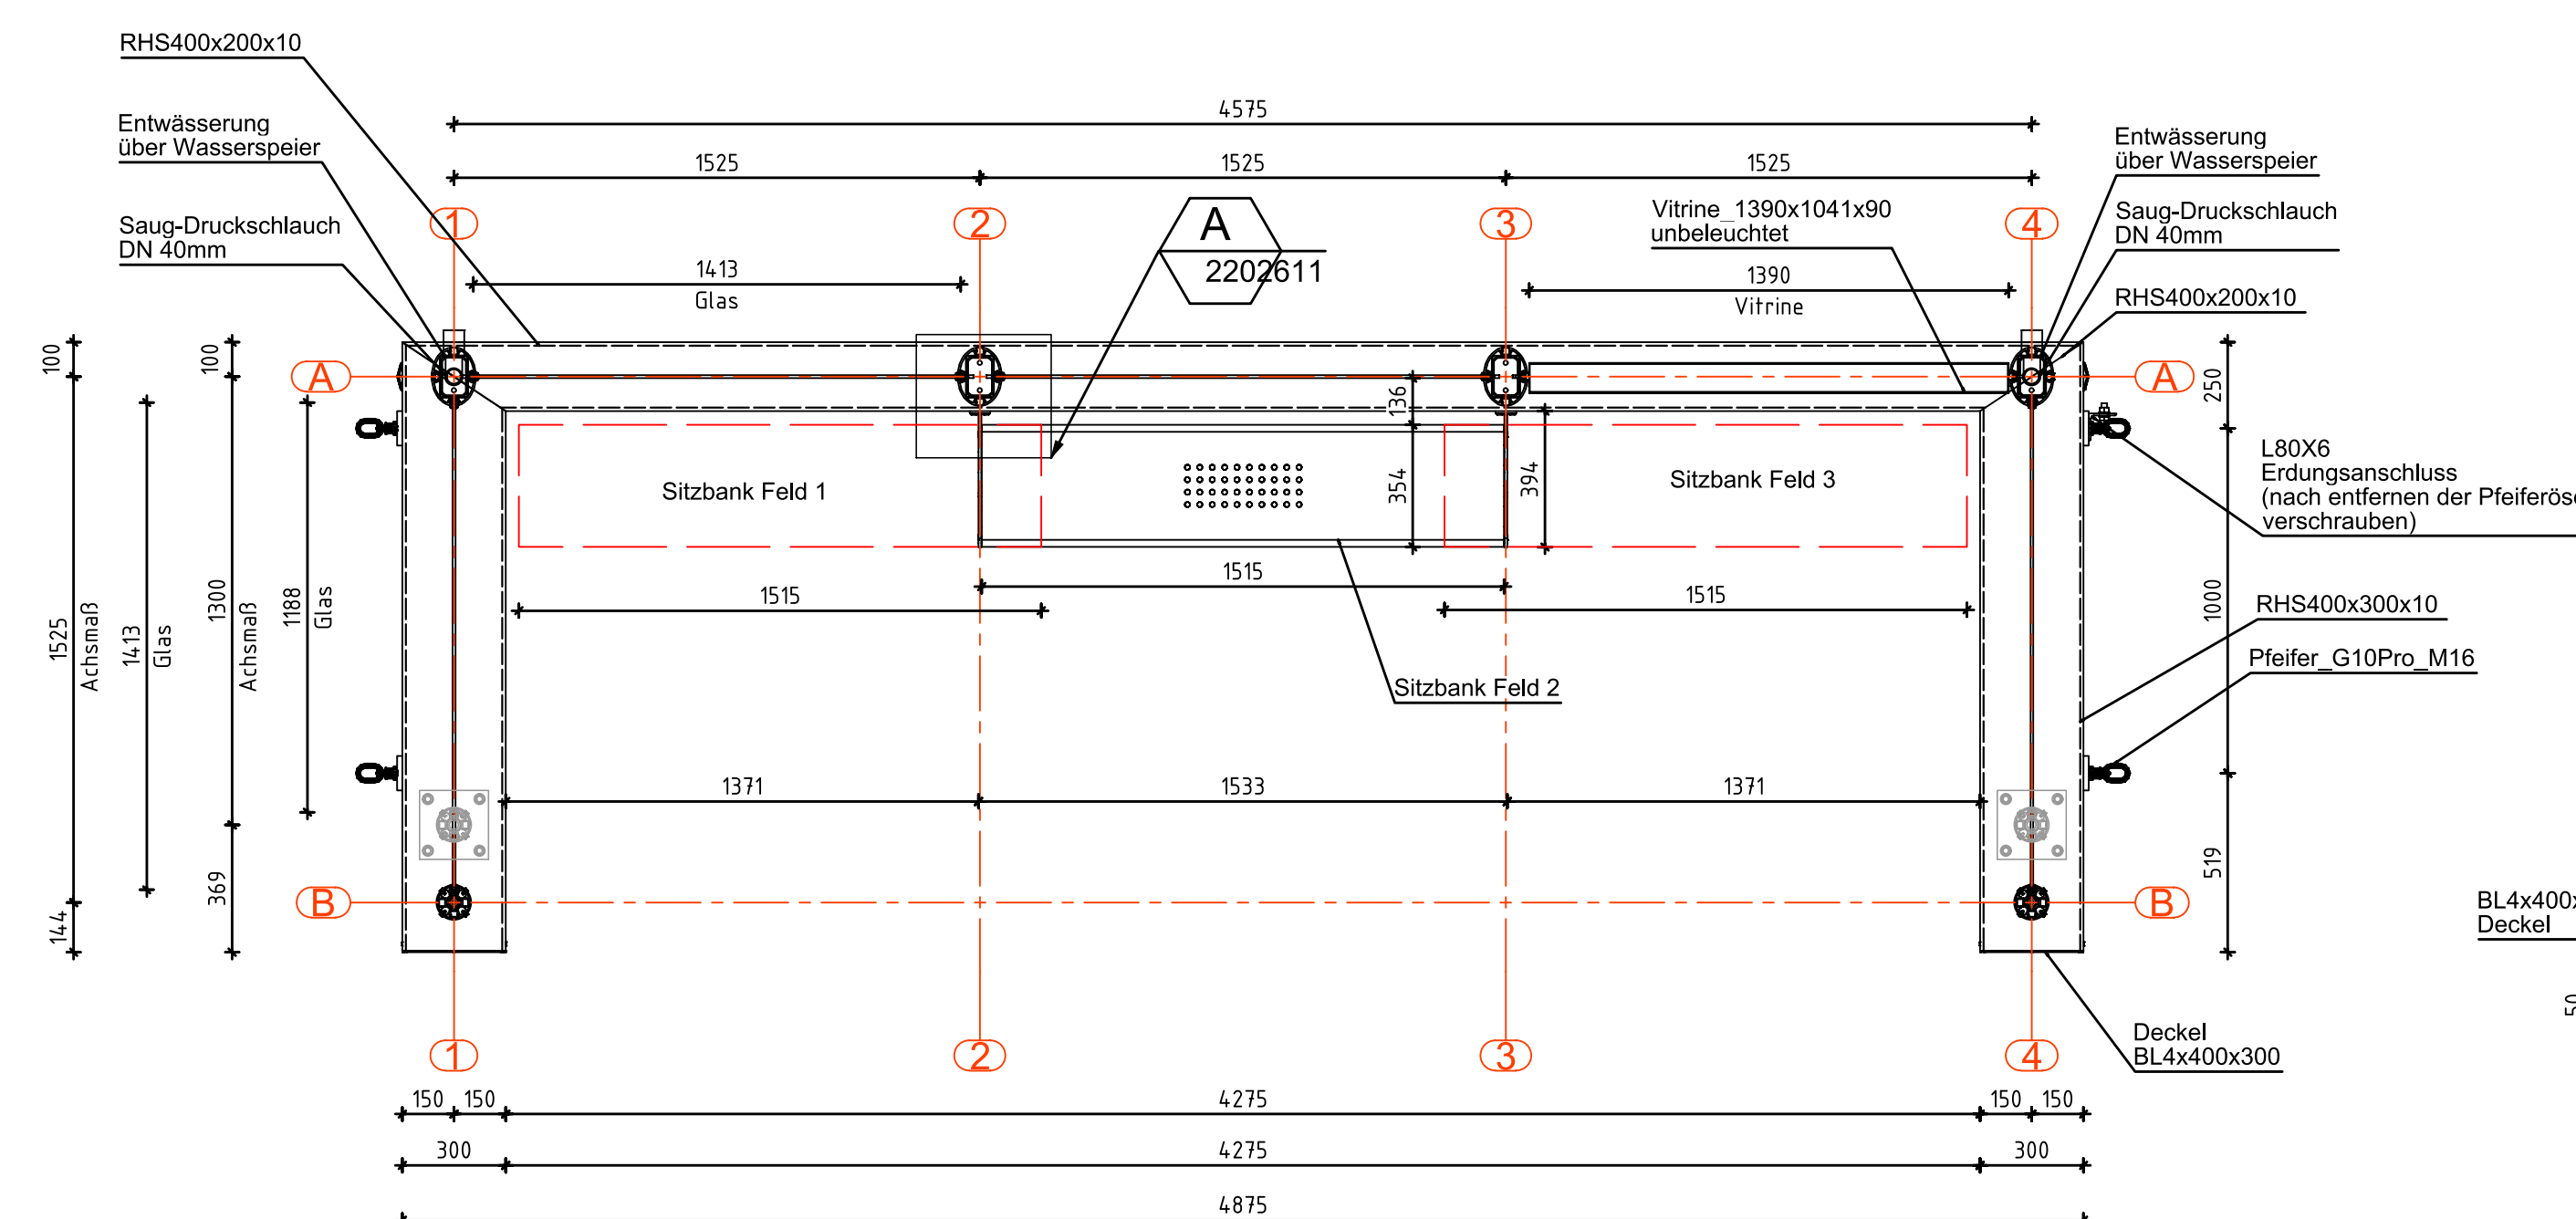


Grundriss M1:20

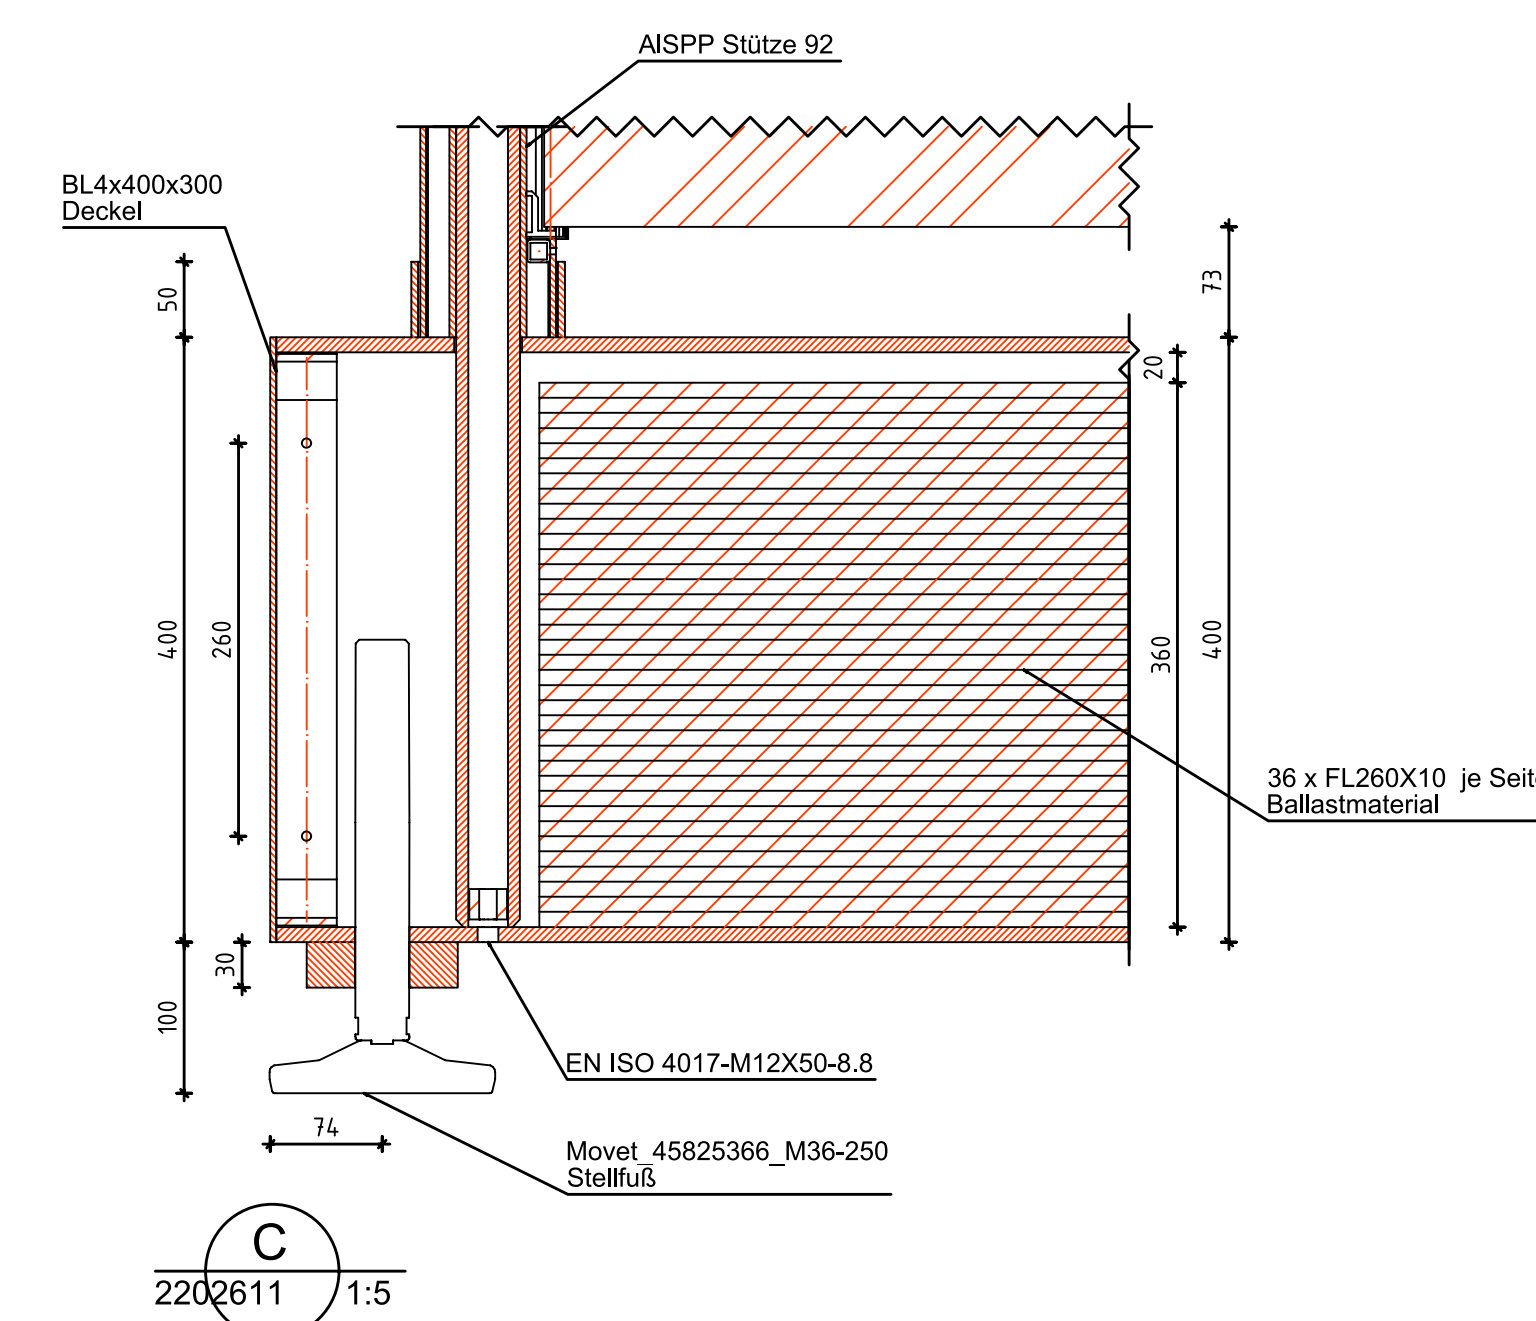

Schnitt B - B

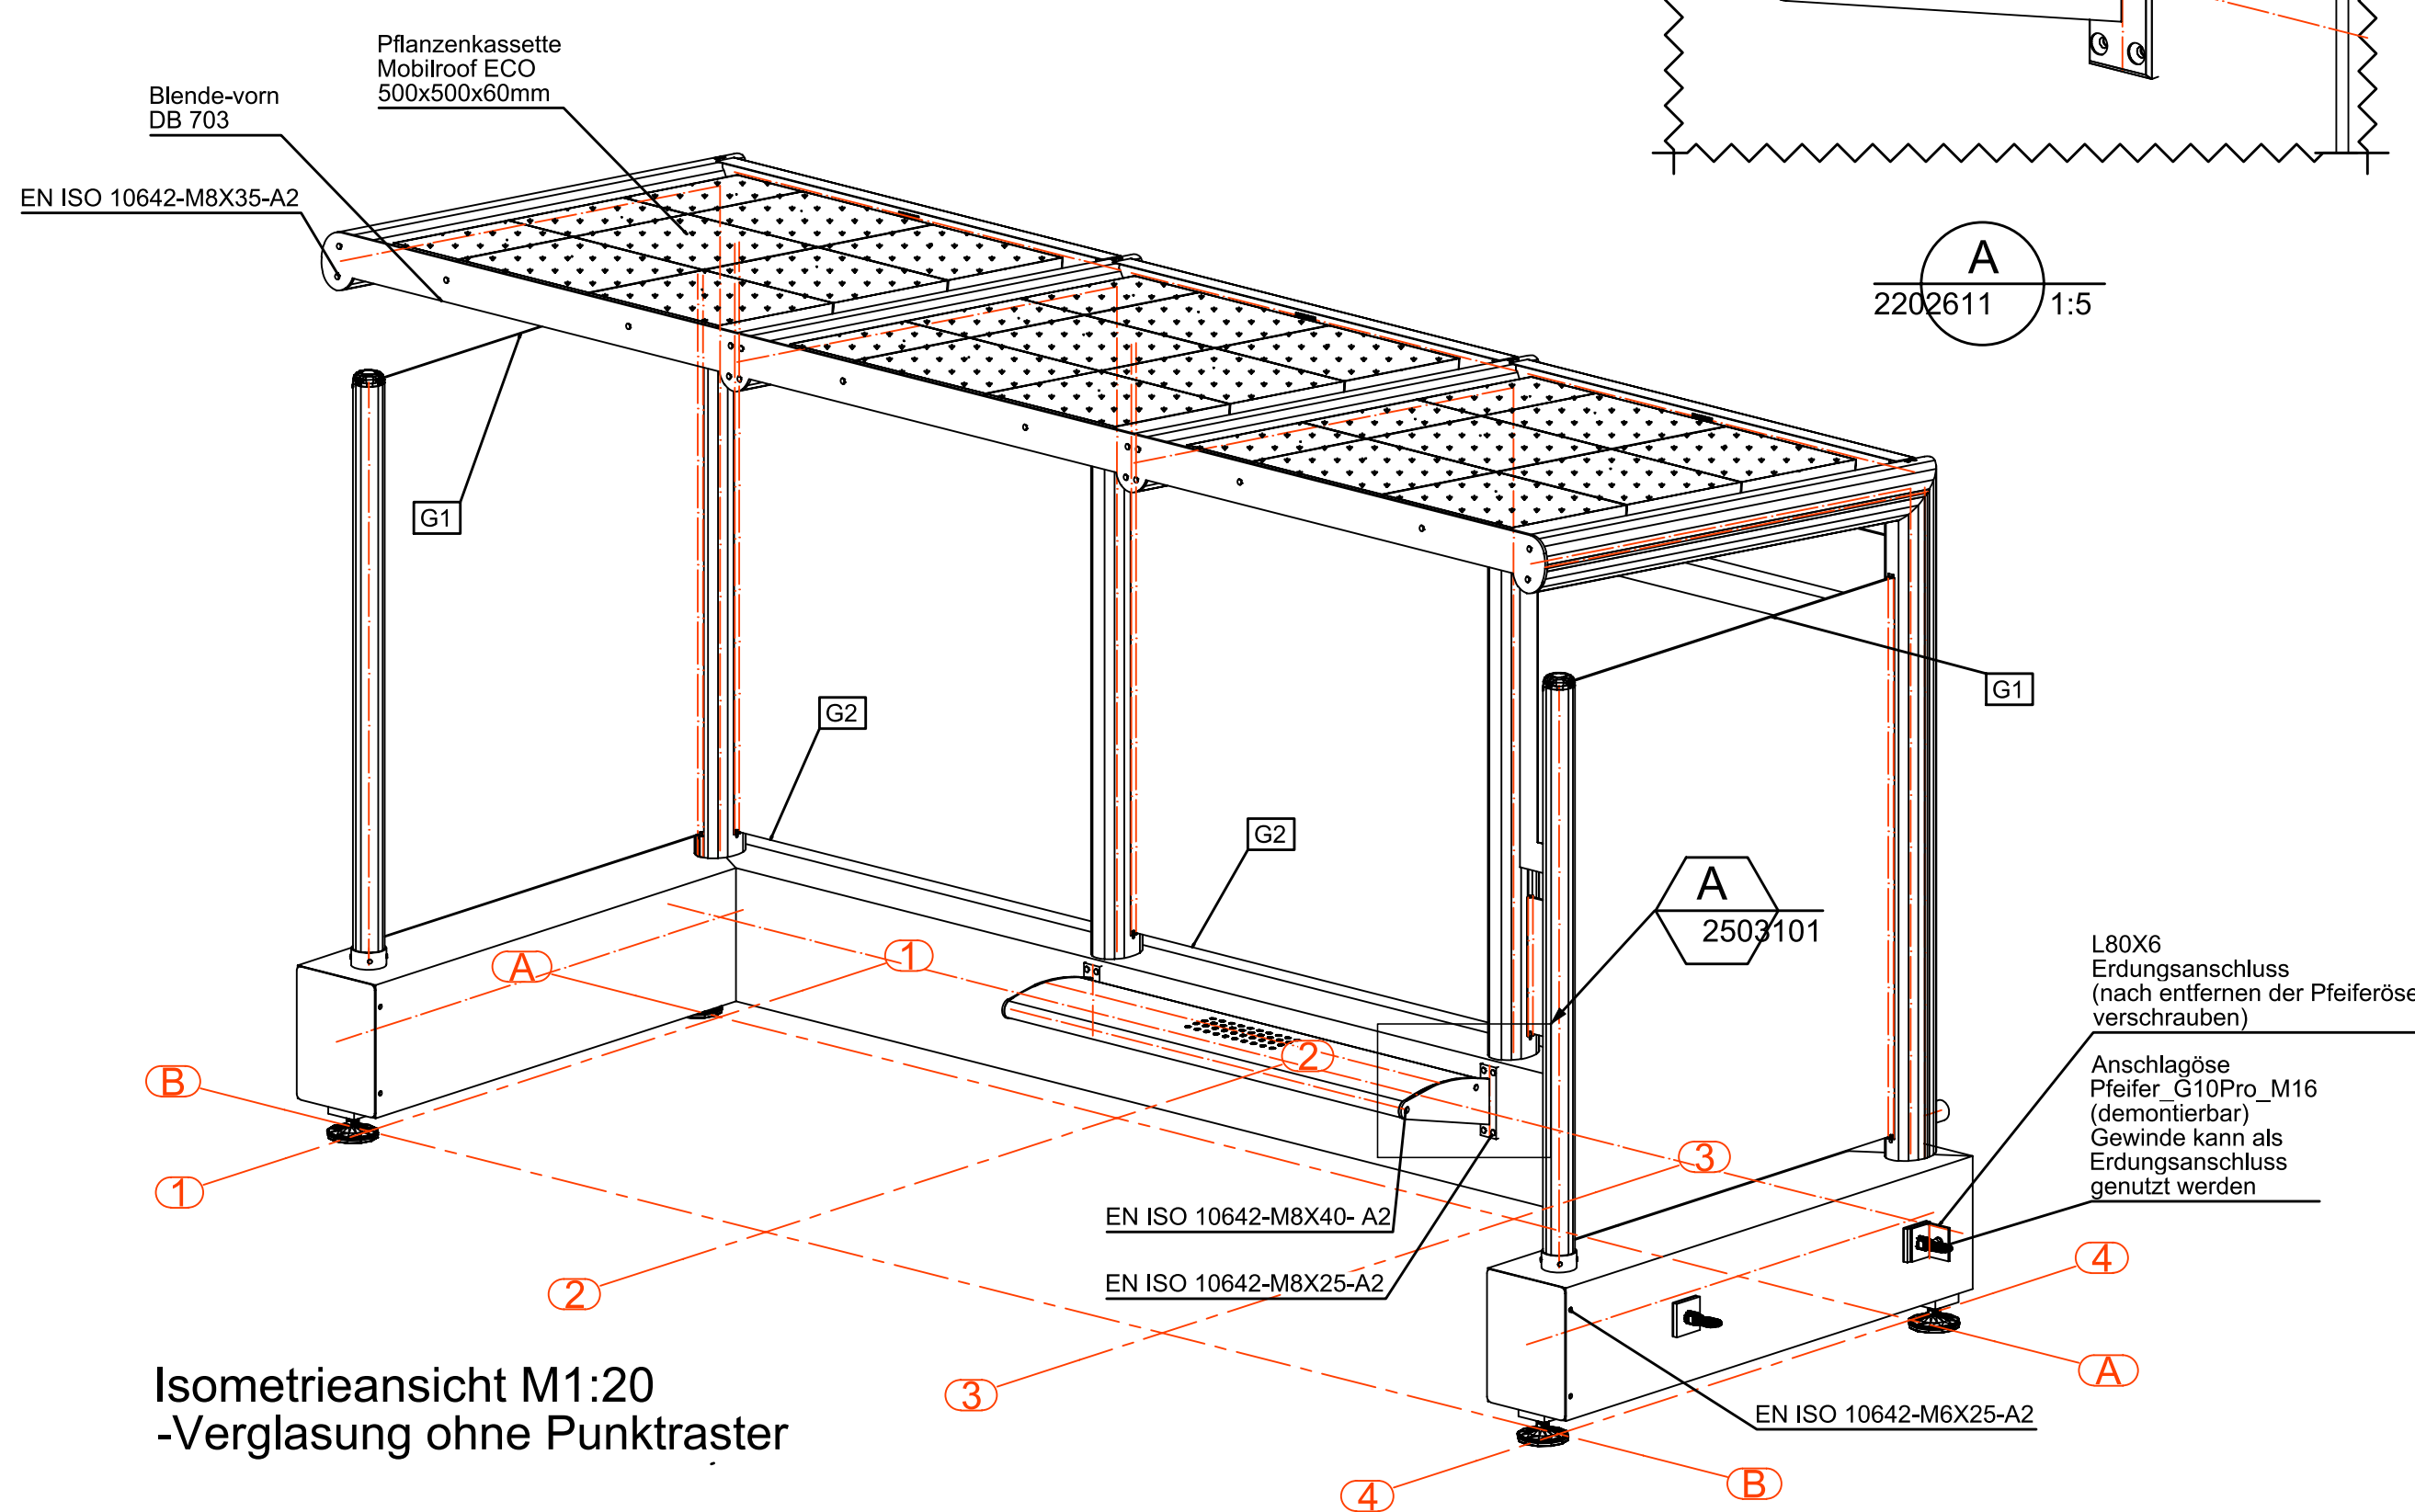

Isometrieansicht M1:20
-verglasung ohne Punktraster

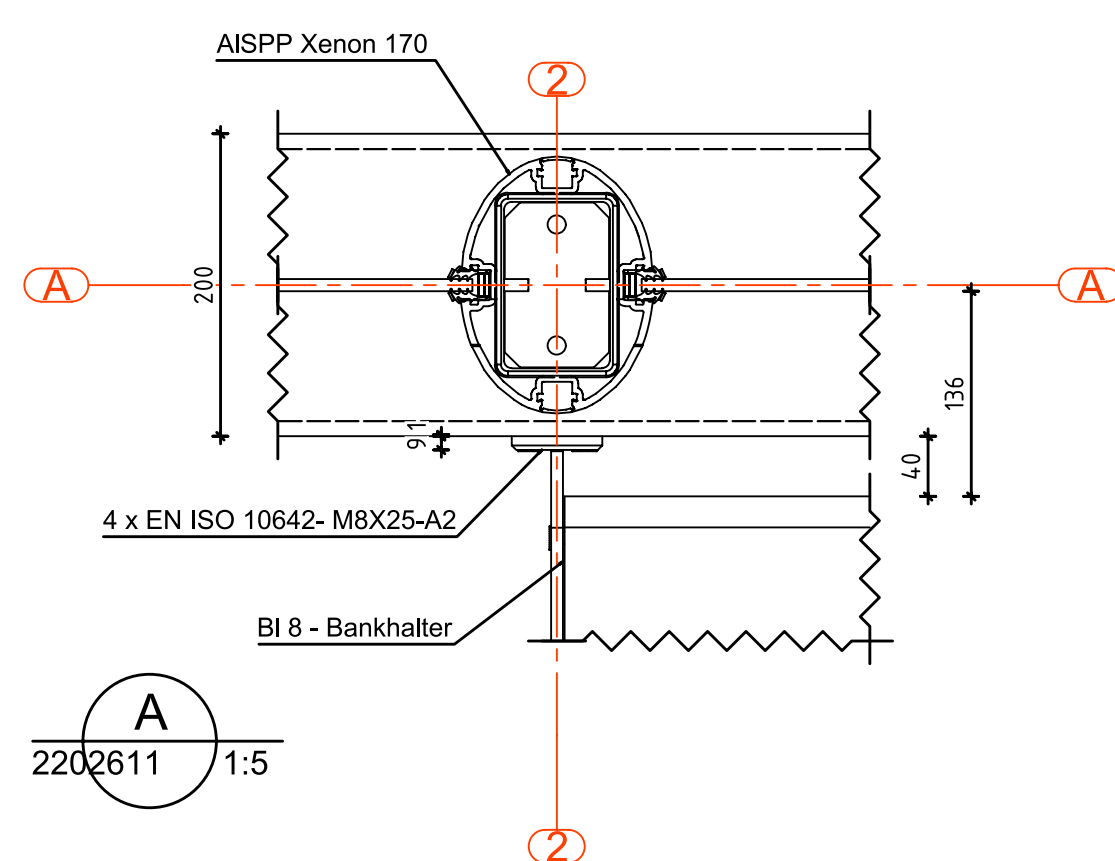

Schnitt B - B

Entwässerung:						
B-1						
B-4						
Pos.	Anzahl	Benennung	Material	Beschichtung	Einzelgewicht	Ges.-Gewicht

Index	Verfasser	Datum	Beschreibung	Rev	Details


Anlage 3

Diese Zeichnung ist unser Eigentum und darf weder kopiert, noch vervielfältigt, noch Dritten zugänglich gemacht werden