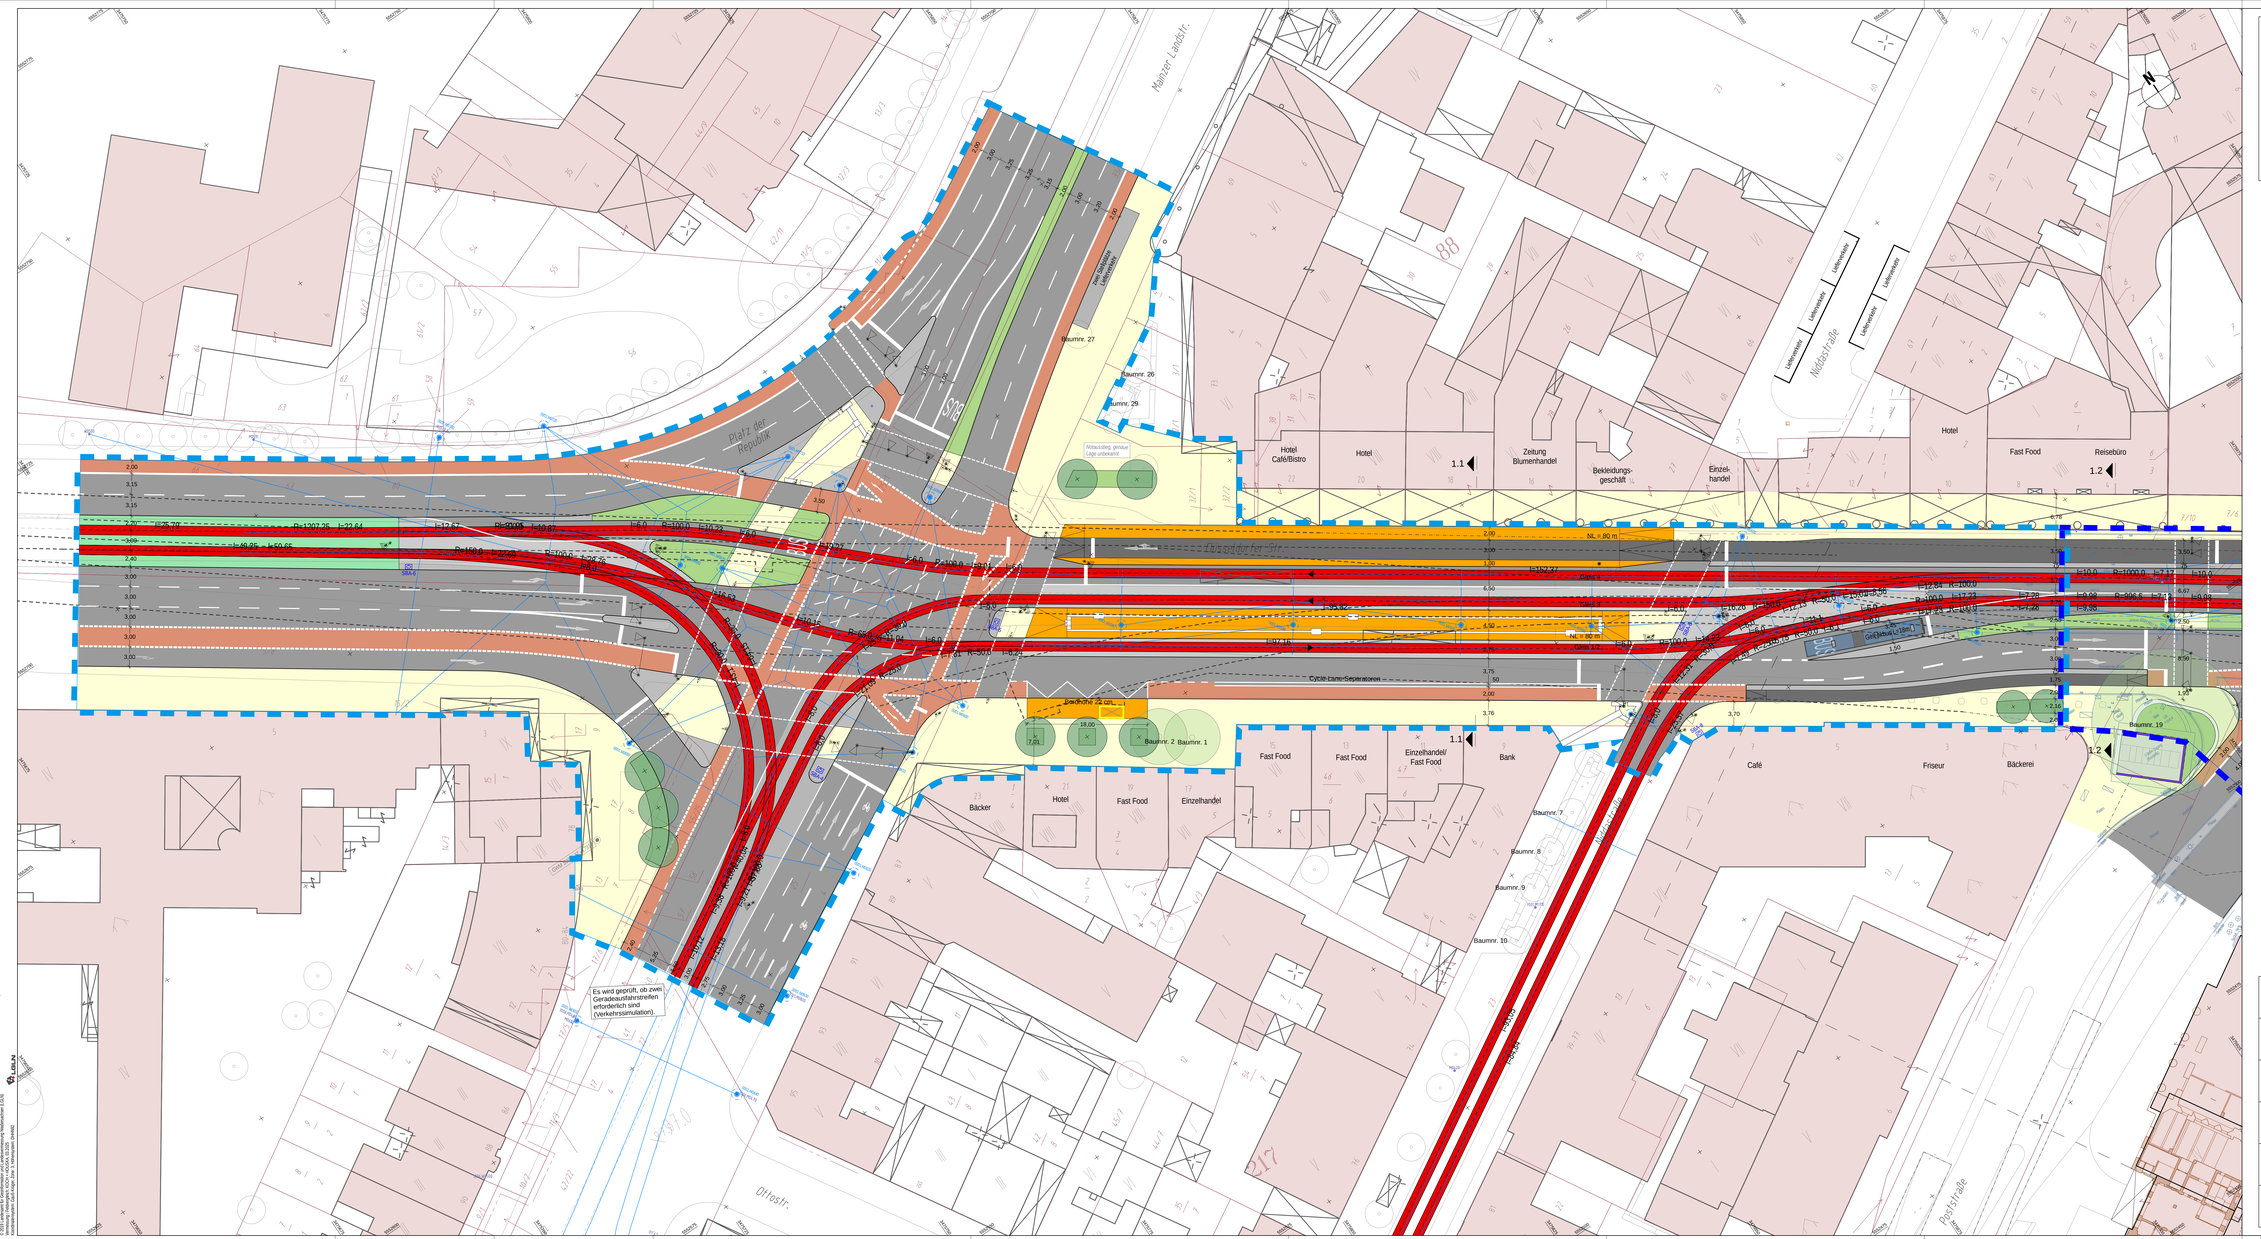

Projekt	Viergleisiger Ausbau der Straßenbahnhaltestelle Hauptbahnhof in Frankfurt am Main
Auftraggeber	Stadtwerke Verkehrsgesellschaft Frankfurt am Main GmbH Kurt-Schumacher-Straße 8 · 60311 Frankfurt am Main · +49 69 213 29 152 · www.vgf-ffm.de
Planung	BPR Ingenieure GmbH & Co. KG Ein Unternehmen der BPR-Gruppe Dörnbruch 103 · 30559 Hannover · +49 511 860 55 0 · info@bpr-hannover.de · www.bpr-gruppe.de
Leistungsphase	Entwurfsplanung
Planbezeichnung	Lageplan Düsseldorfer Straße

Projektnummer	Maßstab	Datum	Bearbeitet	Gepruft	Plannummer
3642	1:250	04.2025	NL/MB		5.01

Quelle: Amtliches Liegenschaftskatasterinformationssystem (ALKIS) der Stadt Frankfurt am Main
© 2025 Stadtvermessungsamt Frankfurt am Main
Vervielfältigung und Weitergabe, auch in geänderter Form, bedürfen der Genehmigung des Stadtvermessungsamtes Frankfurt am Main.

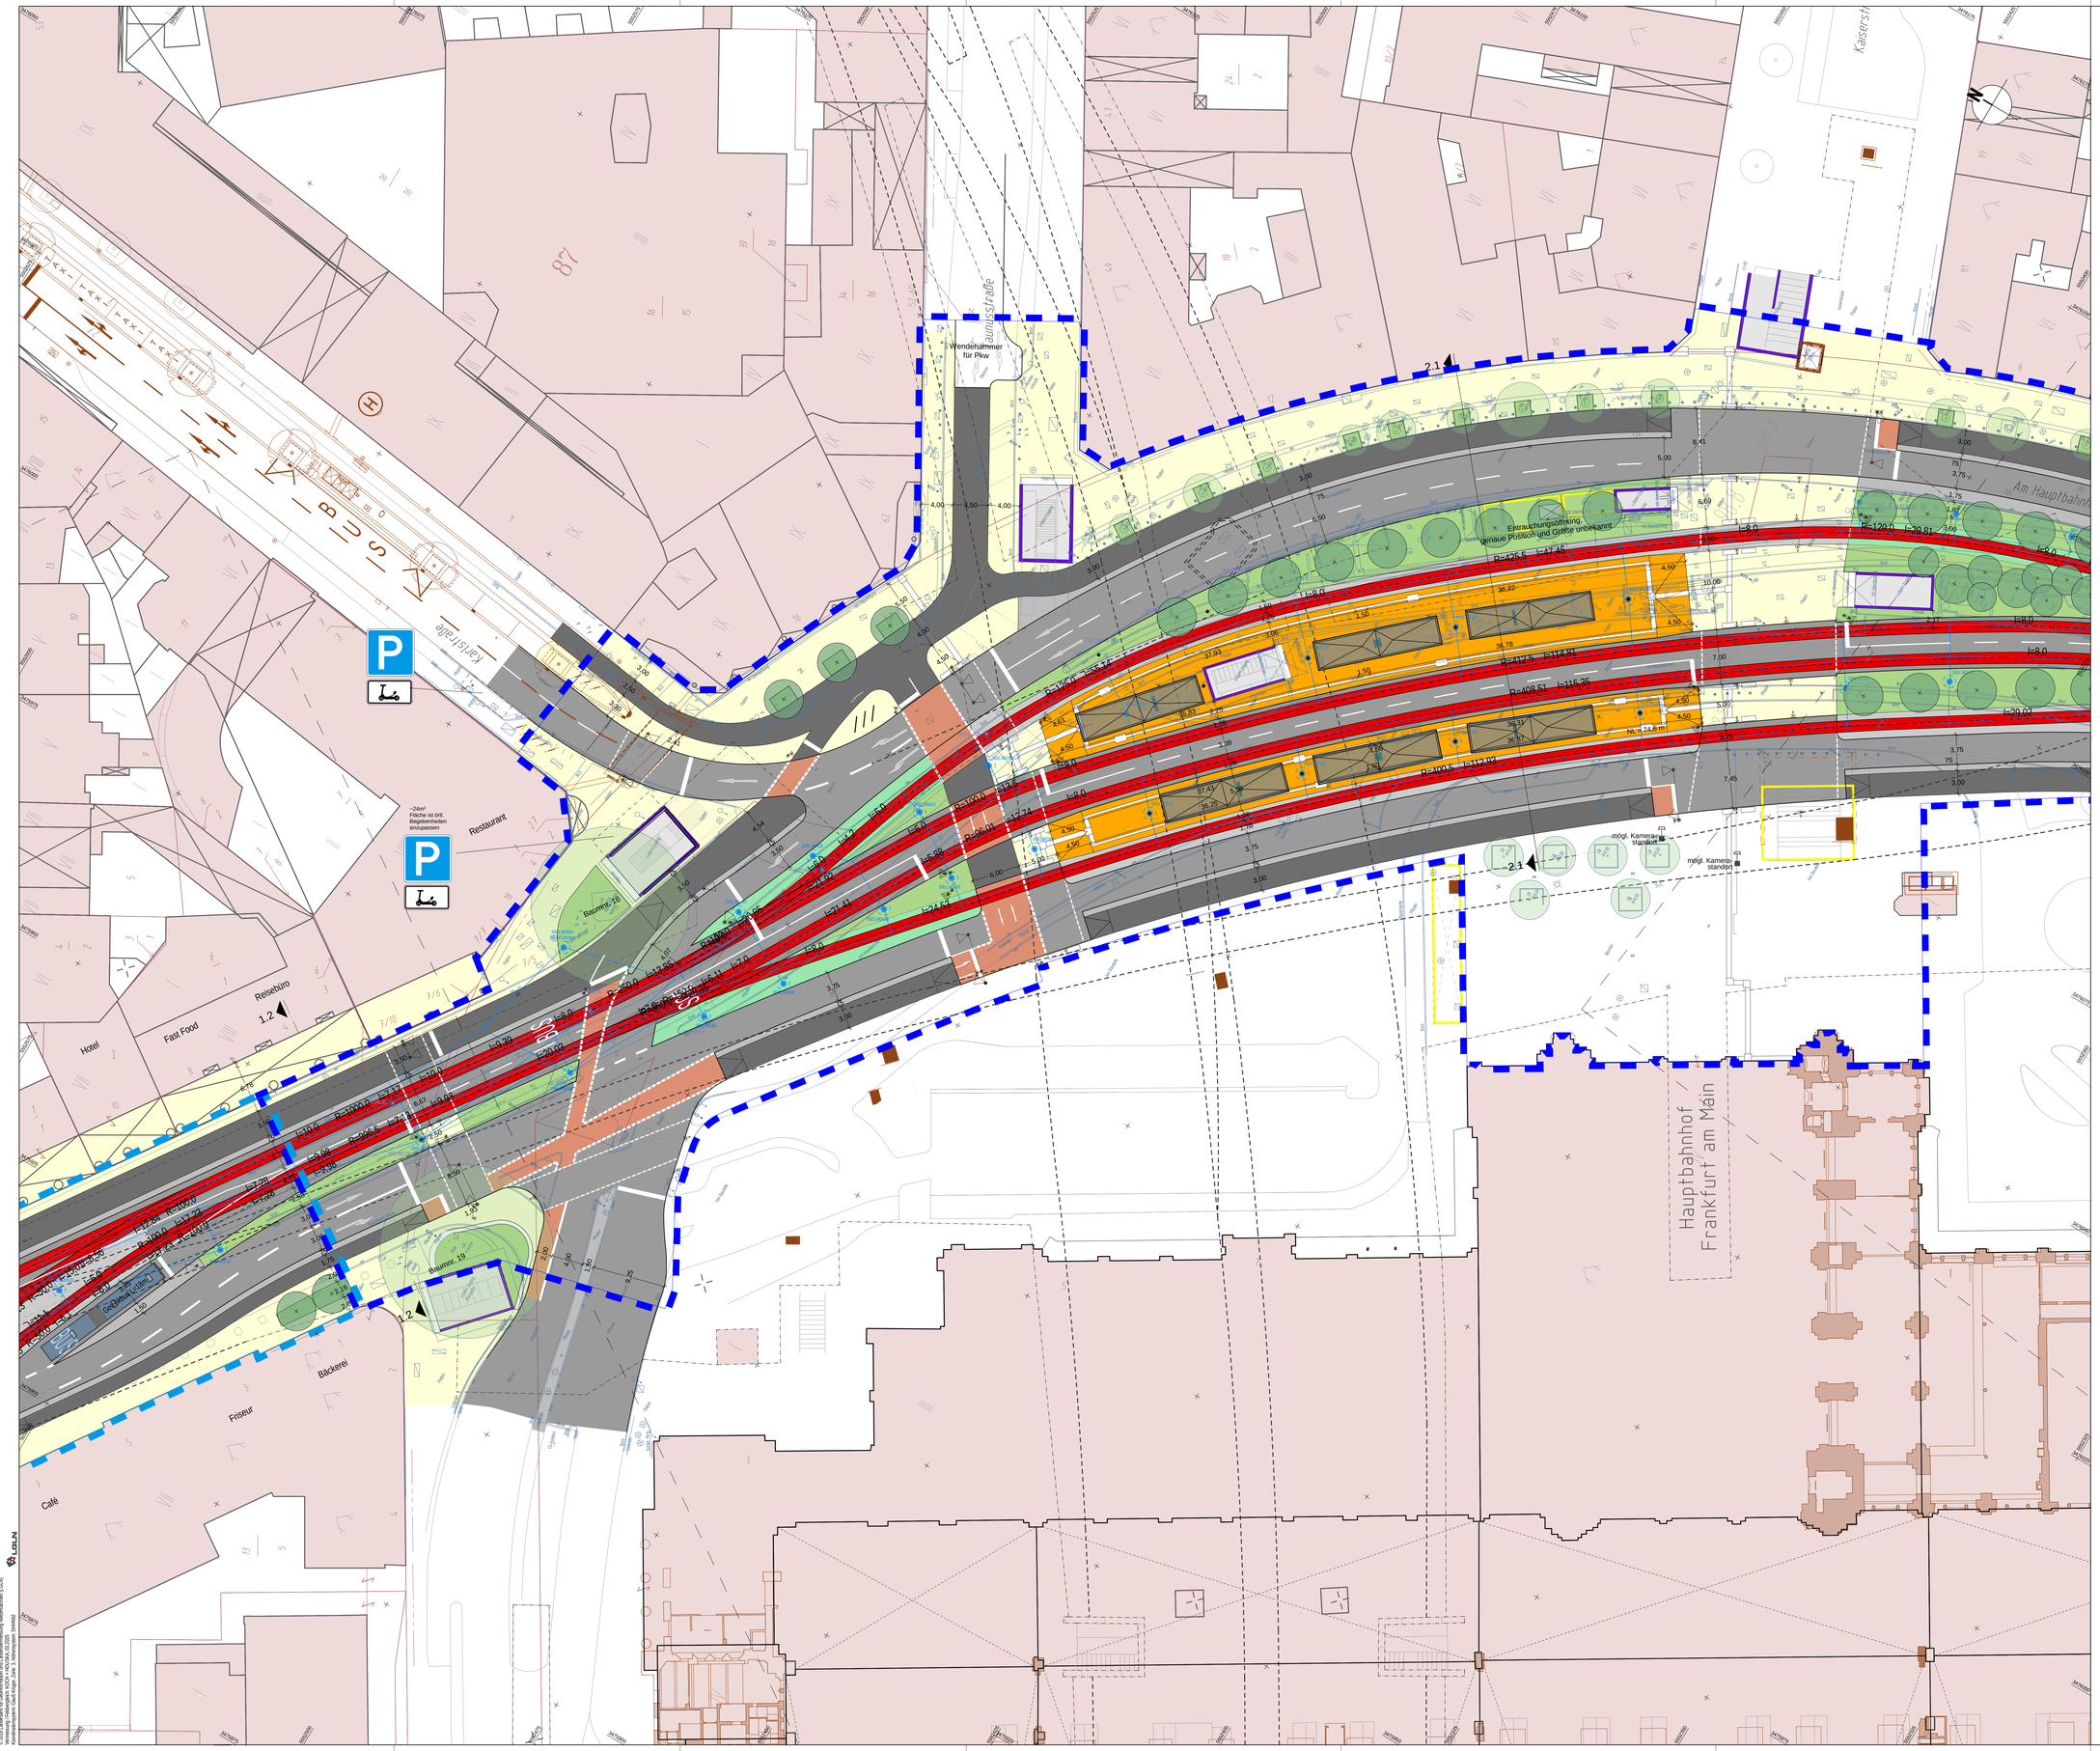
Wendehammer für Pkw
Kaiserstraße
Am Hauptbahnhof
Entrauchungsöffnung, genaue Position und Größe unbekannt
möglicher Kamerastandort
möglicher Kamerastandort
Hauptbahnhof Frankfurt am Main
BUS
Restaurant
Reisebüro
Hotel
Fast Food
Café
Bäckerei
Friseur
Baumnr. 18
Baumnr. 19
Gehölzfläche
~24m² Fläche ist örtl. Begebenheiten anzupassen
R=425.6 L=47.45
R=412.5 L=114.81
R=408.51 L=115.35
R=400.5 L=112.92
R=120.0 L=26.81
R=100.0 L=12.74
R=100.0 L=12.74
R=100.0 L=12.74

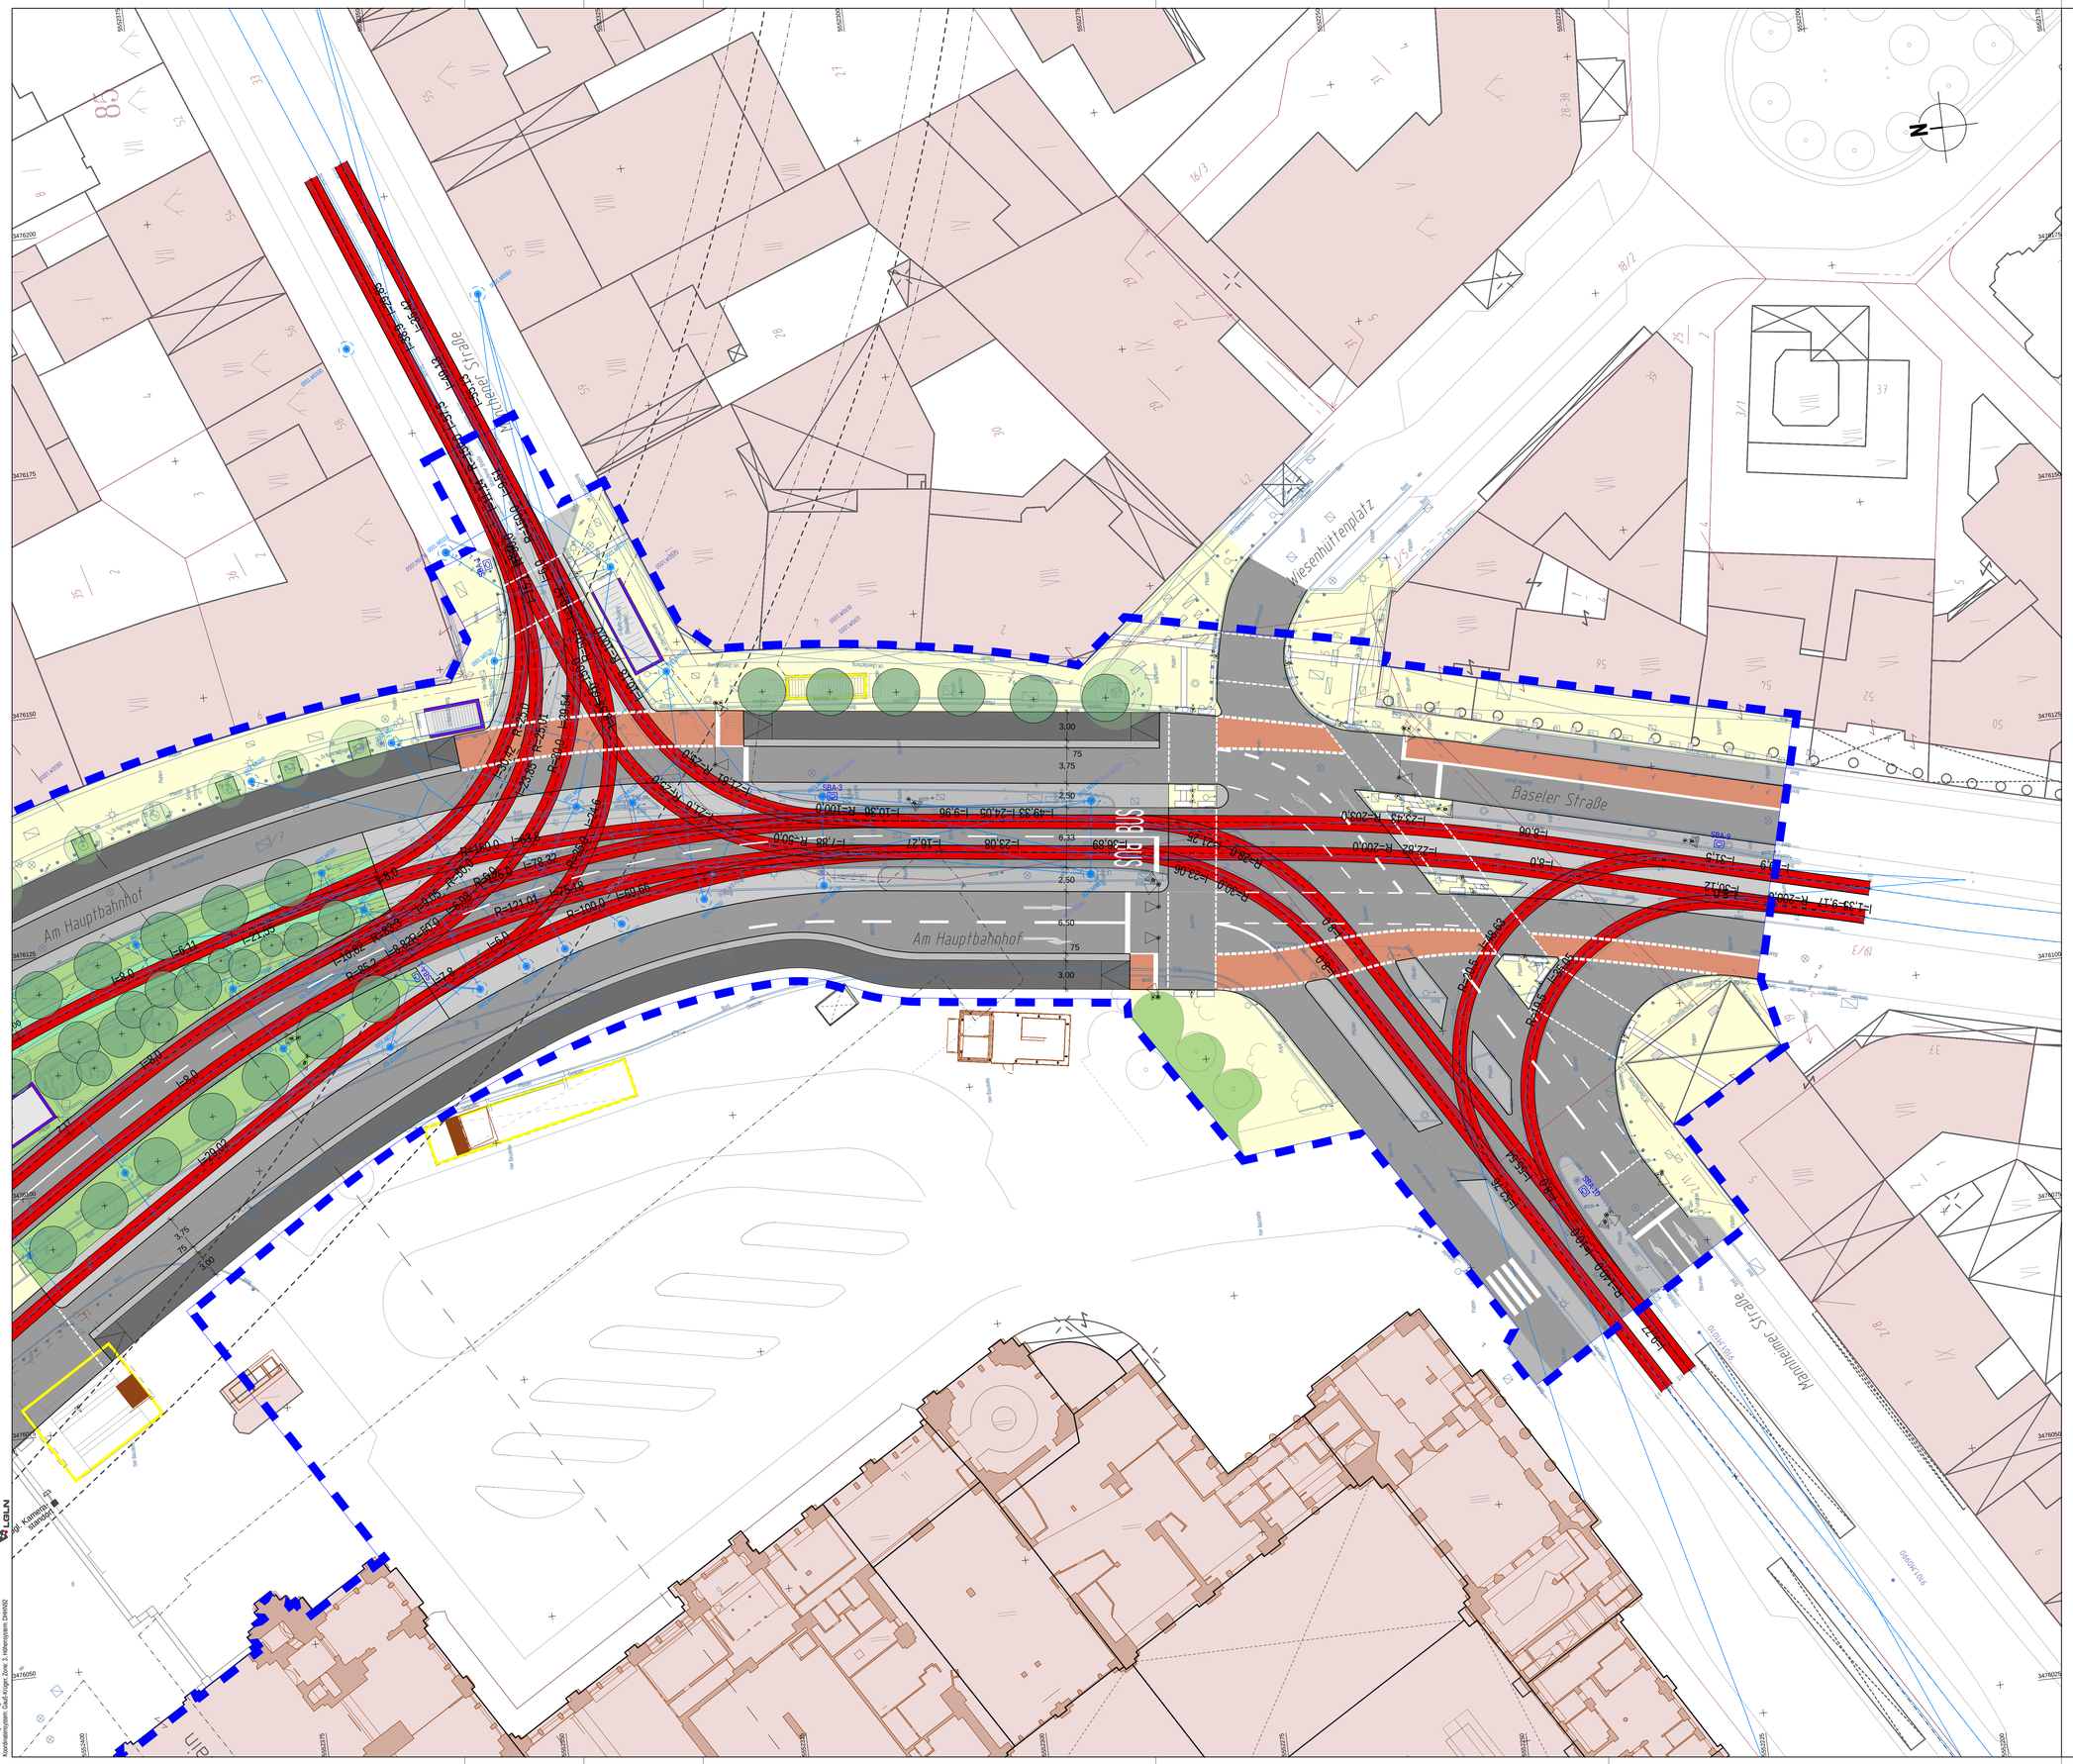

LEGENDE

- Gleis
- Pflastergleis
- straßenbündiges Gleis
- Rasengleis
- Haltestelle
- Grünstreifen
- Rinne
- Fahrbahn
- Sicherheitsstreifen
- Gehweg
- Radweg
- Radweg
- Gehweg/überfahrt/ Zufahrt
- Planungsgrenze (Projekt Hauptbahnhof)
- Treppenanlage
- vorh. Baum/entfällt
- gepl. Baum
- zu prüfender Baumstandort
- gepl. Lichtsignalanlage (nachrichtlich)
- Leuchte
- Fahrleitungsmast
- Kamerastandort (nachrichtlich)
- Schienenbenetzungsanlage
- dynamische Fahrgastinformation
- Fahrkartenautomat
- Zufahrt / Zugang
- Straßenablauf Bestand
- Schienenentwässerung Bestand
- vorh. Gebäude
- gepl. Gebäude
- Rückbaufläche
- Stützwand/ Lärmschutzwand
- Ausbaugrenze
- Flurstückgrenze
- taktiles Leitsystem
- Höhe Bestand
- Höhe Planung
- Fremdplanung
- Fahrleitung Planung
- Fahrleitung Bestand
- Fahrleitung RüKWau
- Planungsgrenze/ Planungsraum Hauptbahnhof
- Kostengrenze/ Planungsraum Düsseldorfer Str.

Quelle: Auszug aus den Geobasisdaten der Vermessungs- und Katasterverwaltung, Stadtvermessungsamt Frankfurt am Main (VKV)
Vermessung Freiberg/ark: KOCH + HOLSKA 03.2025
Vermessungspunkt dach-Kirche: H = Höhenplan Universitätsplatz

Projekt	Viergleisiger Ausbau der Straßenbahnhaltestelle Hauptbahnhof in Frankfurt am Main				
Auftraggeber	Stadtwerke Verkehrsgesellschaft Frankfurt am Main GmbH Kurt-Schumacher-Straße 8 60311 Frankfurt am Main +49 69 213 29 152 www.vgf-ffm.de				
Planung	BPR Ingenieure GmbH & Co. KG Ein Unternehmen der BPRGruppe Dohlbruch 103 30559 Hannover +49 511 860 55 0 info@bpr-hannover.de www.bpr-gruppe.de				
Leistungsphase	Entwurfsplanung				
Planbezeichnung	Lageplan Baseler Straße				
Projektnummer	Maßstab	Datum	Bearbeitet	Geprüft	Plannummer
3642	1:250	04.2025	NL/MB		5.03