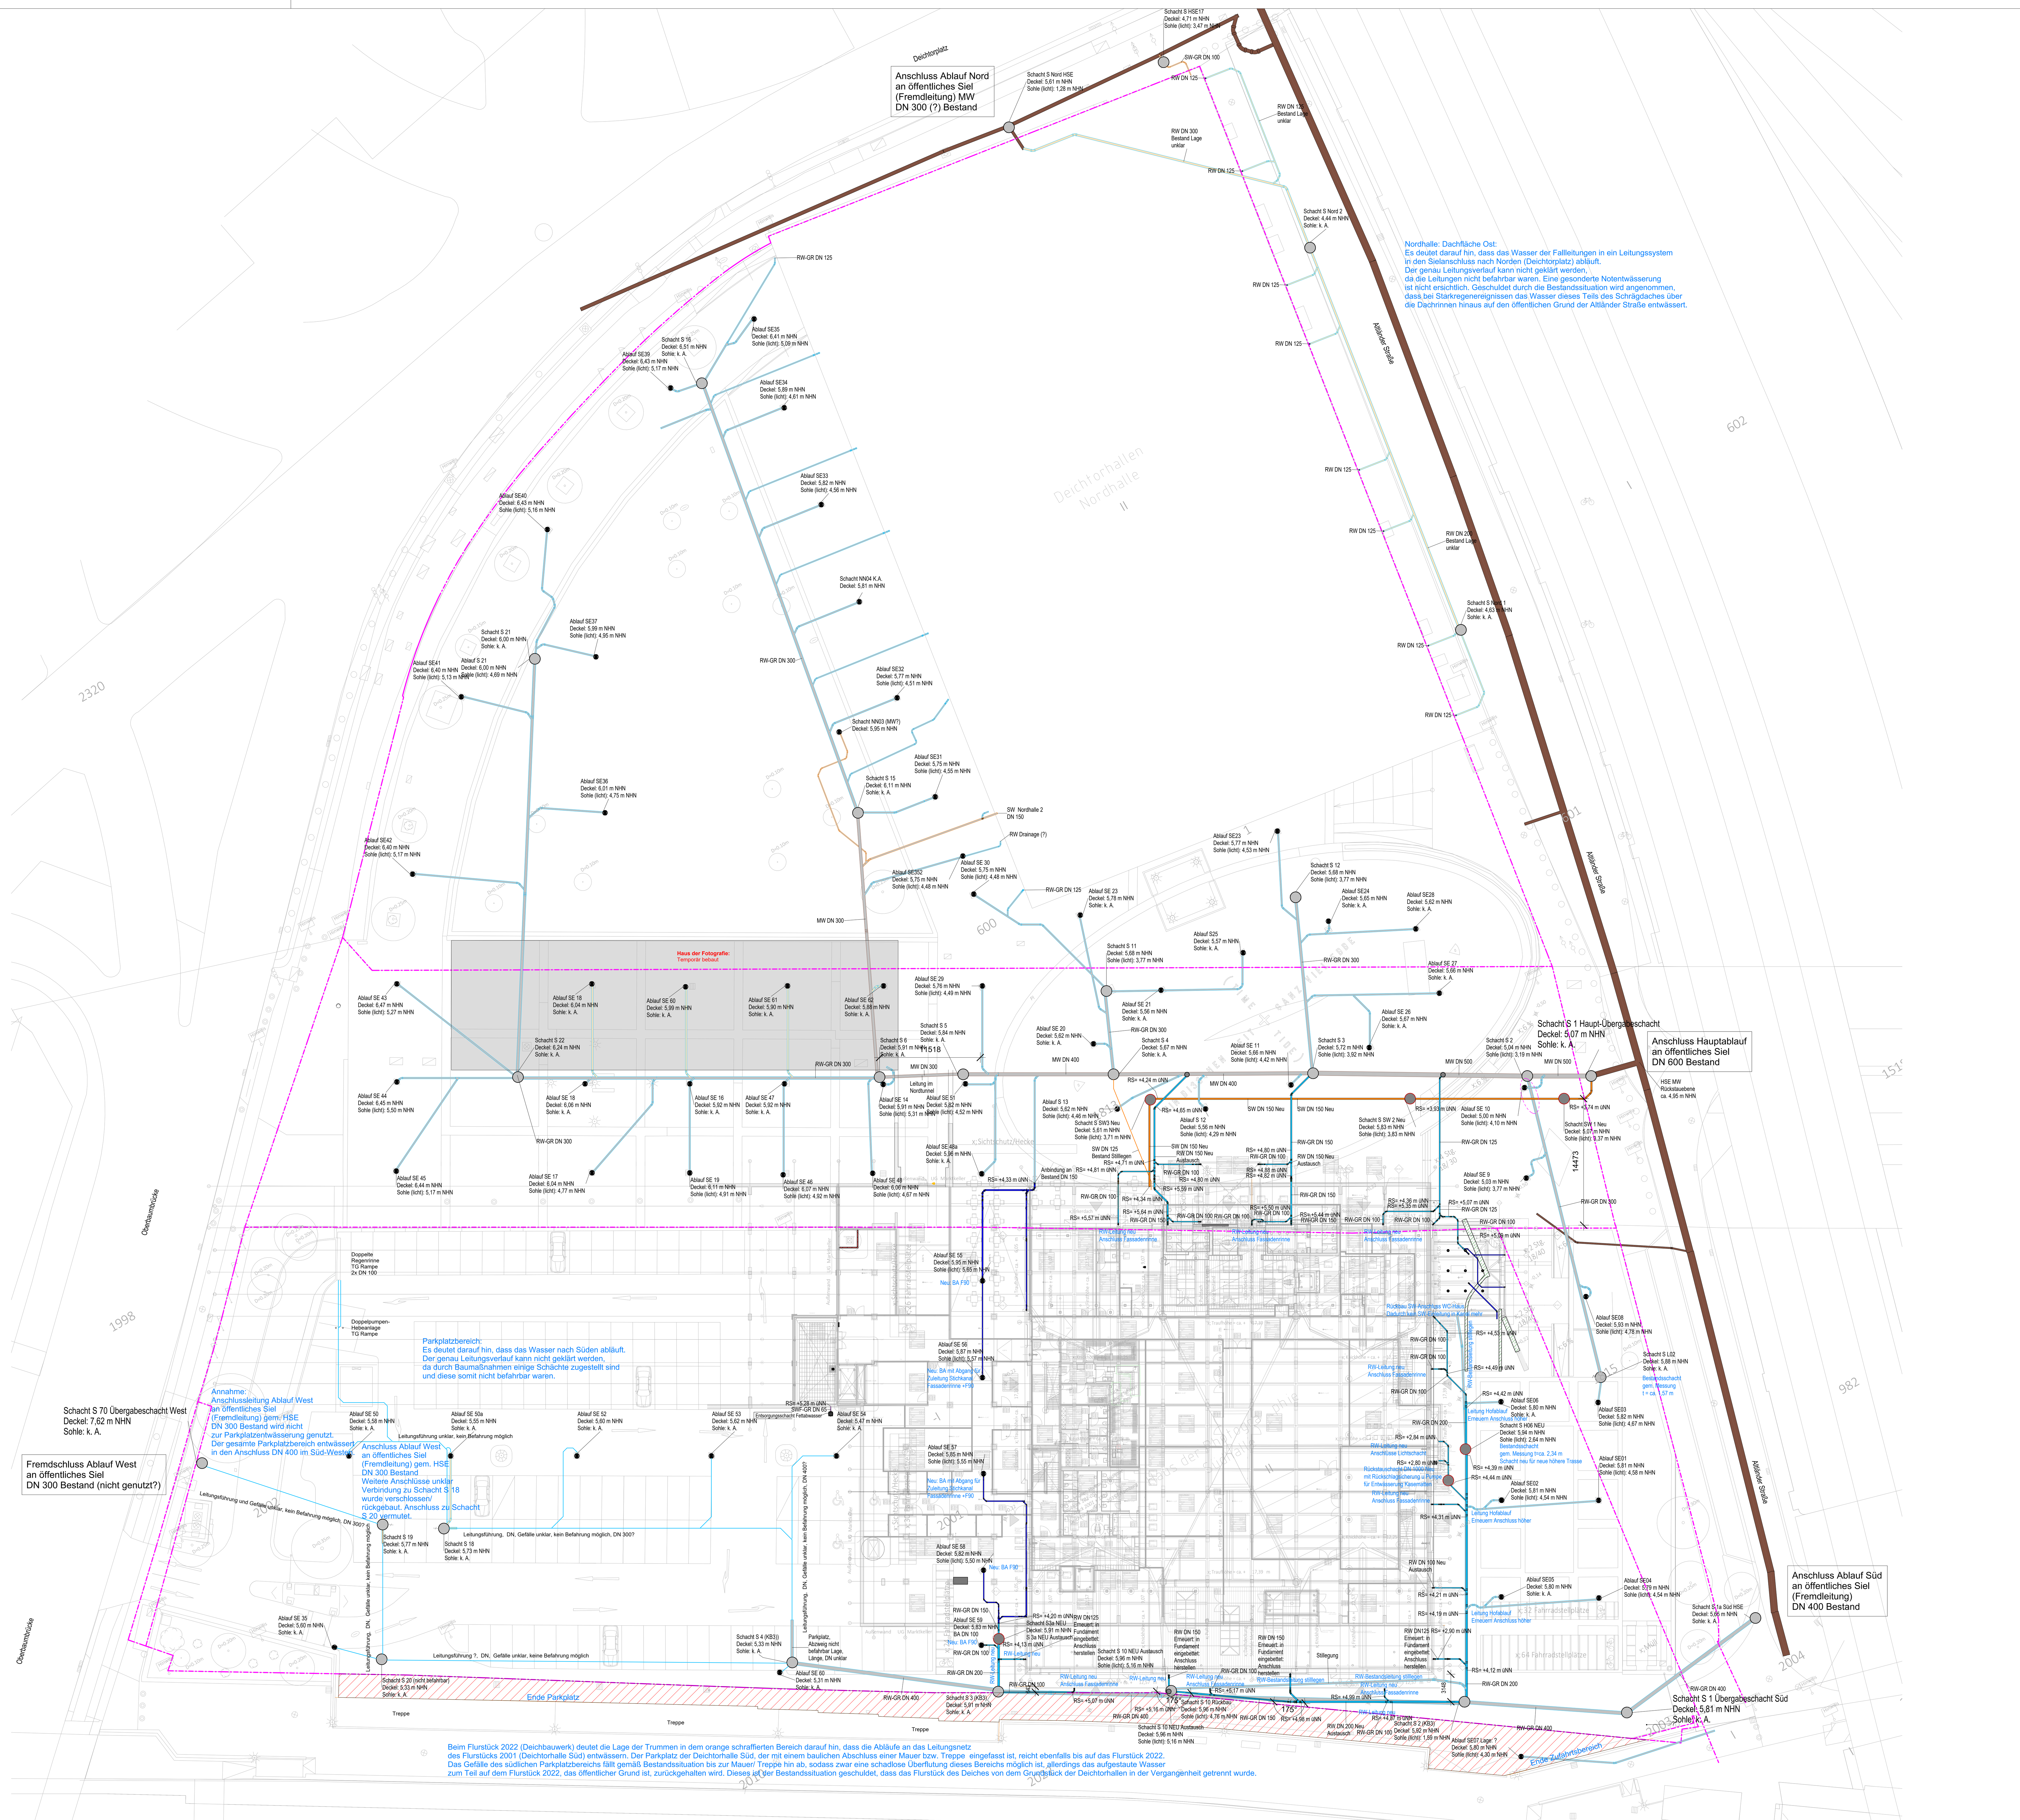


HINWEISE - Abwasser - Außenanlagen

Die Entwässerungssysteme sind nach den geltenden Normen und Verordnungen, insbesondere der Vorgaben der DIN 1986-100,

DIN EN 12056, DIN EN 752 sowie der Bauordnung und sonstigen Verordnungen und Vorschriften des Bundeslandes auszuführen.

Alle Abwassergrundleitungen, die nicht näher beschriftet sind, erhalten ein Gefälle von 1 %.

Alle Bestandsabwasserleitungen, die eins zu eins ausgetauscht werden sollen, erhalten das gleiche Gefälle wie im Bestand, z.B. 1: DN.

Alle fetthaltigen Abwasserleitungen erhalten ein Gefälle von min. 2 %.

Alle Abwassergrundleitungen, sind mit einer Überdeckung des Erdreichs von min. 80 cm zu verlegen.

Falls dies nicht möglich ist, ist eine Begleitheizung vorzusehen. Einzelfälle können abweichen.

Höhenangaben und Lage können vor Ort leicht abweichen.

Lage und Höhe der Bestandsleitungen und Schächte gemäß Vermesserplan, Kanalbefahrungen sowie rudimentären Bestandsunterlagen.

Im Bereich des Parkplatzes, des Phoxxi und im Bereich nord-östlich der Halle Nord konnten keine Kanalbefahrungen durchgeführt werden.


In diesen Bereichen ist die Verortung und der Verlauf der Bestandsleitungen weiter unklar und kann von den Annahmen stark abweichen.

LEGENDE - Abwasser - Außenanlagen

Symbole

Regenwassersammelleitung/- Falleitung Neu	Mischwassergrundleitung HSE
Regenwassergrundleitung Neu	Mischwassergrundleitung Bestand
Regenwassergrundleitung Bestand	Schacht Bestand
Regenwassergrundleitung Bestand Annahme	Schacht Neu
Regenwassergrundleitung Bestand grobe Annahme	Trumme Bestand
Regenwassergrundleitung Bestand Annahme	Flurstücksgrenze
Schmutzwassergrundleitung Neu	Nicht befahrener Bereich
Schmutzwassergrundleitung Bestand	Bereich Parkplatz auf Fremdflurstück
Schmutzwassergrundleitung Annahme Rückbau	

Medien anderer Gewerke in den Außenanlagen: Verbindung zwischen Nord und Südhalle

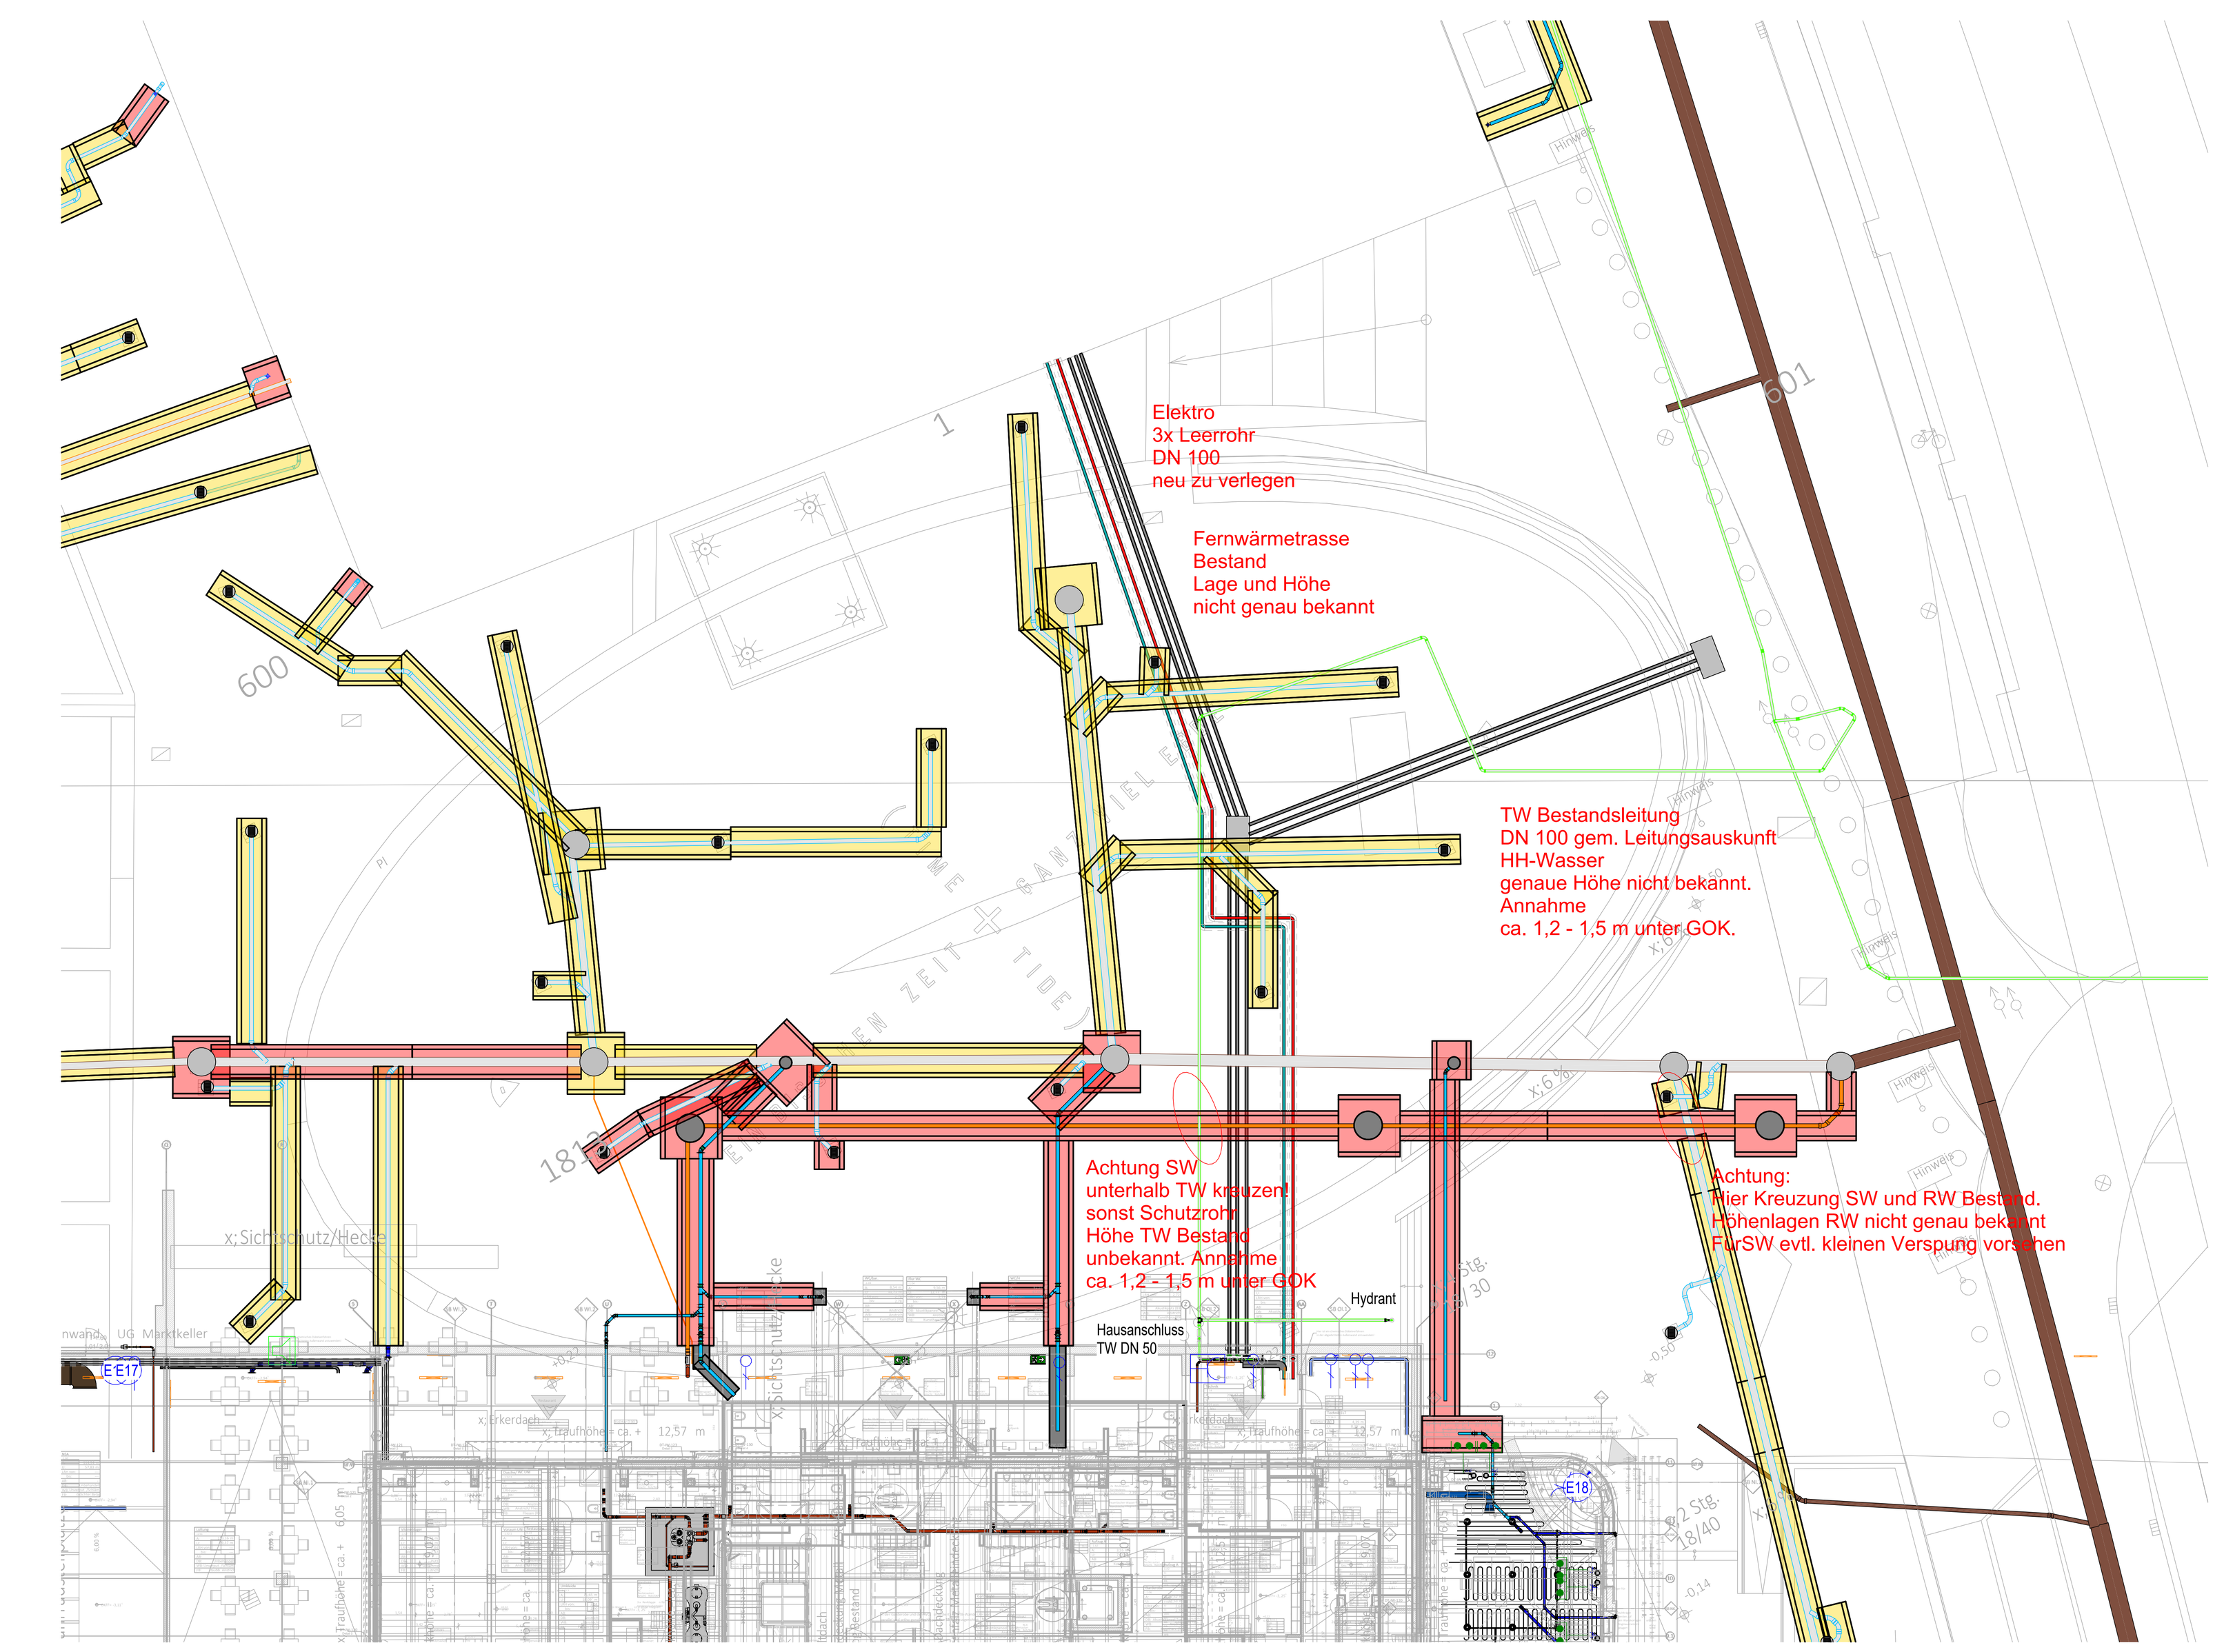

LEGENDE - Medien - Außenanlagen

Symbole

Fernwärme VL Bestand (DN 100)	Trinkwasser Bestandsleitung (DN 100)
Fernwärme RL Bestand (DN 100)	Elektroleitungen in Schutzrohr (3x DN 100)

Index	Datum	Beschreibung

Architektenplan Eingangs.Nr.	Datum	Index
Planungsphase: LP5 AUSFÜHRUNG		
Projekt: Deichtorhalle Süd Deichtorstraße 1-2 20095 Hamburg	Auftrag-Nr.: 23012	
Bauherr: Sprinkenhof GmbH Burchardstraße 8 20095 Hamburg	Architekt: Dr. Krekeler Generalplaner GmbH Domlinden 28 14776 Brandenburg an der Havel 0049 (0)3381/5235-0/44 info@krekeler-architekten.de	

STREICH Planung und Projektierung GmbH
Theodorstraße 42-90 | Haus 8
22761 Hamburg
Tel.: +49 (0)40 401 1493 0
Mail: info@spp.hamburg

STREICH PLANUNG + PROJEKTIERUNG

Inhalt

Lageplan | Gesamt
Sanitärtechnik
Abwasser Außenanlagen

Datum Planerstellung	gezeichnet / geprüft	Index	Index Datum	Status	Maßstab	Plangröße
29.11.24	IAn / TSa			V	1:250	1389 x 841

Plannummer

23012_5_S_-AW_LA_G_01