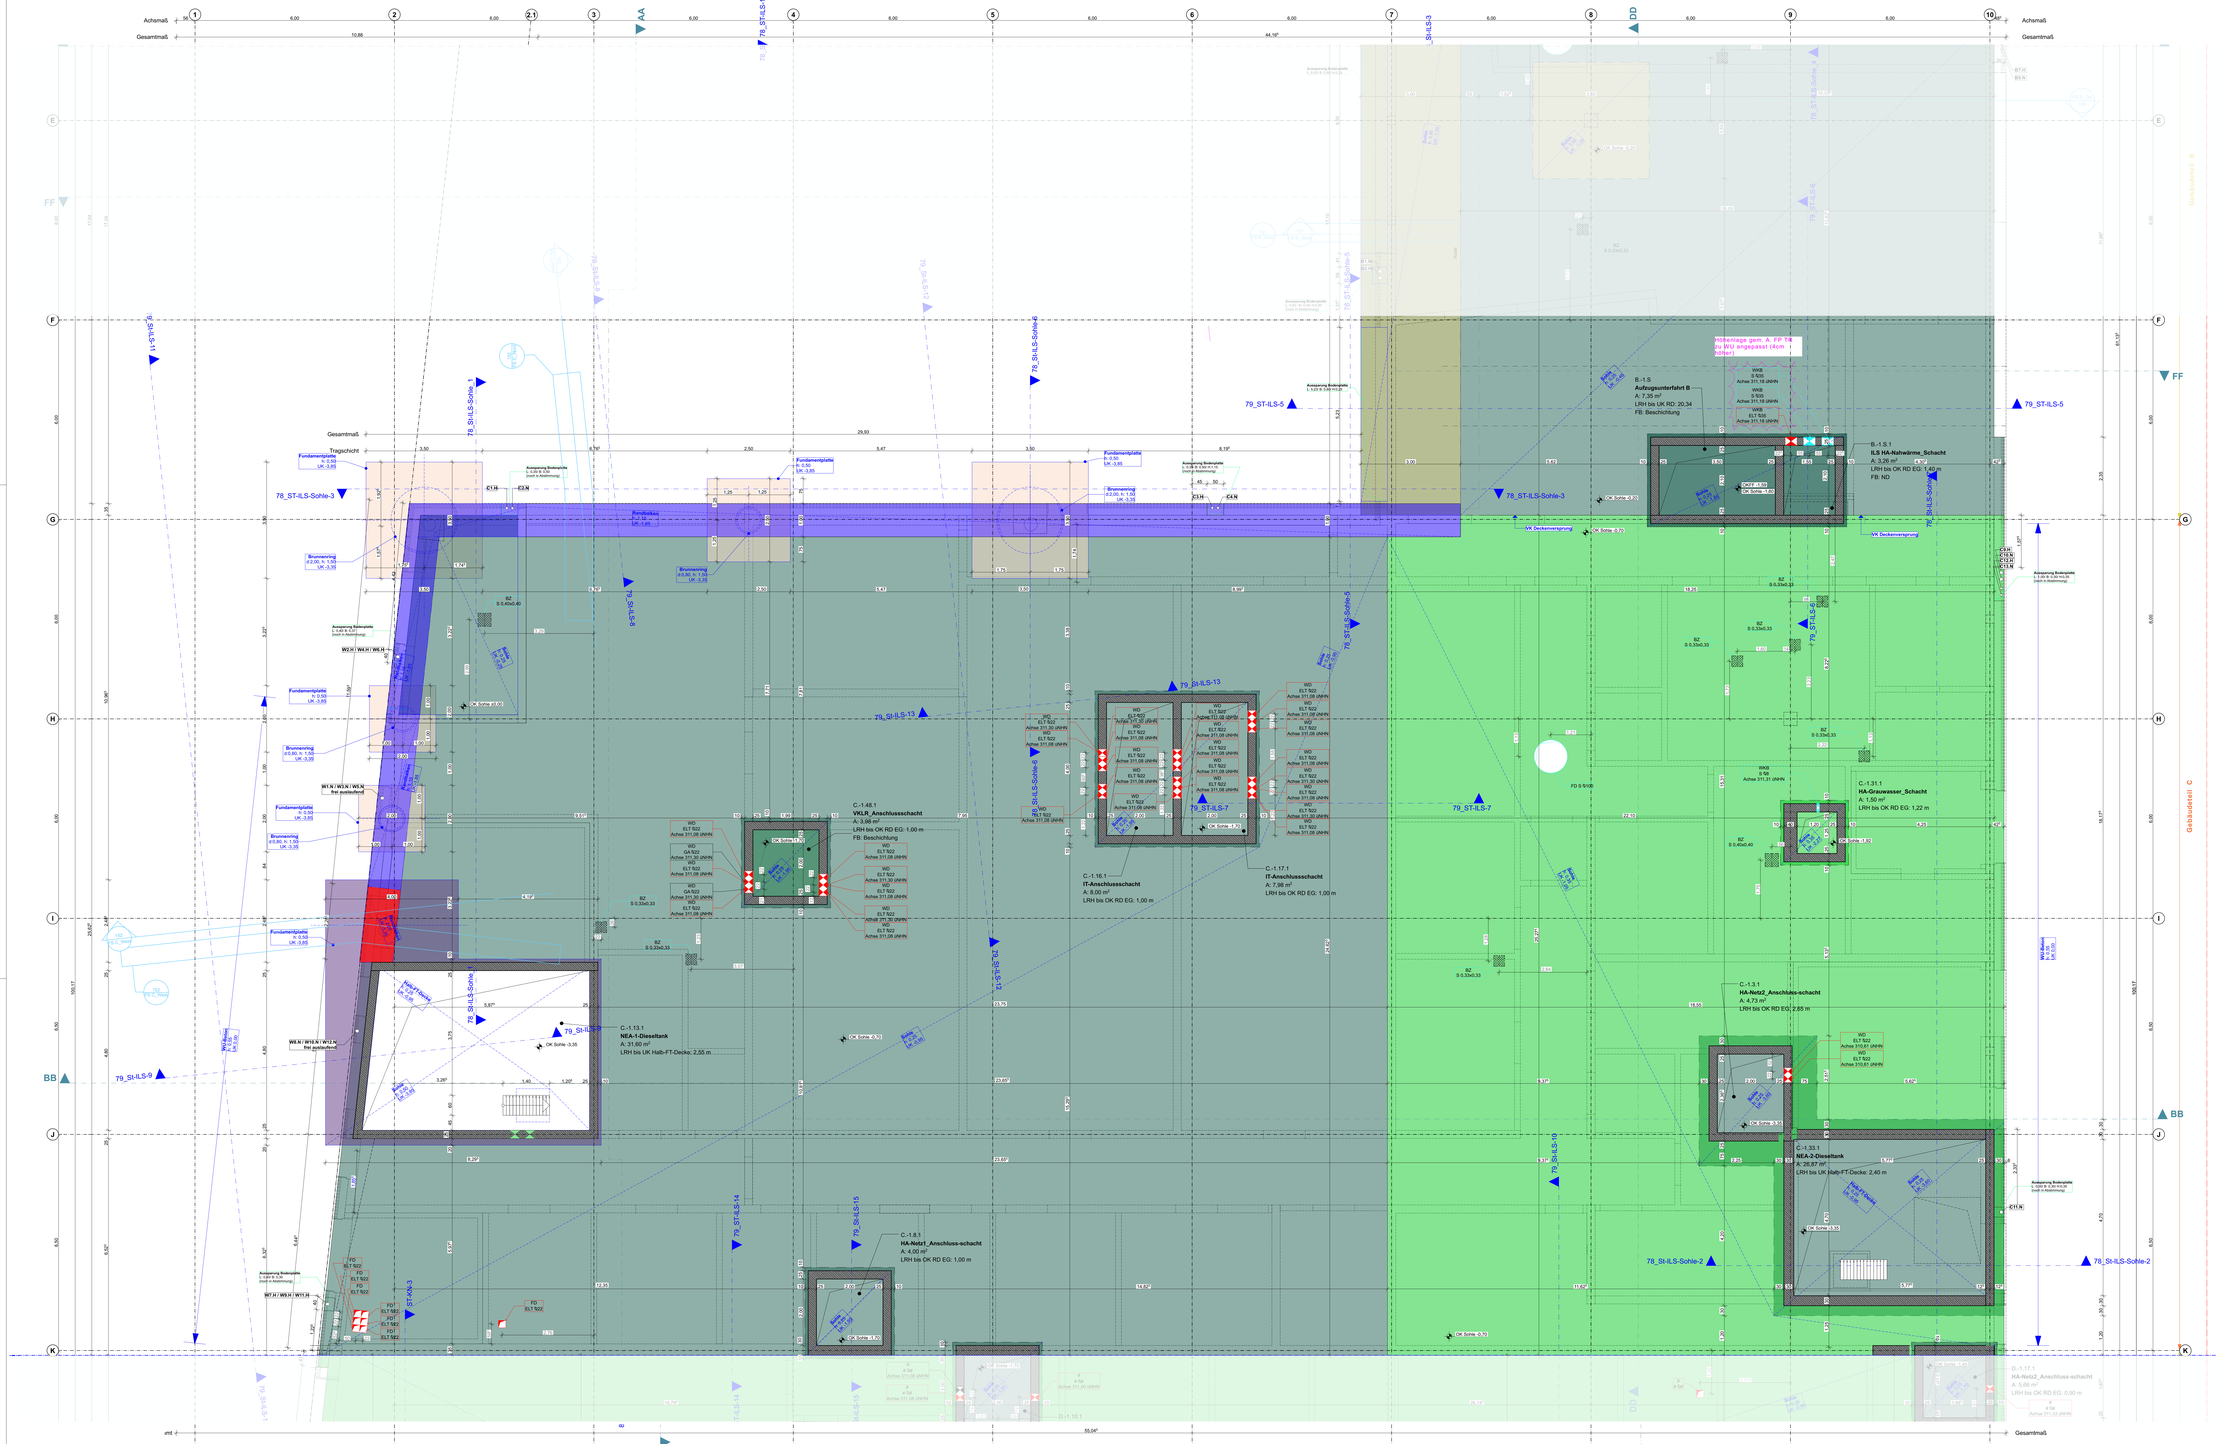

Achsmaß
Gesamtmaß
1
2
2.1
3
4
5
6
7
8
9
10
AA
BB
DD
FF
79_ST-ILS-1
79_ST-ILS-2
79_ST-ILS-3
79_ST-ILS-4
79_ST-ILS-5
79_ST-ILS-6
79_ST-ILS-7
79_St-ILS-8
79_St-ILS-9
79_St-ILS-13
79_St-ILS-14
79_St-ILS-15
78_ST-ILS-Sohle-1
78_ST-ILS-Sohle-2
78_ST-ILS-Sohle-3
78_St-ILS-Sohle-2
78_St-ILS-Sohle-3
Gebäudeteil C
Gebäudeteil D
Tragschicht
Fundamentplatte
Brunnenring
Rundlicht
Aussparung Bodenplatte
C-1.13.1
NEA-1-Dieseltank
A: 31,60 m²
LRH bis UK Halb-FT-Decke: 2,55 m
C-1.48.1
VKLR_Anschlusschacht
A: 3,98 m²
LRH bis OK RD EG: 1,00 m
FB: Beschichtung
C-1.16.1
IT-Anschlusschacht
LRH bis OK RD EG: 1,00 m
C-1.17.1
IT-Anschlusschacht
A: 7,98 m²
LRH bis OK RD EG: 1,00 m
C-1.8.1
HA-Netz1_Anschluss-schacht
A: 4,00 m²
LRH bis OK RD EG: 1,00 m
B.-1.S
Aufzugsunterfahrt B
A: 7,35 m²
LRH bis UK RD: 20,34
FB: Beschichtung
Abkantung gem. A. FP TR zu WU angepasst (40cm + Kübel)
B.-1.S.1
ILS HA-Nahwärme_Schacht
LRH bis OK RD EG: 1,40 m
FB: ND
C-1.31.1
HA-Grauwasser_Schacht
A: 1,50 m²
LRH bis OK RD EG: 1,22 m
C-1.33.1
NEA-2-Dieseltank
A: 26,87 m²
LRH bis UK Halb-FT-Decke: 2,40 m
C-1.13.1
HA-Netz2_Anschluss-schacht
A: 4,73 m²
LRH bis OK RD EG: 2,65 m
D.-1.17.1
HA-Netz2_Anschluss-schacht
A: 5,66 m²
LRH bis OK RD EG: 0,90 m
WKB
S 520
Achse 315,18 üNHN
WKB
ELT 522
Achse 311,18 üNHN
WKB
S 184
Achse 311,31 üNHN
WKB
S 520
Achse 311,18 üNHN
WKB
ELT 522
Achse 311,18 üNHN
WKB
S 520
Achse 311,18 üNHN
WO
ELT 522
Achse 311,08 üNHN
WO
GA 522
Achse 311,30 üNHN
WO
ELT 522
Achse 311,08 üNHN
WO
ELT 522
Achse 311,61 üNHN
WO
ELT 522
Achse 310,61 üNHN
FD
ELT 522
FDT
ELT 522
OK Sohle -0,20
OK Sohle -0,35
OK Sohle -0,70
OK Sohle -3,35
