


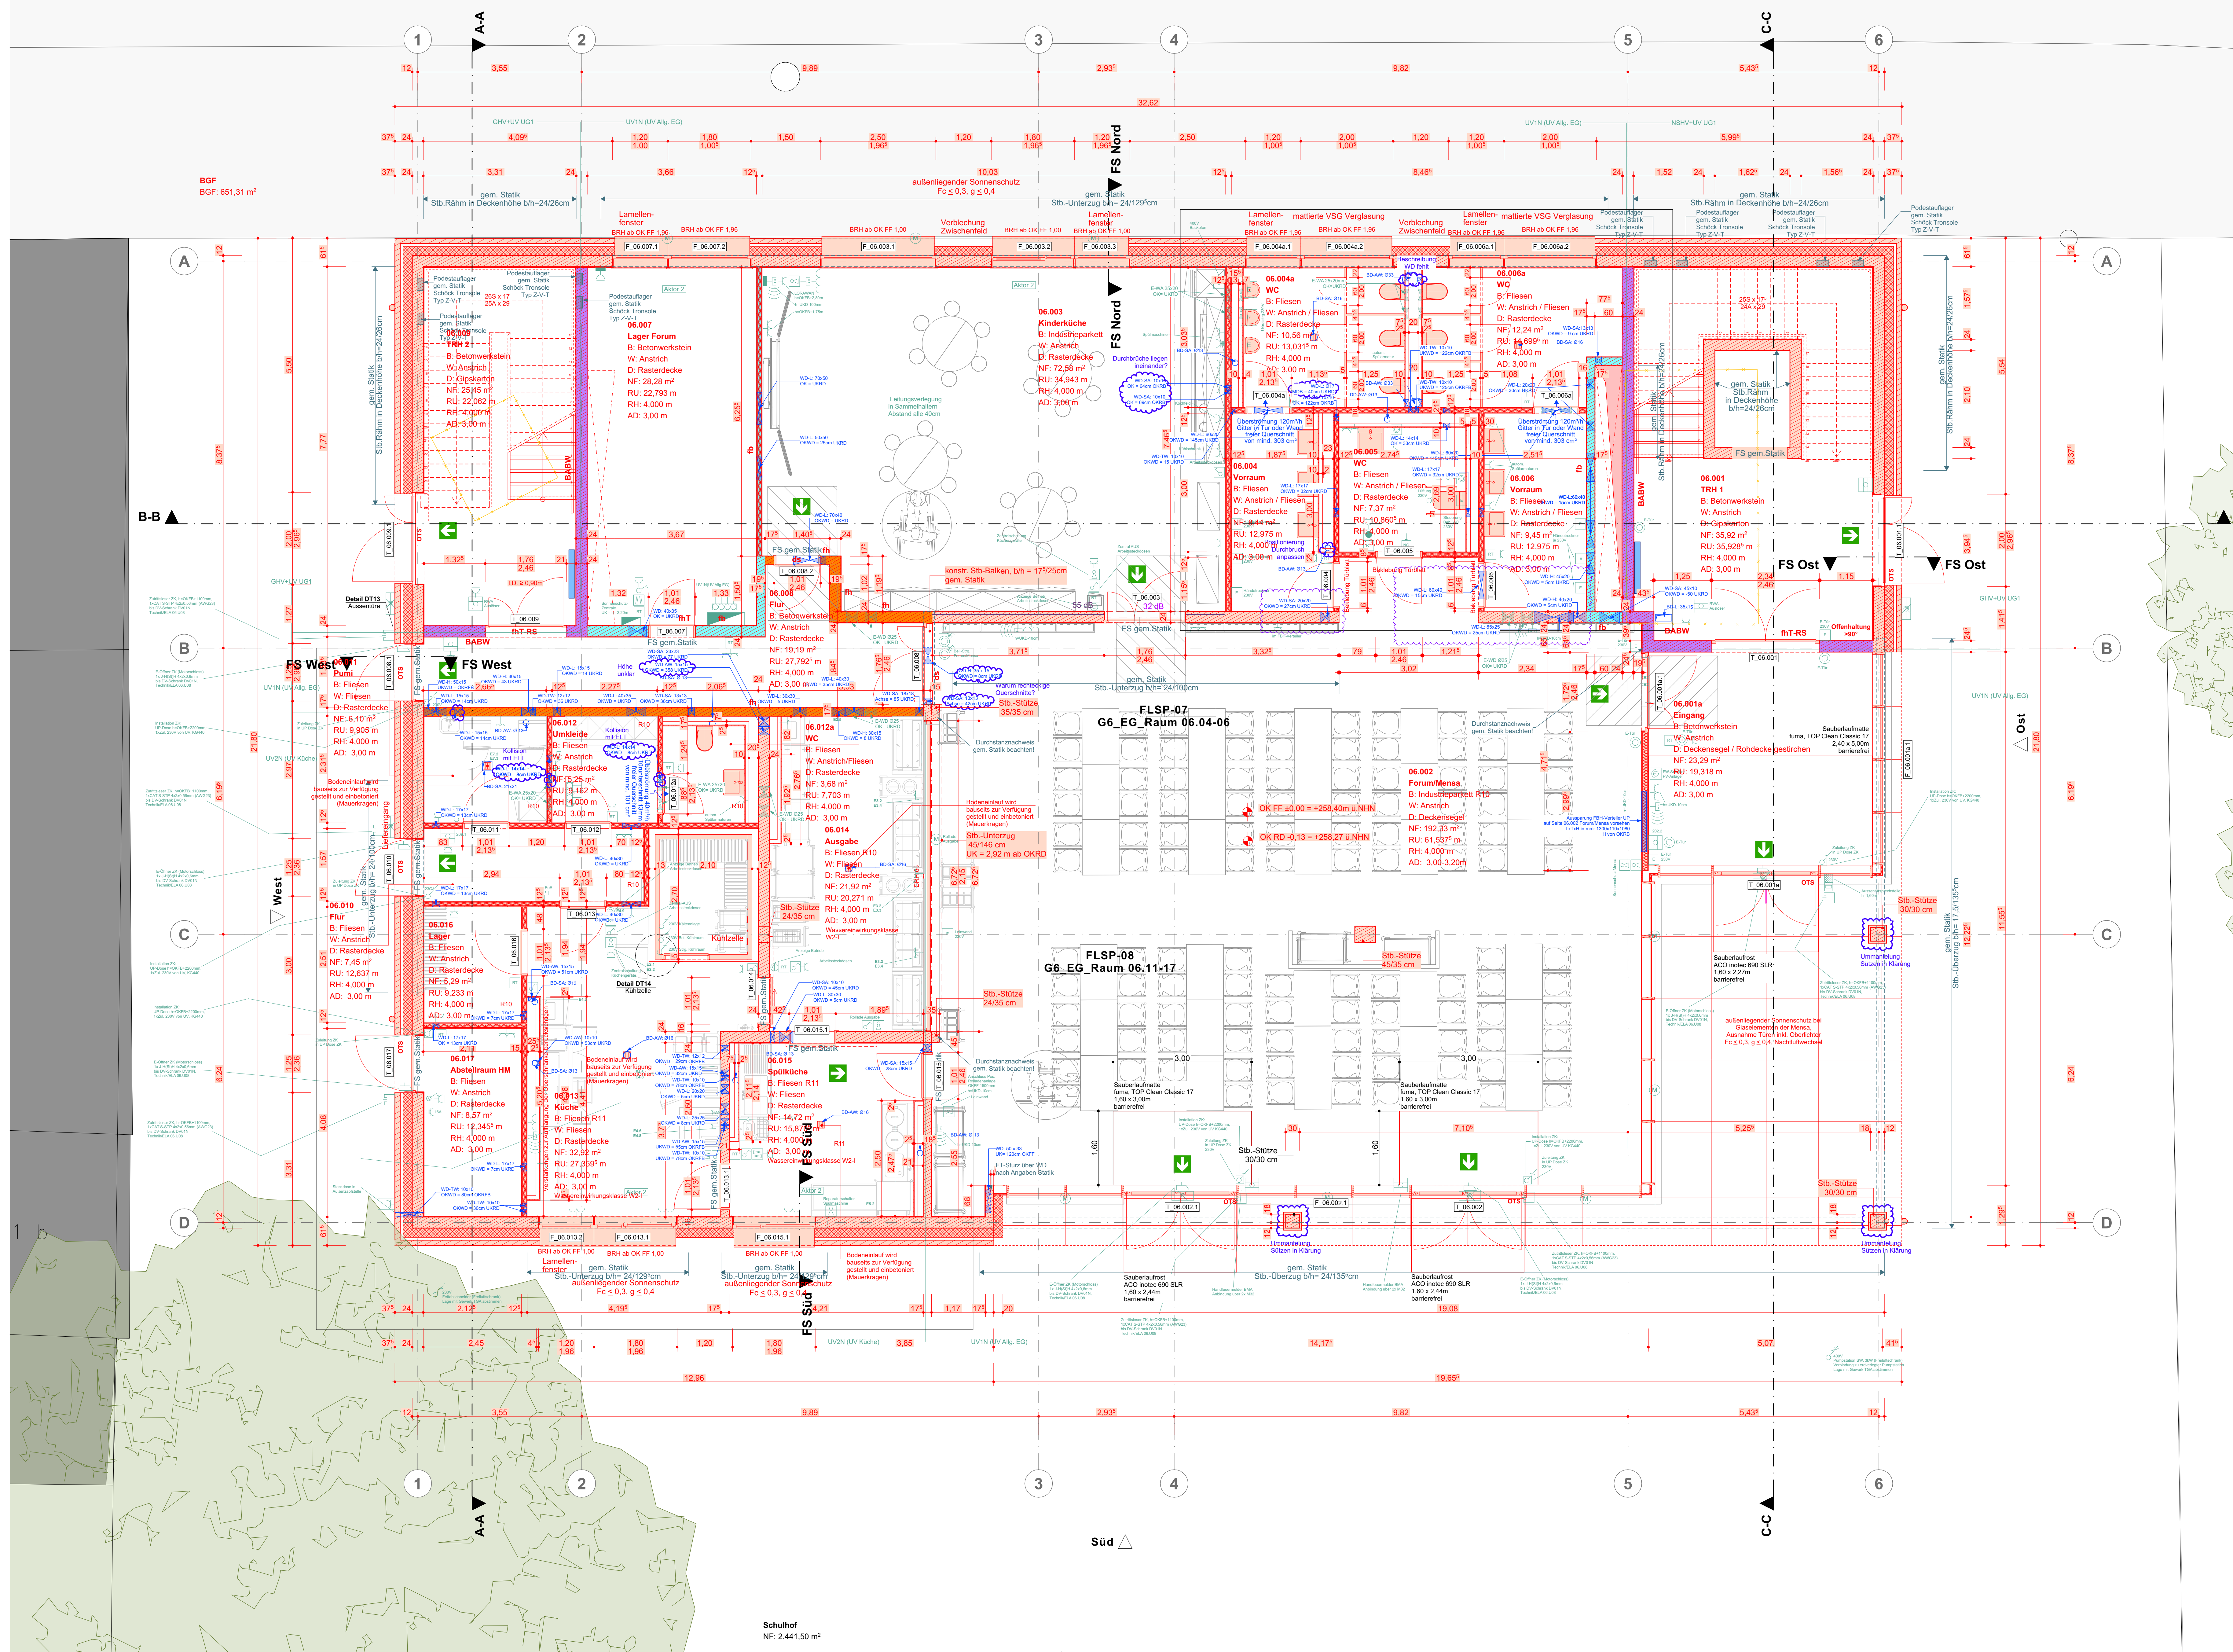

Alle Maße sind an der Baustelle vom ausführenden Unternehmer verantwortlich zu prüfen. Unklarheiten und Differenzen sind der Bauleitung sofort zu melden.			
Brandschutz			
fh	feuerhemmend	entsp. 30 min Feuerwiderstandsdauer	
fh	hochfeuerhemmend	entsp. 60 min Feuerwiderstandsdauer	
fb	feuerbeständig	entsp. 90 min Feuerwiderstandsdauer	
BW	Brandwand		
BABW	Bauart Brandwand		
nd	nichtbrennbare Baustoffe	ds	dicht schließend
se	schwerentflammbare Baustoffe	rd	rauchdicht
nt	normalentflammbare Baustoffe	dsT	dicht- und selbstschließend
nt-RS	feuerhemmend, rauchdicht- und selbstschließend	rdT	rauchdicht- und selbstschließend

Bewegungsflächen	
	Bewegungsfläche 60 cm x 80 cm
	Bewegungsfläche min. 150 cm x 150 cm

OK	Oberkante
FF	Fertigfußboden
BRH	Brüstungshöhe Roh

Bemerkungen:
Neubau:
Die Brüstungshöhen (Roh) und die Türhöhen (Roh) gelten als OK FF.
Bestand:
Die Türen im Bestand sind im lichten vermaßt.

Elektro / Heizung
 Unterverteilung Elektro
 Fußbodenheizverteiler
 Heizwand

Schallschutz
Hinweis: Bei den angegebenen dB-Werten handelt es sich ausschließlich um das bewertete Bau-Schallschutzniveau R_w.
R_w ≥ 55dB
R_w ≥ 47dB

Alle Ausführungspläne sind nur in Verbindung mit den Plänen der einzelnen Fachplaner gültig.

EINGETRAGENE HÖHENMASSE BEZIEHEN SICH GRUNDSÄTZLICH AUF OBERKANTE FERTIGFUSSEN.
ALLE MASSE UND ANGABEN DIESER BLÄTTER SIND VOR DER AUSFÜHRUNG VOM UNTERNEHMER EIGENVERANTWORTLICH ZU ÜBERPRÜFEN. BEI UNSTIMMKEITEN IST DIE STADT SOLINGEN S O F O R T ZU BENACHRICHTIGEN.
ALLE BAUTEILE UND FUGEN, Z.B. FENSTERANSCHLÜSSE UND DAMPSPERREN, SIND ABSOLUT WINDDICHT GEMÄSS AKTUELLER DIN- BZW. EN-NORMEN, SOWIE ENEV HERZUSTELLEN UND AUSZUFÜHREN.
BEI DER AUSFÜHRUNG SIND DIE STATISCHEN UNTERLAGEN ZU BERÜCKSICHTIGEN. AUF EVTL. DIFFERENZEN IST DIE BAULEITUNG, ZWICKS BEBERUNG, RECHTZITIG AUFMERKSAM ZU MACHEN.

INDEX	DAZ./GEZ.	ÄNDERUNGEN
I	21.04.2026 / Ka	SuD angepasst Vorräume
k	26.02.2026 / Ka	Aktuelle ELT-Planung eingelegt
j	13.01.2026 / Ka	Aufzugsschacht angepasst

Solingen
SD 23-GEBAUDEMANAGEMENT
SONNER STR. 100
42697 SOLINGEN
TELEFON: 0212269-0

BAUHER / DARSTELLUNG:
Sanierung und Erweiterung GS Schützenstraße
Erdgeschoss Neubau

AUSFÜHRUNGSPLANUNG

GEBAUDE:
Sanierung und Erweiterung Grundschule
Schützenstraße 205
42697 Solingen
GEWÄSSER: Deep
FLUR: 37
SOLINGEN
FLURSTÜCK: 254

BAUHER:
Stadt Solingen - Gebäudemanagement
Sonner Straße 100
42697 Solingen

ENTWURFSVERFAHREN:
HOLMES GmbH Architekten
Rachgrabenstraße 21-25
45470 Mülheim an der Ruhr
TEL: 0208 96009-0 FAX: 0208 96009-99
eMail: info@holmes-architekten.de

MASSSTAB:
1:50
DATUM: 20.05.2026
ZEICHNUNG: Ka
BLATTNUMMER: 1
BLATTGRÖSSE: 118,9 x 84,1 cm

6598 1952 205 06

Format: DIN A0
Dateiname: 22002_2025-09_Ausführungsplanung
Projektnummer: LP
Maßstab: 1:50
Plan-Nr.: 22002 5 GR 00 050 1