Anschluss Bauwasser DN 40 mit Zähler, Systemtrenner Typ BA und Verteiler mit 4 Abgängen
- 2x Auslaufventil DN 20 mit 3/4" Schlauchverschraubung
- 2x Auslaufventil DN 25 mit 1 1/2" Schlauchverschraubung

Tor 2 Einfahrt

Tor 3 Ausfahrt

Tor 4 Ein- / Ausfahrt

Tor 1 Ein- / Ausfahrt

Entladezone

Entladezone

3,00

Paul-Ehrlich-Straße

Leistung AN Logistik Verteiler Kran 2
250A
CEE 125A FI Typ B
CEE 63A FI Typ B2x CEE 32A FI Typ ALF
8x Schuko FI Typ A
2x NH00 Abgang
4x NH02 Abgang

Leistung AN Logistik Verteiler Container
100A
4x CEE 32A FI Typ A
3x CEE 16A FI Typ A
8x Schuko FI Typ A
1x NH00 Abgang
Verteiler Position im Zuge Container

Max-Planck-Ring

Institutsgebäude

Hochhygienelabor

Tierstall

Behelfssteg über Baugrube

5,00

Aufstellung nach Herstellung der BE-Fläche

Aufstellung nach Herstellung Pfähle entlang Max-Planck-Ring

Lastfreier Bereich

Leistung AN Logistik Verteiler Kran 3
250A
CEE 125A FI Typ B
CEE 63A FI Typ B
2x CEE 32A FI Typ A8x Schuko FI Typ A
2x NH00 Abgang

Verteiler mit 5 Abgängen
- 2x Auslaufventil DN 20 mit 3/4" Schlauchverschraubung
- 2x Auslaufventil DN 25 mit 1 1/2" Schlauchverschraubung
-1x Absperrventil + Storz-Festkupplung Größe C 2" mit Blindkupplung

Interim Entsorgung Teil 1

Interim Entsorgung Teil 2

Gehweg

12 Stellplätze

53 Ersatzstellplätze

20 Stellplätze

9 Stellplätze

12 Stellplätze

H=9,2m

Zufahrt

4 St.pl.

Beh St.pl.

4 St.pl.

5
MPI für Entwicklungsbiologie

9
MPI Friedrich-Miescher-Labor

7
Werkstatt

11
MPI für Biologische Kybernetik

8
Biologische Kybernetik


14
Biologische Kybernetik

LEGENDE


- BESTAND
- BE - FLÄCHE
- BAUGRUBE
- BODENMIETE
- CONTAINER TU / BÜRO / MATERIAL
- SCHLEPPKURVENPRÜFUNG SATTELZUG
- SCHLEPPKURVENPRÜFUNG PKW
- VERKEHRSWEGEFÜHRUNG SATTELZUG
- TOR ZU-/AUSFAHRT
- BAUZAUN (DRAHTGITTER)
- BAUZAUN (HOLZ)
- GEHWEG UMLEITUNG
- ABBRUCH BÖSCHUNG
- FUNDAMENT KRAN
- VERBAULINIE
- RETTUNGSWEG
- GRUNDSTÜCKSGRENZE
- BAUSTROM
- BAUWASSERANSCHLUSS
- BETONLEITWAND

Bemessungsfahrzeuge

Sattelzug

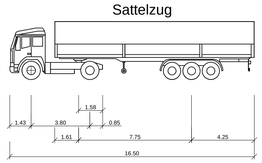

Großer LKW

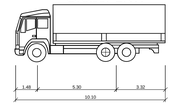

Index	Beschreibung / Revision	Datum	Gez.
a	Logistikphasenplan erstellt	09.02.2026	

ALLE MASSE SIND AM BAU ZU PRÜFEN!

Alle Brüstungs-, Vorlagen- und Öffnungsmasse ab OKFF.
Alle tragenden und konstruktiven Bauteile müssen nach geprüfter statischer Berechnung hergestellt werden.
Abmessungen und Aussparungen in Stahlbetonbauteilen sind nach den Schalplänen, bzw. nach der Statik herzustellen.
Die fertigungstechnischen und bauphysikalisch bestimmenden Angaben zur Konstruktion und Funktion sind vom Unternehmer verantwortlich nachzuprüfen.
Ebenso die Übereinstimmung der vom Planer angegebenen Zwangsmaße. Sämtliche sonstigen Unstimmigkeiten sind der Bauleitung unverzüglich mitzuteilen.

±0,00 = 467,60 m, ü. DHHN = OKFFB Erdgeschoss Institut Neubau



N

BAUHERR
MAX-PLANCK-GESELLSCHAFT
zur Förderung der Wissenschaften e.V.
Generalverwaltung -Bauabteilung-
Hofgartenstr. 8 - 80539 München

PROJEKT
Projektnummer: 000322

Institutserweiterung MPI der Kybernetik

MAX-PLANCK-INSTITUT für biologische Kybernetik
Paul-Ehrlich-Straße/Max-Planck-Ring, 72076 Tübingen

FACHPLANER | ARCHITEKT
PLANBEZEICHNUNG DER GRUNDLAGE
PLANERSTELLUNGSDATUM/BEARBEITER | ARCHITEKT

PLANBEZEICHNUNG
Institutserweiterung MPI der Kybernetik
ZEICHNUNG | GEWERK

LEISTUNGSPHASE
LOGISTIKPHASENPLAN I

	Institut	Projektkennung	Gebäude	Gewerk	Planart	Planbez.	Plannummer	LP	Index
Referenzplan Architekt	KYBE	000322					000		
Referenzplan Fachplaner									
PLAN-Nr.:	KYBE	000322							


DATUM 18.02.2026
MASSTAB 1:250
BLATTFORMAT DIN A0
BEARBEITER/GEPR.

LEGENDE

- BESTAND
- BE - FLÄCHE
- BAUMAßNAHME
- ENTSORGUNGSFLÄCHE (EF)
- CONTAINER ENTSORGUNG
- UMSCHLAG -/ LAGERFLÄCHE (UF / LF)
- FASSADENGERÜST ROHBAU
- ENTLADEZONE (EZ)
- CONTAINER BESPRECHUNG / BÜRO / TU
- AUFSTELLFLÄCHE CONTAINER MATERIAL
- ZUGANGSKONTROLLCONTAINER (ZUKO)
- KRAN SCHWENKBEGRENZUNG
- DREHKREUZ
- SCHLEPPKURVENPRÜFUNG SATTELZUG
- SCHLEPPKURVENPRÜFUNG PKW
- VERKEHRSWEGEFÜHRUNG SATTELZUG
- TOR ZU-/AUSFAHRT
- KRANAUFSTELLEFLÄCHE
- BAUSTROM
- BAUZAUN (DRAHTGITTER)
- BAUWASSERANSCHLUSS
- BAUZAUN (HOLZ)
- BETONLEITWAND
- GEHWEG UMLEITUNG
- RETTUNGSWEG
- GEGENSPRECHANLAGE
- SCHRANKE
- GRUNDSTÜCKSGRENZE

Bemessungsfahrzeuge

Sattelzug

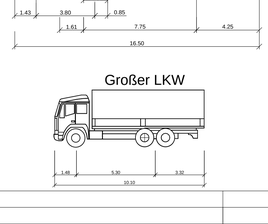

Großer LKW

Index	Beschreibung / Revision	Datum	Gez.
a	Logistikphasenplan erstellt	09.02.2026	

ALLE MASSE SIND AM BAU ZU PRÜFEN!

Alle Brüstungs-, Vorlagen- und Öffnungsmasse ab OKFF.
Alle tragenden und konstruktiven Bauteile müssen nach geprüfter statischer Berechnung hergestellt werden.
Abmessungen und Aussparungen in Stahlbetonbauteilen sind nach den Schalplänen, bzw. nach der Statik herzustellen.
Die fertigungstechnischen und bauphysikalisch bestimmenden Angaben zur Konstruktion und Funktion sind vom Unternehmer verantwortlich nachzuprüfen.
Ebenso die Übereinstimmung der vom Planer angegebenen Zwangsmaße. Sämtliche sonstigen Unstimmigkeiten sind der Bauleitung unverzüglich mitzuteilen.

±0,00 = 467,60 m, ü. DHHN = OKFFB Erdgeschoss Institut Neubau

BAUHERR
MAX-PLANCK-GESELLSCHAFT
zur Förderung der Wissenschaften e.V.
Generalverwaltung -Bauabteilung-
Hofgartenstr. 8 - 80539 München

PROJEKT
Projektnummer: 000322

Institutserweiterung MPI der Kybernetik

MAX-PLANCK-INSTITUT für biologische Kybernetik
Paul-Ehrlich-Straße/Max-Planck-Ring, 72076 Tübingen

FACHPLANER | ARCHITEKT
PLANBEZEICHNUNG DER GRUNDLAGE
PLANERSTELLUNGSDATUM/BEARBEITER | ARCHITEKT

PLANBEZEICHNUNG
Institutserweiterung MPI der Kybernetik
ZEICHNUNG | GEWERK

LEISTUNGSPHASE
LOGISTIKPHASENPLAN II

Index	Projektnummer	Gebäude	Gewerk	Planart	Planbez.	Plannummer	LP	Index
Referenzplan Architekt	KYBE	000322				000		
Referenzplan Fachplaner								

DATUM 18.02.2026 | BEARBEITER/GEPR.
MASSTAB 1:250 | BLATTFORMAT DIN A0

PLAN-Nr.:	Institut	Projektnummer	Gebäude	Gewerk	Planart	Planbez.	Plannummer	LP	Index
	KYBE	000322							

LEGENDE


- BESTAND
- BE - FLÄCHE
- BAUMAßNAHME
- FASSADENGERÜST
- ENTSORGUNGSFLÄCHE (EF)
- CONTAINER ENTSORGUNG
- UMSCHLAG -/ LAGERFLÄCHE (UF / LF)
- ENTLADEZONE (EZ)
- CONTAINER BESPRECHUNG / BÜRO / TU
- AUFSTELLFLÄCHE CONTAINER MATERIAL
- ZUGANGSKONTROLLCONTAINER / LOG (LOG / ZUKO)
- KRAN SCHWENKBEGRENZUNG
- DREHKREUZ
- SCHLEPPKURVENPRÜFUNG SATTELZUG
- SCHLEPPKURVENPRÜFUNG PKW
- VERKEHRSWEGEFÜHRUNG SATTELZUG
- BAUAUFZUG/LASTENAUFZUG
- TOR ZU-/AUSFAHRT
- BAUSTROM
- ZUGANG GEBÄUDE
- BAUWASSERANSCHLUSS
- BAUZAUN (DRAHTGITTER)
- BAUZAUN (HOLZ)
- BETONLEITWAND
- GEHWEG UMLEITUNG
- RETTUNGSWEG
- GEGENSPRECHANLAGE
- SCHRANKE
- GRUNDSTÜCKSGRENZE

Bemessungsfahrzeuge

Sattelzug



Großer LKW

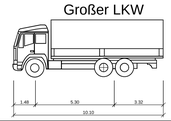

Index	Beschreibung / Revision	Datum	Gez.
a	Logistikphasenplan erstellt	09.02.2026	

ALLE MASSE SIND AM BAU ZU PRÜFEN!

Alle Brüstungs-, Vorlagen- und Öffnungsmasse ab OKFF.
Alle tragenden und konstruktiven Bauteile müssen nach geprüfter statischer Berechnung hergestellt werden.
Abmessungen und Aussparungen in Stahlbetonbauteilen sind nach den Schalplänen, bzw. nach der Statik herzustellen.
Die fertigungstechnischen und bauphysikalisch bestimmenden Angaben zur Konstruktion und Funktion sind vom Unternehmer verantwortlich nachzuprüfen.
Ebenso die Übereinstimmung der vom Planer angegebenen Zwangsmaße. Sämtliche sonstigen Unstimmigkeiten sind der Bauleitung unverzüglich mitzuteilen.

±0,00 = 467,60 m, ü. DHHN = OKFFB Erdgeschoss Institut Neubau



BAUHERR
MAX-PLANCK-GESELLSCHAFT
zur Förderung der Wissenschaften e.V.
Generalverwaltung -Bauabteilung-
Hofgartenstr. 8 - 80539 München

PROJEKT
Projektnummer: 000322

Institutserweiterung MPI der Kybernetik

MAX-PLANCK-INSTITUT für biologische Kybernetik
Paul-Ehrlich-Straße/Max-Planck-Ring, 72076 Tübingen

FACHPLANER | ARCHITEKT
PLANBEZEICHNUNG DER GRUNDLAGE
PLANERSTELLUNGSDATUM/BEARBEITER | ARCHITEKT


PLANBEZEICHNUNG
Institutserweiterung MPI der Kybernetik
ZEICHNUNG | GEWERK

LEISTUNGSPHASE
LOGISTIKPHASENPLAN III

Referenzplan Architekt	Institut	Projektnummer	Gebäude	Gewerk	Planart	Planbez.	Plannummer	LP	Index
Referenzplan Fachplaner	KYBE	000322					000		

DATUM 18.02.2026 | BEARBEITER/GEPR.
MASSTAB 1:250 | BLATTFORMAT DIN A0

PLAN-Nr.: KYBE 000322

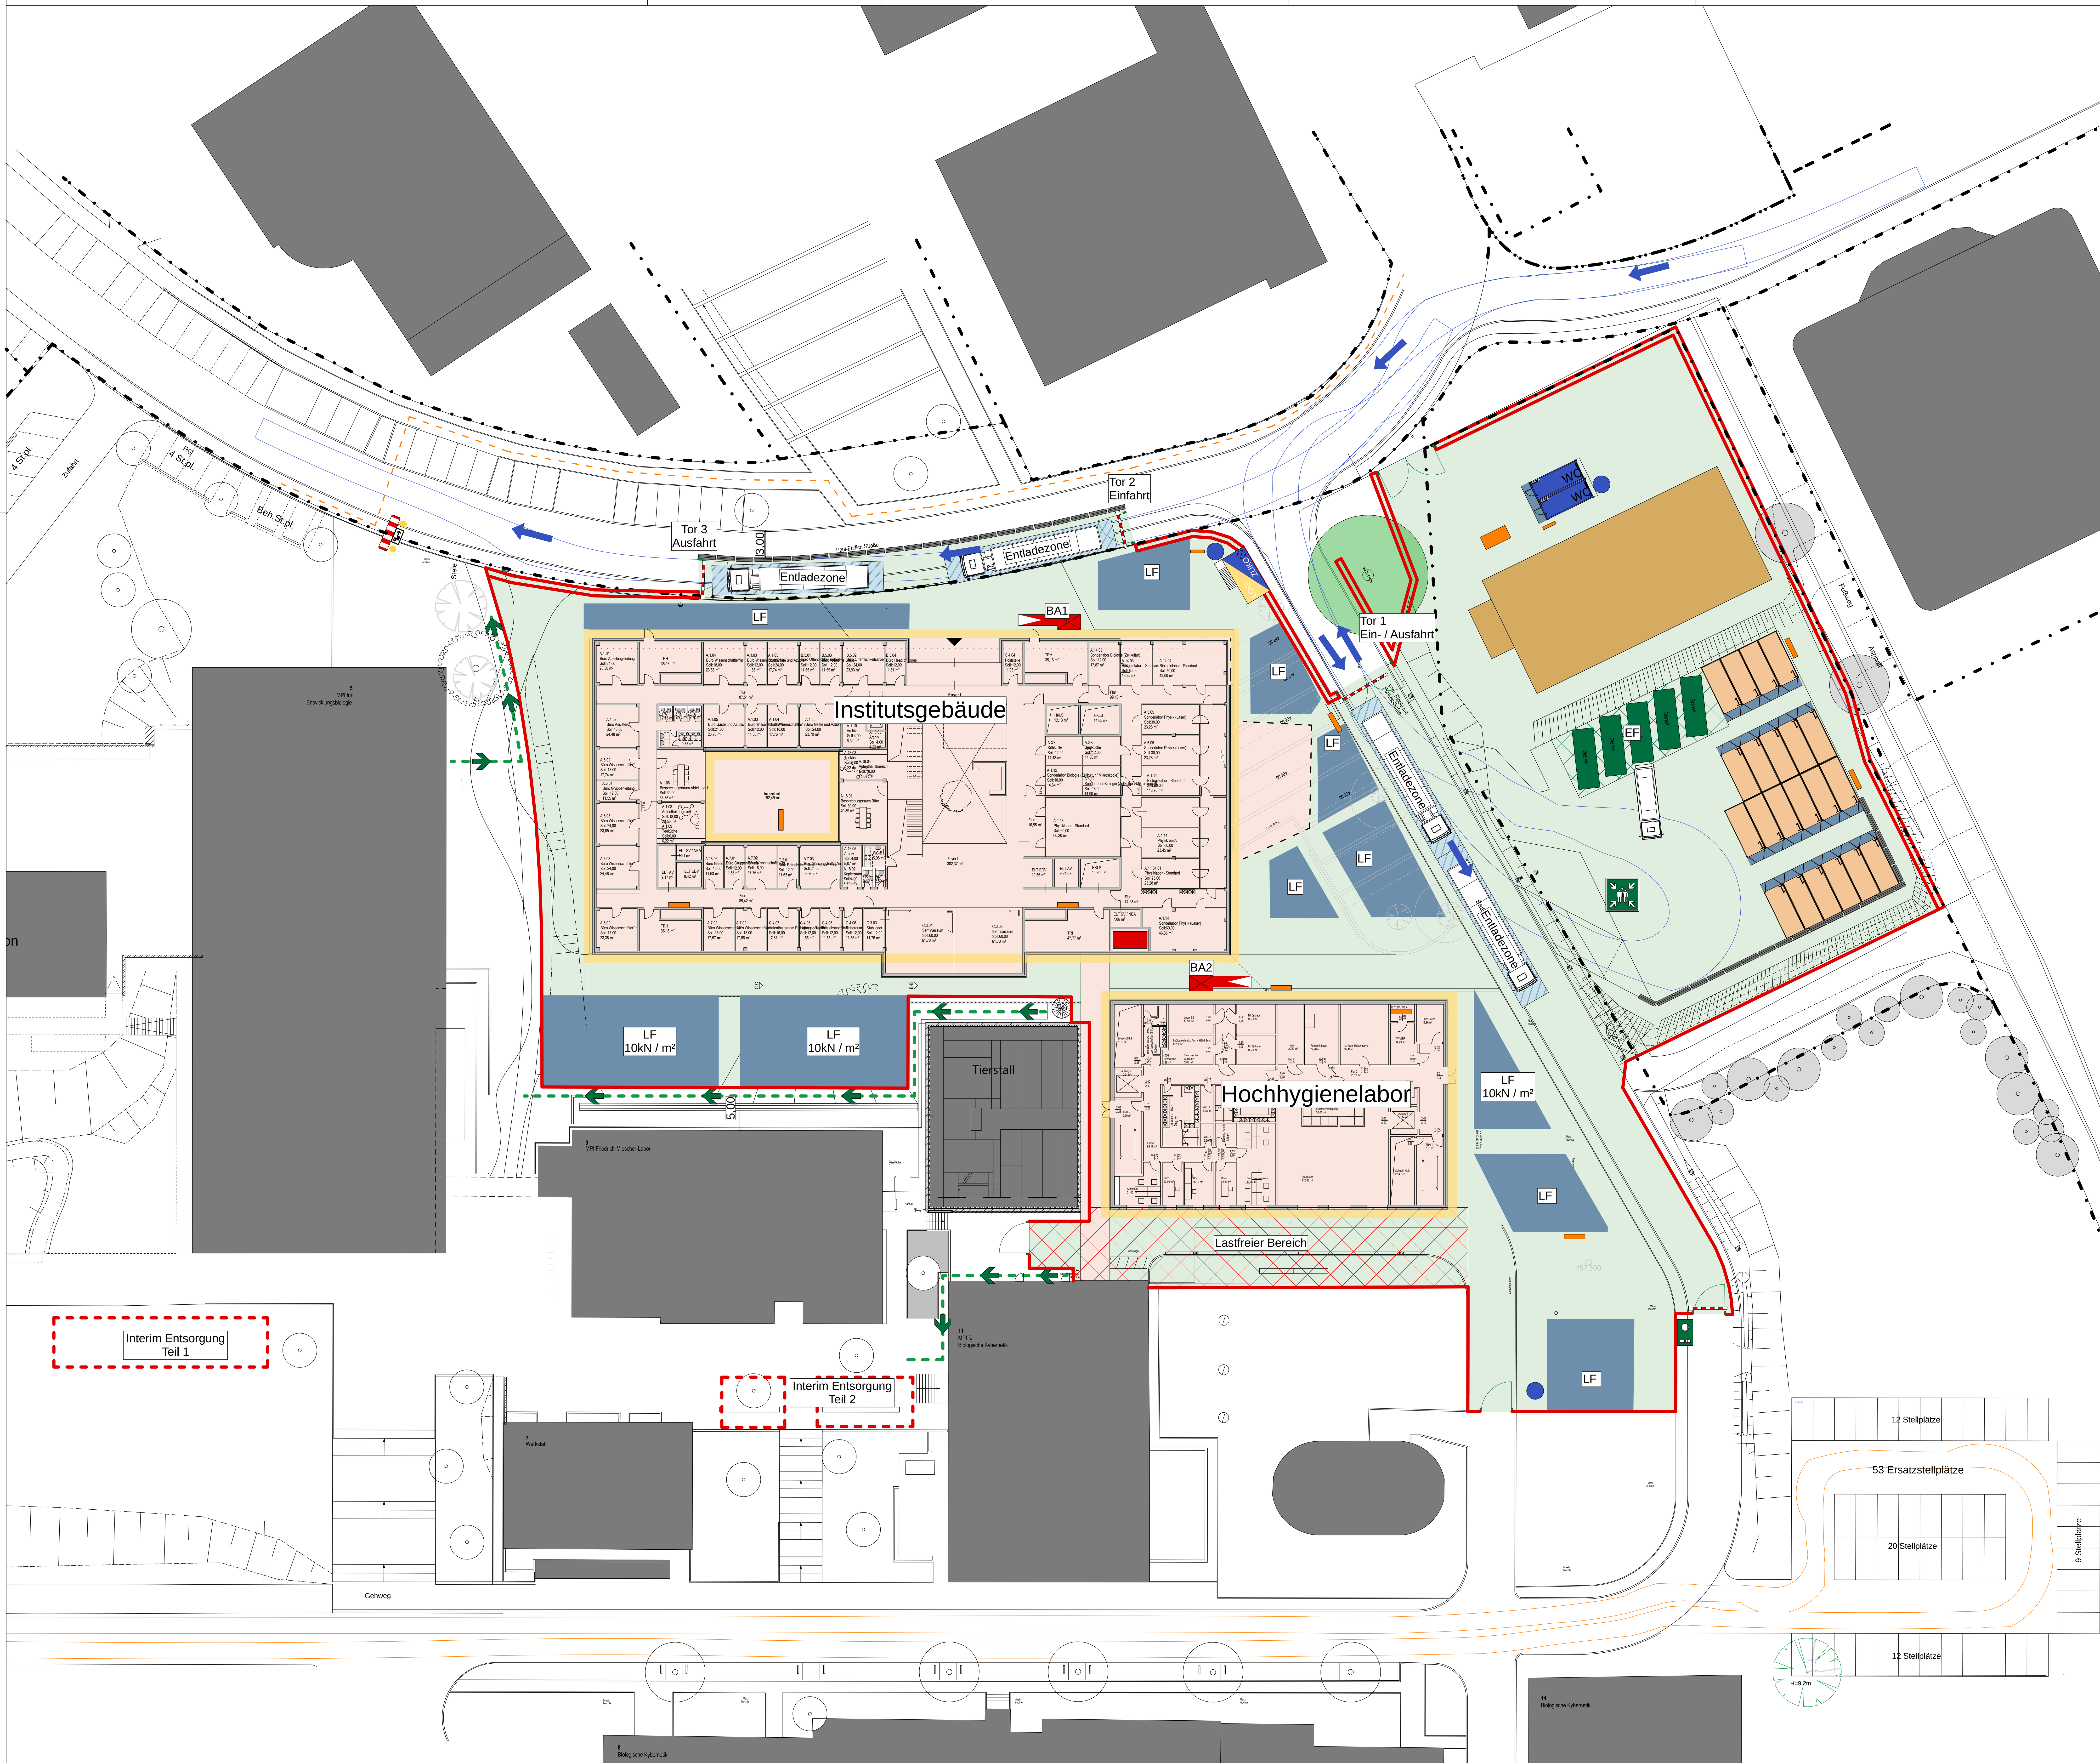


LEGENDE


- BESTAND
- BE - FLÄCHE
- BAUMAßNAHME
- FASSADENGERÜST
- ENTSORGUNGSFLÄCHE (EF)
- CONTAINER ENTSORGUNG
- UMSCHLAG -/ LAGERFLÄCHE (UF / LF)
- ENTLADEZONE (EZ)
- CONTAINER BESPRECHUNG / BÜRO / TU
- CONTAINER MATERIAL
- ZUGANGSKONTROLLCONTAINER / LOG
- DREHKREUZ
- SCHLEPPKURVENPRÜFUNG SATTELZUG
- SCHLEPPKURVENPRÜFUNG SATTELZUG
- VERKEHRSWEGEFÜHRUNG SATTELZUG
- BAUAUFZUG/LASTENAUFZUG
- TOR ZU-/AUSFAHRT
- ZUGANG GEBÄUDE
- BAUSTROM
- BAUZAUN (DRAHTGITTER)
- BAUWASSERANSCHLUSS
- BAUZAUN (HOLZ)
- BETONLEITWAND
- GEHWEG UMLEITUNG
- RETTUNGSWEG
- GEGENSPRECHANLAGE
- SCHRANKE
- GRUNDSTÜCKSGRENZE

Bemessungsfahrzeuge

Sattelzug

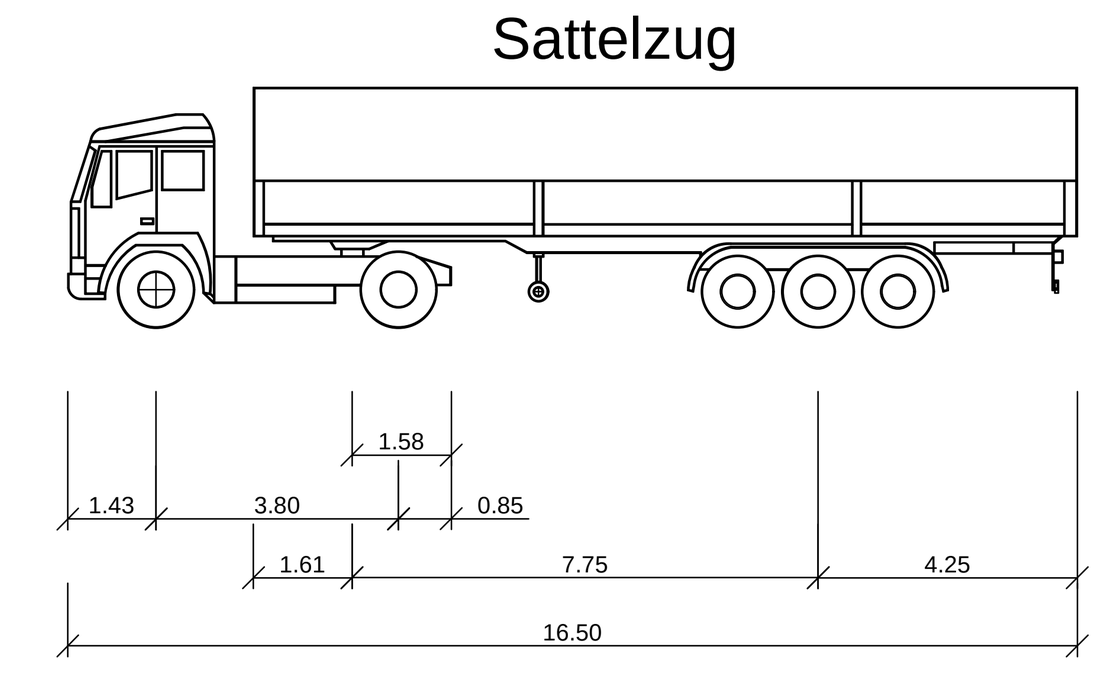

Großer LKW

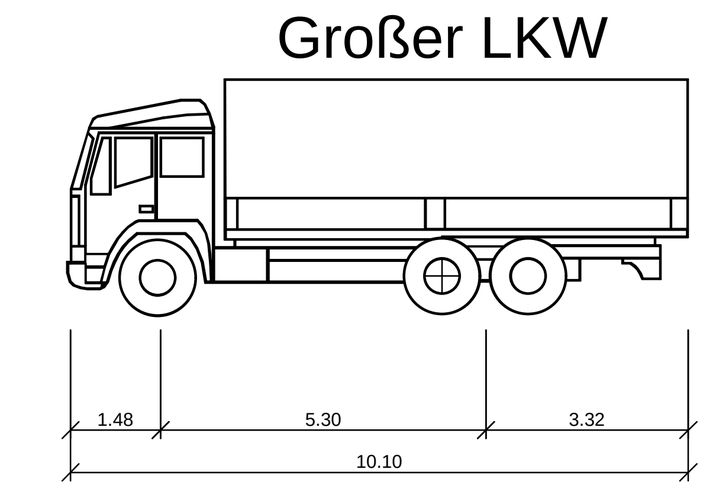


Index	Beschreibung / Revision	Datum	Gez.
a	Logistikphasenplan erstellt	09.02.2026	

ALLE MASSE SIND AM BAU ZU PRÜFEN!

Alle Brüstungs-, Vorlagen- und Öffnungsmasse ab OKFF.
Alle tragenden und konstruktiven Bauteile müssen nach geprüfter statischer Berechnung hergestellt werden.
Abmessungen und Aussparungen in Stahlbetonbauteilen sind nach den Schalplänen, bzw. nach der Statik herzustellen.
Die fertigungstechnischen und bauphysikalisch bestimmenden Angaben zur Konstruktion und Funktion sind vom Unternehmer verantwortlich nachzuprüfen.
Ebenso die Übereinstimmung der vom Planer angegebenen Zwangsmaße. Sämtliche sonstigen Unstimmigkeiten sind der Bauleitung unverzüglich mitzuteilen.

±0,00 = 467,60 m, ü. DHHN = OKFFB Erdgeschoss Institut Neubau

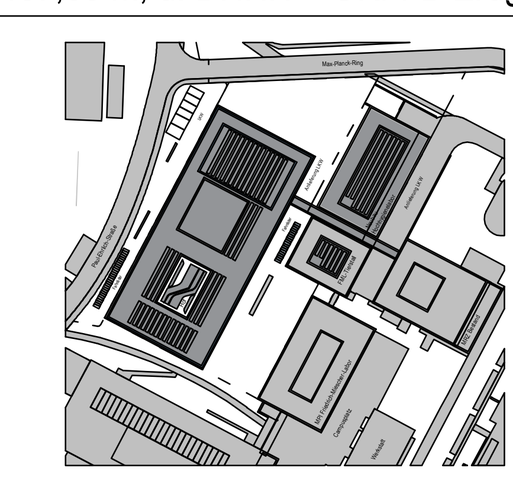

N

BAUHERR
MAX-PLANCK-GESELLSCHAFT
zur Förderung der Wissenschaften e.V.
Generalverwaltung -Bauabteilung-
Hofgartenstr. 8 - 80539 München

PROJEKT
Projektnummer: 000322
Institutserweiterung MPI der Kybernetik
MAX-PLANCK-INSTITUT für biologische Kybernetik
Paul-Ehrlich-Straße/Max-Planck-Ring, 72076 Tübingen

FACHPLANER

ARCHITEKT
PLANBEZEICHNUNG DER GRUNDLAGE
PLANERSTELLUNGSDATUM/BEARBEITER
ARCHITEKT

PLANBEZEICHNUNG
Institutserweiterung MPI der Kybernetik
ZEICHNUNG
GEWERK

LEISTUNGSPHASE
LOGISTIKPHASENPLAN IV

	Institut	Projektkennung	Gebäude	Gewerk	Planart	Planbez.	Plannummer	LP	Index
Referenzplan Architekt	KYBE	000322					000		
Referenzplan Fachplaner									

DATUM: 18.02.2026
BEARBEITER/GEPR.:
MASSTAB: 1:250
BLATTFORMAT: DIN A0

PLAN-Nr.:	Institut	Projektkennung	Gebäude	Gewerk	Planart	Planbez.	Plannummer	LP	Index
	KYBE	000322							