
1.UG(Institut Neubau)

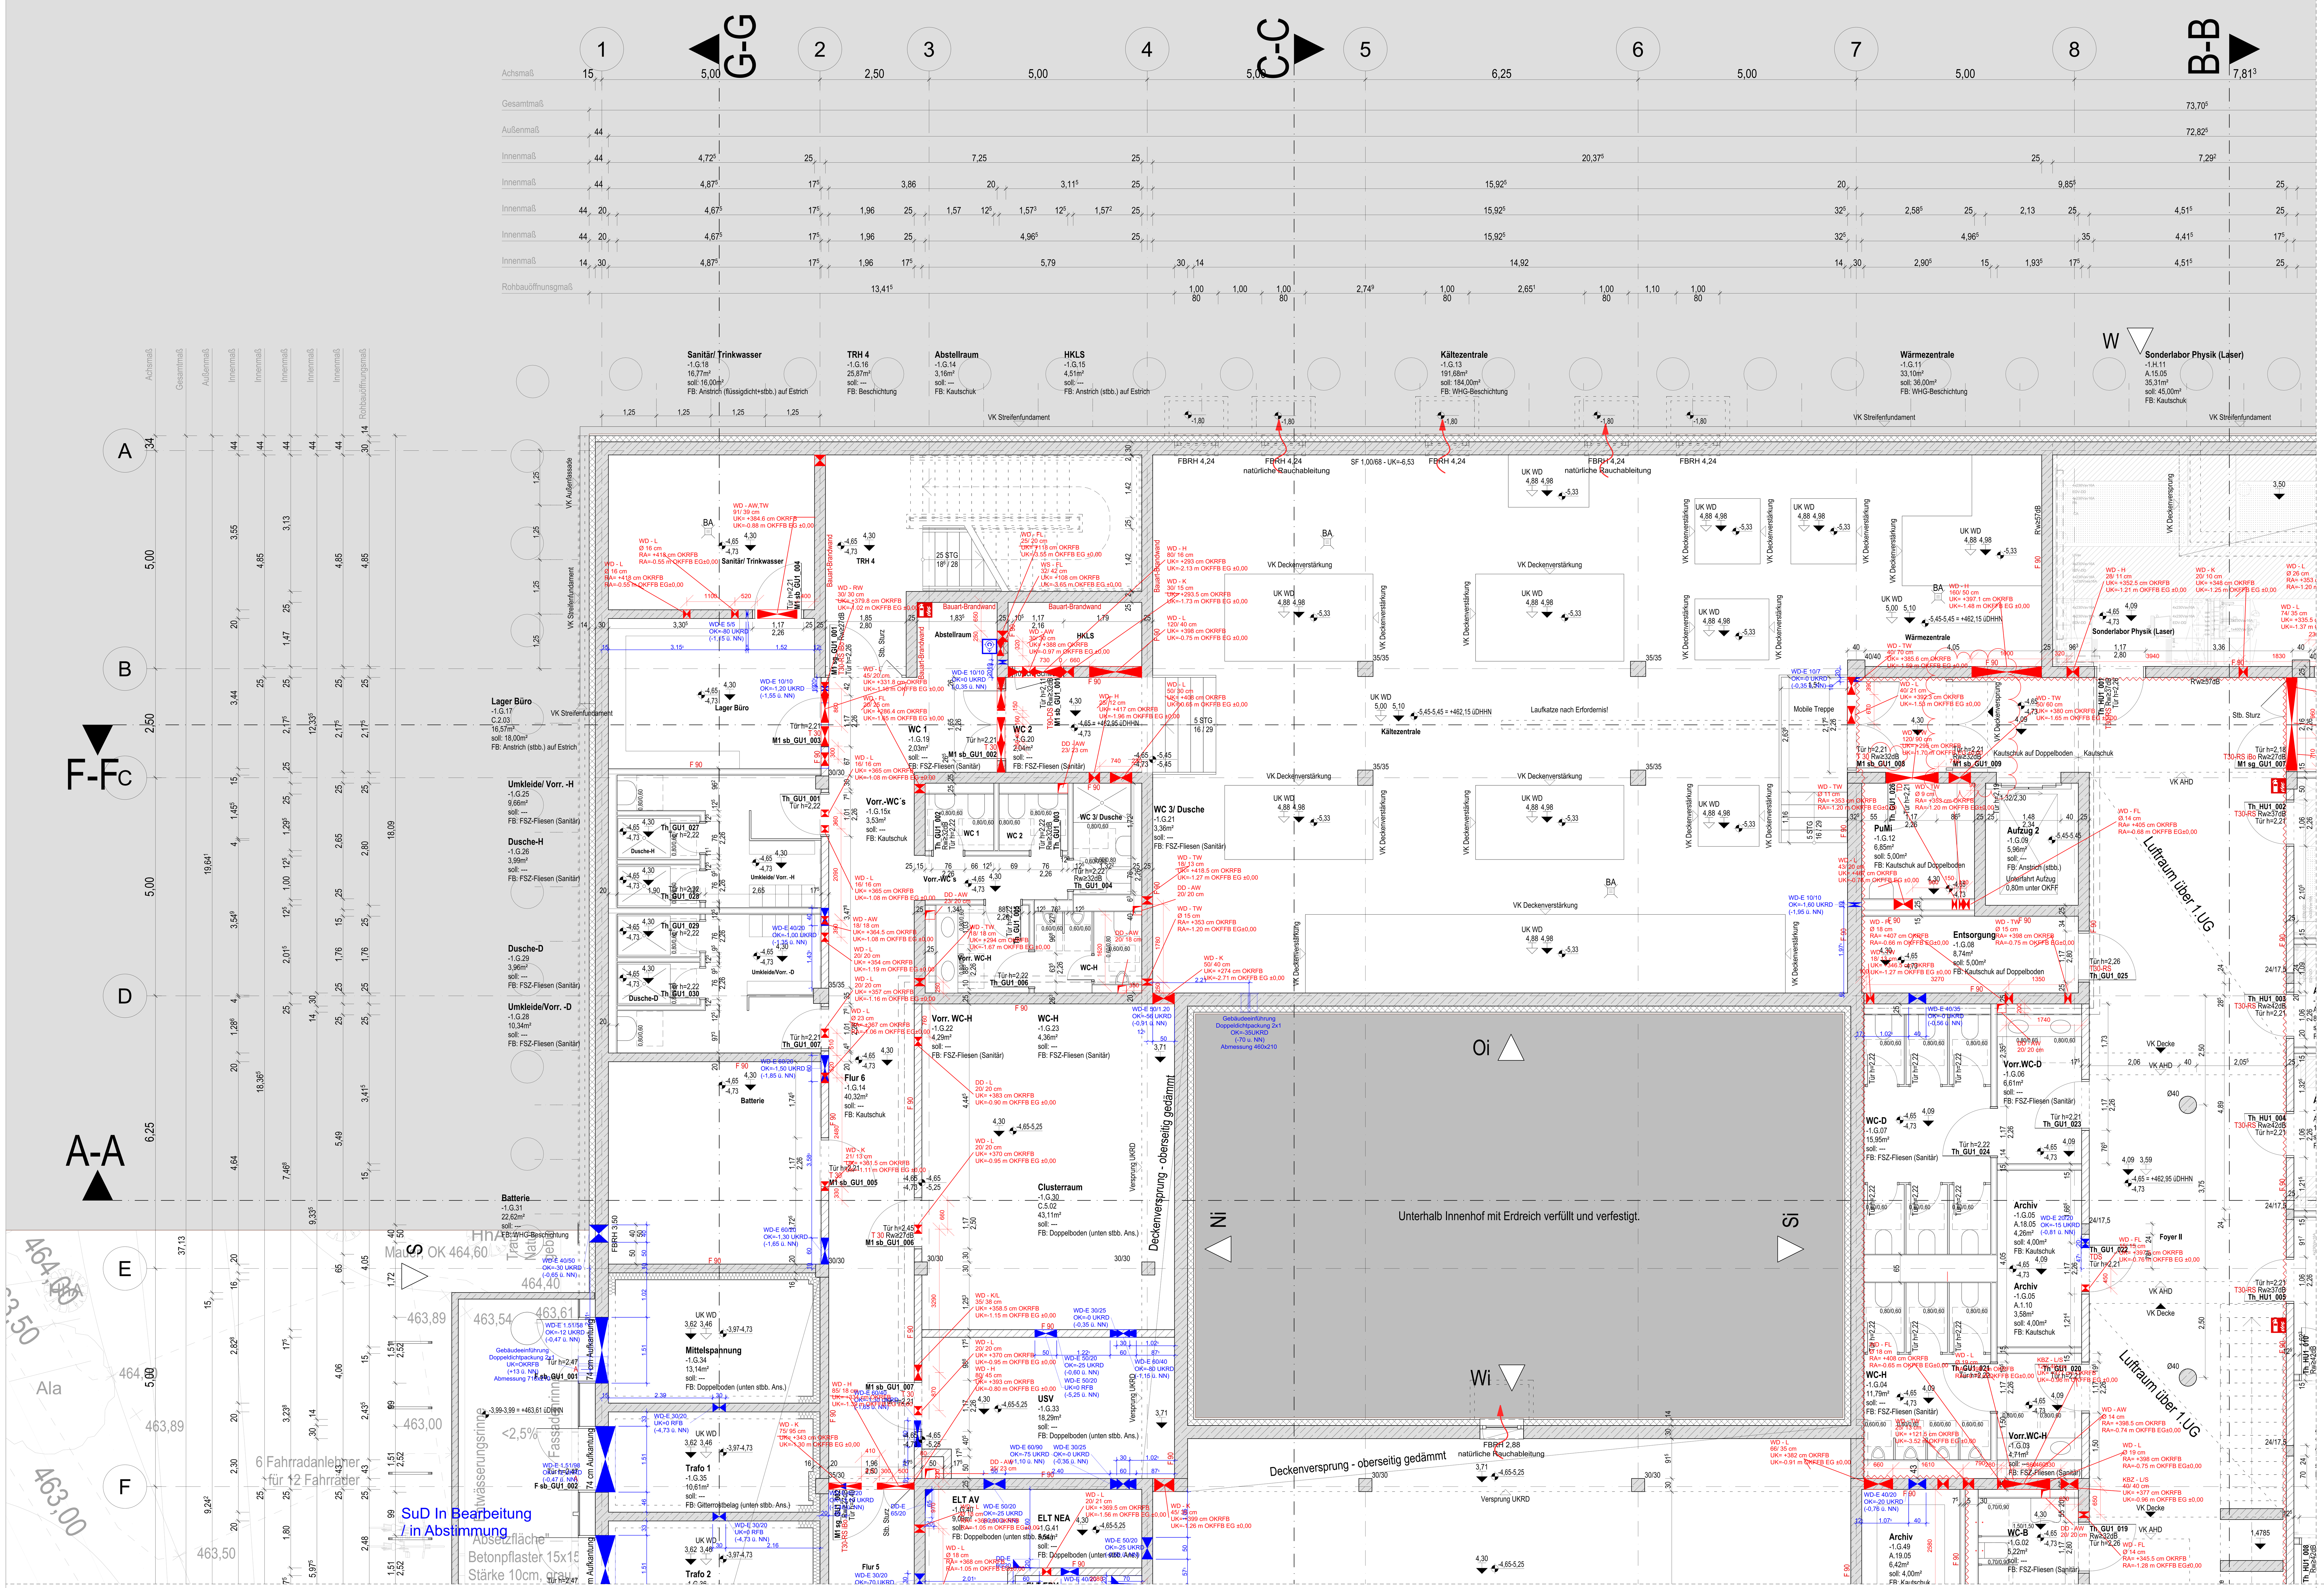

Anschlussplan-Nr.: KYBE_000322__**G3**_A___G__U1_000_5_

Anschlussplan-Nr.: KYBE_000322__**H2**_A___G__U1_000_5_

LEGENDE:

- Bestand
- Stahlbeton (Stb.)
- Stahlbeton WU (WU-Beton)
- Stahlbetonfertigteil
- Mauerwerk (MW)
- Leichte Trennwand (TW)
- Glasswand (GW)
- Stahlglasfassade (SGF)
- Daemmung weich
- Daemmung hart
- Abbruch
- Schacht nach unten
- Schacht nach oben
- Wanddurchbruch
- Wandschlitz
- Deckendurchbruch
- E- Elektro
- H- Heizung
- L- Lueftung
- S- Sanitaer
- Bodeneinlauf
- BE Bodeneinlauf
- RR Regenrohr
- HK Heizkoerper

- FBRH Bruestungshoehe von OKFF bis OK Fertigbruestung
- RBRH Bruestungshoehe von OKFF bis OK Rohbruestung
- Breite / Hoehe: Tuerhoehen ab OKFF, Fensterhoehen gem. bemasste Breite
- OKFF/OKRB: Hoehenunterschied
- FFB Fertigfussboden
- RB Rohboden
- OKFF Oberkante Fertigfussboden
- OKRB Oberkante Rohfussboden
- Oberkante Fertigfussboden (Schnittdarstellung)
- Oberkante Rohfussboden (Schnittdarstellung)
- UKD Unterkante Rohdecke
- DVS Rohdeckenversprung
- OKS Oberkante Betonschwelle
- OKR Oberkante Roh
- OK Oberkante
- UK Unterkante
- VK Vorderkante
- UZ Unterzug
- AHD Abhangdecke
- 2,50: Lichte Raumhoehe von OKFF bis UK Abhangdecke. Bei lichten Deckenzwischenraeumen 10cm Konstruktionshoehe beachten
- 3,35: Lichte Raumhoehe von OKFF bis UK Rohdecke
- (105,80): Hoehe Bestandsgelaende ueDHHN gem. Angabe Vermesser

- HOBO Hohlraumboden
- DOBO Doppelboden
- WDVS Waermedaemm-Verbundsystem
- GT Glastuer / Rohrrahmentuer mit Glasfuellung
- FV Festverglasung
- OL Oberlicht
- DK Dreh-Kippfluegel
- D Drehfluegel
- V-VD Vollverdunkelung
- T-VD Teilverdunkelung
- SS Sonnenschutz außenliegend, motorisch betrieben
- BS Blendschutz innenliegend, manuell betrieben
- M Motor fuer z.B. Sonnenschutz- / RA-Anlagen
- WSG Wetterschutzgitter

Brandschutz

- fb+wmB Brandwand (Bauart) (fb+wmB/EI90-M/REI90-M)
- fb Wand feuerbeständig (F90 / EI90 / REI90)
- fh Wand feuerhemmend (F30 / EI30 / REI30)
- FST Fahrschachttür nach DIN EN 81 58 oder DIN18 091
- dts Tür dichtschließend/ selbstschließend
- T30 Tür T30 (fh/EI$_2$30-C)
- T30RS Tür T30-RS (fh+rdts/EI$_2$30-CS$_{200}$)
- Bereich Sprinklerung
- Mobile Trennwand
- Vorhänge zur Verdunkelung

Höhenbezugssystem:

alle Höhenangaben in DHHN 2016
Höhenbeispiel:

DHHN 2016:	450.000m
Tübinger Höhe:	449.935m
ü.NN:	455.050m

WANDAUFBAUTEN

1,1,1

Bauart:
0 - Bestand
1 - Stahlbeton
2 - Mauerwerk
3 - Metallständerwerk auf Rohboden
4 - Metallständerwerk auf Estrich
5 - Vorsatzschale auf Rohboden
6 - Vorsatzschale auf Estrich
7 - Systemtrennwand, Glas
8 - Systemtrennwand
9 - Stahlkonstruktion
10 - Porenbeton
11 - WDVS
12 - Fassadenanschluss

Nachbehandlung, bei Metallständerwerk Art der Beplankung:
0 - keine Nachbehandlung
1 - entgratet
2 - Fugenglattstrich
3 - Gipsputz MG IVa, Q3/Bemusterung bei Anstrich
4 - Kalkzementputz MG P IIb (z.B. Untergrund Fliesen)
5 - Trockenbau, gespachtelt Q2
6 - Trockenbau, gespachtelt Q3
7 - Trockenbau, nur Fugen gespachtelt, Feuchtraum
8 - Trockenbau, nur Fugen gespachtelt
9 - TOP-Coat, verklebtes Glasgewebe + Spachtelung
10 - Massivwand, verputzt Q2

Endbehandlung:
0 - keine Endbehandlung
1 - Anstrich, staubbindend (einfache Qualität)
2 - Anstrich, NAB 1 (z.B. Büro, Flure)
3 - Anstrich 2-lagig NAB 1 wasch-, reinigungs- und desinfektionsmittelbeständig (z.B. Labor, Lager, Archivräume)
4 - Holzverkleidung/ -vorsatzschalen, mikroperforiert, absorbierend/ reflektierend
5 - Fliesen, Raumhoch (falls AHD = deckenhoch) gem. Endbehandlung '2', wasserabweisend
6 - Wandspiegel aus fugenloser HPL-Rückwand
7 - Holzwolle-Mehrschichtplatte
8 - TOP-Coat, 2-maliger Anstrich (H_2O_2 begasbar)


INDEX	Index Aenderung / Ergaenzung	Index Datum	Index Gezeichnet von
1	Planfortschreibung und Einpflegung Prüfanmerkungen aus Lp3	04.11.2025	RM
2	Planfortschreibung	08.12.2025	RM
3	Stärke Vorsatzschalen angepasst, Brandschutz tlw. überarbeitet und Planfortschreibung	22.01.2026	RM
d	Planfortschreibung, Anpassung der Plancodierung u. Integration der Fachplanung ELT/HLS/Labor	24.03.2026	RM
e	Planfortschreibung, Integration der Fachplanung ELT/HLS/Labor	08.05.2026	RM
f	Planfortschreibung	16.07.2026	RM
g	Planfortschreibung	04.09.2026	RM

HISTORIE ARCHITEKT

ALLE MASSE SIND AM BAU ZU PRÜFEN!

Alle Brüstungs-, Vorlagen- und Öffnungsmasse ab OKFF.
Alle tragenden und konstruktiven Bauteile müssen nach geprüfter statischer Berechnung hergestellt werden.
Abmessungen und Aussparungen in Stahlbetonbauteilen sind nach den Schalplänen, bzw. nach der Statik herzustellen.
Die fertigungstechnischen und bauphysikalisch bestimmenden Angaben zur Konstruktion und Funktion sind vom Unternehmer verantwortlich nachzuprüfen.
Ebenso die Übereinstimmung der vom Planer angegebenen Zwangsmaße. Sämtliche sonstigen Unstimmigkeiten sind der Bauleitung unverzüglich mitzuteilen.

±0,00 = 467,60 m, ü. DHHN = OKFFB Erdgeschoss Institut Neubau

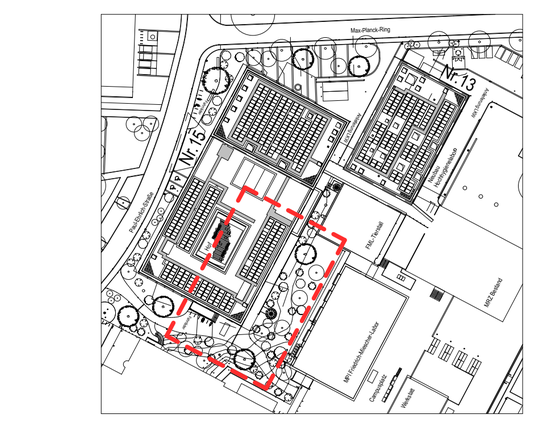

N

BAUHERR
MAX-PLANCK-GESELLSCHAFT
zur Förderung der Wissenschaften e.V.
Generalverwaltung -Bauabteilung-
Hofgartenstr. 8 - 80539 München

PROJEKT
Projektnummer: 000322
Institutserweiterung MPI der Kybernetik
MAX-PLANCK-INSTITUT für biologische Kybernetik
Max-Planck-Ring 13 und 15, 72076 Tübingen

FACHPLANER

ARCHITEKT
PLANBEZEICHNUNG DER GRUNDLAGE
Grundriss 1.Untergeschoss - Institut Gebäude Bauteil G4

PLANERSTELLUNGSDATUM/BEARBEITER
04.08.2025
ARCHITEKT

PLANBEZEICHNUNG
Institutserweiterung MPI der Kybernetik
ZEICHNUNG
Institut Gebäude Bauteil G4, 1.Untergeschoss
GEWERK
Architektur
LEISTUNGSPHASE
5, Ausführungsplanung

	Institut	Projektkennung	Gebäude	Gewerk	Dokumententart	Planbez.	Plannummer	LP	Status	Index
Referenzplan Fachplaner	KYBE	_000322	H__	410	G	_U1	000	5	V	a
Referenzplan Fachplaner	KYBE	_000322	GH_	XDS	G	_U1	000	5	P	_
Referenzplan Fachplaner	KYBE	_000322	GH_	EDS	G	_U1	100	5	V	b

DATUM 16.09.2026
BEARBEITER/GEPR.
MASSTAB 1:50
BLATTFORMAT 1,289 / 0,841

PLAN-Nr.:	Institut	Projektkennung	Gebäude	Gewerk	Dokumententart	Planbez.	Plannummer	LP	Status	Index
	KYBE	_000322	_G4	A__	G	_U1	050	5	V	g