
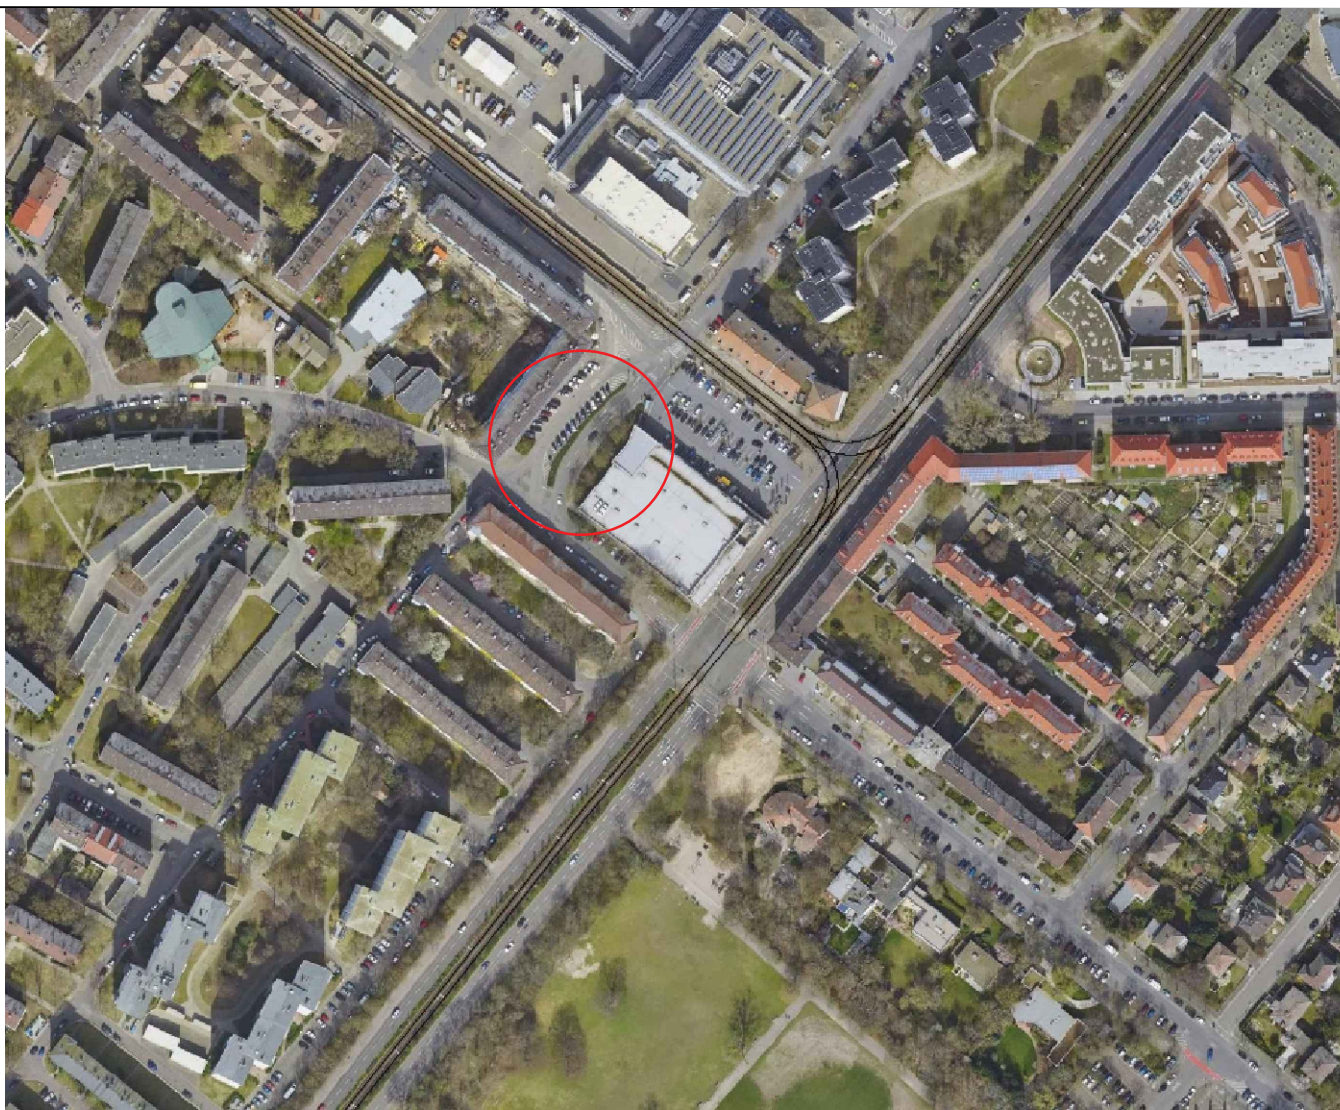


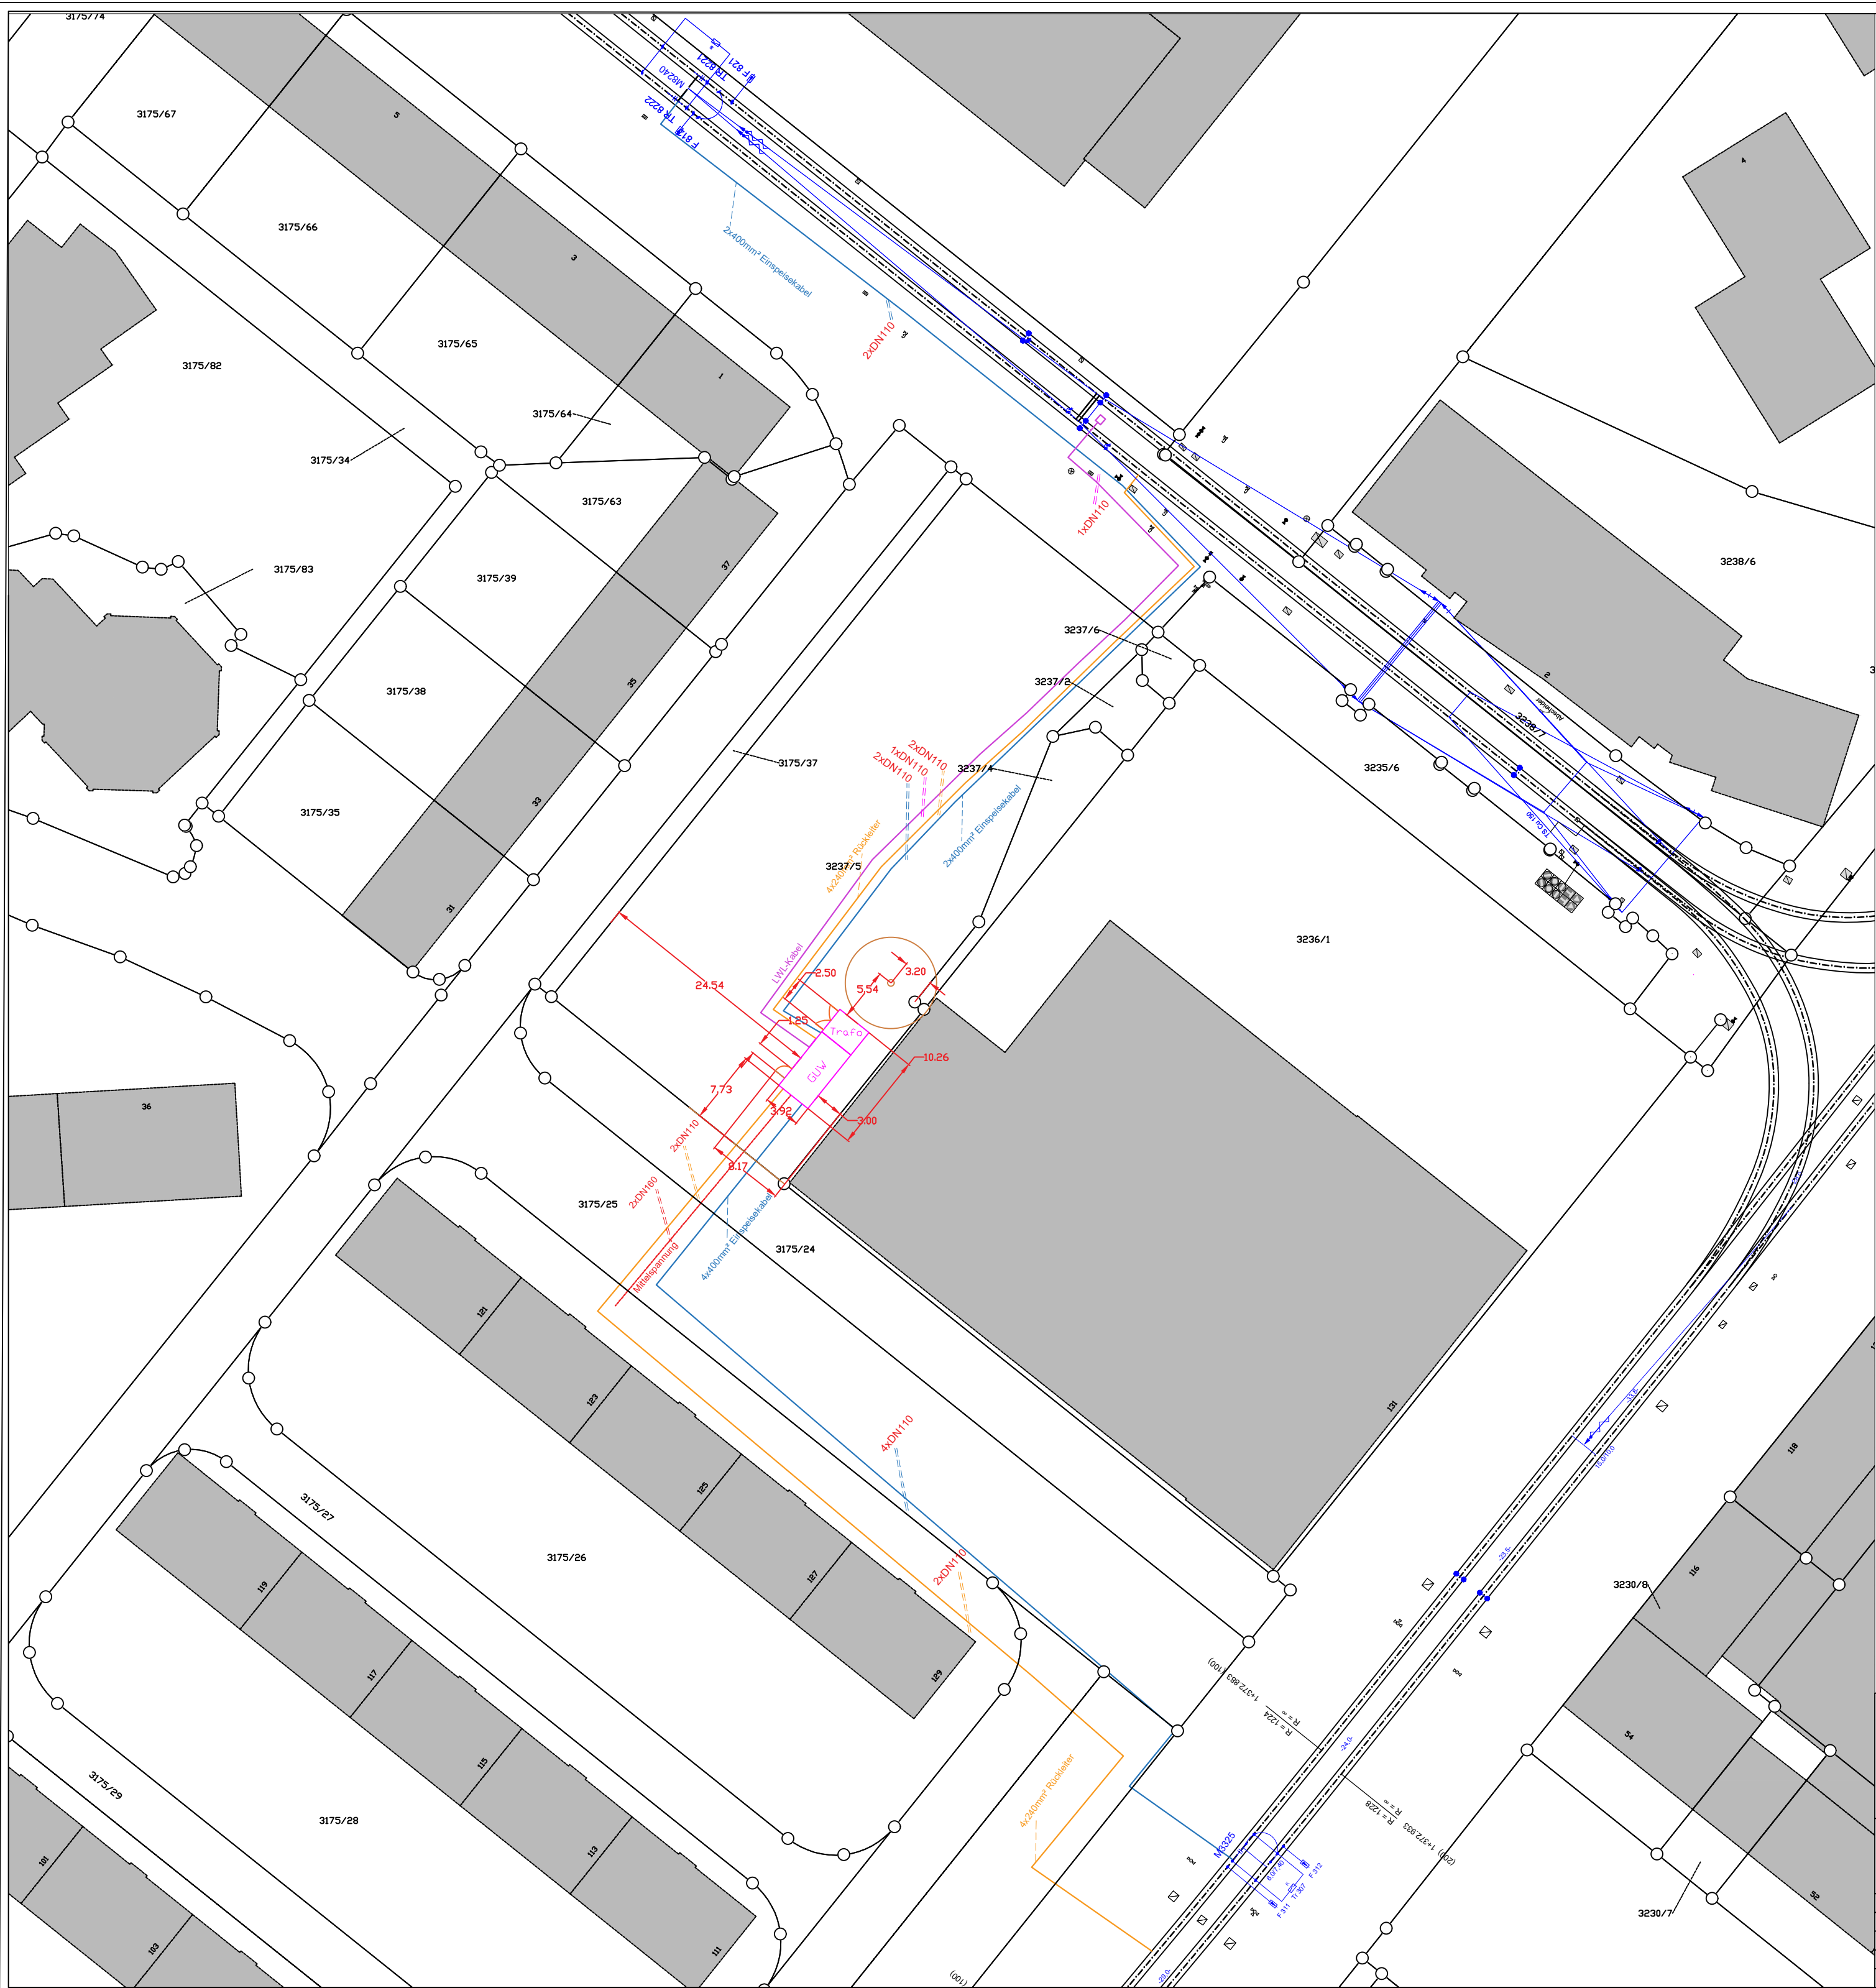


Legende

Speisekabel
Rückleiter
LWL-Kabel

GUV/Trafo-Bereich


Baum mit Krone

Tür

 

In den Farben siehe links
Nur als Bsp.
Verbindet Beschrift. und
Bauelement

--- Kabel
--- Leerrohr

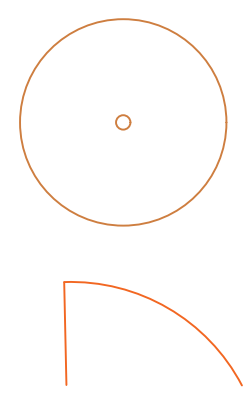

 Mannheim, den ____						Maßstab: 1:1000	
68165 Mannheim Möhlstraße 27 Tel.: 0621/465-0						Plan-Nr.: 20251127_GUV_03_0016	Blätter: 1
						Anlage: GUV	Blatt: 1
						Lu(VBL)	
Änderungen Beschr. Legende	06.05.26	Gruber D.		Datum	Name	V251 Südwest Stadion EDEKA	
Anpassung nach absprachen	17.02.26	Gruber D.	Bear.	14.10.24	Gruber D.		
Eintragung Baum und Bem.	10.02.26	Gruber D.	Gepr.	14.10.24	Andes S.		
Anpassen Kopfbereich	17.12.25	Gruber D.	Gez.	14.10.24	Gruber D.		
Änderung	Datum	Name	Urspr.			Ers. f.	Ers. d.