


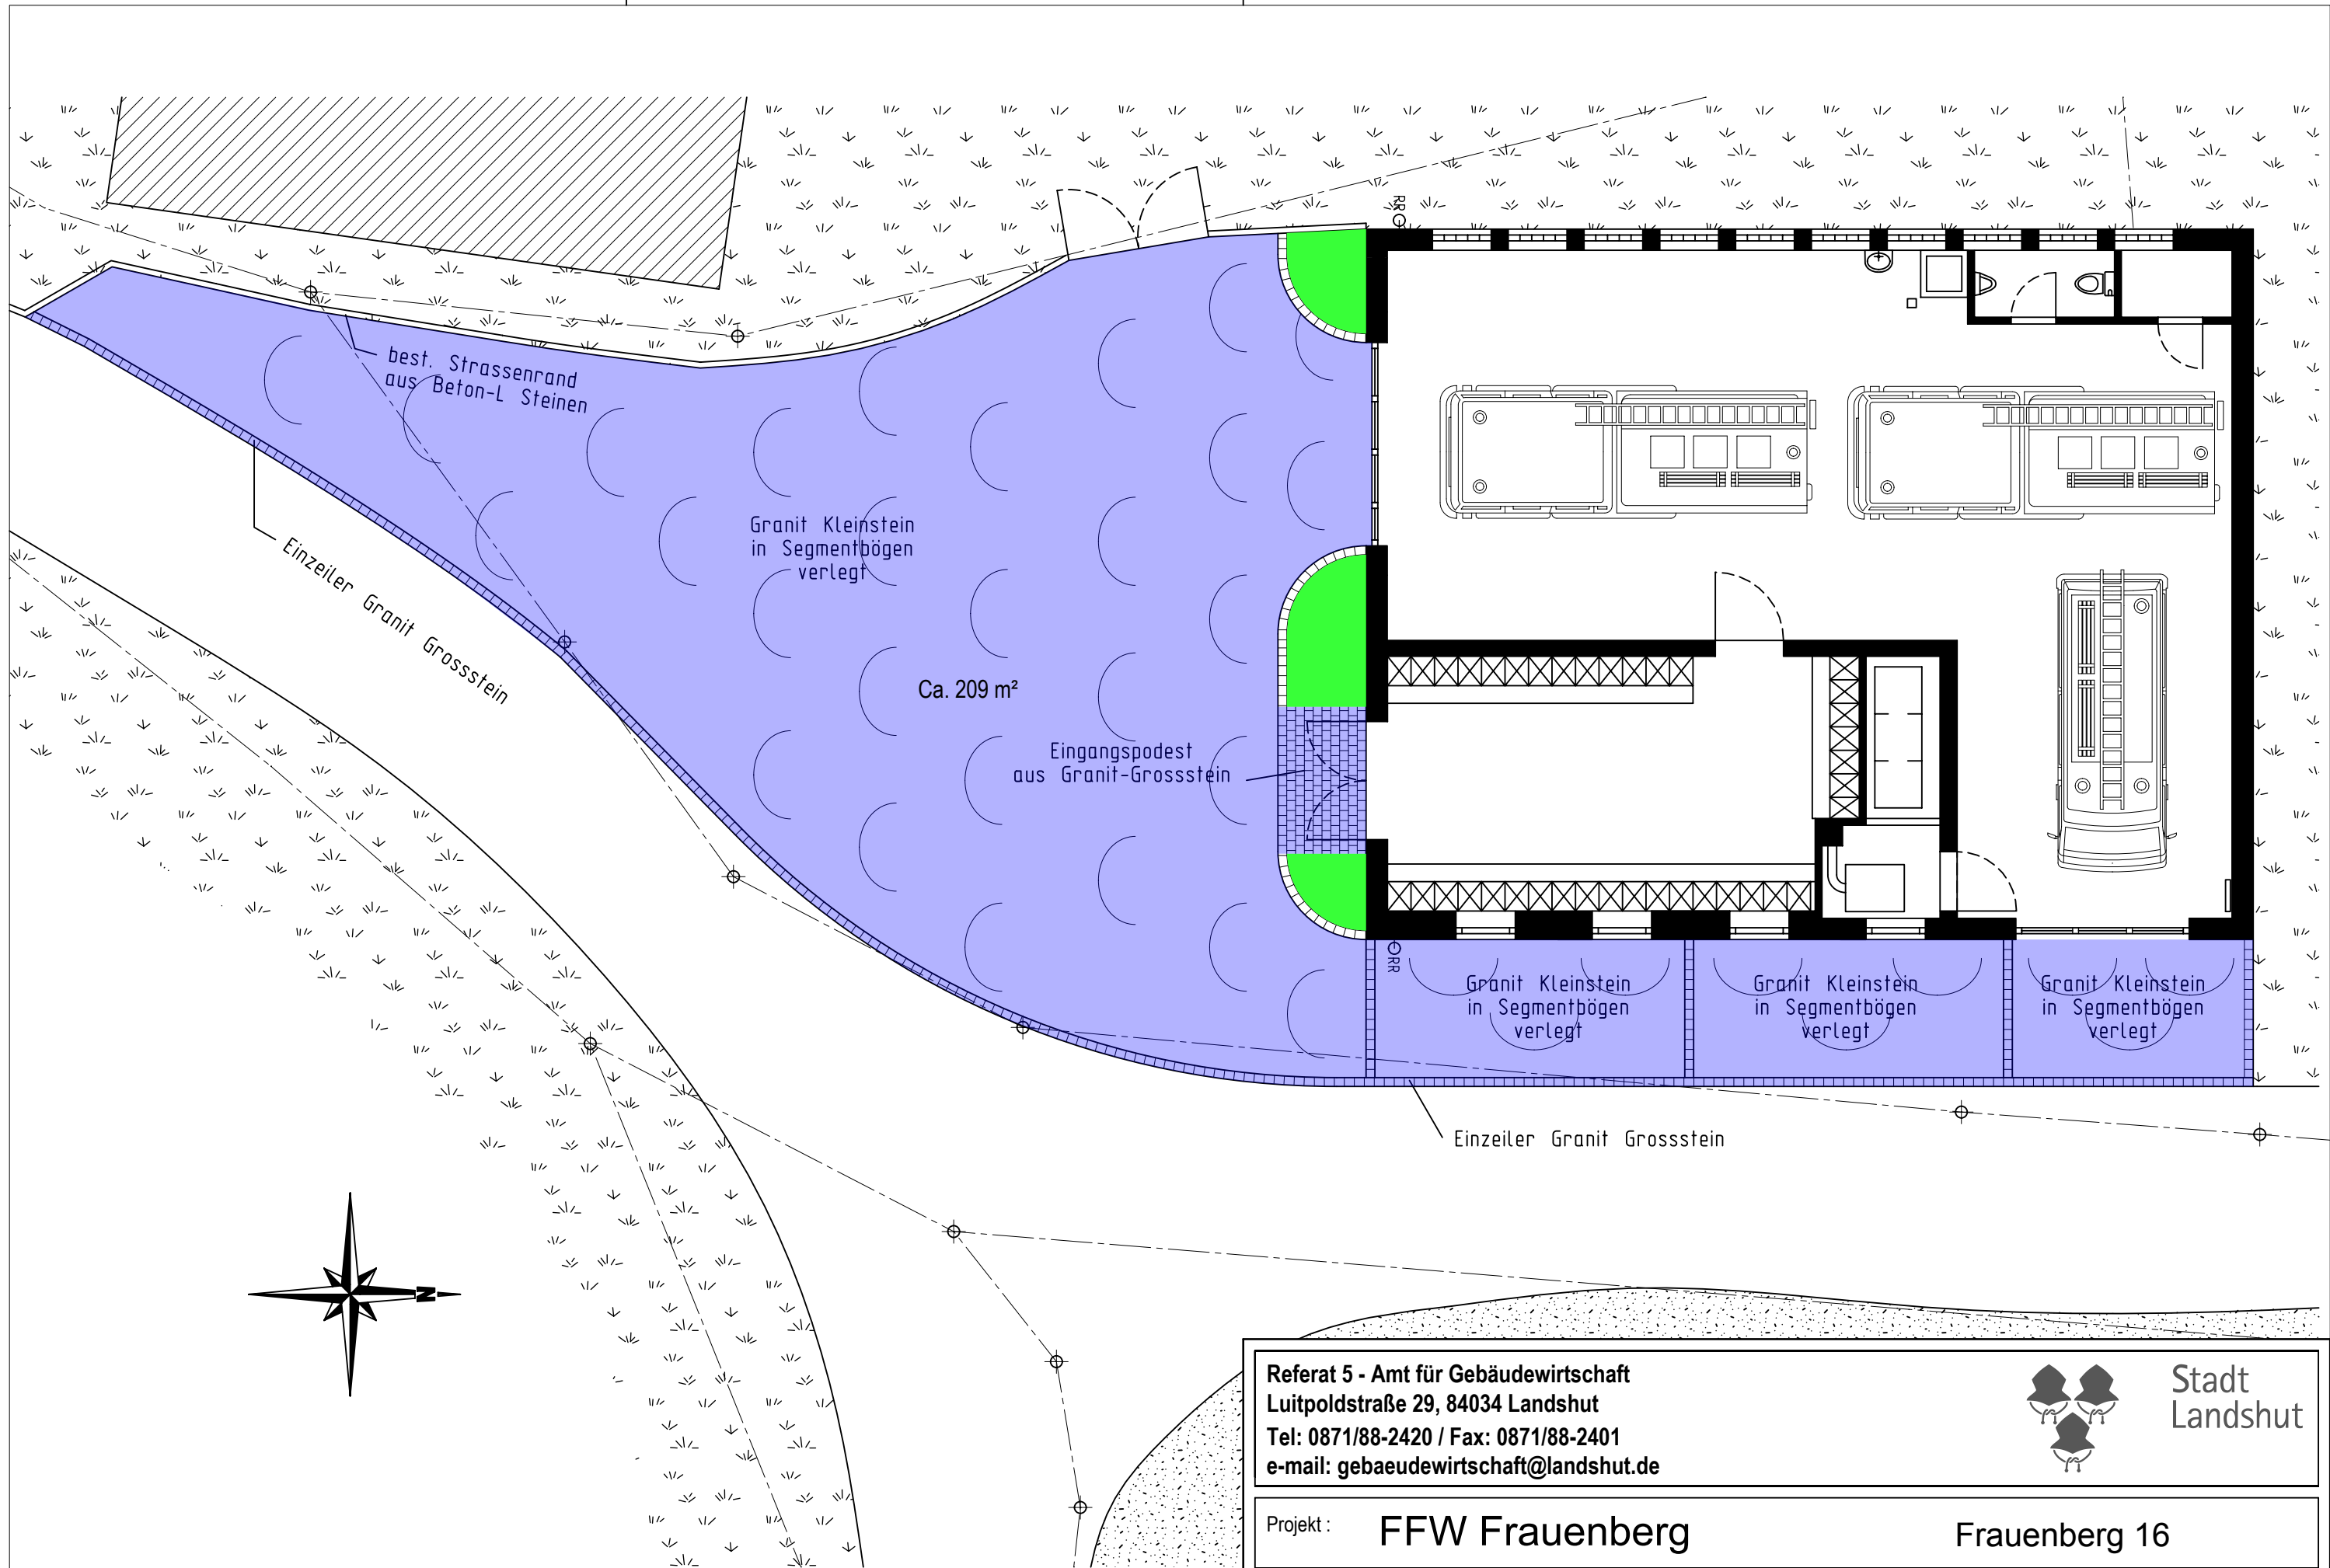

Referat 5 - Amt für Gebäudewirtschaft
Luitpoldstraße 29, 84034 Landshut
Tel: 0871/88-2420 / Fax: 0871/88-2401
e-mail: gebaueudwirtschaft@landshut.de



Stadt
Landshut

Projekt : FFW Frauenberg

Frauenberg 16

Planinhalt : Winterdienstfläche

Maßstab:
13.04.2022 / DiS

Dieser Plan ist urheberrechtlich geschützt! Eine Weiterverwendung, auch auszugsweise, ist nur mit Erlaubnis des Planfertigers gestattet!