



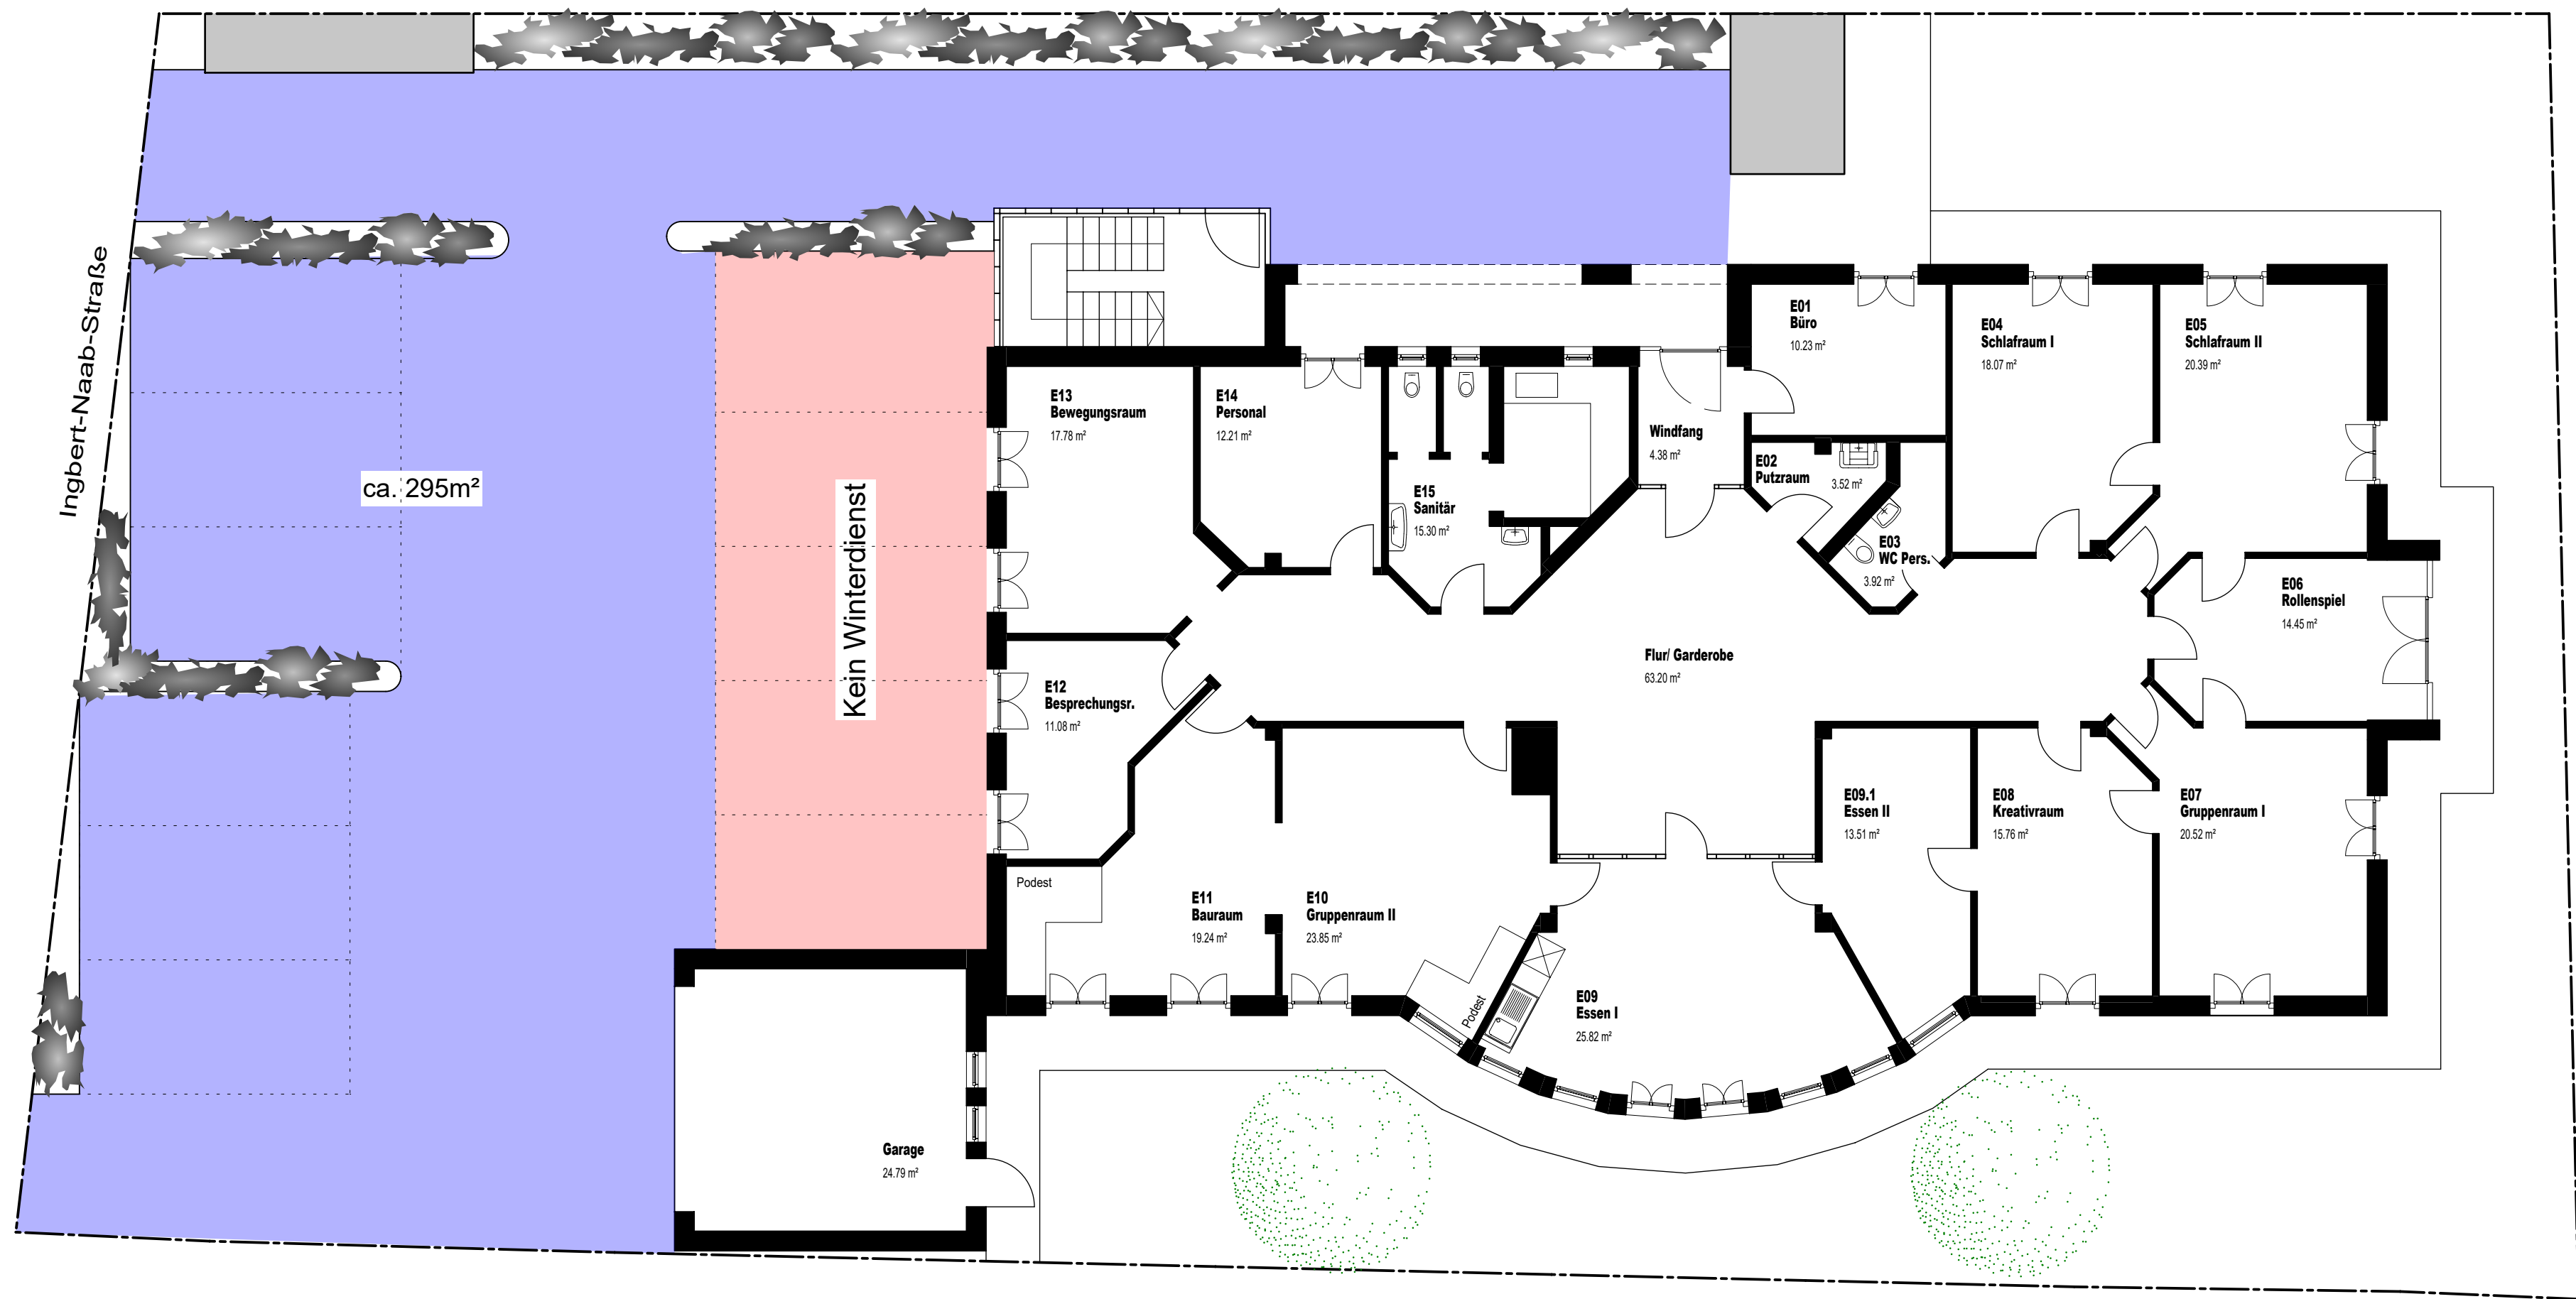

Referat 5 - Amt für Gebäudewirtschaft
Luitpoldstraße 29, 84034 Landshut
Tel: 0871/88-2420 / Fax: 0871/88-2401
e-mail: gebaueudwirtschaft@landshut.de

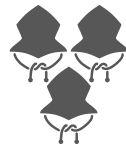

Stadt
Landshut

Projekt : KiGa Ingbert-Naab-Str. Ingbert-Naab-Str. 26

Planinhalt : Winterdienstfläche

Maßstab: 1 : 100
26.10.2022 / AuP

Dieser Plan ist urheberrechtlich geschützt! Eine Weiterverwendung, auch auszugsweise, ist nur mit Erlaubnis des Planfertigers gestattet!

H/B = 350 / 550 (0.19m²)

Allplan 2021