


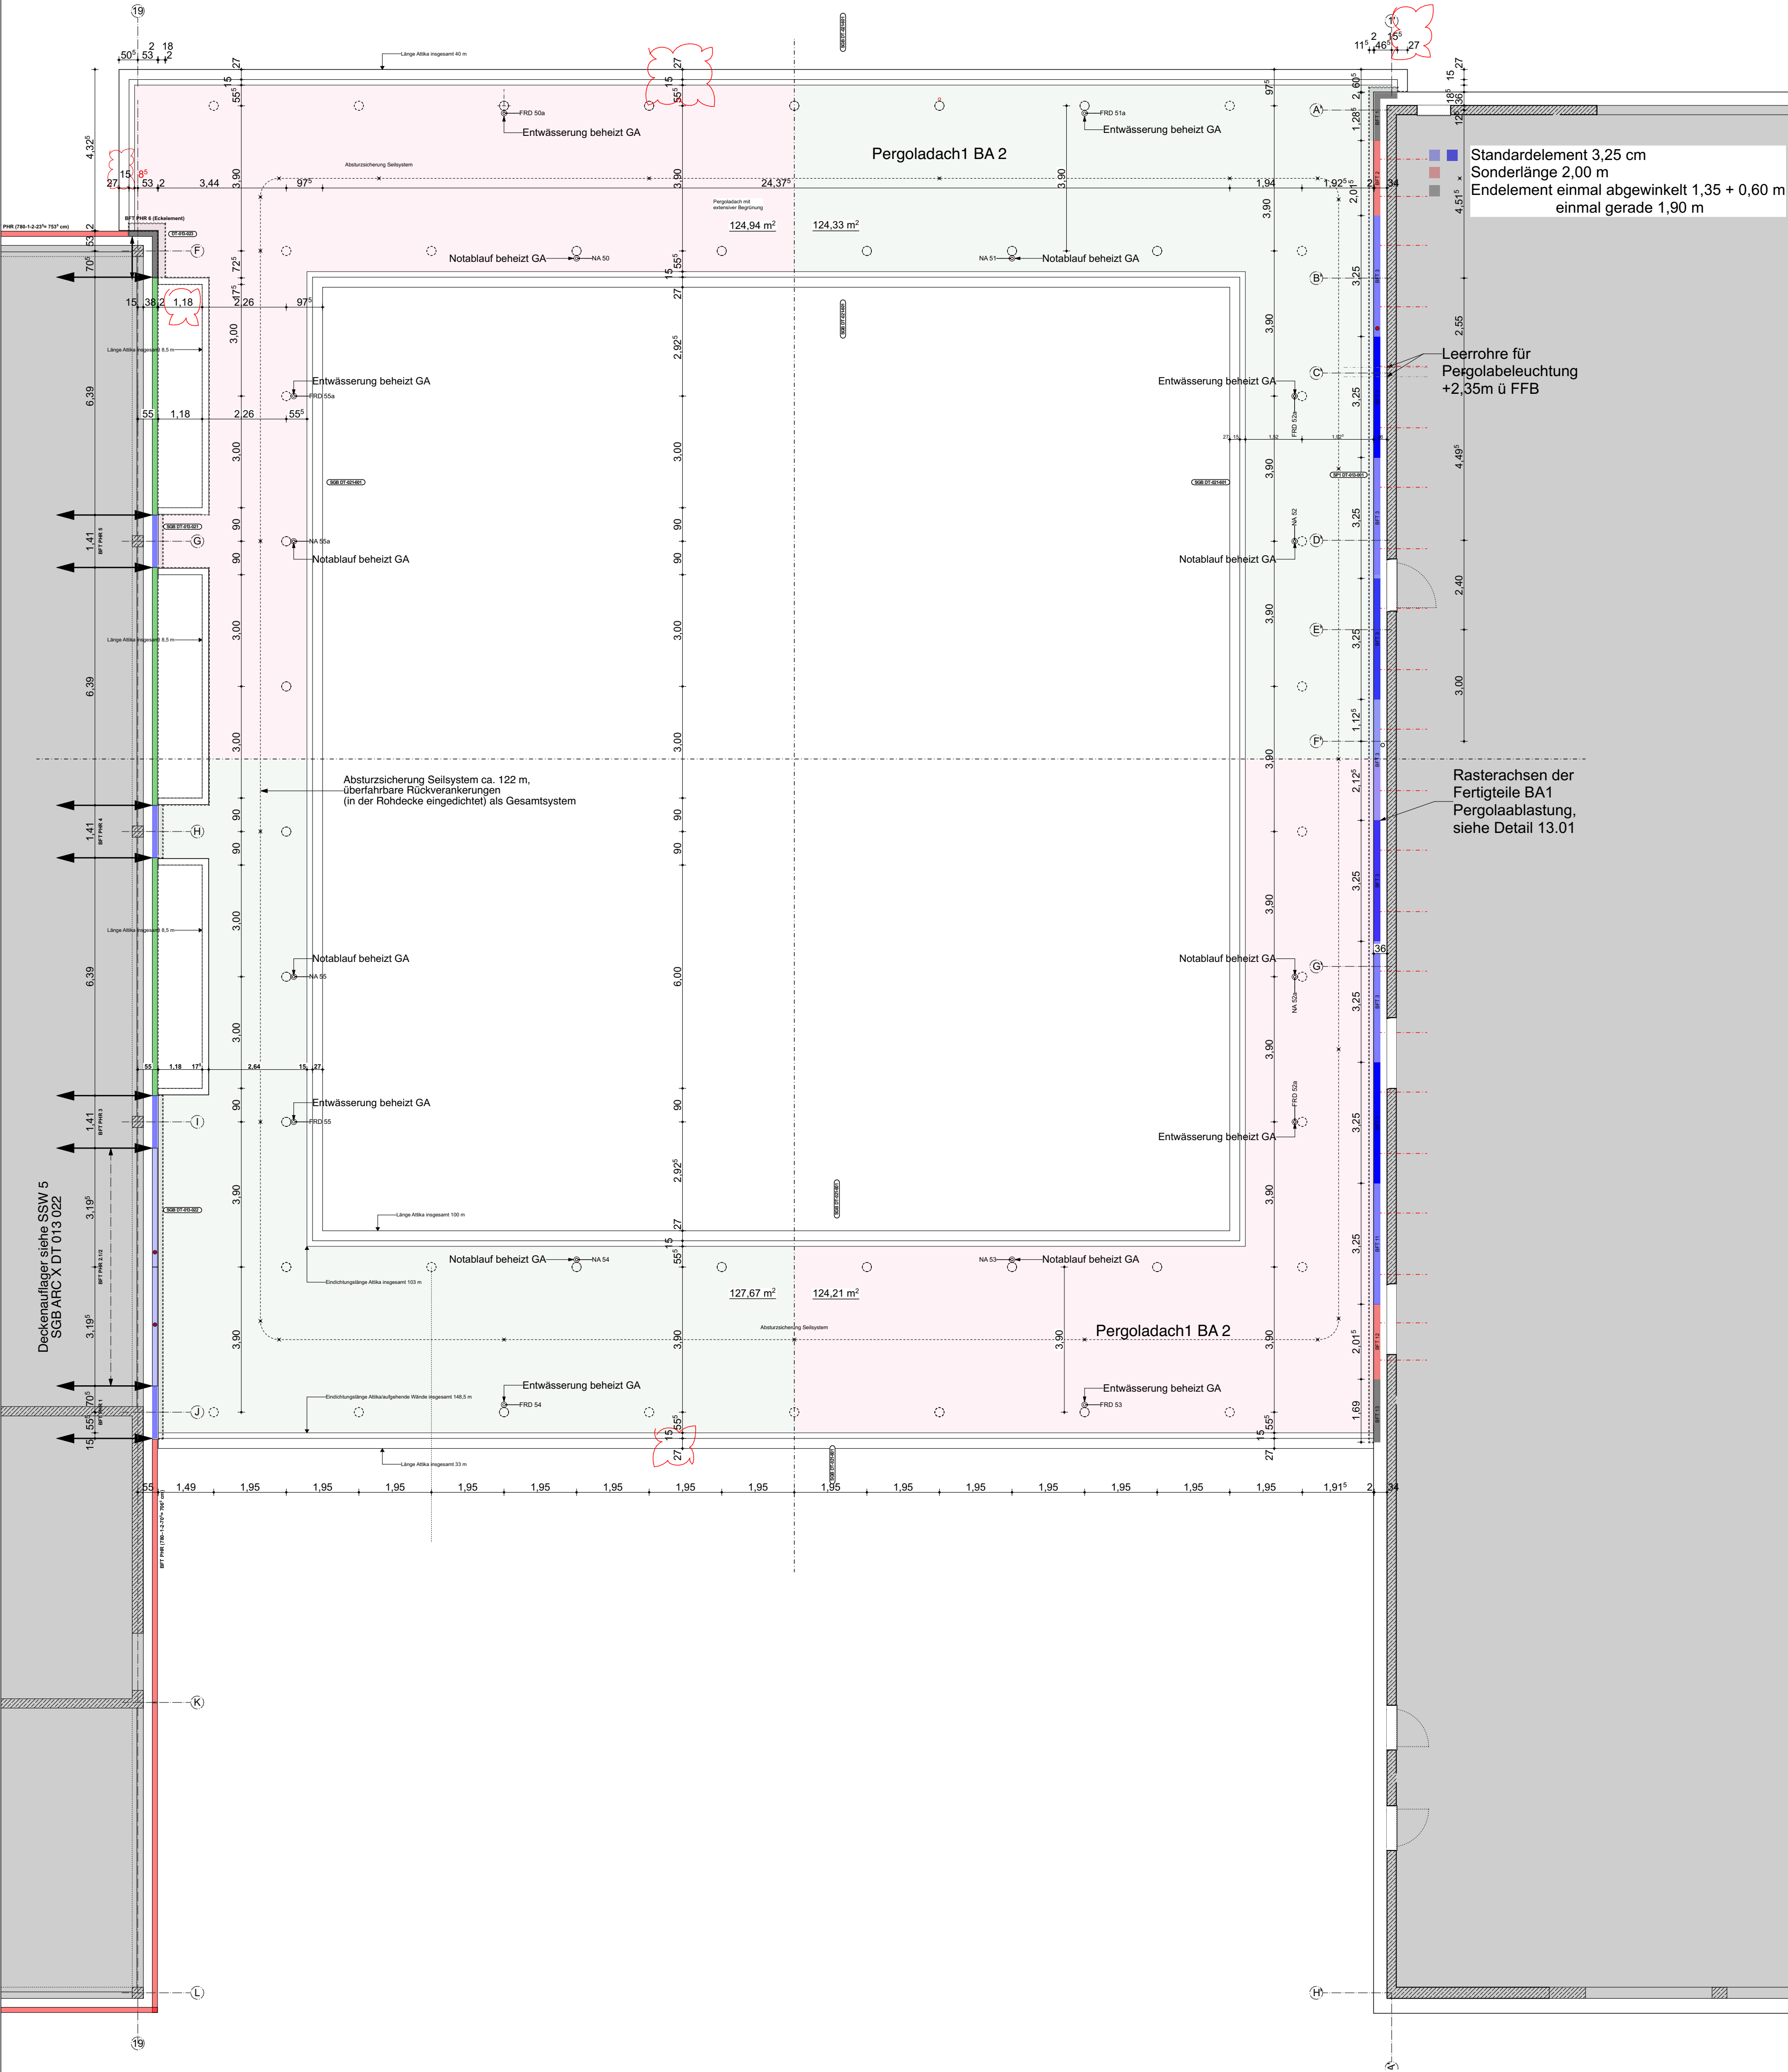

Pergolaaufsicht

	Stahlbeton / -mit Brandschutzanforderung
	Mauerwerk / -mit Brandschutzanforderung
	Mauerwerk (perforiert)
	Leichtbauwand / -mit Brandschutzanforderung
	Aufsicherung (Schümmwerk, Luftschicht, Mauerwerk)
	Bech (perforiert)

	Oberkante Fertigfußboden
	Oberkante Rohboden
	Fertigkeiten
	Rohkanten
	Außenkante
	Vorderkante
	Oberkante
	Unterseite
	Fußboden
	Rohboden
	Abhangende
	Rohdecke
	Rohdeckensprung
	Unterzug
	lichte Raumhöhe
	Brüstungshöhe Roh / Fertig ü OKFB
	Grundfläche
	Fenster / Fensterelement (sh. Liste L.XX)
	Innentür / Außentür (sh. Liste L.XX/L.XX)
	lichte Durchgangsbreite
Sämtliche Türen im Verlauf von Rettungswegen haben eine lichte Durchgangshöhe von ≥ 2,00m.	
Öffnungsmaße Türen von OKFB bis UK Rohsturz	

	Wand- und Deckenoberflächen (WB/DB)
	Anstrich
	Fliesen
	Holzverkleidung / akustisch wirksam
	Metalverkleidung
	Prallwand
	Naturstein
	Sichtbar belassener Beton
	Sichtb. belassener Beton erhöhte Anforderungen
	Gipsputz
	Kalkzementputz
	Glas

	Fußbodenbeläge (FB)
	Betonwerkstein
	Fliesen
	Gußesphall
	Lindeum
	Naturstein
	Kautschuk
	Parkett
	Zementestrich
	Anstrich

	feuerbeständig
	feuerhemmend
	Brandschutztür T30 rauchdicht selbstschließend
	Brandschutztür T30 rauchdicht selbstschließend
	Tür rauchdicht und selbstschließend
	Tür dichtschließend
	Brandwandverlauf

	Gebäudeachsen
	unter / vor Schnittebene (verdeckt)
	über / hinter Schnittebene
	Schnittbezeichnung
	Planverweis / Detailverweis
	Gewerkenummer
	Blattnummer

	Gewerke
	Heizung
	Lüftung
	Sanitär
	Kälte
	Elektro
	Gebäudeautomation

	Wanddurchbruch (b/h)
	Wandschlitz (l/h/t)
	Wandaussparung (b/h/t)
	Kernbohrung (ø)
	Rohrachse
	Deckendurchbruch (l/b)
	Deckenschlitz (l/b/t)
	Deckenaussparung (l/b/t)
	Bodendurchbruch (l/b)
	Bodenaussparung (l/b/t)
	Bodenschlitz (l/b/t)
	Bodeneinlauf (l/b)
	Dachdurchdringung (l/b, ø)
	Futterrohr (ø)

	Listen
	Fußbodenaufbau Nr. (sh. Liste L.XX)
	Leichtbauwand Nr. (sh. Liste L.XX)
	Abgehängte Decke Nr. (sh. Liste L.XX)

	2% Fußbodeneinlauf mit Gefälle
	Fußbodeneinlauf ohne Gefälle

	Nachlüftungsfüßel
	Rauchableitungsoffnung
	Geländeerkerkante
	Bemessungswasserstand

	Installationsschacht
	trockene Steigleitung

Achtung:
Höhenangaben im Plan:
±0,000 = ~~0+0,00~~ +309,975
Höhen über NN im Höhen Bezugssystem DHHN12

Masse am Bau nehmen und prüfen!
Für Maßfehler haftet der Auftragnehmer.
Bei der Bauausführung sind folgende Unterlagen zu beachten:
- Statik mit Positionsplänen
- Ausführungszeichnungen
- Architektendetails
- Firmendetaillzeichnungen

Firmenzeichnungen gelten grundsätzlich nur mit dem Genehmigungsvermerk des Architekten.
Zur Ausführung Rohbau sind die Schalpläne verbindlich.
Für die Angaben von Durchbrüchen zeichnen die jeweils zuständigen Fachingenieure verantwortlich.

Pommernstraße 10

Baumaßnahme
Neubau Schulzentrum Südwest

ID/Geb
118/972

Ausführungsplanung
DA inkl BFT

Maßstab 1:100
Format 841 x 594

gezeichnet geprüft

Freigabe Bauherr

Freigabe Architekt

Bauherrvertretung

Stadt Nürnberg
Hochbauamt H/B
Marienorggraben 11
90402 Nürnberg
Tel.: +49(0)911 231-4200

Plan-Nr.
SSW-S-SGB-ARC-EP-X-030-005 d

Datum
31.07.24

QRCode:

SSW

Index-Änderung-Ergänzung

Index	Datum	Änderungen
	31.07.24	Pergoladach fügenlos nach Ang. Statik
A	01.09.25	Notüberläufe ergänzt
B	05.02.26	Sicherungssystem ergänzt
C	05.03.26	Massenpassungen
D	04.05.26	Massenermittlungen

Planer

Architekt

Pergola | SGB PHR / SP1 DA inkl BFT M 1:100