




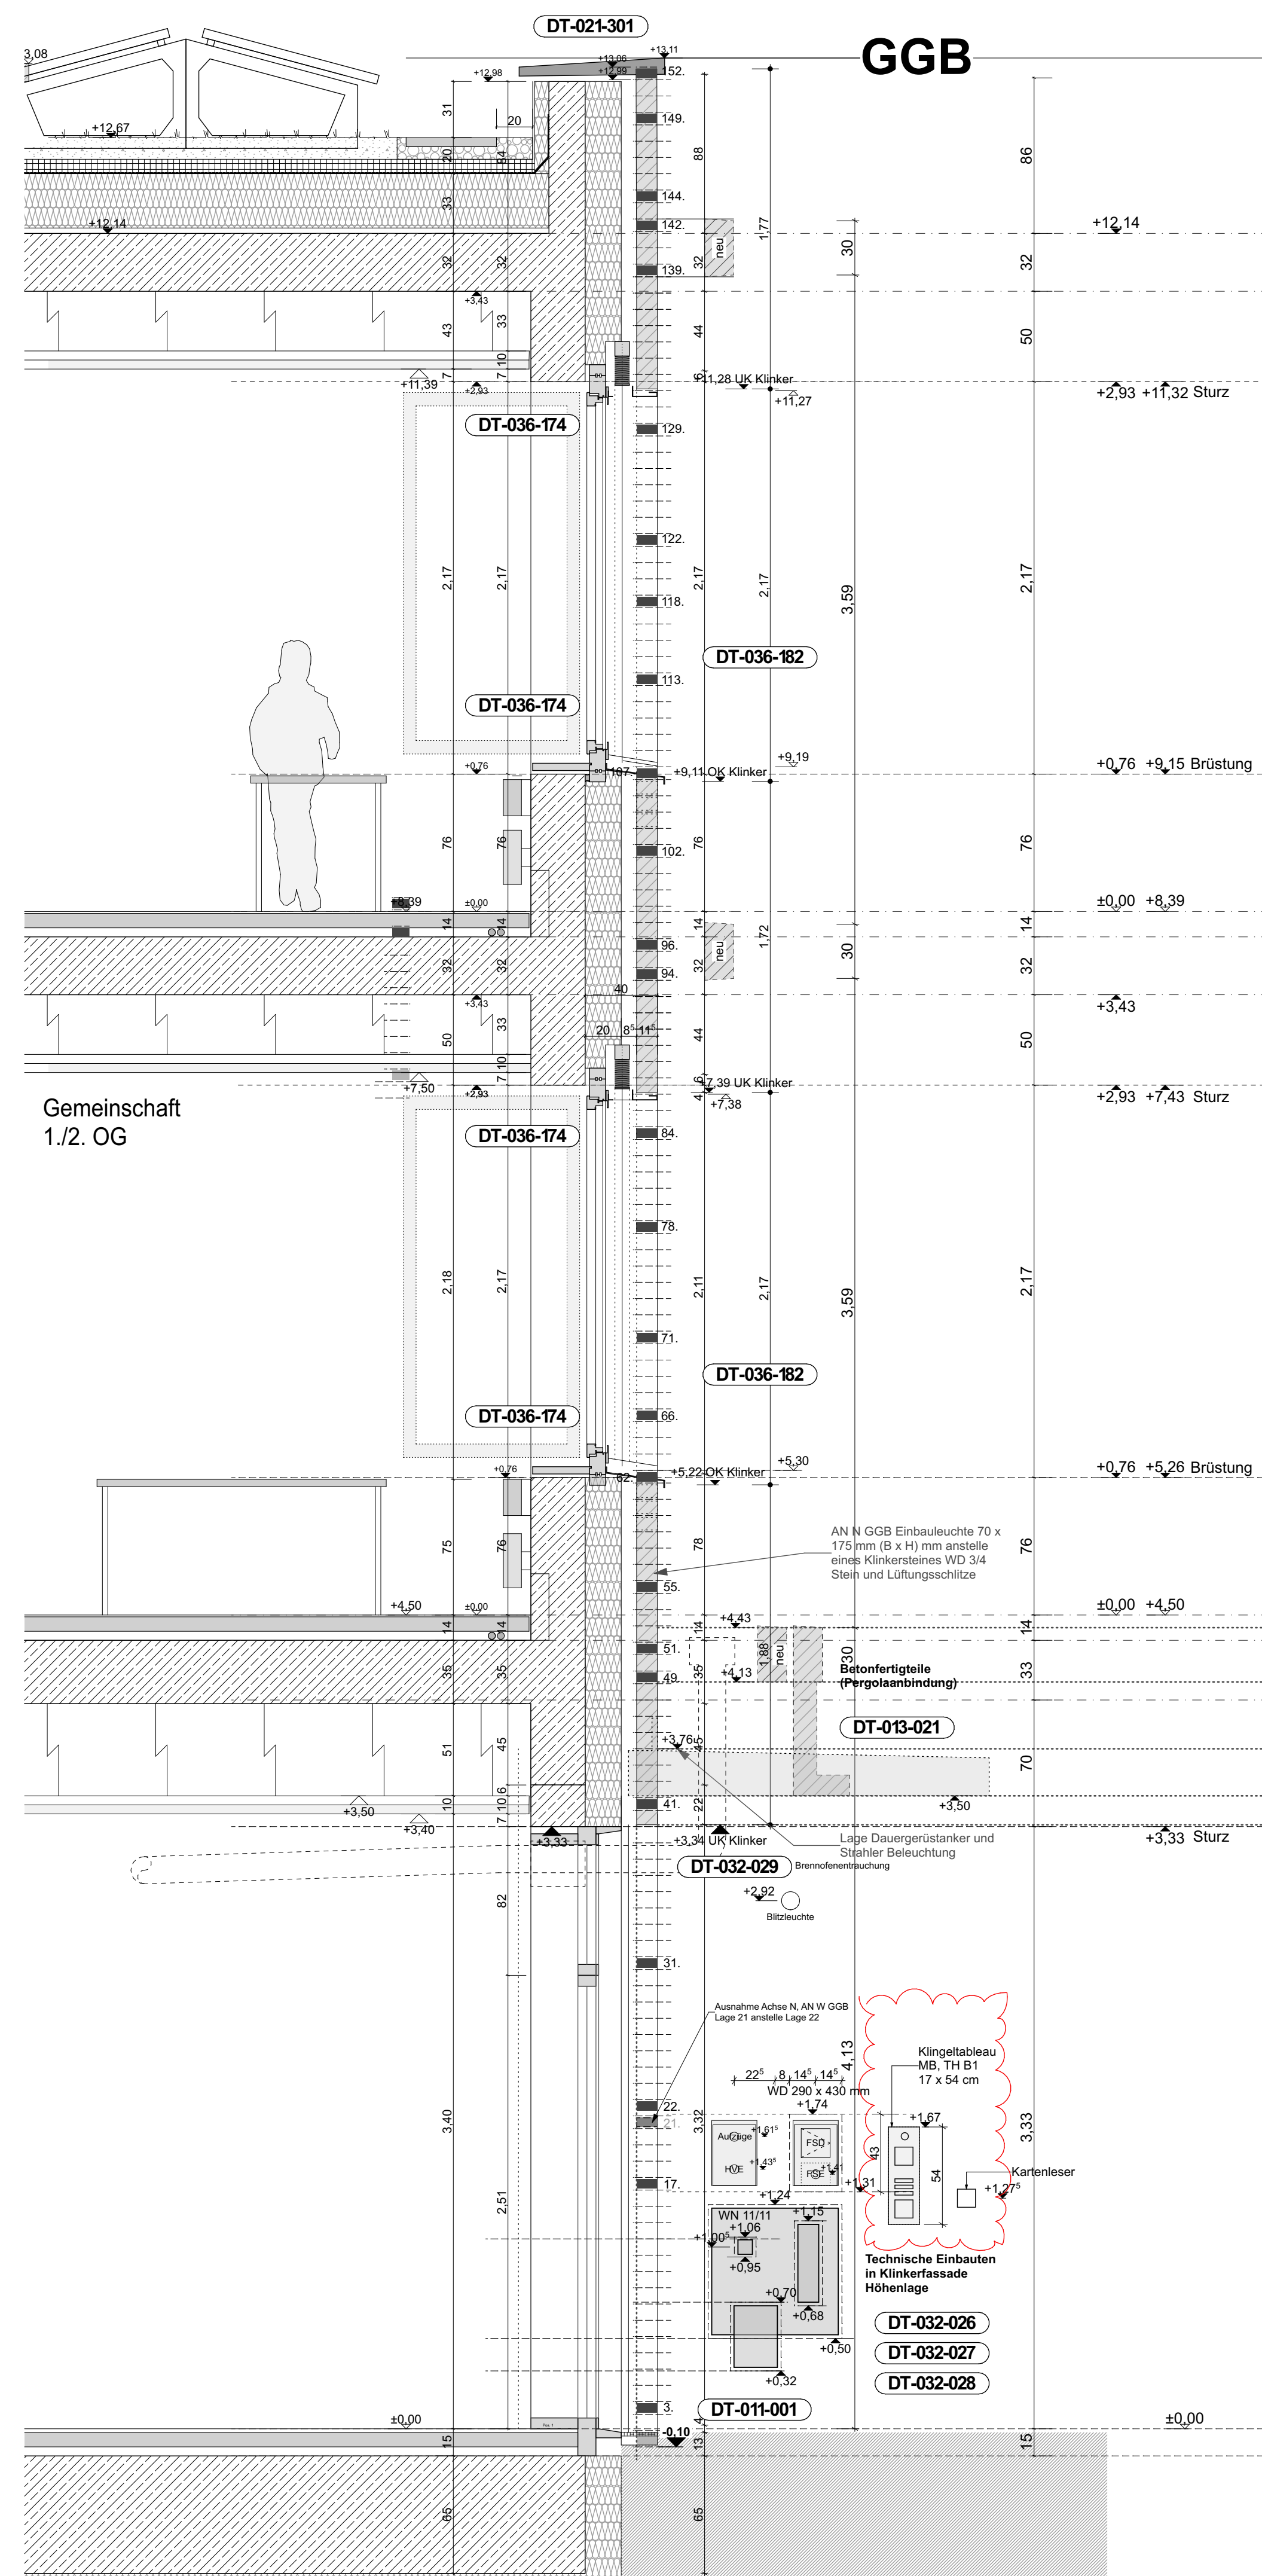


Formate Klinkermauerwerk

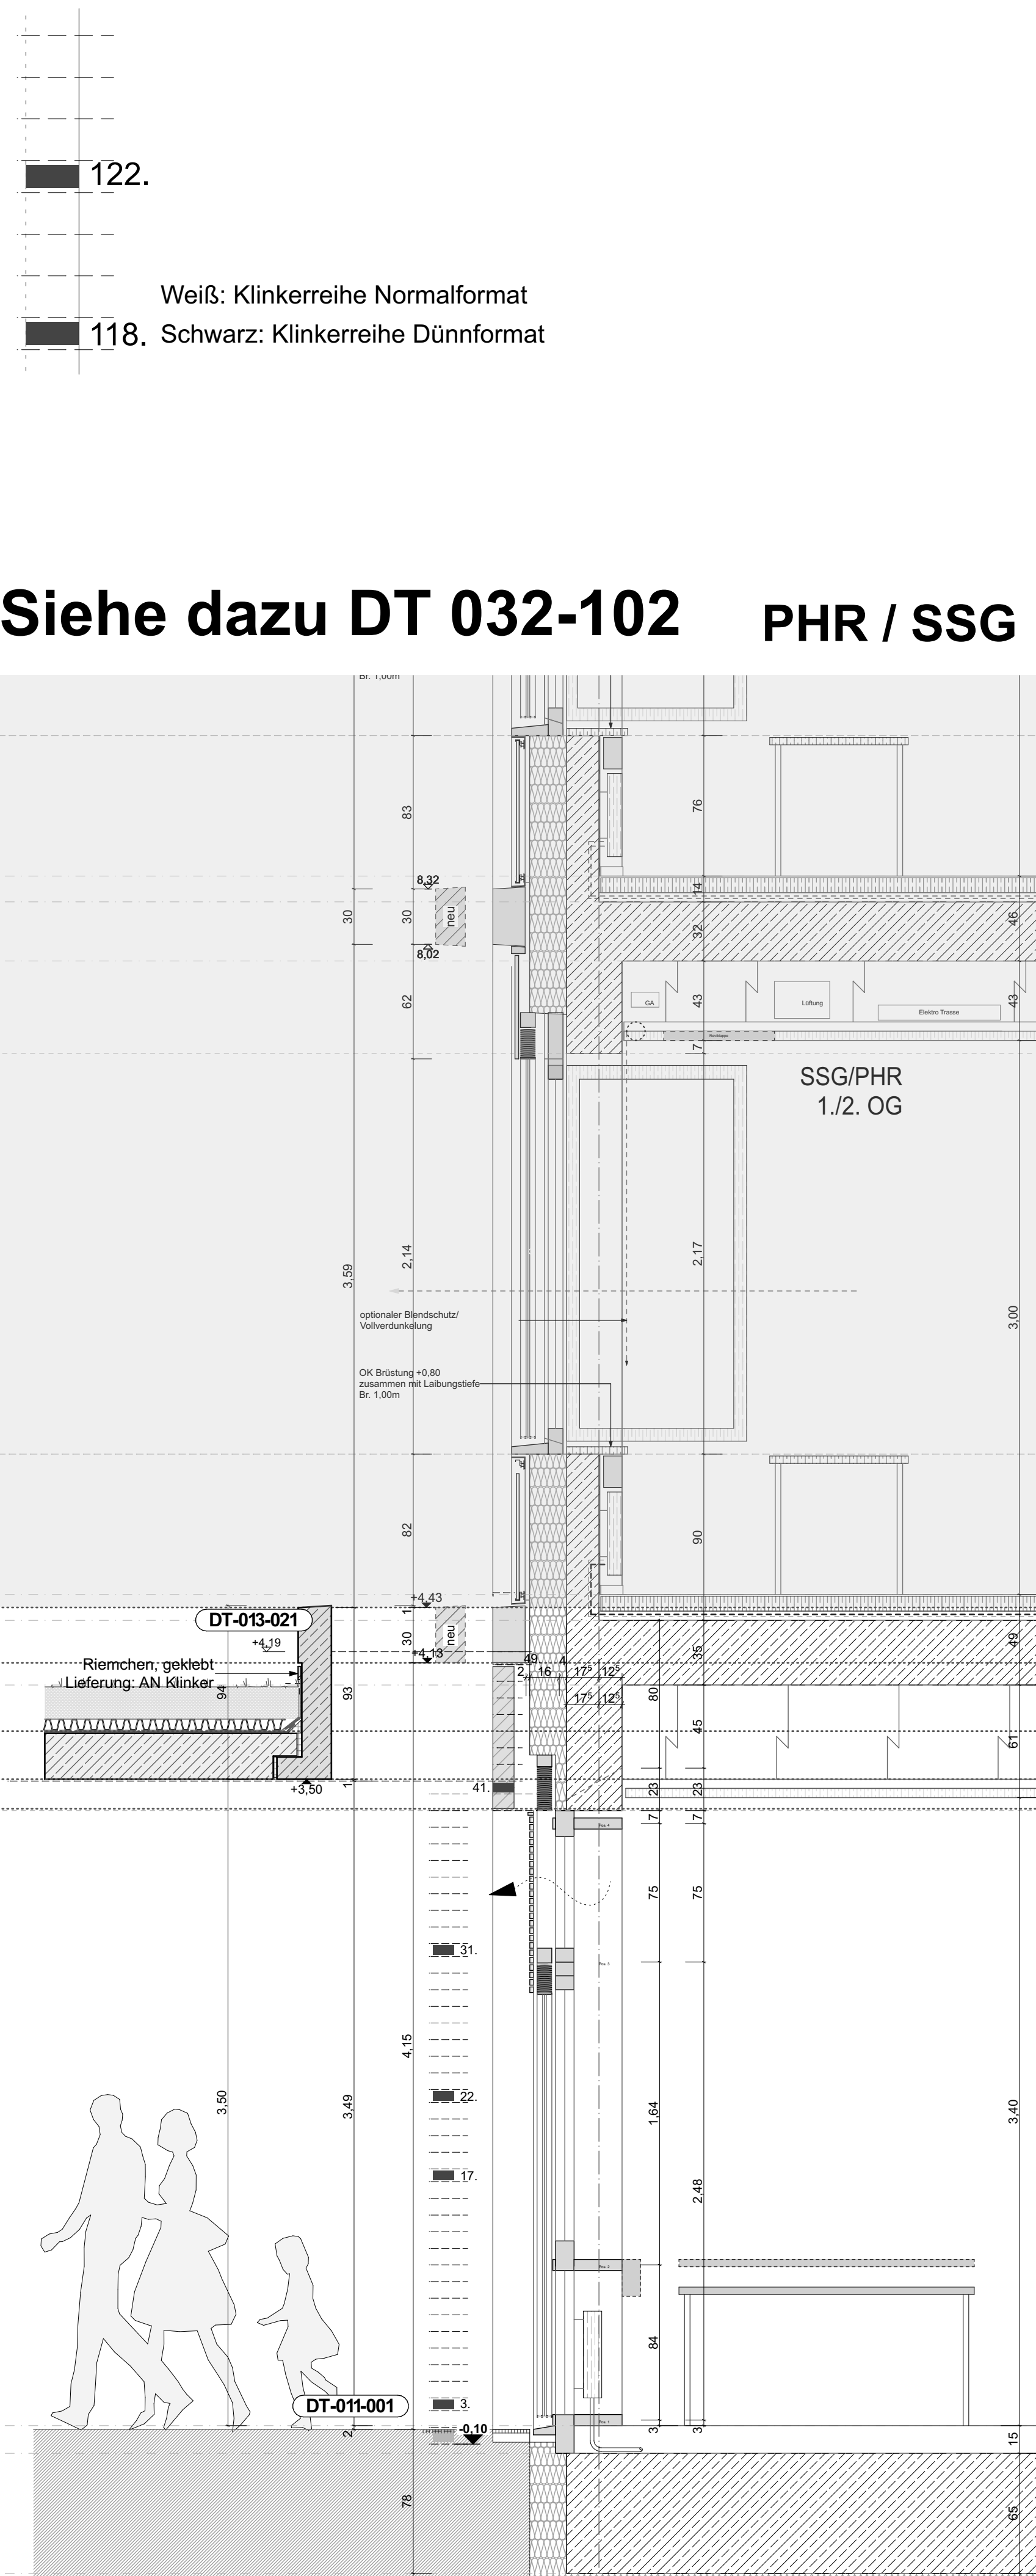

Siehe dazu DT 032-102 PHR / SSG

	Stahlbeton - mit Brandschutzanforderung	F30	feuerbeständig
	WU-Beton - mit Brandschutzanforderung	F90	feuerhemmend
	Mauwerk - mit Brandschutzanforderung	T30 RS	Brandschutzür T30 rauchdicht selbstschließend
	Mauwerk (poriert)	T30 RS	Brandschutzür T30 rauchdicht selbstschließend
	Leichtbauwand - mit Brandschutzanforderung	RS	Tür rauchdicht und selbstschließend
	Ausfuchung (Stichmuerwerk, Luftschicht, Mauwerk)	vdS	Tür vollwändig dicht und selbstschließend
	Blech (poriert)	dt	Tür dichtschießend
		o o o o o o	Brandwandverlauf

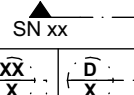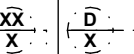	OK FB	Oberkante Fertigfußböden		Gebäudeachsen	
	OK RB	Oberkante Rohböden		unter / vor Schnittbene (verdeckt)	
		Fertigkanten		über / hinter Schnittbene	
		Rohkanten		Schnitt	
AK		Außenkante		Schnittbezeichnung	
VK		Vorderkante		Plattenverweis	Detail 1:1 - 1:25
OK		Oberkante		Blattnummer	Blattnummer
UK		Unterseite			
FB		Fußböden			
RB		Rohböden			
AD		Abhangdecke		H	Heizung
RD		Rohdecke		L	Lüftung
RDS		Rohdeckensprung		S	Sanitär
UZ		Unterzug		K	Kälte
				E	Elektro
				GA	Gebäudeautomation
EH		lichte Raumhöhe			
RRH R/F		Brüstungshöhe Roh / Fertig U OKFB		WD	Wanddurchbruch (lbh)
IT		Innen- / Außen		WS	Wandschlitz (lbh)
LD		lichte Durchgangsbreite		WA	Wandaussparung (lbh)
Sämtliche Türen im Verlauf von Rettungswegen haben eine				KB	Kernbohrung (ø)
lichte Durchgangshöhe von 2 000mm.				RA	Rohrtrasse
Öffnungsmaße		Türen von OKFB bis UK Rohsturz		DD	Deckendurchbruch (lb)
SB		sichtbar belassener Beton		DS	Deckenschlitz (lb/t)
NÖF		Nachtlüftungsfügel		DA	Deckenaussparung (lb/t)
RAO		Rauchableitungsoffnung		BD	Bodendurchbruch (lb)
GOK		Geländeerokante		BA	Bodenaussparung (lb/t)
HGW		Bemessungswasserstand		BS	Bodenschlitz (lb/t)
				BE	Bodenleinauf (lb)
				DAD	Dachdurchdringung (lb, ø)
		Installationsschacht		FR	Futterrohr (ø)
		trockene Steigleitung			

Achtung: Höhenangaben im Plan: $\blacktriangledown$ +0,00 = +016,00 - 309,975 $\blacktriangledown$ -0,150 (EG) Höhen über NN im Höhenbezugssystem DHHN12	Maße am Bau nehmen und prüfen! Für Maßstähler hat der Auftragnehmer: Bei der Bauaufsicht sind folgende Unterlagen zu beachten: - Statik mit Positionsplänen - Ausführungszeichnungen - Architektendetails - Firmendetailezeichnungen	Firmenzeichnungen gelten grundsätzlich nur mit dem Genehmigungsvermerk des Architekten. Zur Ausführung Rohbau sind die Schalungen verbindlich! Für die Angaben von Durchbröchen zeichnen die jeweils zuständigen Fachingenieure verantwortlich.
---	--	--

