

297mm x 970mm

Querschnitt F-F

Urbane Gasse
Station 0+078,29 (Achse 41001A)

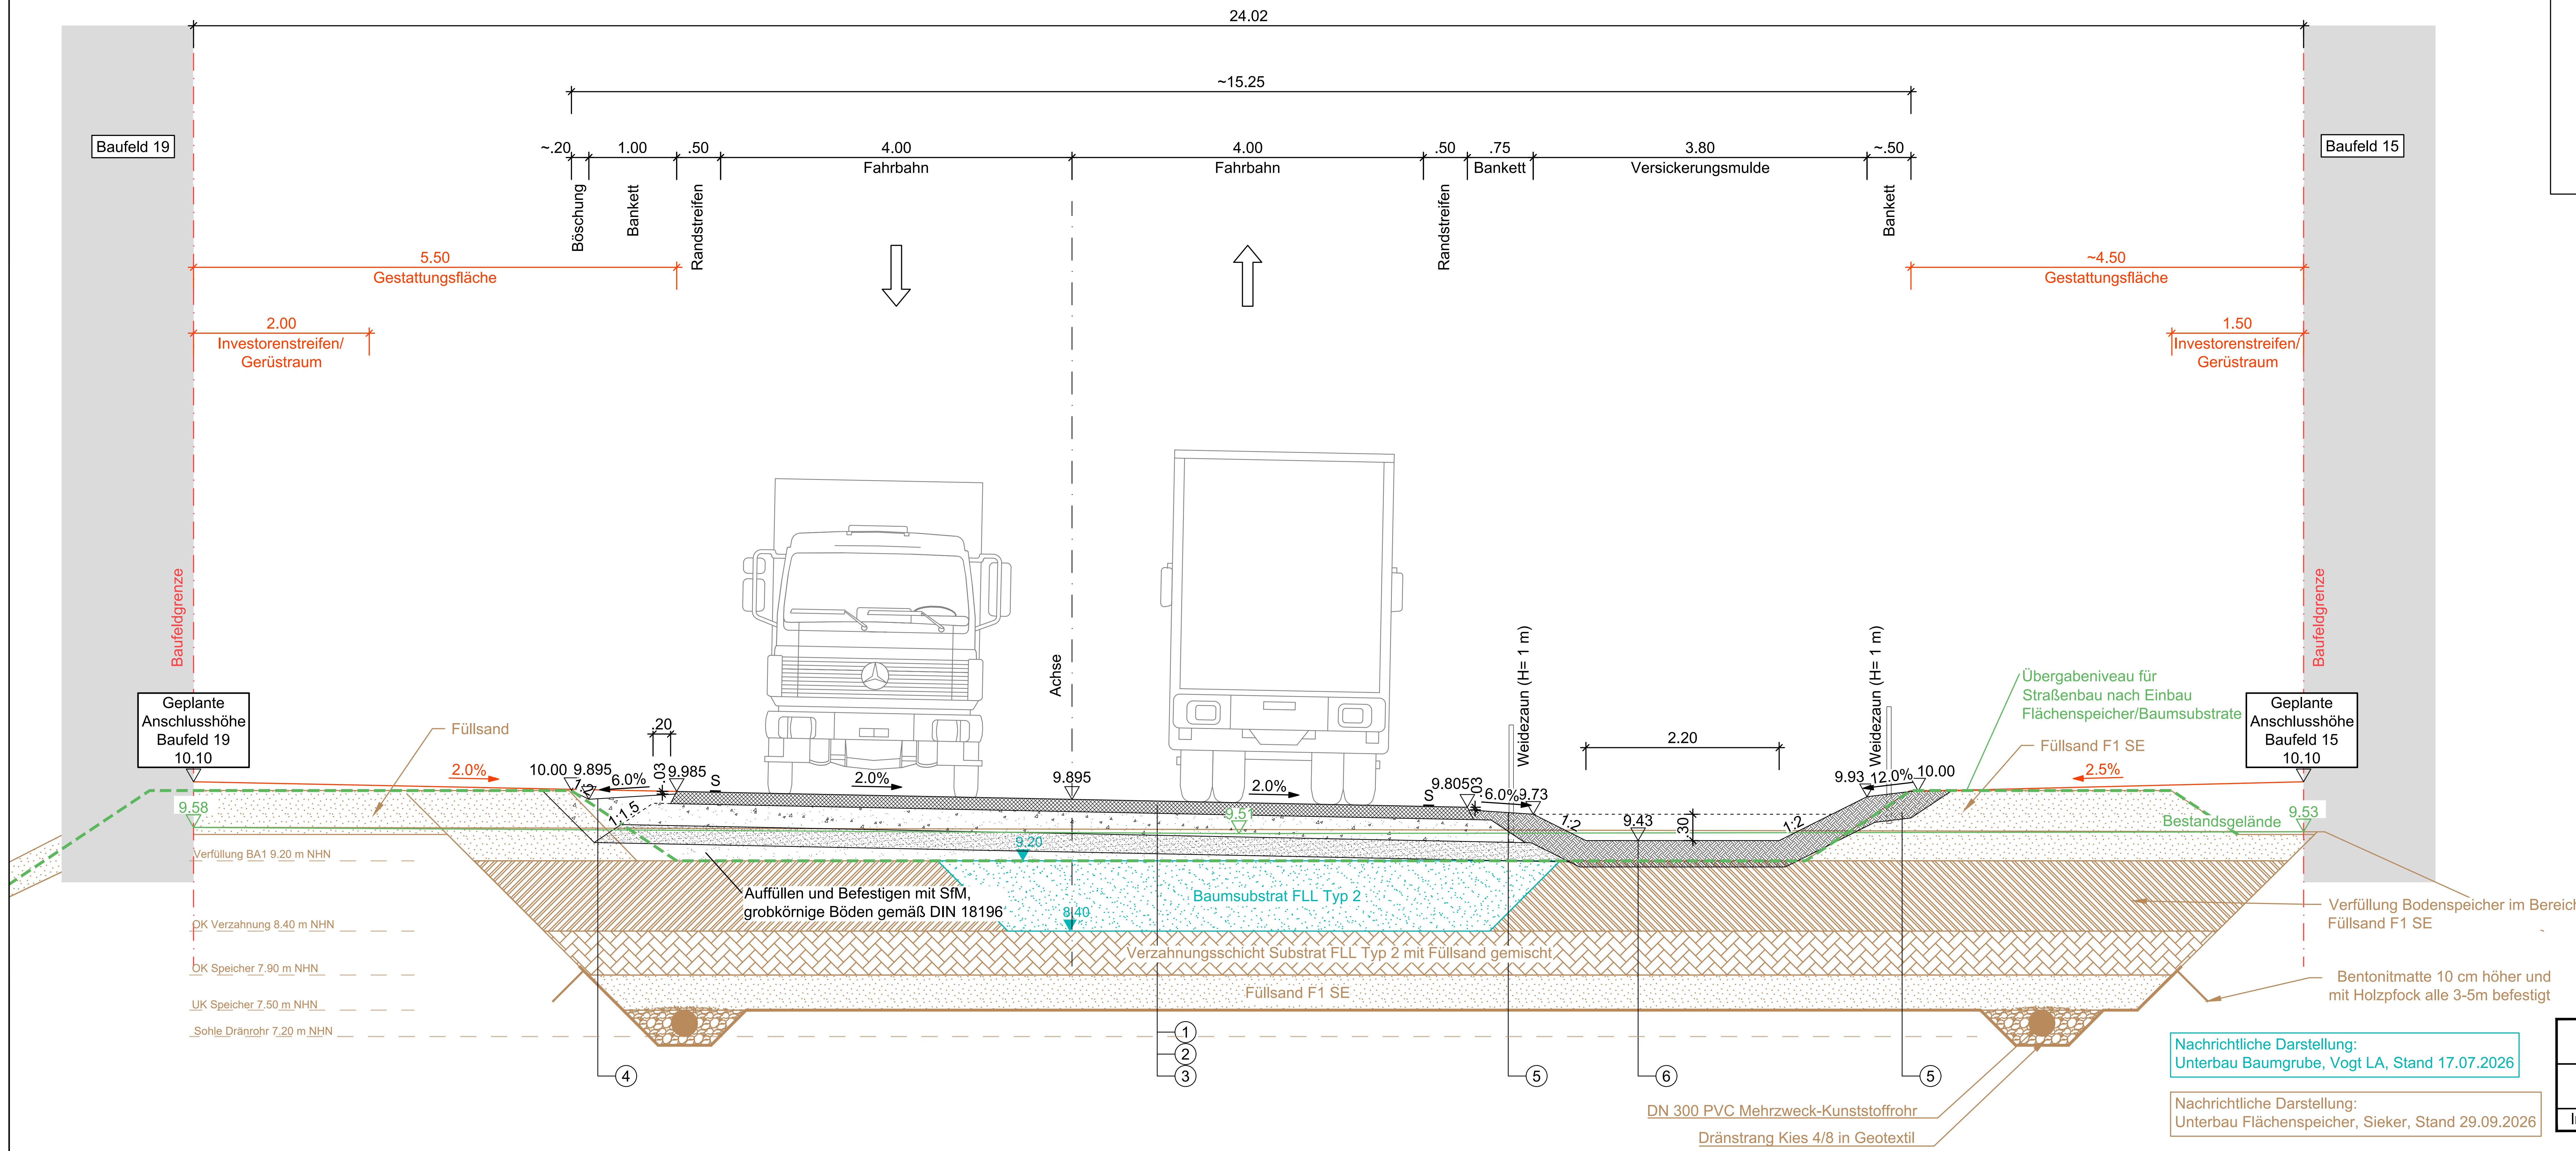

Detail - Schwerlastrinne

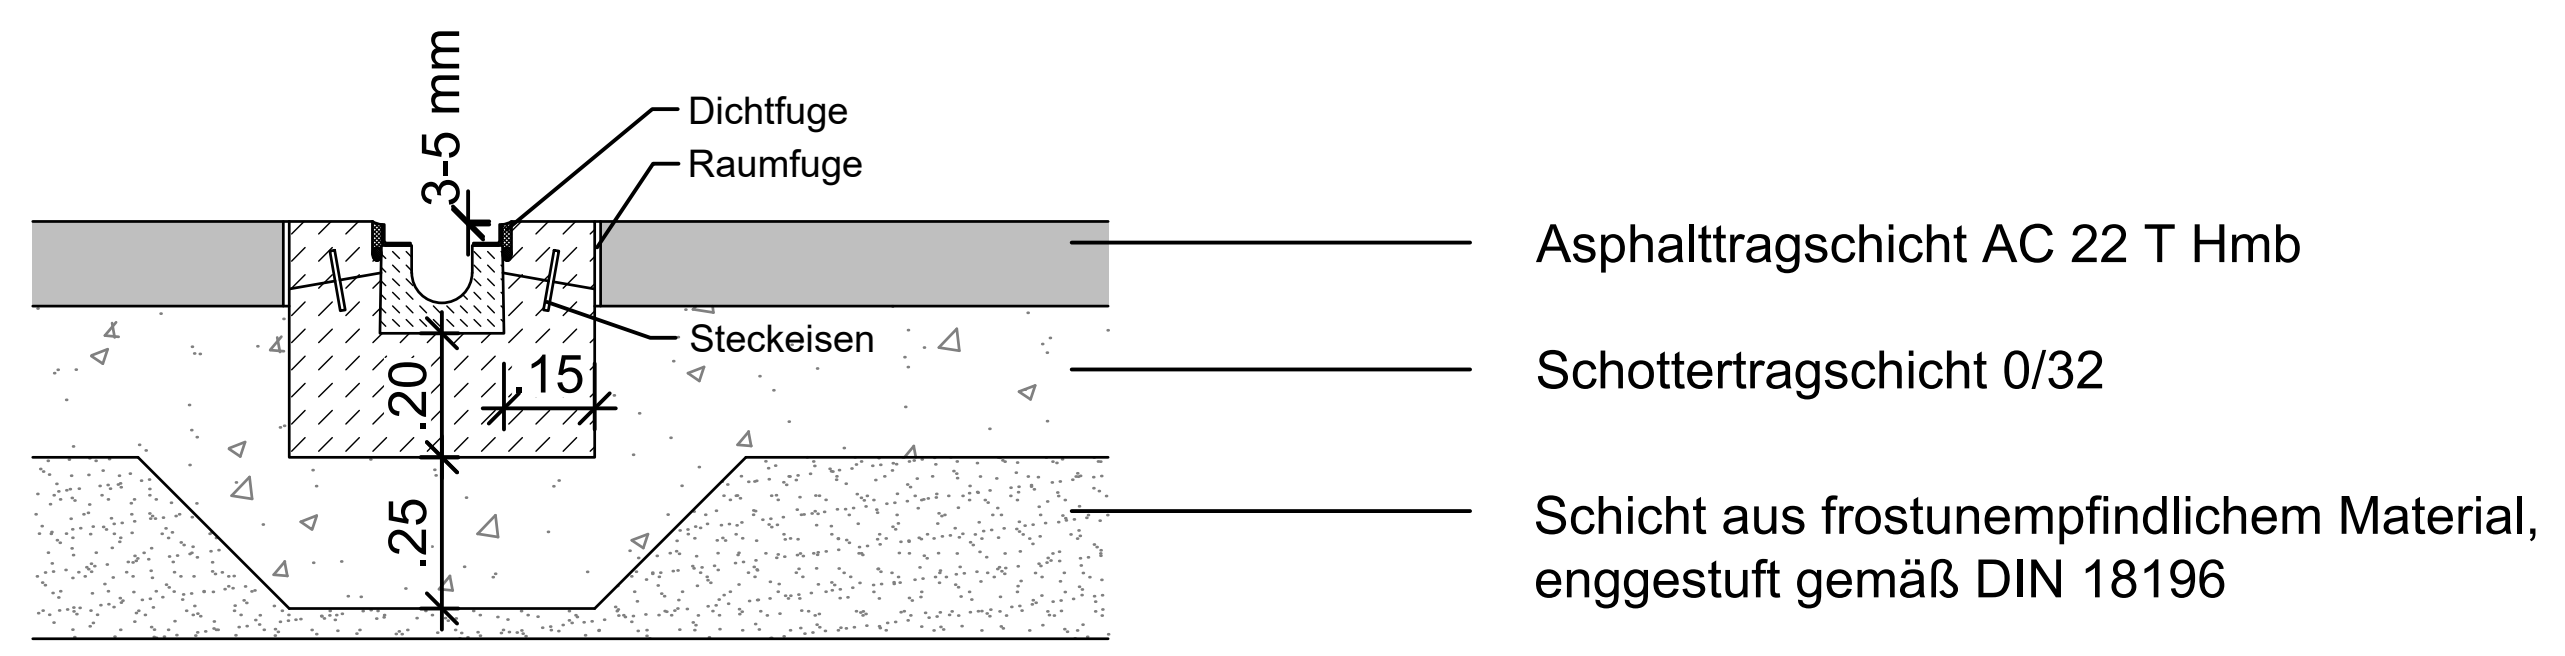

Legende

Hinweis: Die ZTV/St-Hmb. 09 ist zu beachten.

Provisorische Fahrbahn mit Asphalttragschicht

1	14,0 cm	Asphalttragschicht AC 22 T Hmb
2	25,0 cm	Schottertragschicht 0/32
3	21,0 cm	Schicht aus frostunempfindlichem Material, enggestuft gemäß DIN 18196
	60,0 cm	Planum, E_{v2} ≥ 45 MPa

Bankett/Böschung zwischen Fahrbahn und Gestattungsfläche

4 min. 20,0 cm Schottertragschicht 0/32

Bankett angrenzend an Versickerungsmulde

5 30,0 cm Oberboden mit Fertigrasen als Rollrasen

Versickerungsmulde

6 30,0 cm Oberboden mit Fertigrasen als Rollrasen

Index	Änderungen und Ergänzungen	Bearbeitet	Freigegeben	Zugestimmt	Genehmigt	Datum
A	Nachrichtliche Darstellung von Vogt und Sieker aktualisiert	Malich				

GRASBROOK
HafenCity Hamburg GmbH

Auftraggeber:

HafenCity Hamburg GmbH
Osakaallee 11, 20457 Hamburg
Tel.: 040/3747260, Fax: 040/37472626

HafenCity Hamburg GmbH

Facht. geprüft / Aufgestellt:
Datum: 11.09.2026 Unterschrift: gez. C. Baier
Genehmigt:
Datum: .... Unterschrift: ....

LSBG Landesbetrieb Straßen, Brücken und Gewässer Hamburg

Freigegeben:
Datum: .... Unterschrift: ....

HPA Hamburg Port Authority

Zugestimmt:
Datum: .... Unterschrift: ....

Baumaßnahme: Innnere & Äußere Erschließung Grasbrook, Baulogistiktrasse Moldauhafenquartier

Leistungsphase: Ausführungsplanung

Planinhalt: Querschnitt F-F 1. Bauabschnitt Urbane Gasse

Planverfasser: ARGUS Stadt und Verkehr Partnerschaft mbB
Datum: 31.08.2026 Unterschrift: gez. T. Conrad

Zeichnungsnummer:	Maßstab:	Erstellt:	12.05.2026	Gezeichnet:	Endig/Maslo
2026085-06-001	1:50	Letzte Änderung:	27.08.2026	Bearbeitet:	Malich
A				Geprüft:	Harms

Nur zu Kalkulationszwecken