



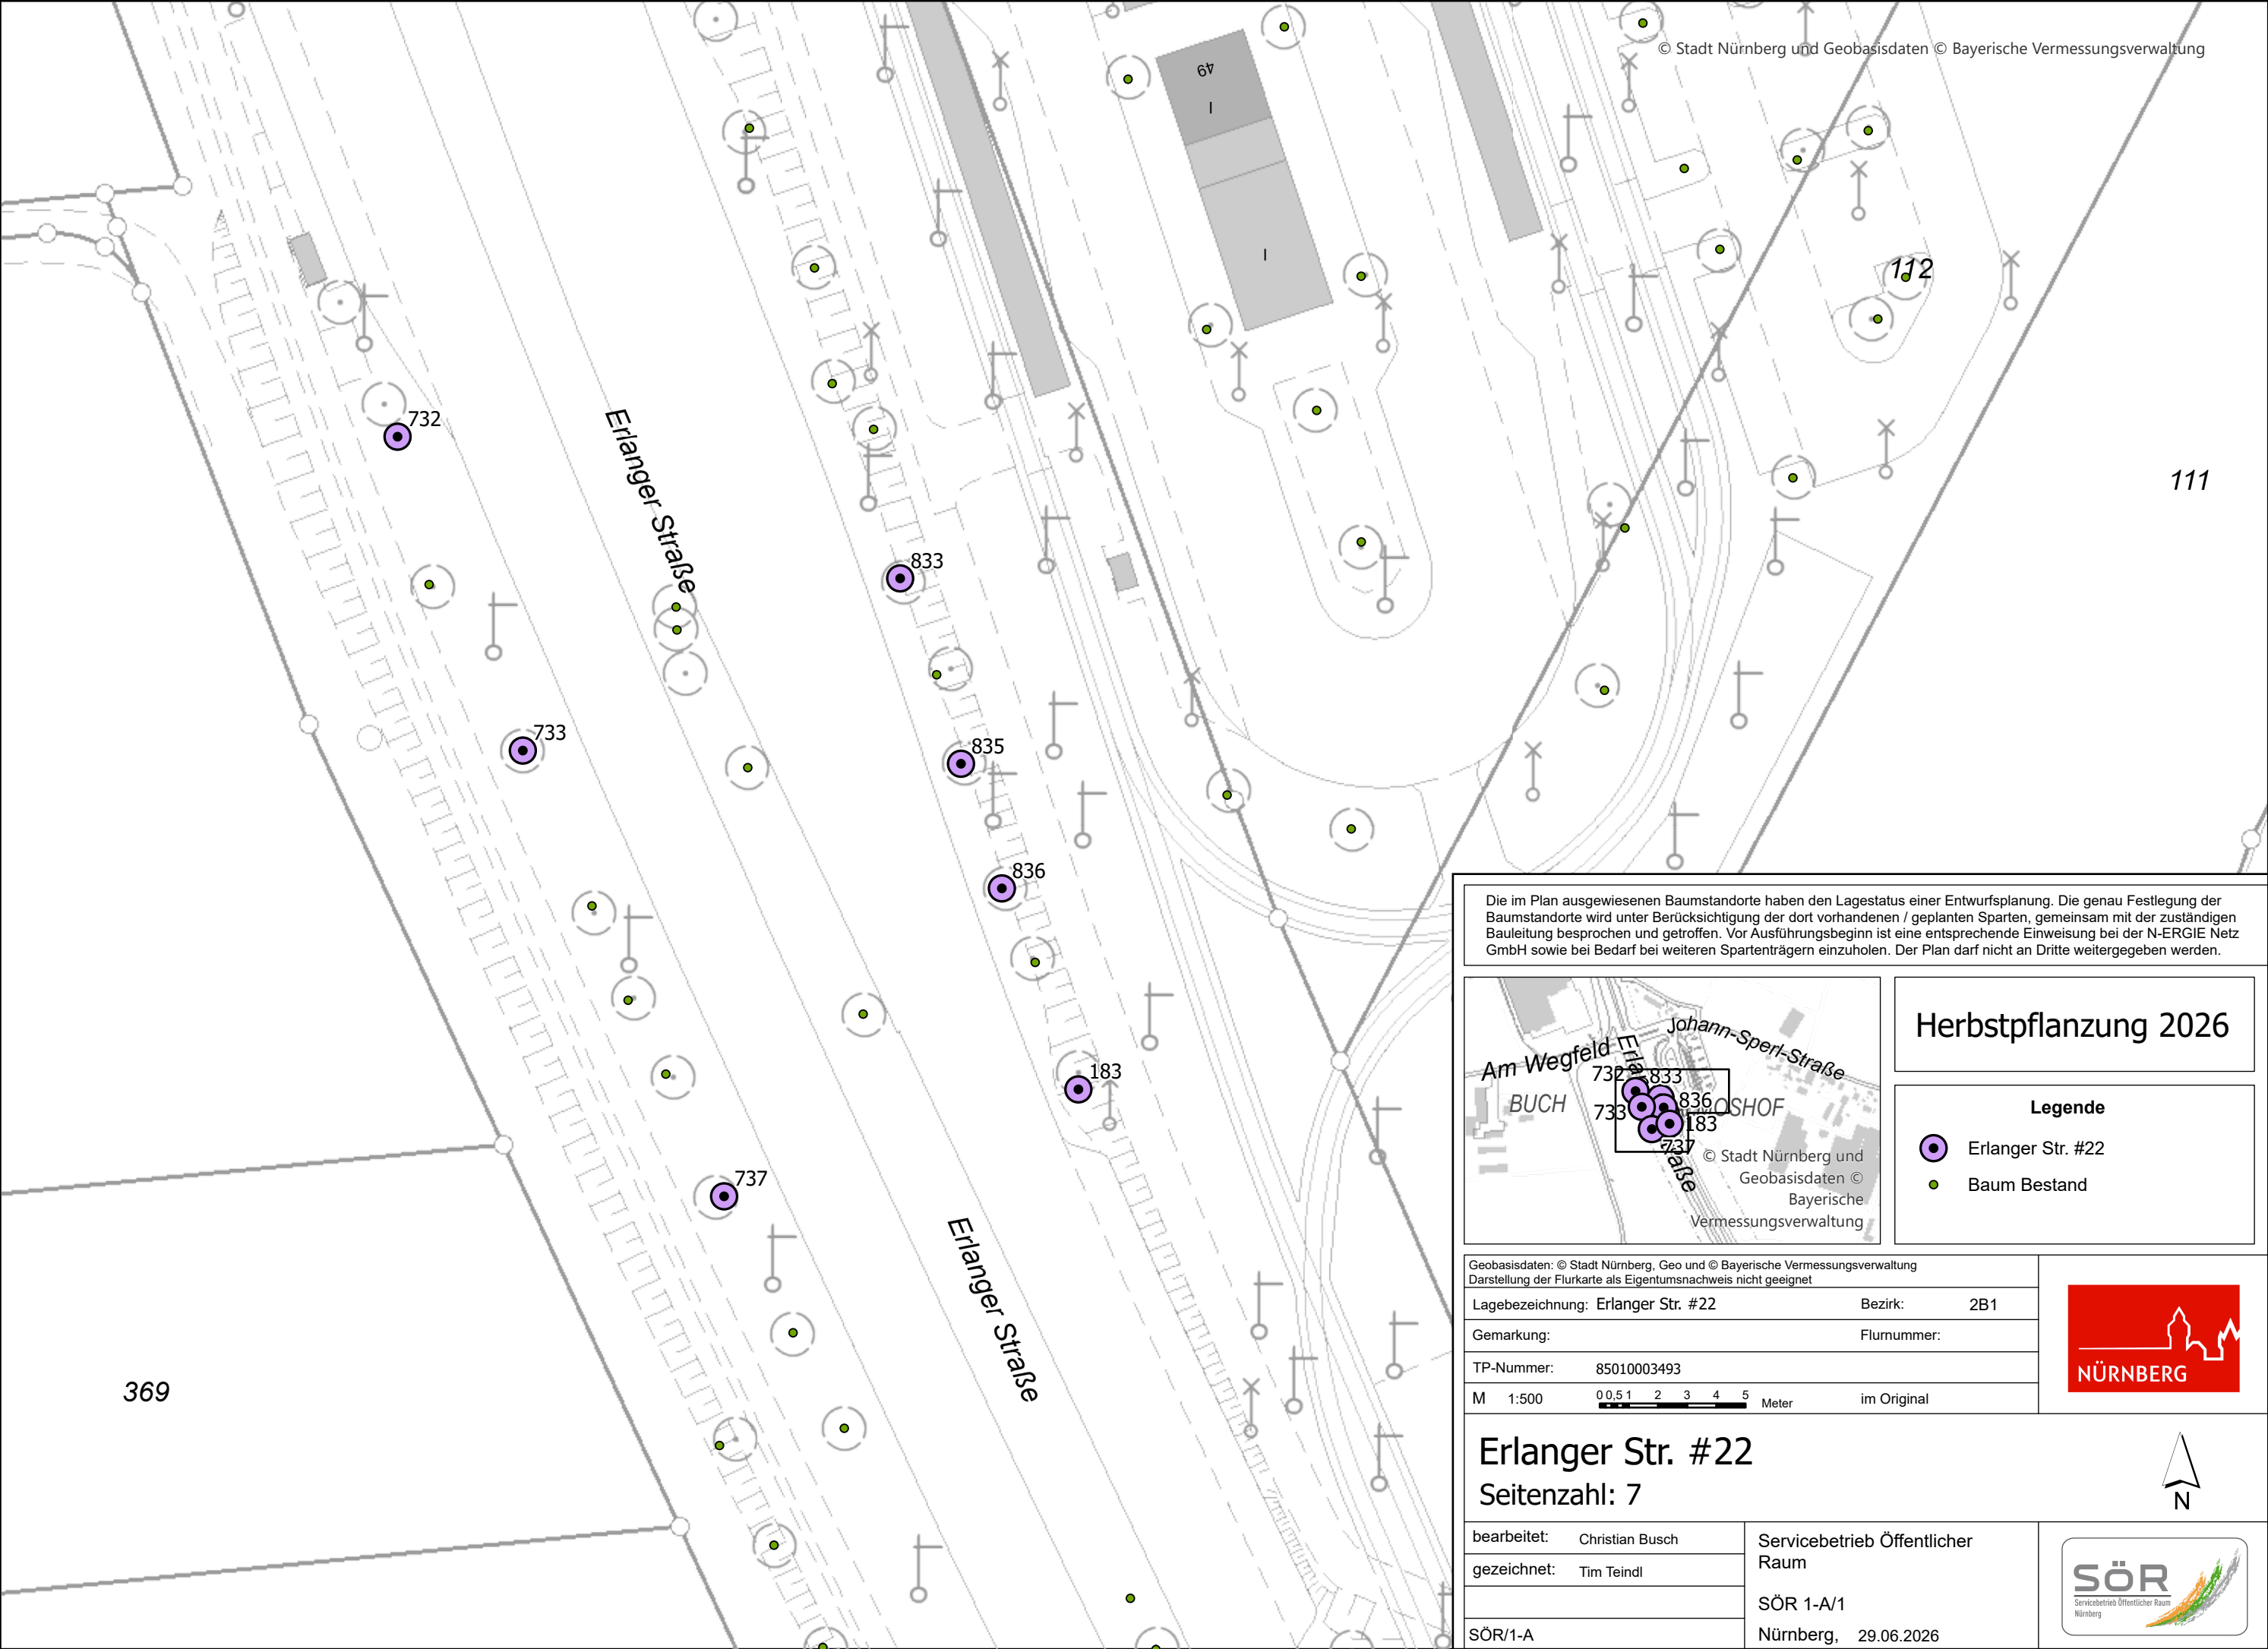

Die im Plan ausgewiesenen Baumstandorte haben den Lagestatus einer Entwurfsplanung. Die genau Festlegung der Baumstandorte wird unter Berücksichtigung der dort vorhandenen / geplanten Sparten, gemeinsam mit der zuständigen Bauleitung besprochen und getroffen. Vor Ausführungsbeginn ist eine entsprechende Einweisung bei der N-ERGIE Netz GmbH sowie bei Bedarf bei weiteren Spartenträgern einzuholen. Der Plan darf nicht an Dritte weitergegeben werden.

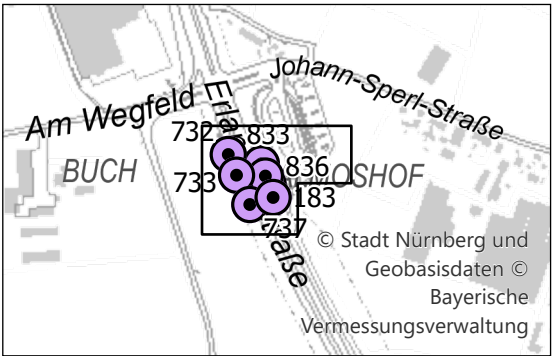

Herbstpflanzung 2026

- Legende**
- Erlanger Str. #22
 - Baum Bestand

Geobasisdaten: © Stadt Nürnberg, Geo und © Bayerische Vermessungsverwaltung Darstellung der Flurkarte als Eigentumsnachweis nicht geeignet			
Lagebezeichnung: Erlanger Str. #22		Bezirk: 2B1	
Gemarkung:		Flurnummer:	
TP-Nummer: 85010003493			
M 1:500	0 0,5 1 2 3 4 5	Meter	im Original



Erlanger Str. #22

Seitenzahl: 7

bearbeitet: Christian Busch	Servicebetrieb Öffentlicher Raum
gezeichnet: Tim Teindl	
SÖR/1-A	

SÖR 1-A/1

Nürnberg, 29.06.2026