


[illegible]

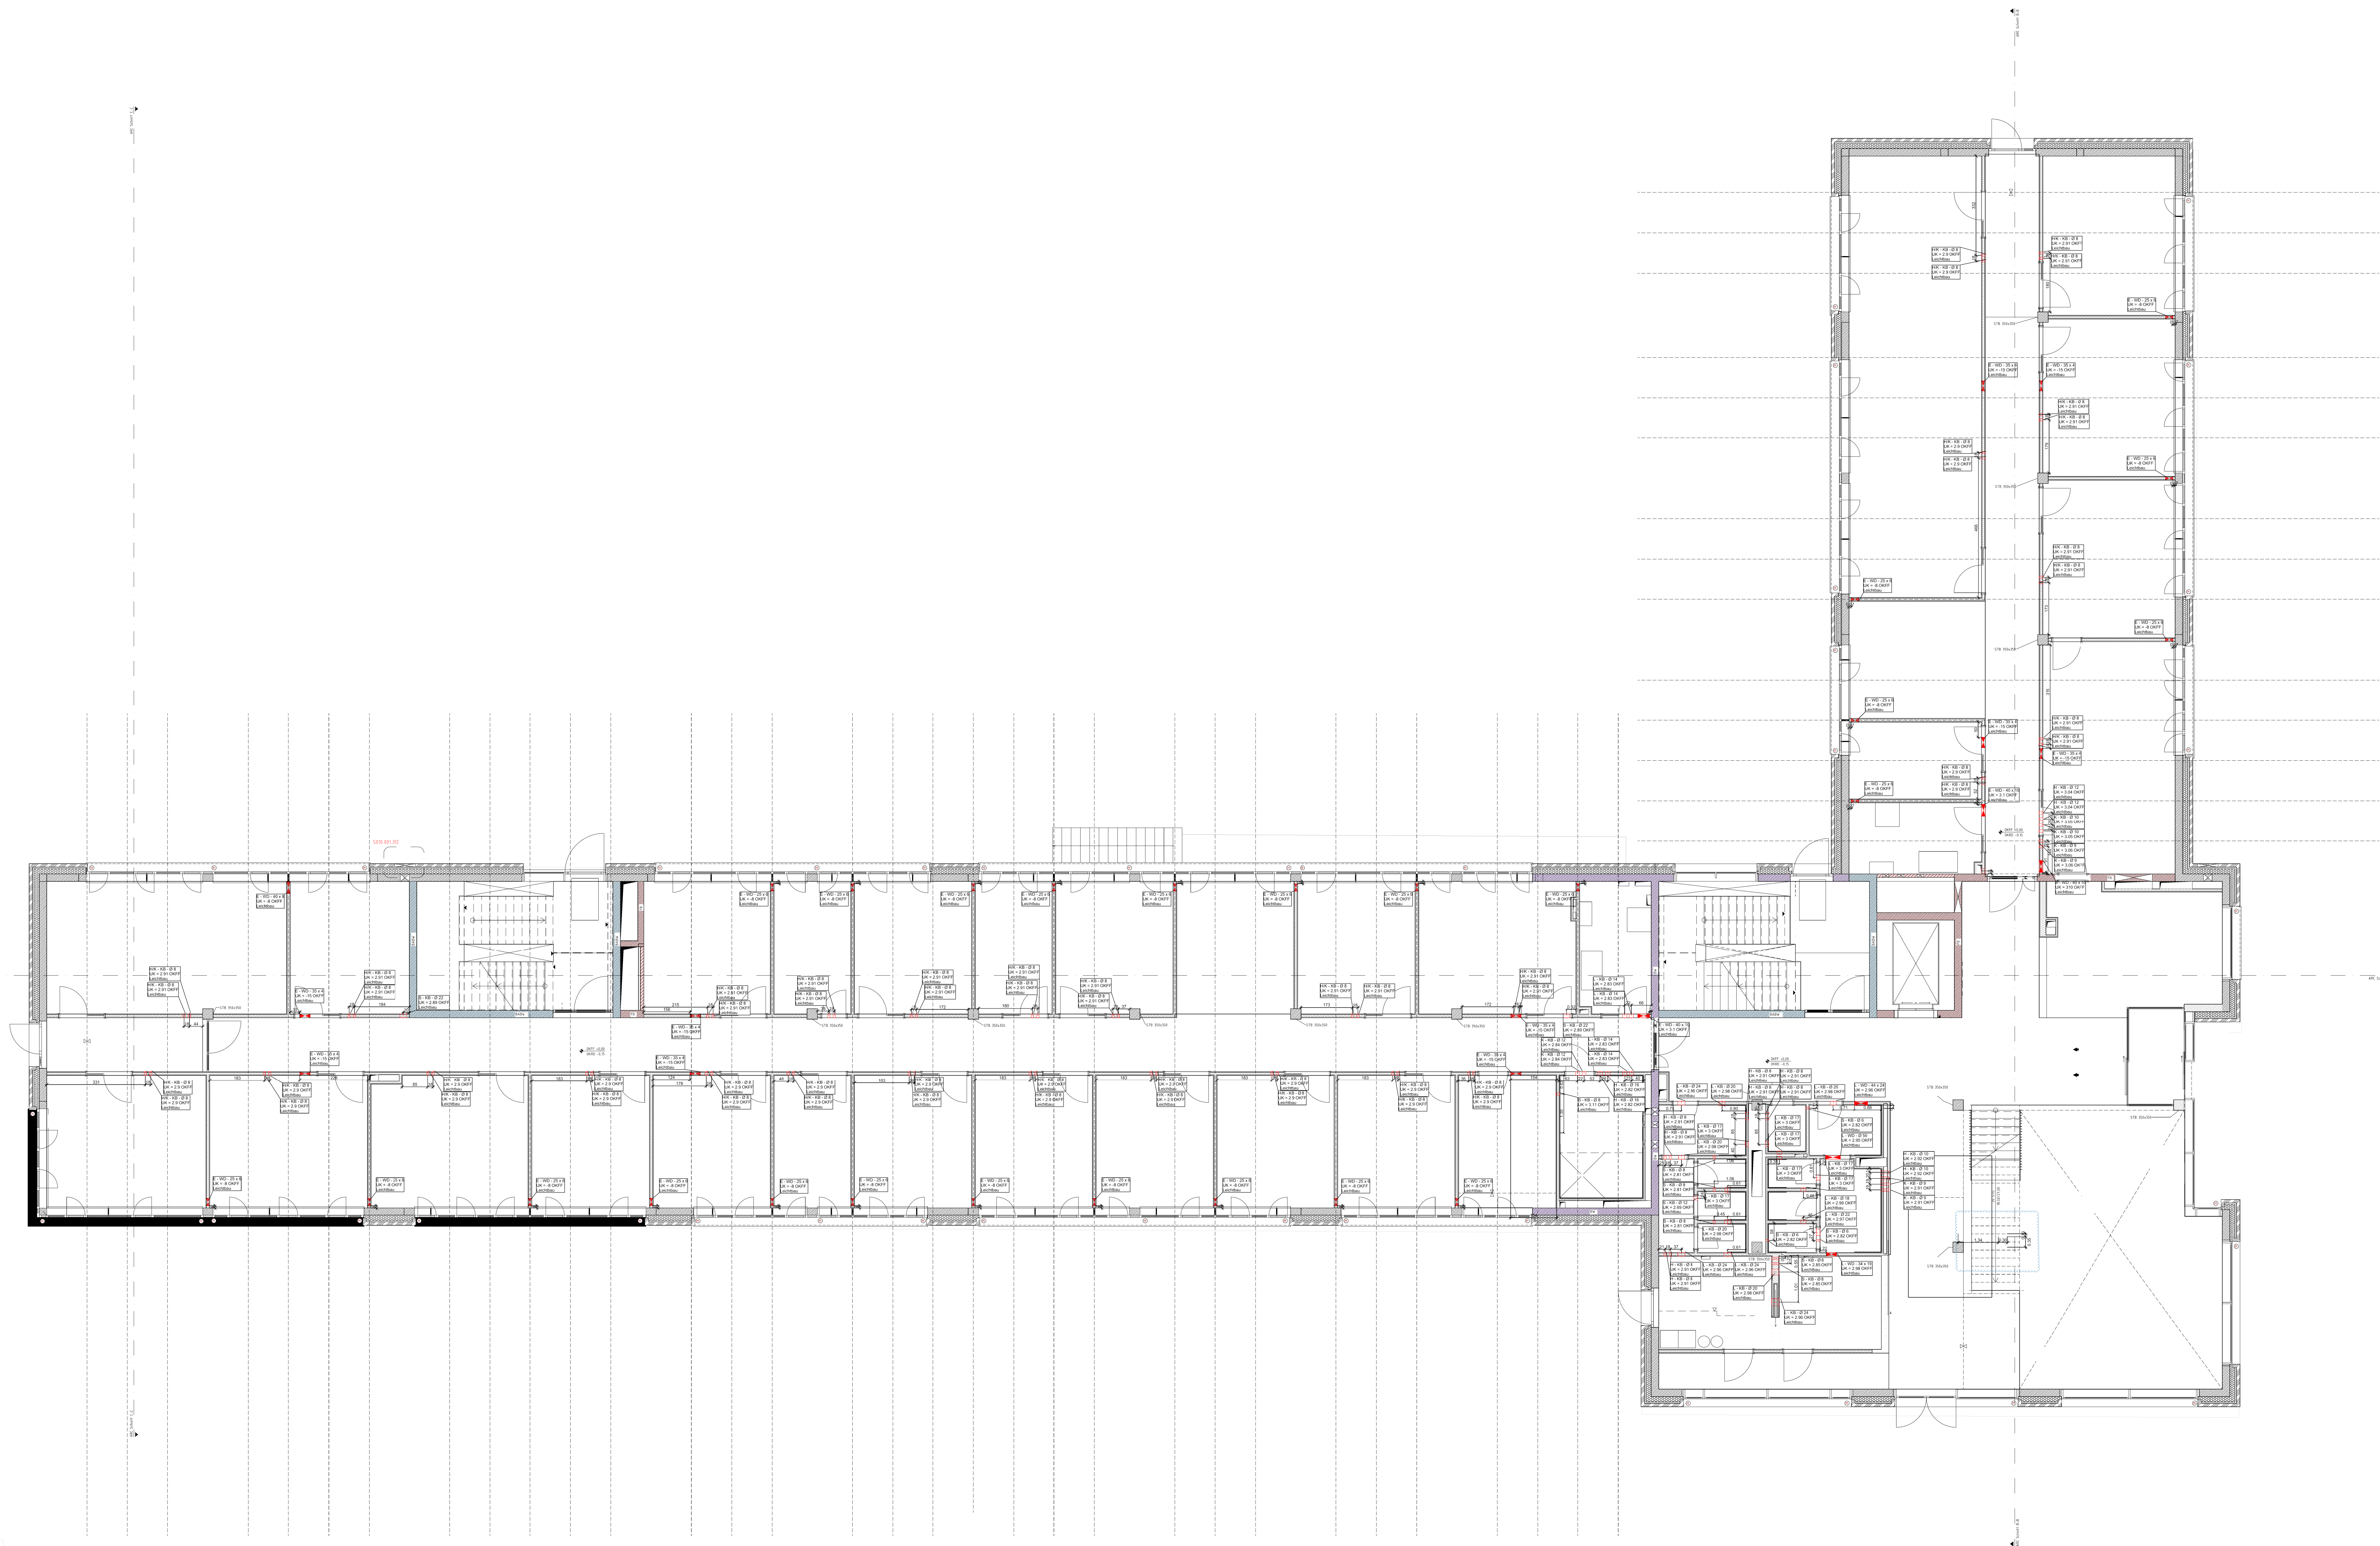

AUSFUEHRUNGSPLANUNG

Auftraggeber	Bauvorhaben
KTE Karlsruhe GmbH	Neubau Bürogebäude B900



ITG KOFAHL
INGENIEURBÜRO


✉ info@itg-kofahl.de
☎ 06851 / 9330 - 0
📠 06851 / 9330 - 30
🌐 www.itg-kofahl.de
🏠 Kölner Allee 41
66606 St.Wendel

A	Planung angepasst	31.03.2026	SP
Index	Änderungen	geändert am	geändert von

Blatt:			Projekt		B900	
Grösse: A0						
Urspr.:			Zeichnung			
Datei: 21091002			Erdgeschoss			
Stand:			I5_tga_00_gr_E0_sd_S010.003.051_A_p			
	Datum	Name	Gewerk		6400	Maßstab
Bearb.	31.03.2026	sp				1:100
Gepr.	31.03.2026	cs				

A	31.03.2026	SP	31.03.2026		
Rev.	Datum / Name		Datum / Name	Datum / Name	Datum / Name
	AN erstellt		AN geprüft	KTE geprüft	KTE freigegeben
Betreiber		Unterlagengehörigkeit	Bau	Kategorie	

Entstanden aus:		Einsetz für:		Zeichnungs-Nr.:					
Für diese Zeichnung behalten wir uns alle Rechte vor	 KTE Kerntechnische Entstörung Karlsruhe		Benennung / Titel		Erdgeschoss				
					I5_tga_00_gr_E0_sd_S010.003.051_A_p				
			Projekt	Sachbegriff	UA	Ident-Nummer		Blatt	von
			A1	A1	N1	N1			
			GWW	6400	YJ			Format	Maßstab
Projekt-	Neubau Bürogebäude B900		S 010.003.051		A0	1:100			

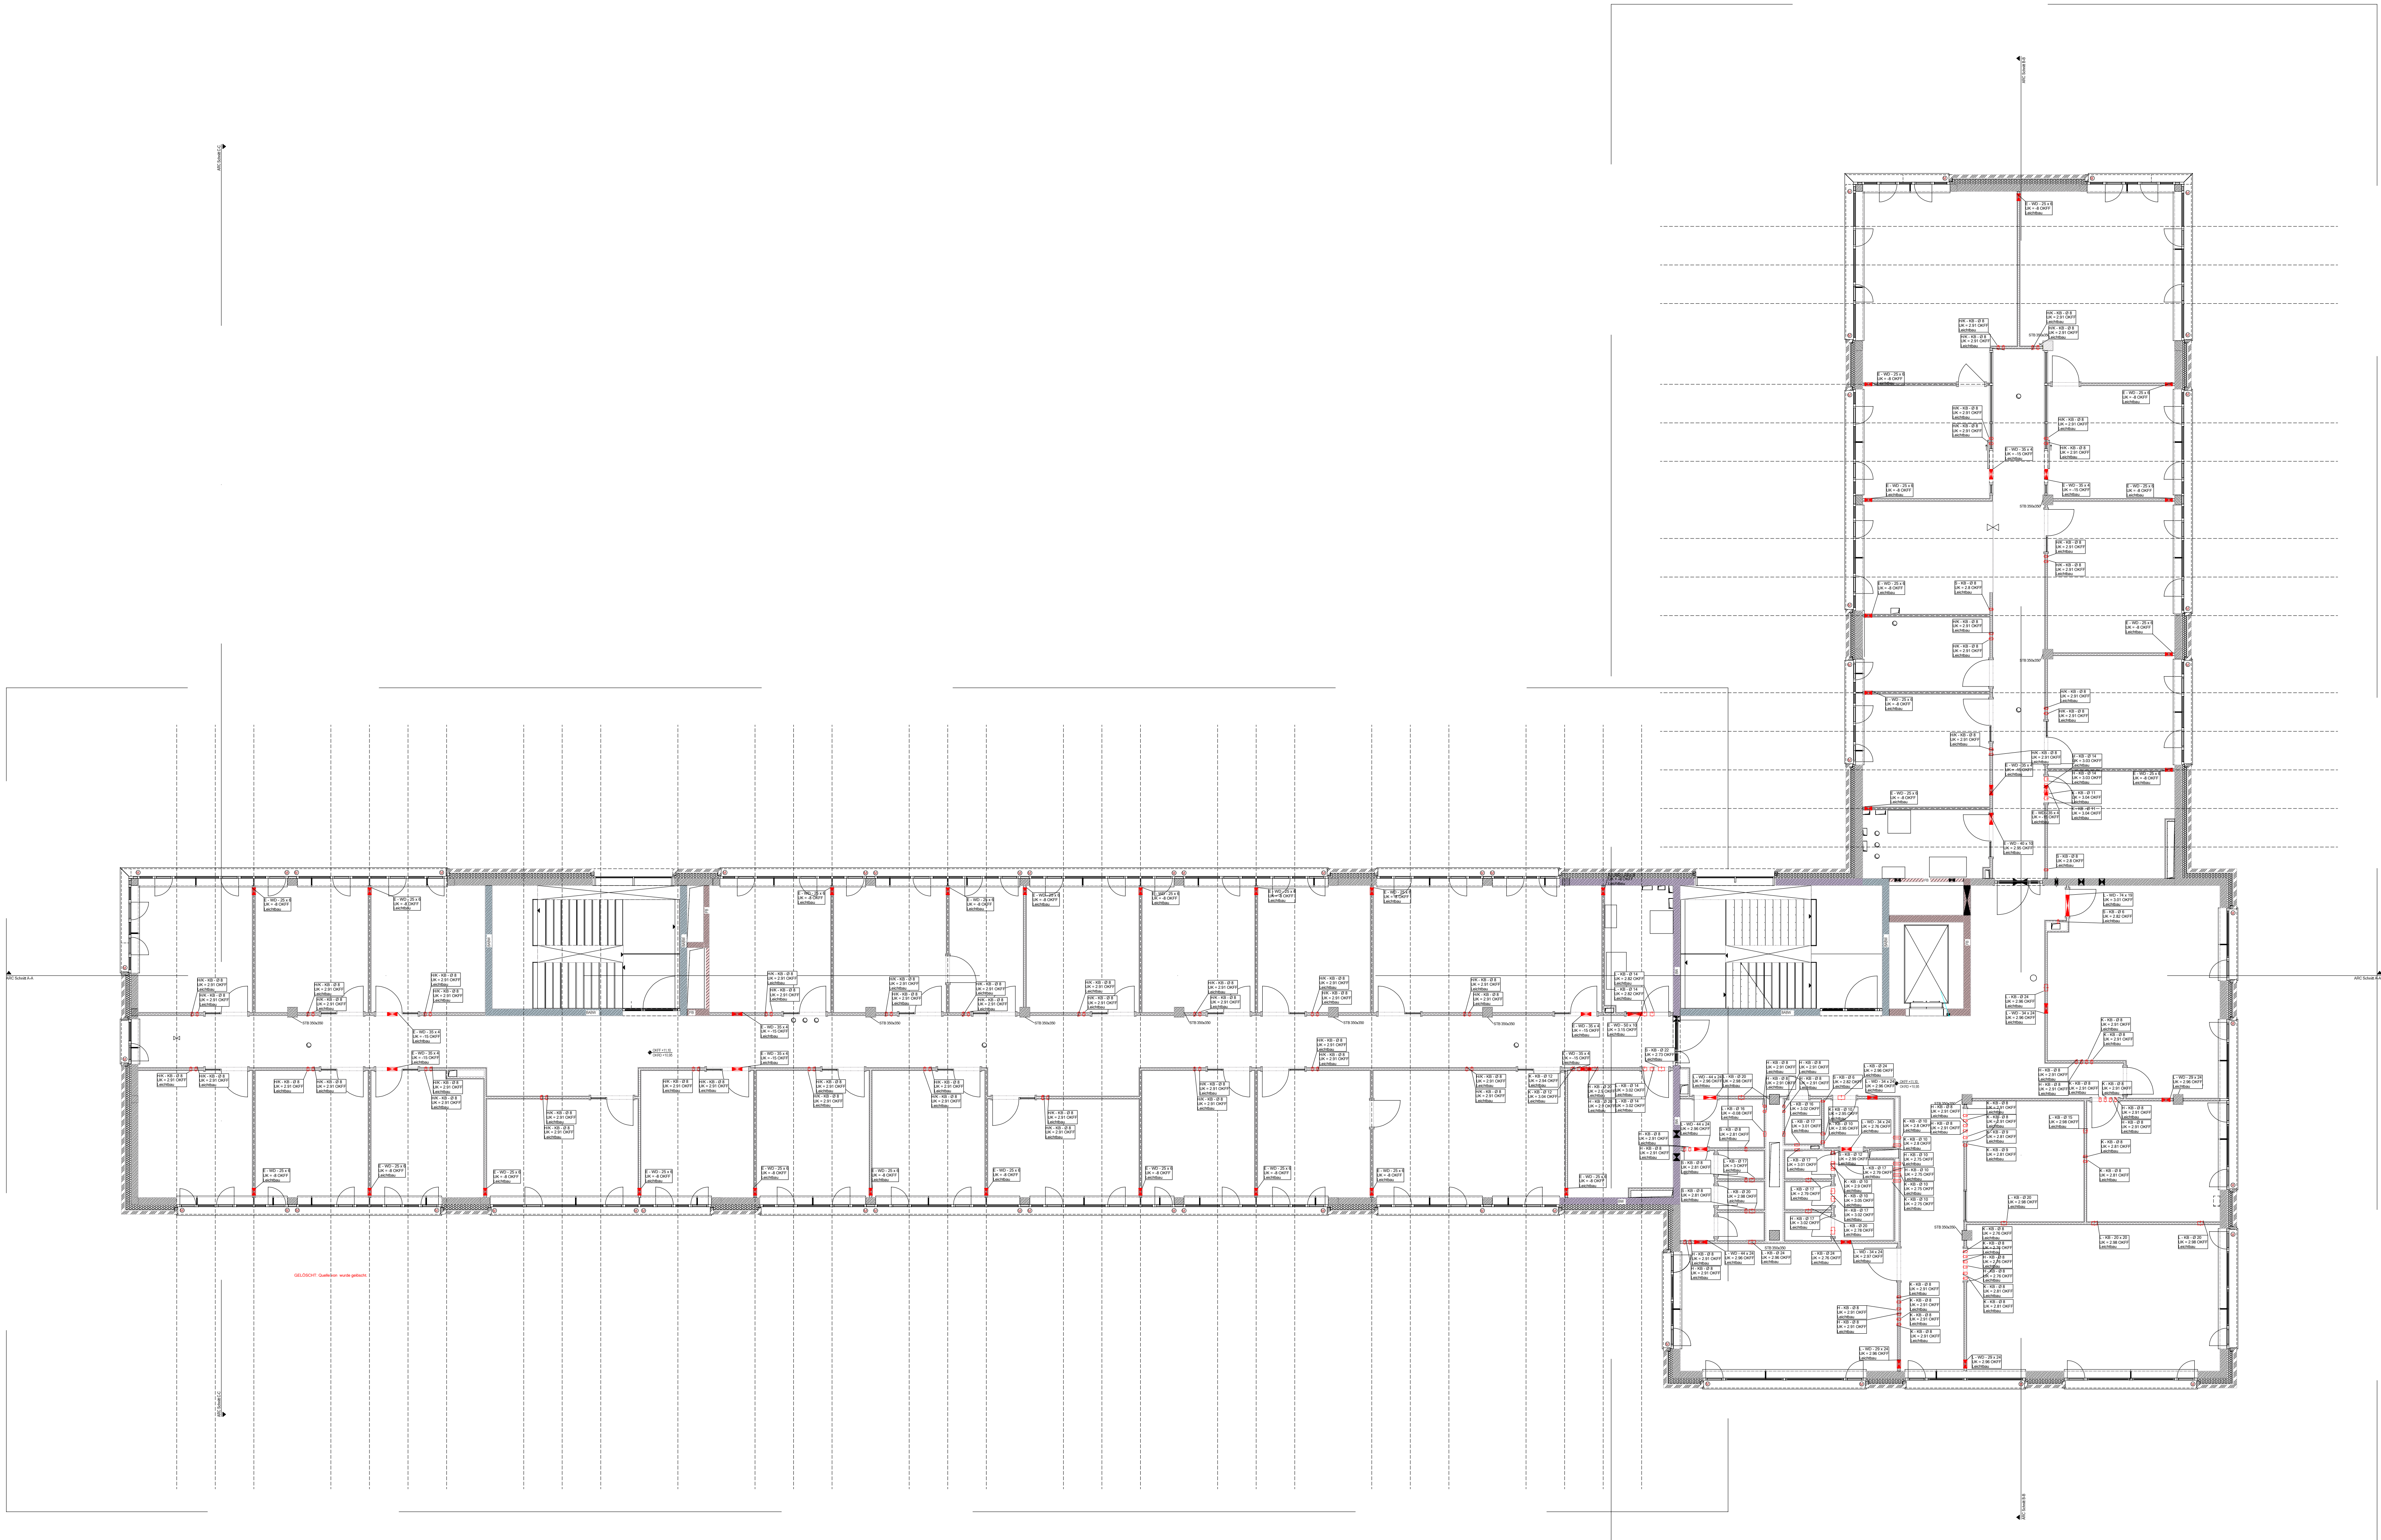

AUSFUEHRUNGSPLANUNG

Auftraggeber	Bauvorhaben
KTE Karlsruhe GmbH	Neubau Bürogebäude B900



ITG KOFAHL
INGENIEURBÜRO

info@itg-kofahl.de
06851 / 9330 - 0
www.itg-kofahl.de
Köln Allee 41
66606 St. Wendel

A	Planung angepasst	31.03.2026	SP
B	Layer Schaltung eingeblendet	21.05.2026	TH
Index	Änderungen	geändert am	geändert von

Blatt:		Projekt	B 900
Grösse: A0			
Urspr.:		Zeichnung	3. Obergeschoss
Datei: 21091005		I5_tga_00_gr_E3_sd_S010.003.054_B_p	
Stand:			
	Datum	Name	Gewerk
Bearb.	21.05.2026	sp	Maßstab 1:100
Gepr.	21.05.2026	cs	

A	31.03.2026	SP	31.03.2026			
B	21.05.2026	TH	21.05.2026			
Rev.	Datum / Name	Datum / Name	Datum / Name	Datum / Name	Datum / Name	Datum / Name
	AN erstellt	AN geprüft	AN freigegeben	KTE geprüft	KTE freigegeben	
Betriebsstell	Unterlagenzugehörigkeit	Bau	Kategorie			

Entstanden aus:	Ersatz für:	Zeichnungs-Nr.:
Benennung / Titel	3. Obergeschoss	
I5_tga_00_gr_E3_sd_S010.003.054_B_p		
KTE	Projekt / Sachbegriff / UA	Ident-Nummer
Karlsruhe	A1A1A1N1N1N1A1A	A1N1N1N1N1N1N1
	GWV	
Projektname	Neubau Bürogebäude B900	Blatt von
		Format
		A0
		Maßstab
		1:100

[illegible]