
[illegible]

Bezugshöhe $\pm 0,00 = 302,38$

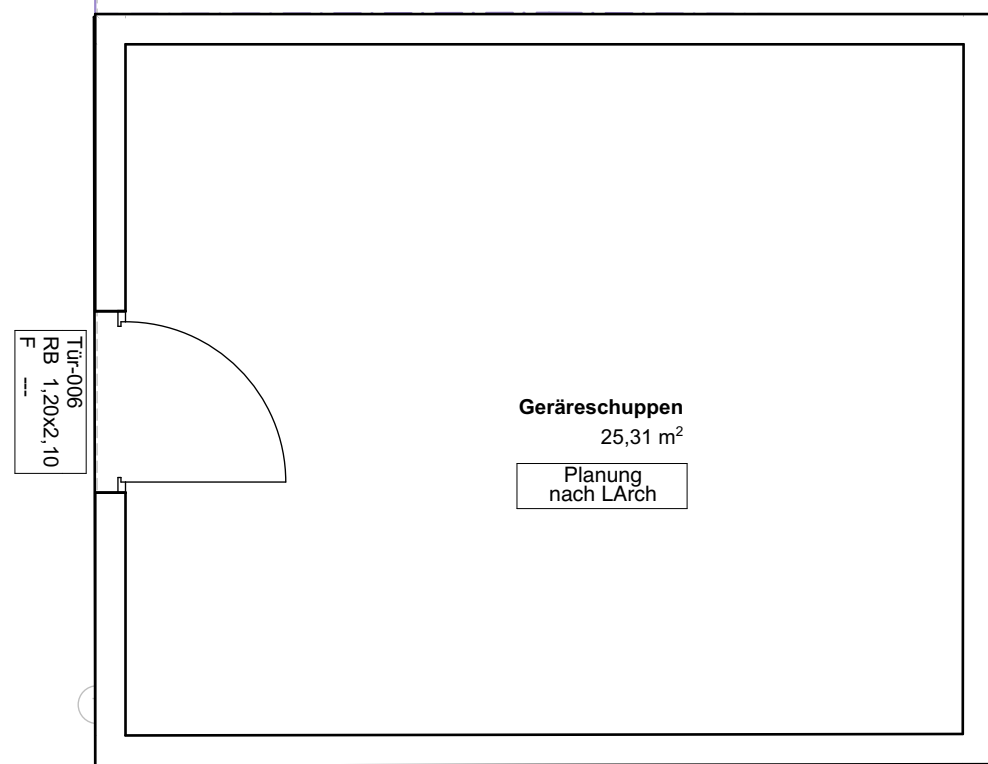


228	1189x841	1:50	ms/st	13.03.26
-----	----------	------	-------	----------




Möblierung		Baukonstruktive Einbauten Architekt
		Sanitärgegenstände durch HLS
Materialien		Stahlbeton
		Beton, WU
Planzzeichen		WD Wanddurchbruch
		WS Wandschleuse
Abkürzungen	BA	Bodenanbau
	BP	Bodenplatte
Hinweise	Dieser Plan ist nur mit den aktuellen baurelevanten Plänen aller am Bau beteiligten Fachplaner gültig. Im Rahmen der Arbeitsvorbereitung sind die Pläne vom AN (Auftraggeber) eigenverantwortlich zu prüfen. Alle Maße sind eigenverantwortlich am Bau zu prüfen. Umstimmungen gegenüber den Architekten- und Fachplänen bzw. zum Bestand hat der AN unverzüglich schriftlich mitzuteilen. Für die Richtigkeit der Maße und technischen Durchführbarkeit haftet der Unternehmer. Abweichungen und mündliche Vereinbarungen sind der Objektüberwachung sofort schriftlich mitzuteilen. Abweichungen von den Angaben in den Werk- und Detailplänen erfordern die vorherige Zustimmung des Auftraggebers. Die Arbeitsvorbereitung des AN hat mit entsprechendem Zeitpuffer zu erfolgen, so dass Umstimmungen vor der Ausführung geklärt werden können und es zu keiner Behinderung der Ausführung kommt. Alle Höhenangaben beziehen sich, wenn nicht anders angegeben, auf ±0,00. WP3 Türräume beziehen sich von OK FF bis UK Rohstufe. Fensterbrüstungen (BRHoh) beziehen sich von OK Rohfußboden auf OK Rohbrüstung. Im Plan angegebene Stützungsverhältnisse der Treppenhäuser sind Fertigmaße.	

G	13.03.26	DD verschoben, Schachtwand geändert
F	13.03.26	Anschlüsse Ecken Trockenbau, OB TB verschoben
E	17.12.25	Aufkantung Beton, Anpassung Deckenhöhen Abhangdecken
D	04.11.25	Türöffnung nach Aufzugsplanung, Schachtwand neu, 2 Fensteröffnungen, Leuchten groß, RB Wand verschoben, geändert Schachthoffung, Aufzug
C	26.05.25	WD entfernt, DD entfernt, DD neu, BD groß, DD verschoben, WD neu, BD neu, BD entfernt, WD verschoben, Wand verschoben, DD geändert
B	28.02.25	Schacht nach Angabe HLS, WD verschoben wegen Kollision mit ELT, Wandstärke wegen HKV, Sd/D Trockenbau, Tropen angepasst, Positionen Befestigung
A	21.01.25	erstellt
Index	Datum	Änderungsbeschreibung

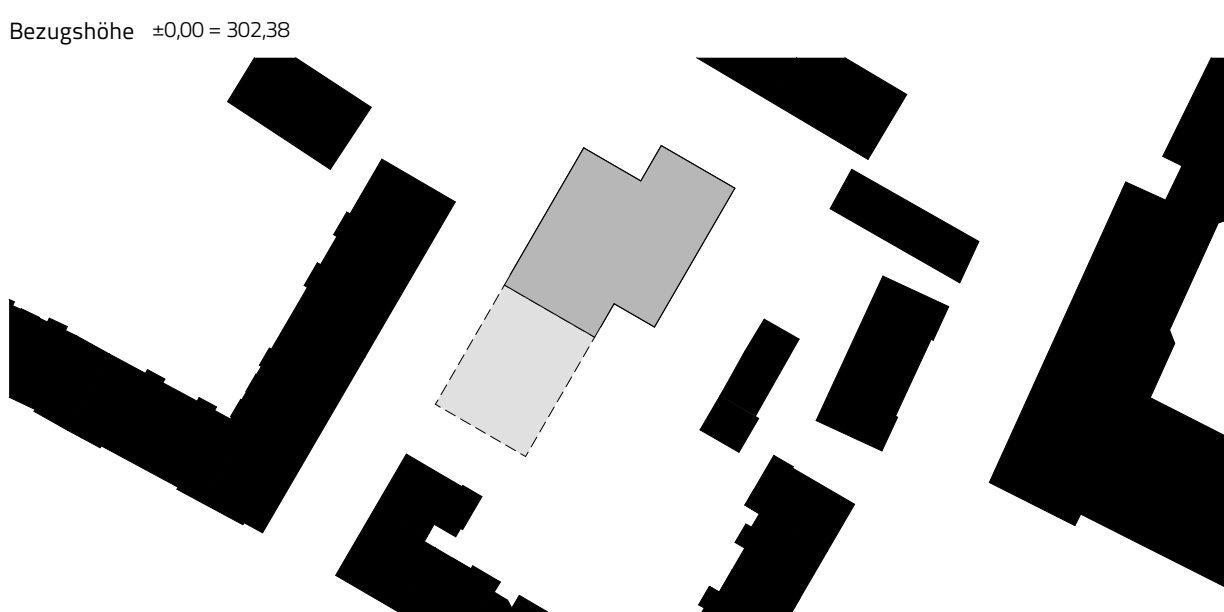

Übersicht				
Landschaftsarch.				
Elektroplanung				
HLS-Planung				
Tragwerksplanung				
Entwurfverfasser				
Bauherr				
Projekt	LOR Neubau einer Kindertagesstätte (Haus für Kinder) mit 2-gruppigem Kindergarten und 2-gruppiger Kinderkrippe im Stadtteil Muggenhof			
Planungsphase	Ausführungsplanung			
Planinhalt	WP3 - Werkplan			
	Grundriss 1. OG			
Plattnummer	LOR_ARC_X_1_5_GR_E1_XX_001_G			
Projekt Nr.	Format (mm)	Maßstab	Bearbeiter	Datum
228	1189x841	1:50	ms/st	13.03.26

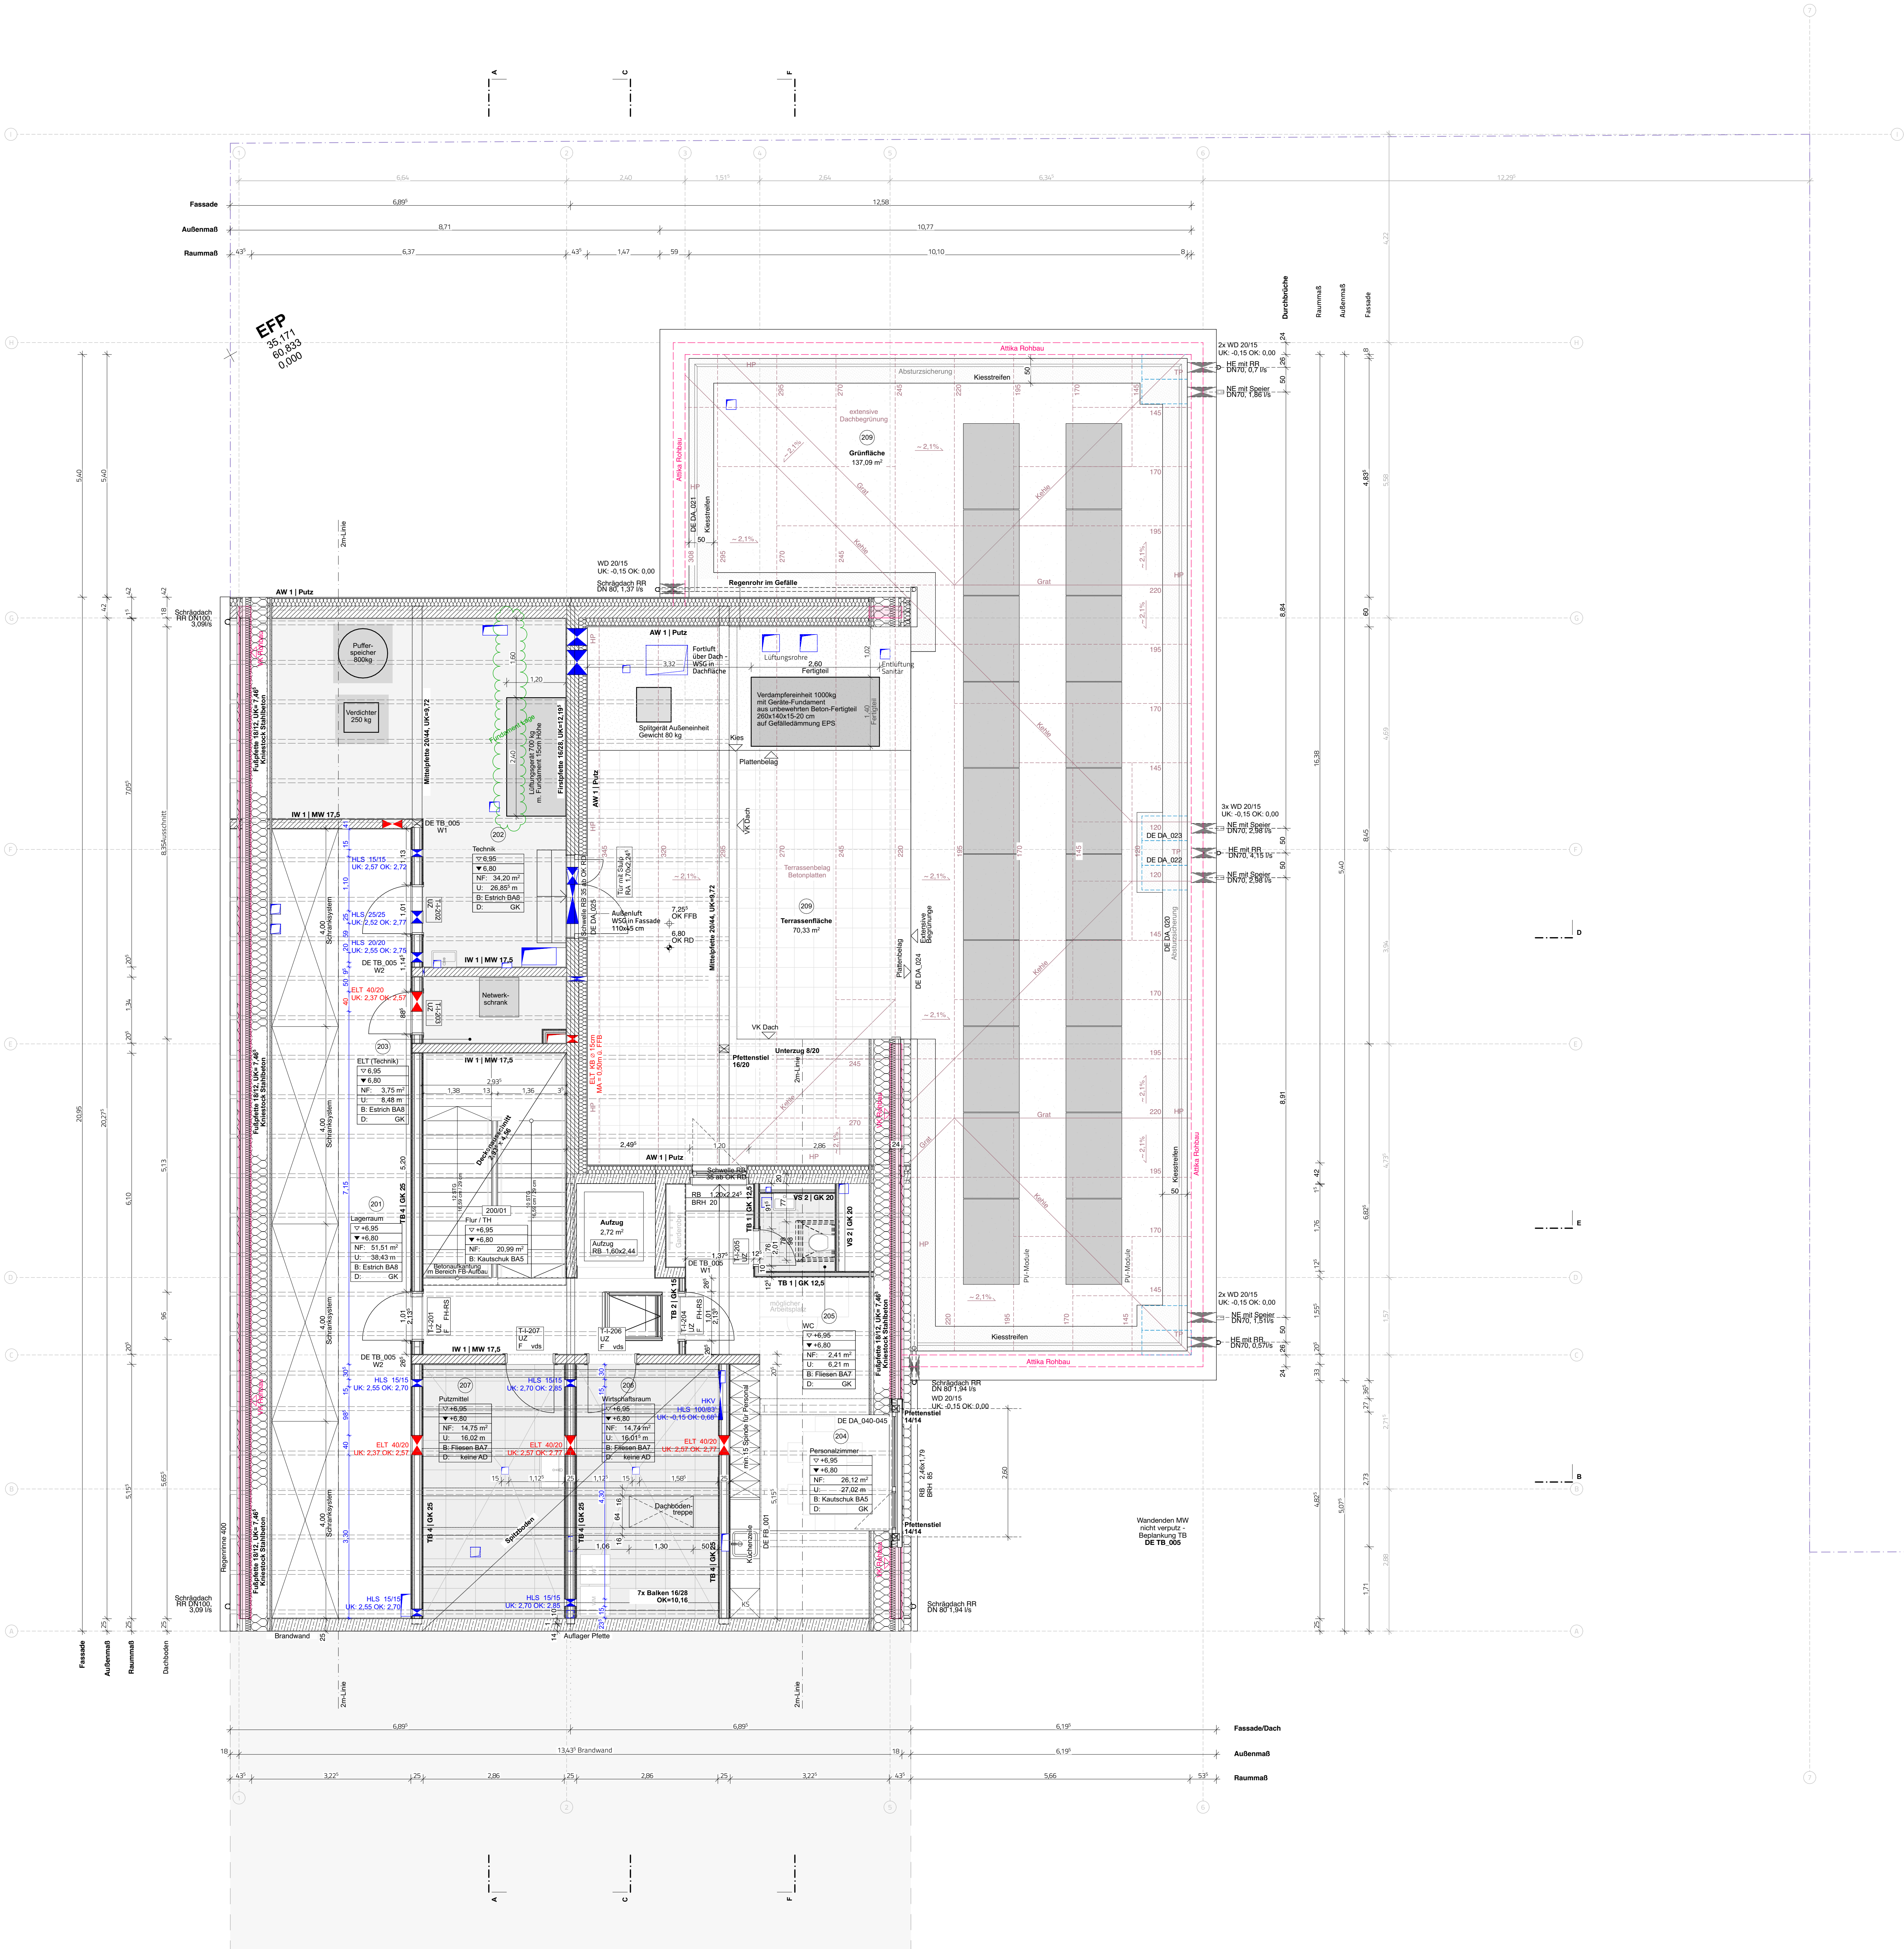


Möblierung		Baukonstruktive Einbauten Architekt
		Sanitärgegenstände durch HLS
Materialien		Stahlbeton
		Mauerwerk, Kalksandstein (KS)
Planzzeichen		Wanddurchbruch
		Wandschleuse

Abkürzungen	BA	Bodenbau
	BP	Bodenplatte
Hinweise	WD	Wanddurchbruch
	WS	Wandschleuse

Dieser Plan ist nur mit den aktuellen baurelevanten Plänen aller am Bau beteiligten Fachplaner gültig. Im Rahmen der Arbeitsvorbereitung sind die Pläne vom AN (Auftragnehmer) eigenverantwortlich zu prüfen. Alle Maße sind eigenverantwortlich am Bau zu prüfen. Umstimmungen gegenüber den Architekten- und Fachplänen bzw. zum Bestand hat der AN unverzüglich schriftlich mitzuteilen. Für die Richtigkeit der Maße und technischen Durchführbarkeit haftet der Unternehmer. Abweichungen und mündliche Vereinbarungen sind der Objektüberwachung sofort schriftlich mitzuteilen. Abweichungen von den Angaben in den Werk- und Detailplänen erfordern die vorherige Zustimmung des Auftraggebers. Die Arbeitsvorbereitung des AN hat mit entsprechendem Zeitverlauf zu erfolgen, so dass Umstimmungen vor der Ausführung geklärt werden können und es zu keiner Behinderung der Ausführung kommt. Alle Höhenangaben beziehen sich, wenn nicht anders angegeben, auf ±0,00. WPS-Türmaße beziehen sich von OK FF bis UK Rohsturz. Fensterbrüstungen (BR) beziehen sich von OK Rohsturz auf OK Rohsturz. Im Plan angegebene Stützungsverhältnisse der Treppenläufe sind Fertigmaße.

Index	Datum	Änderungsbeschreibung
K	11.06.26	Fundament-Lage
J	11.05.26	WD Lüftung - WSG, Konstruktion Gaube nach geänderter Stütz. Fundament Größe, Belag, WD + DD Lüftung über Dachoberstand
I	13.03.26	WD geändert, Gerüstfundament Größe
H	27.02.26	Brandwand Hinweis
G	13.02.26	Anschlüsse Ecken Trockenbau, DB TB verschoben
F	21.01.26	Trockenbauwand
E	17.12.25	Aufkantung Beton
D	04.11.25	Gaube verschoben, geänderte Schutzöffnung, Aufzug, Größe Gaube
C	26.05.25	WD angepasst, DD erfüllt, WD neu, BD neu, BD erfüllt, BD angepasst, Wand verschoben, Plattenst. neue KB, Änderung Pos. D15 nach TW1, DA an Wand angepasst
B	28.02.25	Gaube verschoben wegen 1,25 von Brandwand, Wand nach links verschoben, Wand nach rechts verschoben, UK angepasst, Tür verschoben, SD Trockenbau
A	21.01.25	erstellt

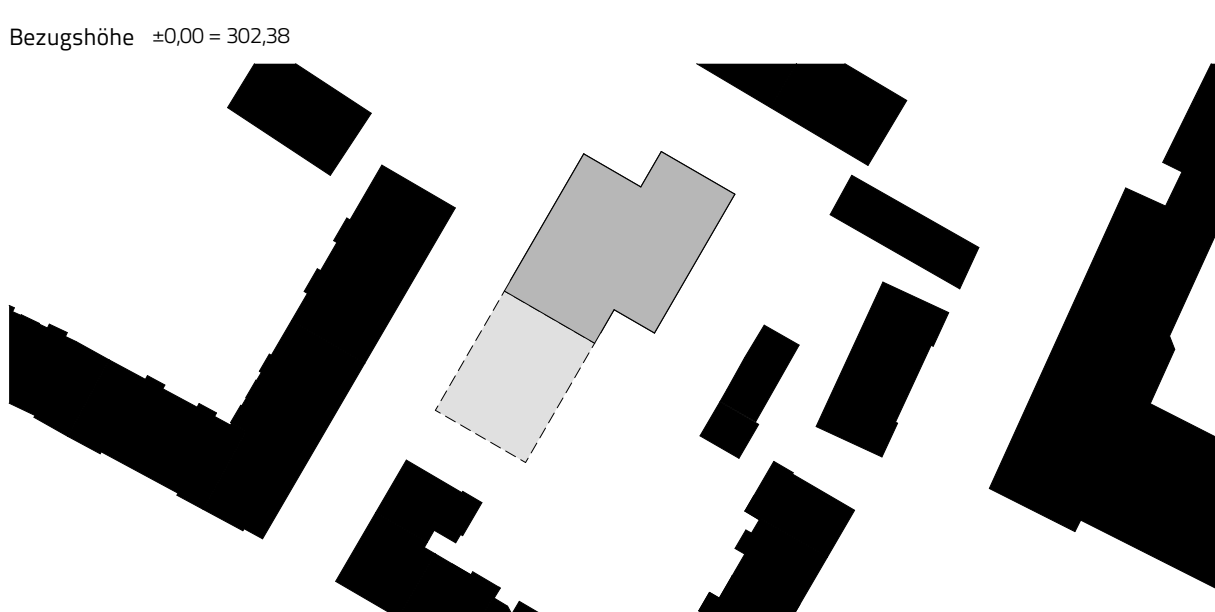

Übersicht				
Landschaftsarch.				
Elektroplanung				
HLS-Planung				
Tragwerksplanung				
Entwurfserfasser				
Bauherr				
Projekt	LOR Neubau einer Kindertagesstätte (Haus für Kinder) mit 2-gruppigem Kindergarten und 2-gruppiger Kinderkrippe im Stadtteil Muggenhof			
Planungsphase	Ausführungsplanung			
Planinhalt	WP3 - Werkplan			
Grundriss 2. OG				
Plattnummer	LOR_ARC_X_1_5_GR_DG_XX_001_K			
Projekt Nr.	Formal (mm)	Maßstab	Bearbeiter	Datum
228	1180x841	1:50	ms/st	11.05.26