


Bestand



Ausbauquerschnitt 3
Station km: 100 + 915,878

Planung

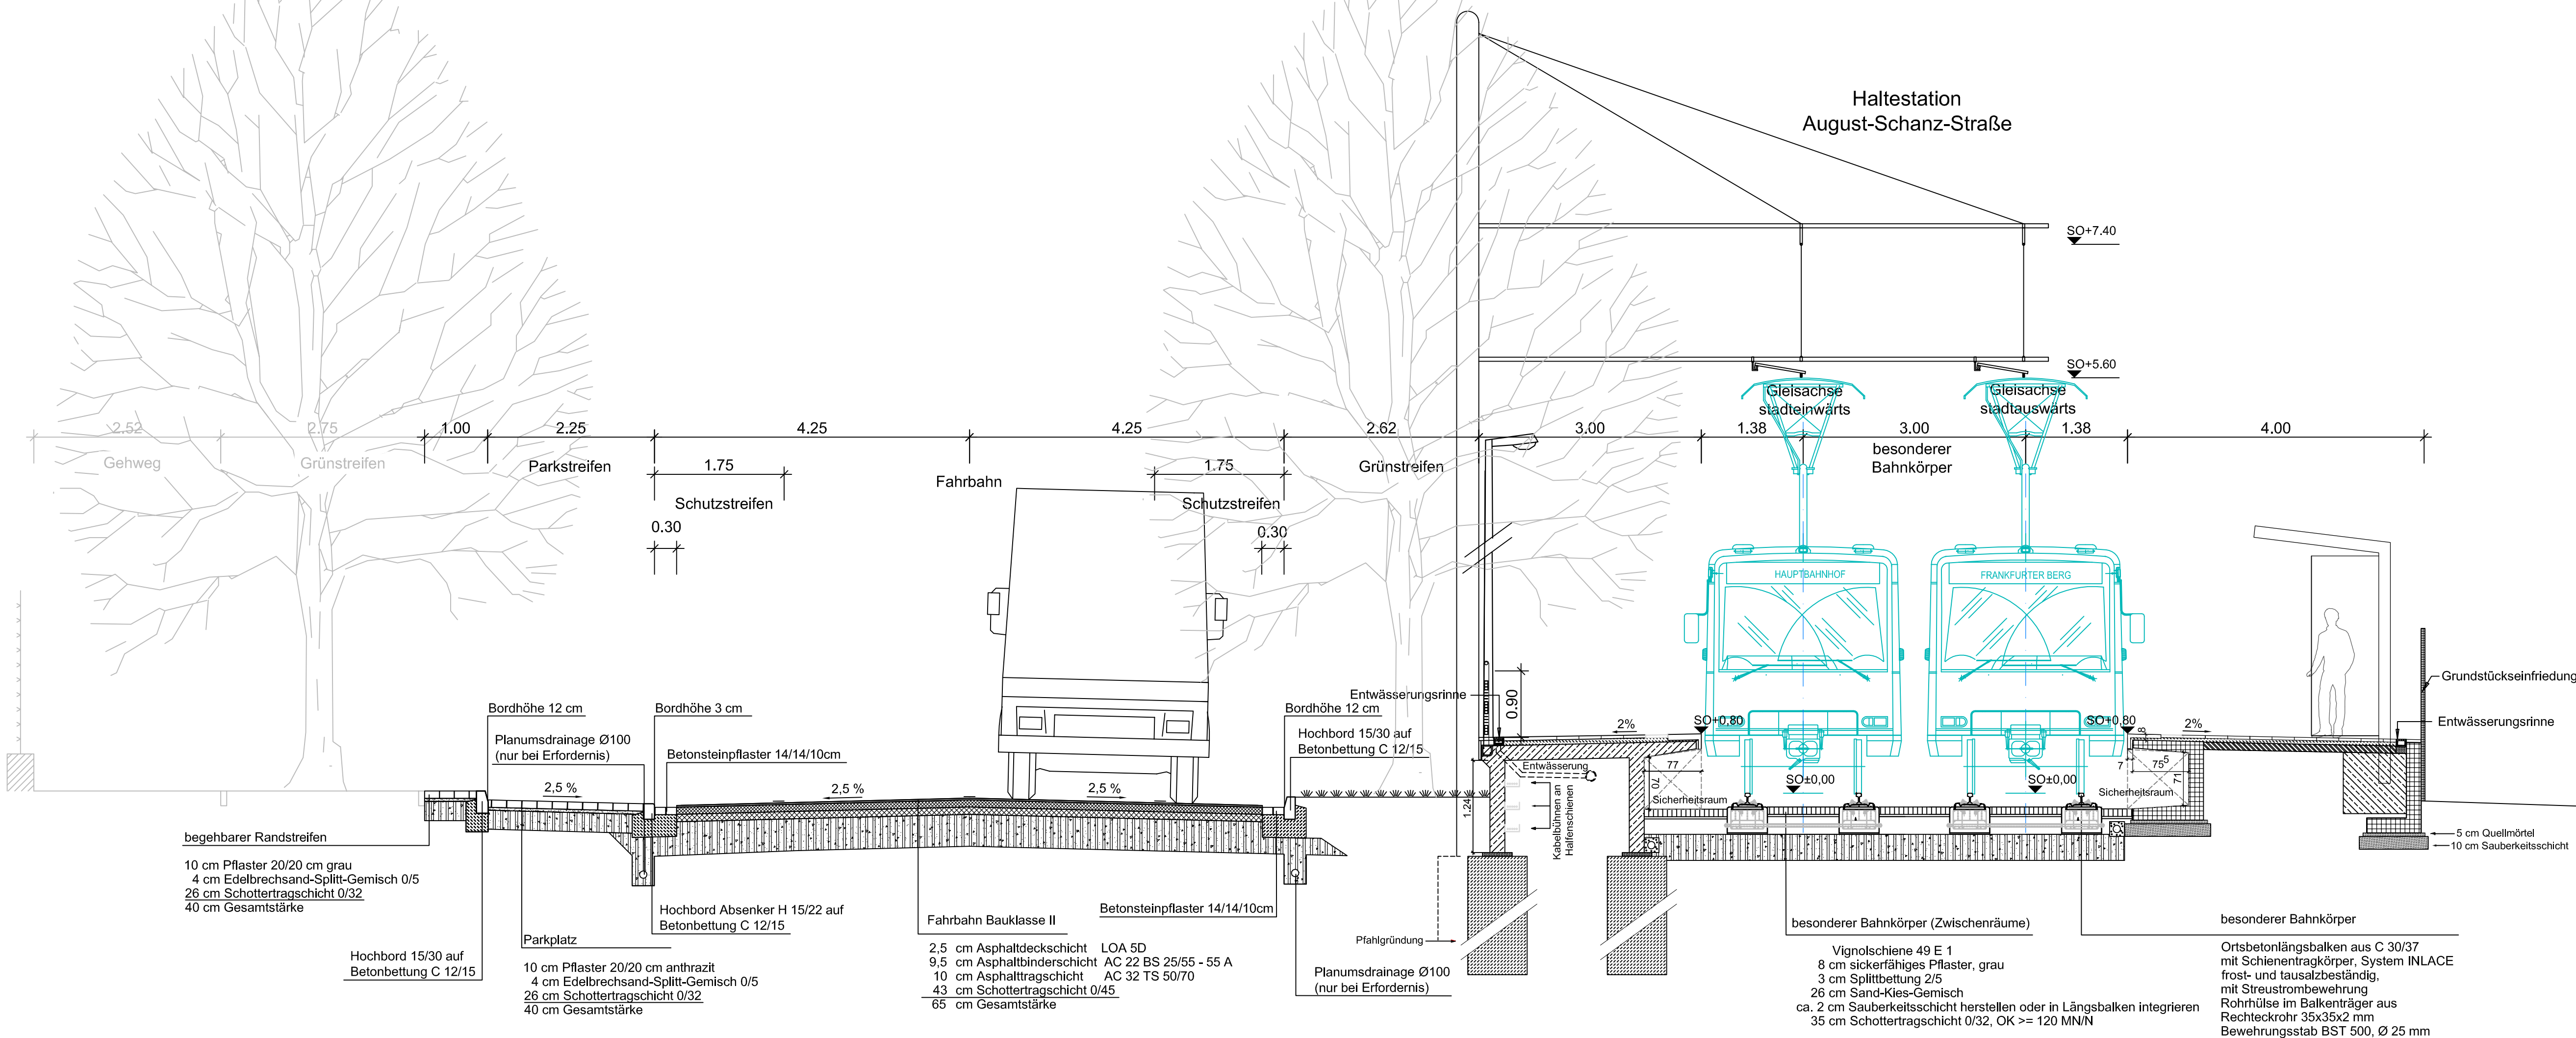

- ENTWURFSPLANUNG -

Ind.	Art der Änderung/Ergänzung	Datum	TransTecBau

PNr.:	4614	02 / 2011	Entwurfsverfasser
Bearb.:	Neu	05 / 2011	Hannover,
gez.:	Böh / Am / Dra	05 / 2011	
gepr.:			
Zchg.:			
VA 3 AQ 3			

TransTecBau

TransTec Bauplanungs- und
Managementgesellschaft
Hannover mbH
Friedr.-Lehnen-Weg 1, D-30167 Hannover
T: +49 51 2995-1000, F: +49 51 2995-1299
e-mail: info@trans-tec-bau.de
Internet: www.trans-tec-bau.de

STADT FRANKFURT AM MAIN	DER MAGISTRAT
Amt für Straßenbau und Erschließung Größe Friedberger Straße 7-11, 60313 Frankfurt am Main	ASE Amt für Straßenbau & Erschließung
Der Straßenplanung zugestimmt:	Straßenplanung geprüft:
Frankfurt am Main,	Frankfurt am Main,

<div><div></div><div></div><div></div><div></div><div></div></div>		
Verkehrsgesellschaft Frankfurt am Main mbH Planung Infrastruktur und Fahrweg Kurt-Schumacher-Str. 8 60311 Frankfurt am Main		<div>VGR</div>
Bauherrnvertretung Verkehrsgesellschaft Frankfurt am Main mbH		
Ort: Frankfurt am Main	Datum: (Lebisch)	Datum: (FBL)
Station		

Bauteil	Grundstrecke	Teilabschnitt	Gewerk
Verkehrsanlage - Ausbauquerschnitt 3			
Bezeichnung	Datum	Name	Anlage 6
U-Bahnstrecke U5	bearb.		Blattnr. 3
Verlängerung Frankfurter Berg	geprüft		Maßstab 1 : 50
Plannummer	genehm.		Projekt
4329-0000P_3HPP_qs0_0050			Index