


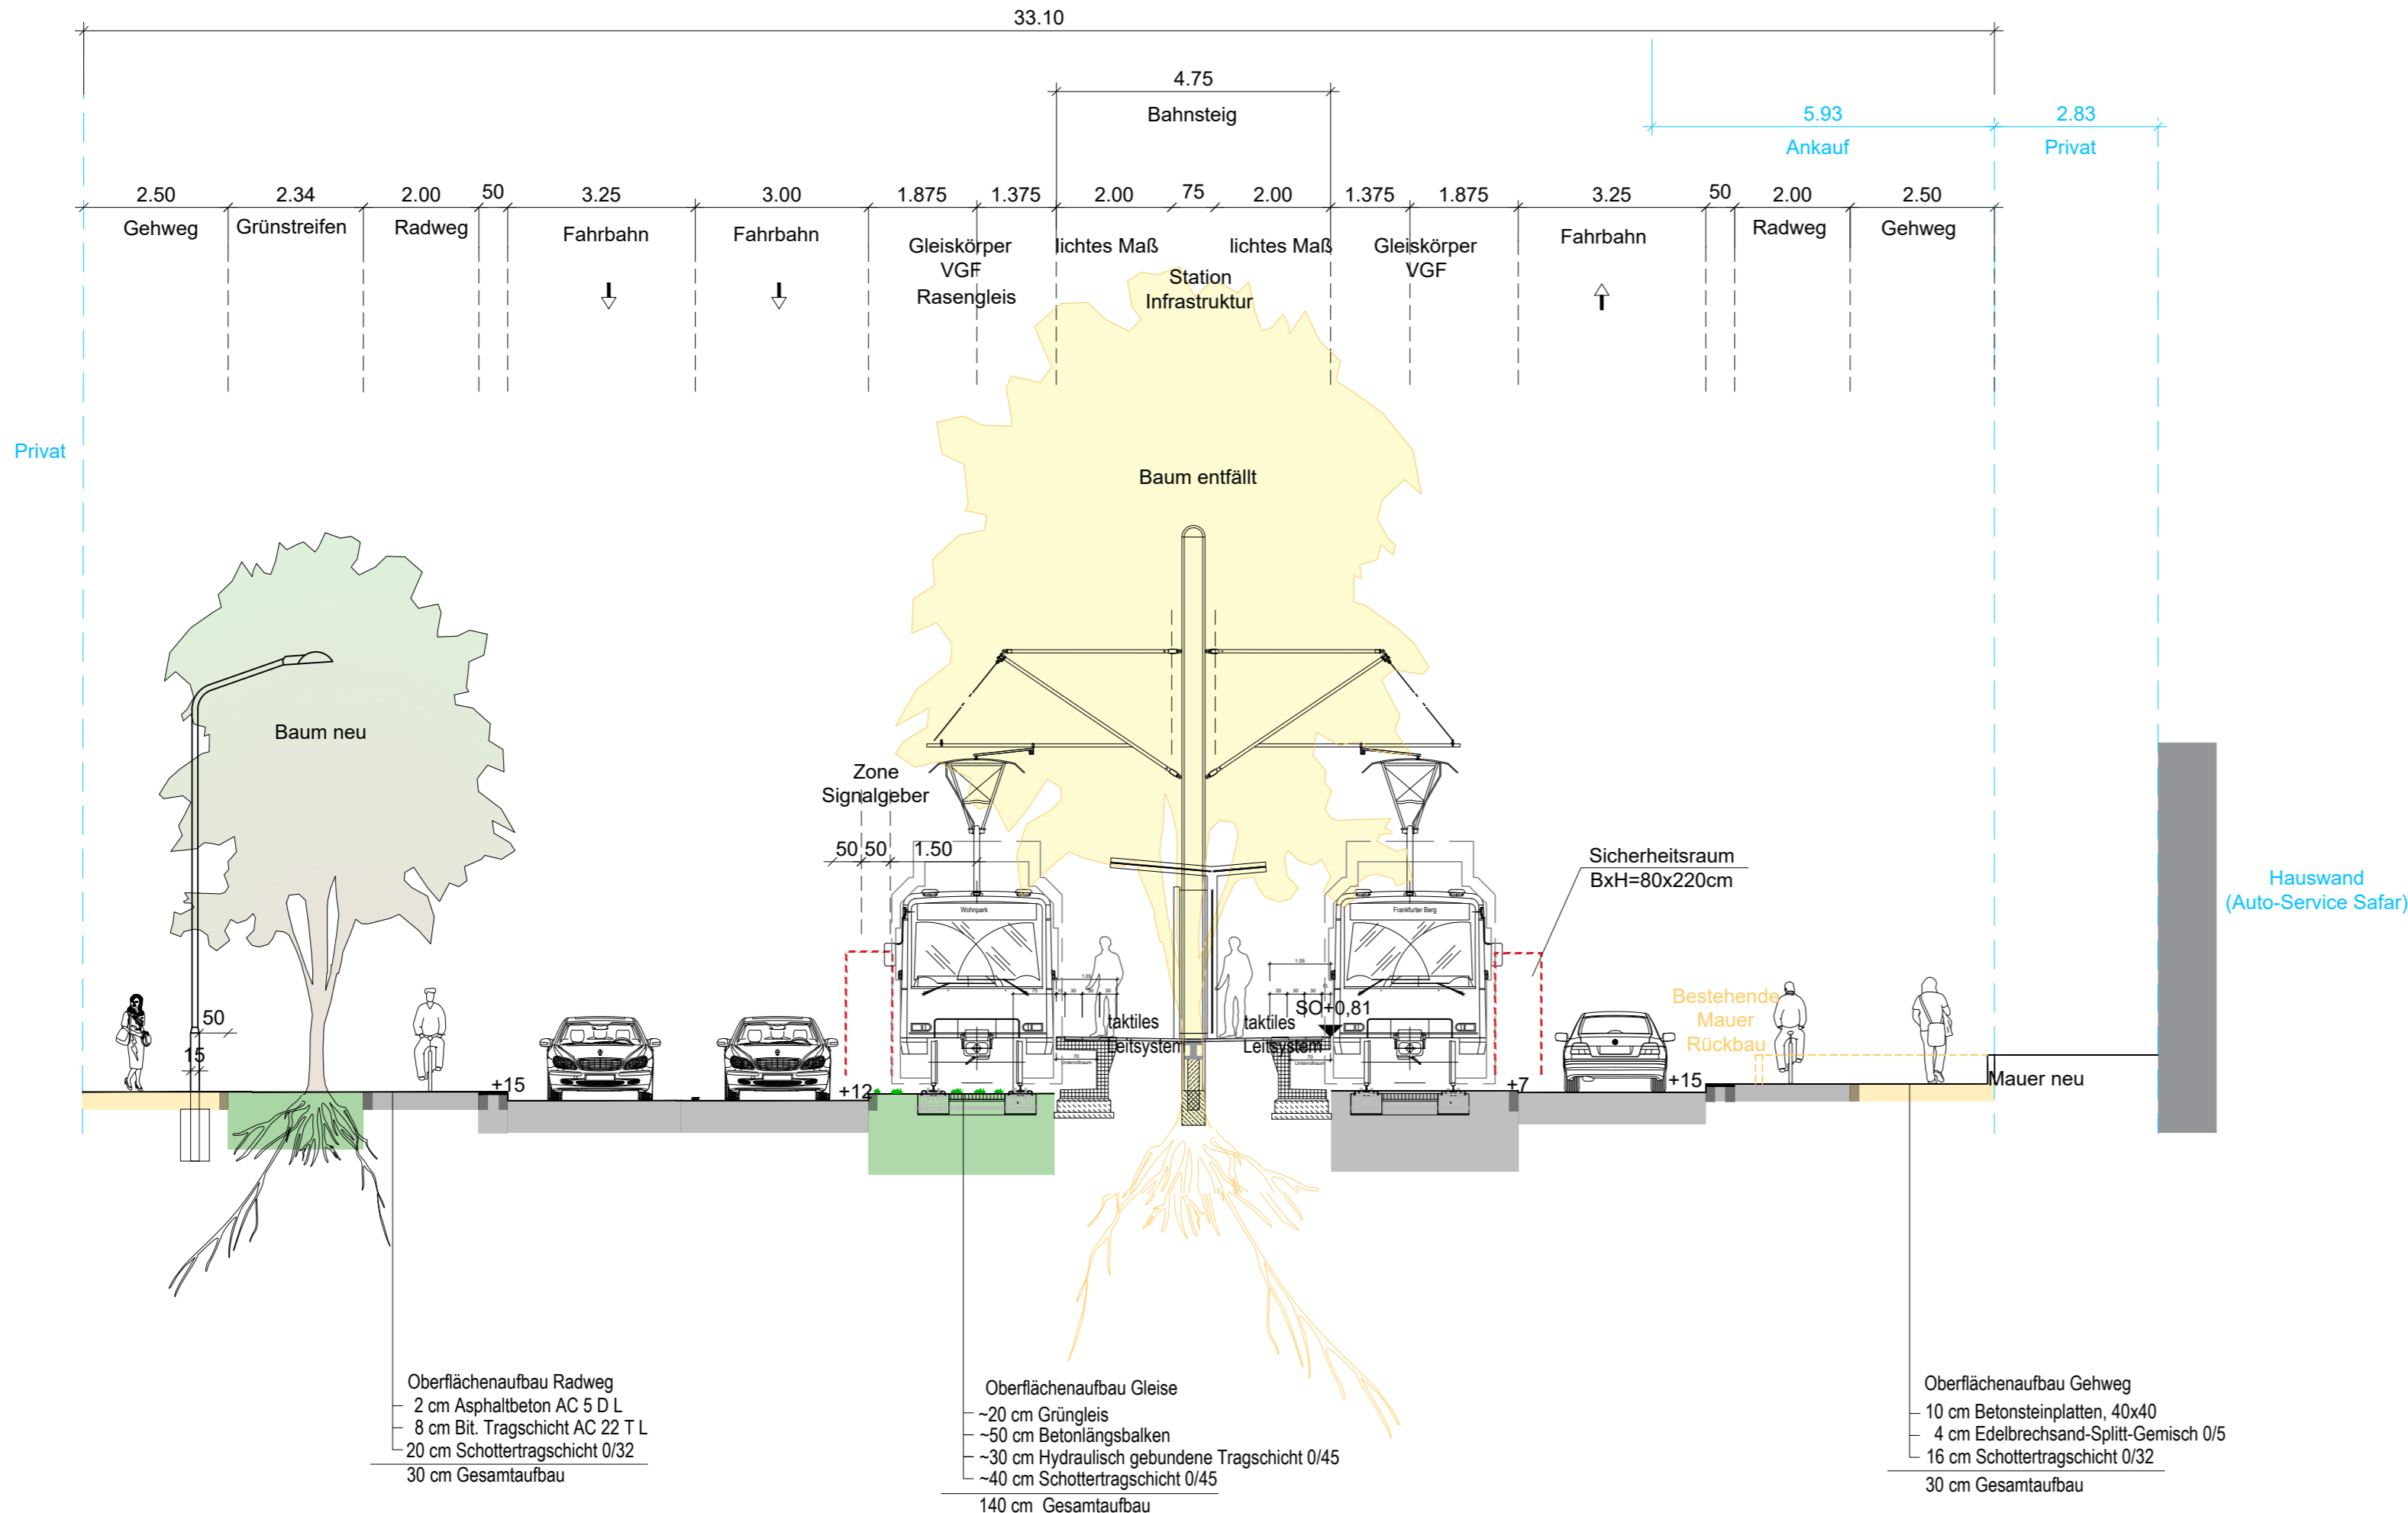


\\F-SRV-50\Projekte\Bahn\17298_U5_Frankfurt_Berg\60_Planung\LP2\X-Daten\Intern\X_Regelquerschnitts.dwg, Modell, 26.03.2024, 15:46:35



| Art der Änderung | Index | Datum | gezeichnet | geprüft |
|---|-------|------------|------------|---------|
| Anmerkungen aus KGV (11.04.2023) übernommen | a | 18.04.2023 | KM | Kli |
| - Beleuchtungsmaste ohne Planung nach Regelvorgabe nachrichtlich übernommen - Schriftliche Anpassungen und Ergänzungen - Beschreibung eines möglichen Oberflächenaufbaus - Maststandorte für Fahrleitung ergänzt/aktualisiert - Darstellung: Bahnsteigeinrichtung ergänzt | b | 28.03.2024 | KD | Skr |

| | | | |
|---|--------------------|---|----------------------|
| Regierungspräsidium Darmstadt-Technische Aufsichtsbehörde | | | |
| Ort: Darmstadt | | Datum: | |
| Betriebsleiter gem. §§ 8 und 9 BOStrab | | | |
| Ort: Frankfurt am Main | | Datum: | |
| Prüfingenieur/ Prüfstatiker | | | |
| Ort: | | Datum: | |
| Bauherrnvertretung Verkehrsgesellschaft Frankfurt am Main | | Datum: | |
| Ort: Frankfurt am Main | | Datum: (FBL) | |
| Unterlage Nr.: U 14.1.2 | | | |
| | | | |
| Höhenbezug: | | DHHN2016 | |
| Lagebezug: | | Gauß-Krüger-Koordinatensystem, Lagestatus 100 | |
| S TADT  F RANKFURT AM M AIN DER MAGISTRAT | | | |
| Amt für Straßenbau und Erschließung | | | |
| Adam-Riese-Straße 25 60327 Frankfurt am Main | | | |
|  | | | |
| Verkehrsgesellschaft Frankfurt am Main mbH | | | |
| Kurt-Schumacher-Str. 8 60311 Frankfurt am Main mbH | | | |
| Planersteller: gez. Skrbek  Schüßler-Plan Ingenieurgesellschaft mbH Lindleystraße 11, 60314 Frankfurt am Main | | | |
| Projekt: U-Bahnstrecke U5 Verlängerung Frankfurter Berg | | | |
| Planungsphase: Vorplanung | Grundstrecke 43 | Teilabschnitt 4329 | |
| Bezeichnung: RQ 2 - Station August-Schanz-Str. (AS) (km 100,8 + 63.395) | Name KJ | Datum 04.04.23 | Anlage Blattnr. 2 |
| | bearb. TS | 04.04.23 | Maßstab 1:100 |
| | geprüft Kli | 04.04.23 | Projekt |
| Plannummer: AS---4329_00000_2_GLP_002qs_b0100 | Index b | Plangr. 970x297 | |