

Betongüten entsprechend Tabelle wenn nicht anders angegeben

[illegible]

|    |   |
|----|---|
| I) | Säulen, Wände, Beschichtung als Schutzschicht bis mind. 15 cm / 50 cm oberhalb des Anbindegerüsts (Gefällebeton) – siehe auch DBV-Merkblatt zur zusätzlichen Beschichtung nach DBV-Merkblatt und regelmäßige Wartung                                               |
| A) | Die Maßnahme richtet sich nach den statischen Anforderungen und nicht nur nach den Anforderungen entsprechend Expositionsklasse   |
| B) | Du musst die Beschichtung gemäß sich aus den Anforderungen <ul style="list-style-type: none"> <li>- Schutz der Bewehrung vor Korrosion (Epoxidharz)</li> <li>- Vermeidung der Verwitterung</li> <li>- Vermeidung des Eindringens von Feuerschutzmitteln</li> </ul> |
| C) | Bei Beten der Überwachungsklass 2 und 3 muss die Überwachung durch die Bauwerksmängel nach DBV DIN 10520 und DIN 2443, 4. Anhang 474 werden und eine Überwachung durch einen anerkannten Überwachungsstelle durchgeführt werden                                    |


|                                                                                     |                             |                                                                                     |                              |
|-------------------------------------------------------------------------------------|-----------------------------|-------------------------------------------------------------------------------------|------------------------------|
|  | Stahlbeton<br>Decke         |  | Stahlbeton<br>Wände, Stützen |
|  | Stahlbeton<br>Treppenpodest |  | Stahlbeton<br>WU-Bauteile    |
|  | Stahlbeton<br>Träger        |  | Holzbauplatte                |
|  | Brettstichholz              |  | Holzwände                    |

Regeldetails:

Fassadenstützen:  $b/h=40/25$   
Treppenpodest:  $d = 22\text{cm}$

## Schnitt CC

1 : 200

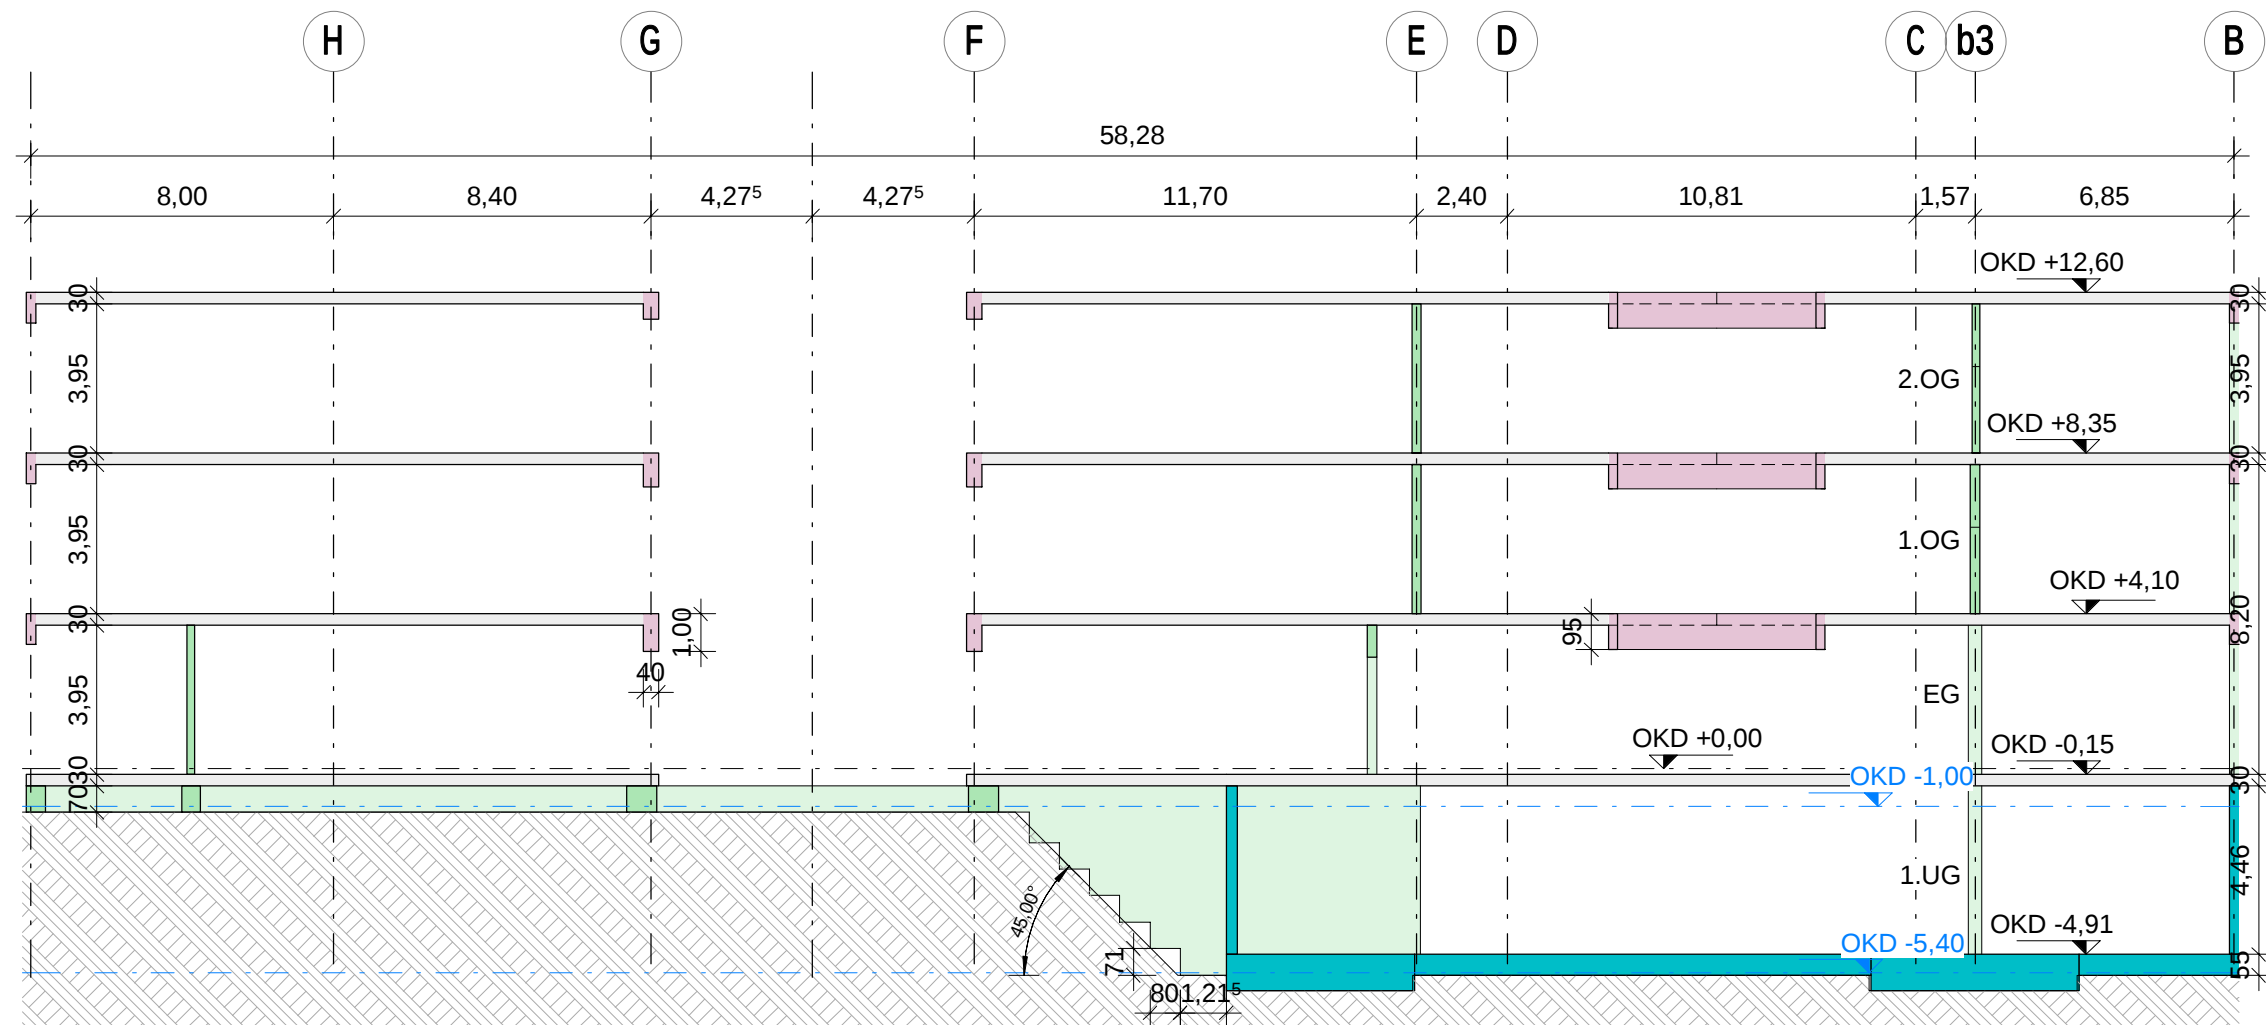


Bemessungswasserstand  
gemäß Bodengutachten

Grundwasserspiegel  
gemäß Bodengutachter


## Schnitt TRHS 1

1 : 200

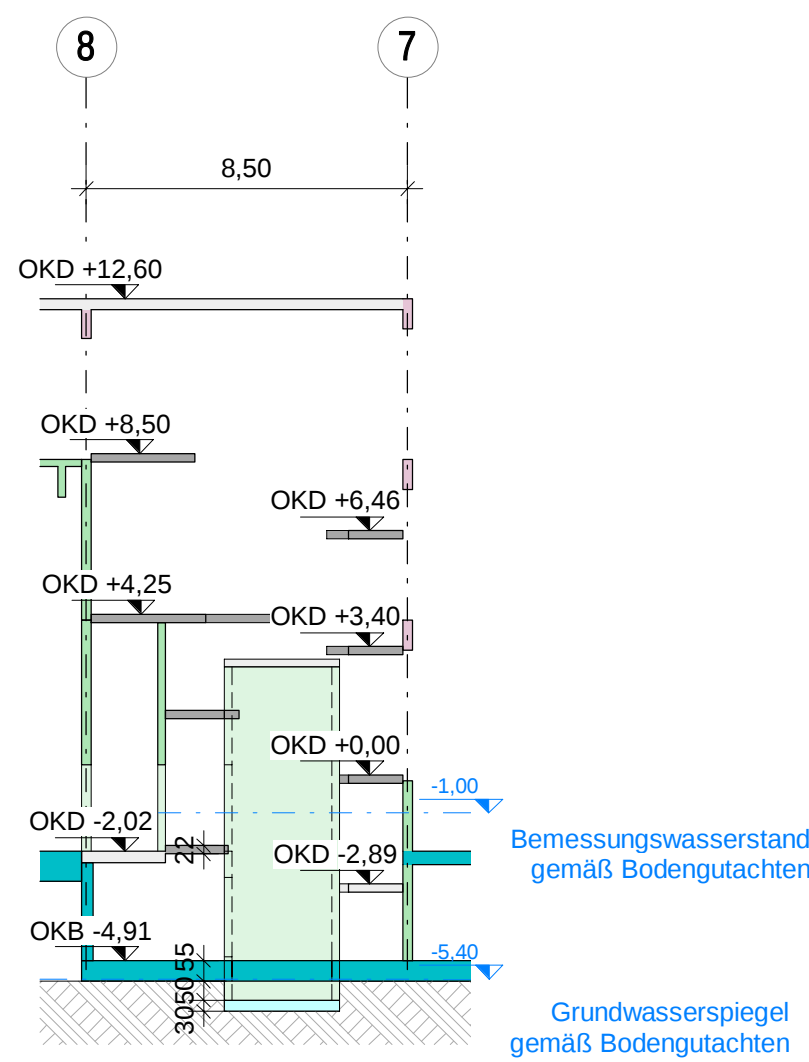


## Schnitt H-TRHS

1 : 200

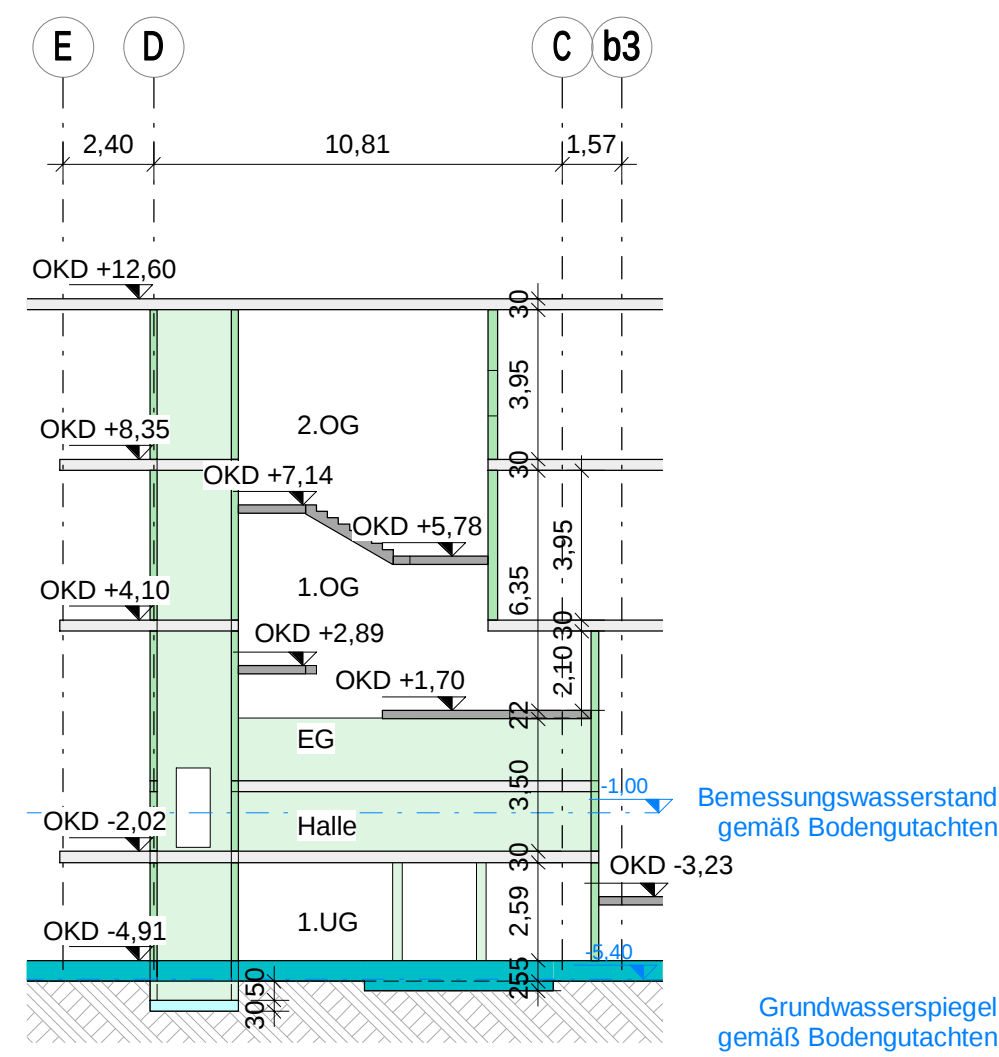


## Schnitt TRHS 3

1 : 200

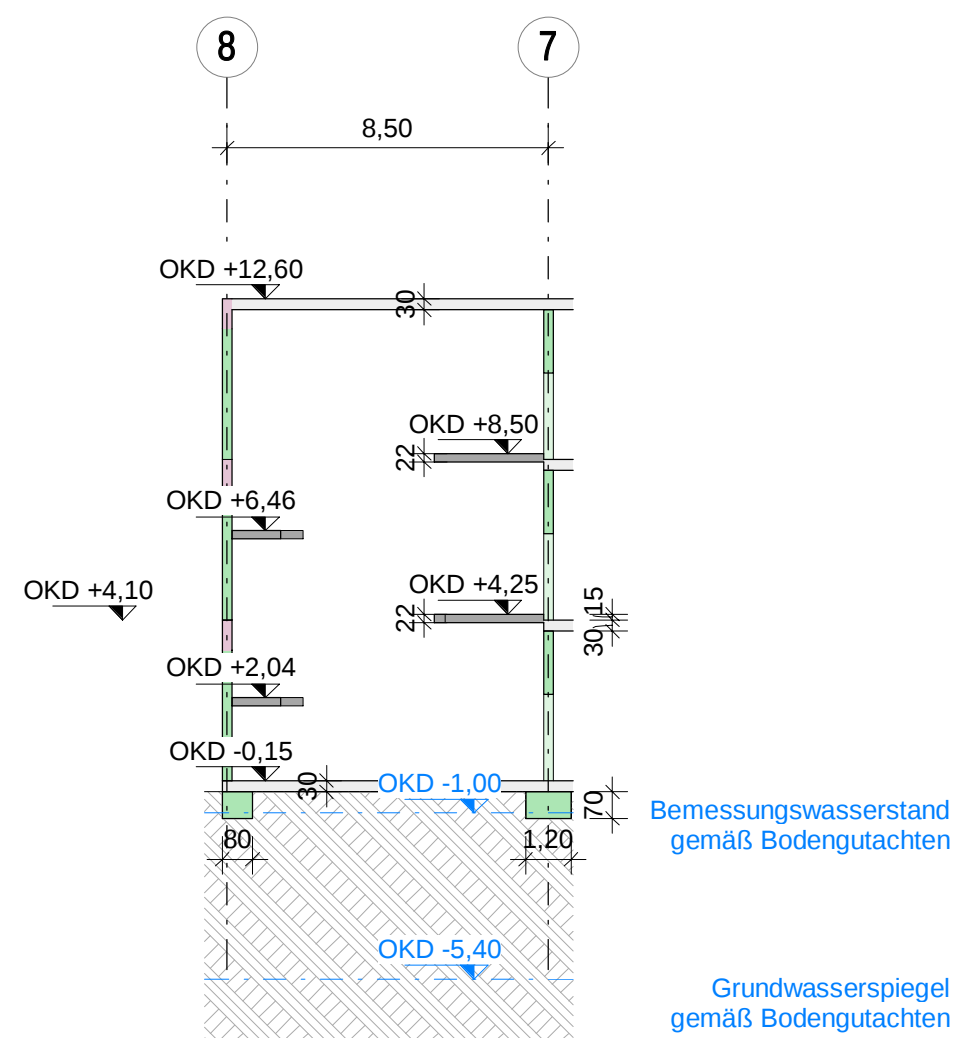

## Schnitt TRHS 4

1 : 200

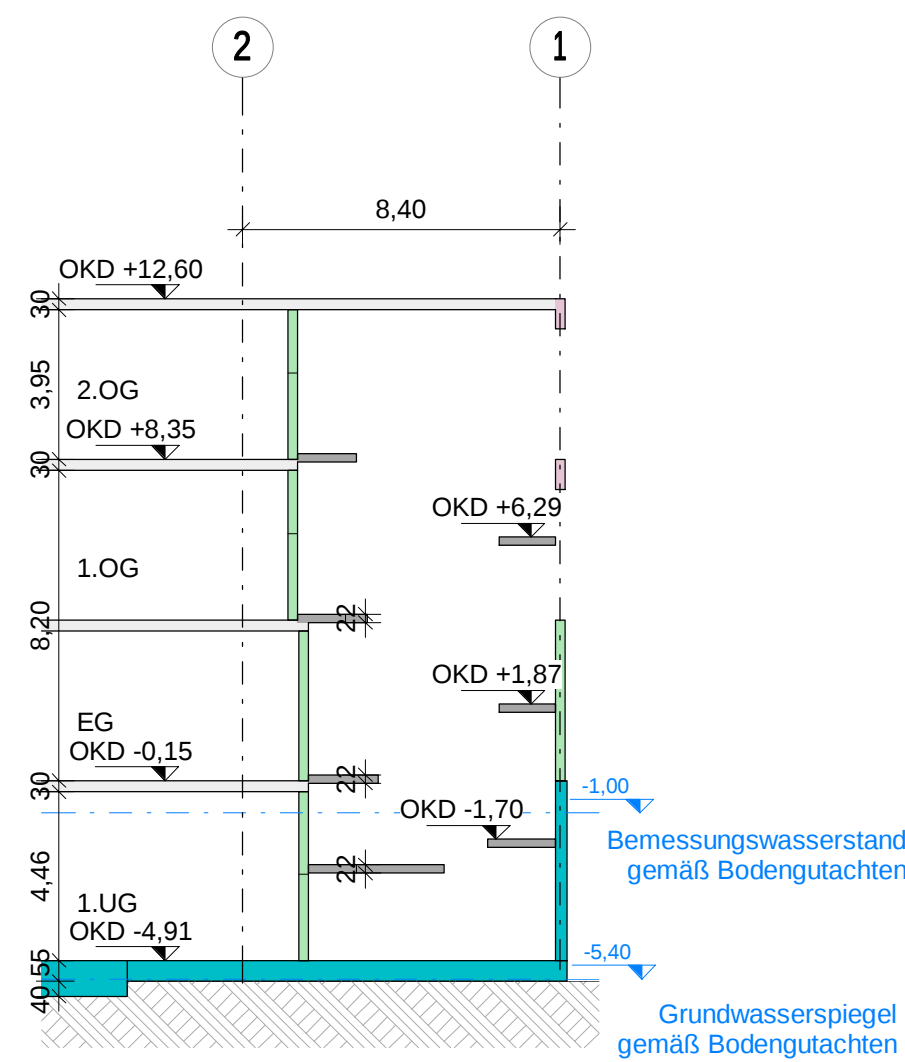

|                                                                           |  |                         |      |       |
|---------------------------------------------------------------------------|--|-------------------------|------|-------|
| Ergänzungen / Änderungen                                                  |  | Datum                   | Gez. | Index |
| <p>Projekt:</p>                                                           |  |                         |      |       |
| <p>Bauherr:</p>                                                           |  |                         |      |       |
| <p>Architekt:</p>                                                         |  |                         |      |       |
| <p>Leistungsphase:</p>                                                    |  |                         |      |       |
| <p><b>LP3 Entwurf</b></p>                                                 |  |                         |      |       |
| <p>Höhe: ± 0,000 = 309,400 m.ü.NN</p>                                     |  |                         |      |       |
| <p>Planinhalt:</p> <p><b>Schnitt</b></p> <p><b>CC + Treppenhäuser</b></p> |  |                         |      |       |
| <p>Datum:</p>                                                             |  |                         |      |       |
| <p>Gezeichnet:</p>                                                        |  |                         |      |       |
| <p>Gepprüft:</p>                                                          |  | <p>Plannummer_Index</p> |      |       |
| <p>Maßstab: wie angezeigt</p>                                             |  |                         |      |       |
| <p>Format: A2</p>                                                         |  |                         |      |       |
| <p>Auftr.-Nr.</p>                                                         |  |                         |      |       |