

Übersicht/Orientierung




Legende

- Wand - Ort beton, bewehrt, C30/37
- Wand - WU-Beton, bewehrt, C30/37
- TB-Wand, GK
- TB-Wand, GK imprägniert
- TB-Wand, GK
- TB-Wand, GK imprägniert
- TB-Wand, zementgebunden
- TB-Wand, GK imprägniert + Blech
- XPS - Perimeterdämmung
- Kerndämmung - Mineralwolle
- Maßnahme gegen Vogelschlag
- Ankerplatte Geländer

NadelholzBrettschichtholzFassadenergänzung in HolzbauweiseBauteil-Position Produktabhängig:
Festlegung erfolgt in Freigabe.Kerndämmung - Mineralwolle -
min. 1.000' -beständigBrandwand (BW)i. d. Bauart einer Brandwand (BWEW)F50F30TextBrandverhalten von Baustoffen
und Bauteilen nach DIN 4102

Brandschutz

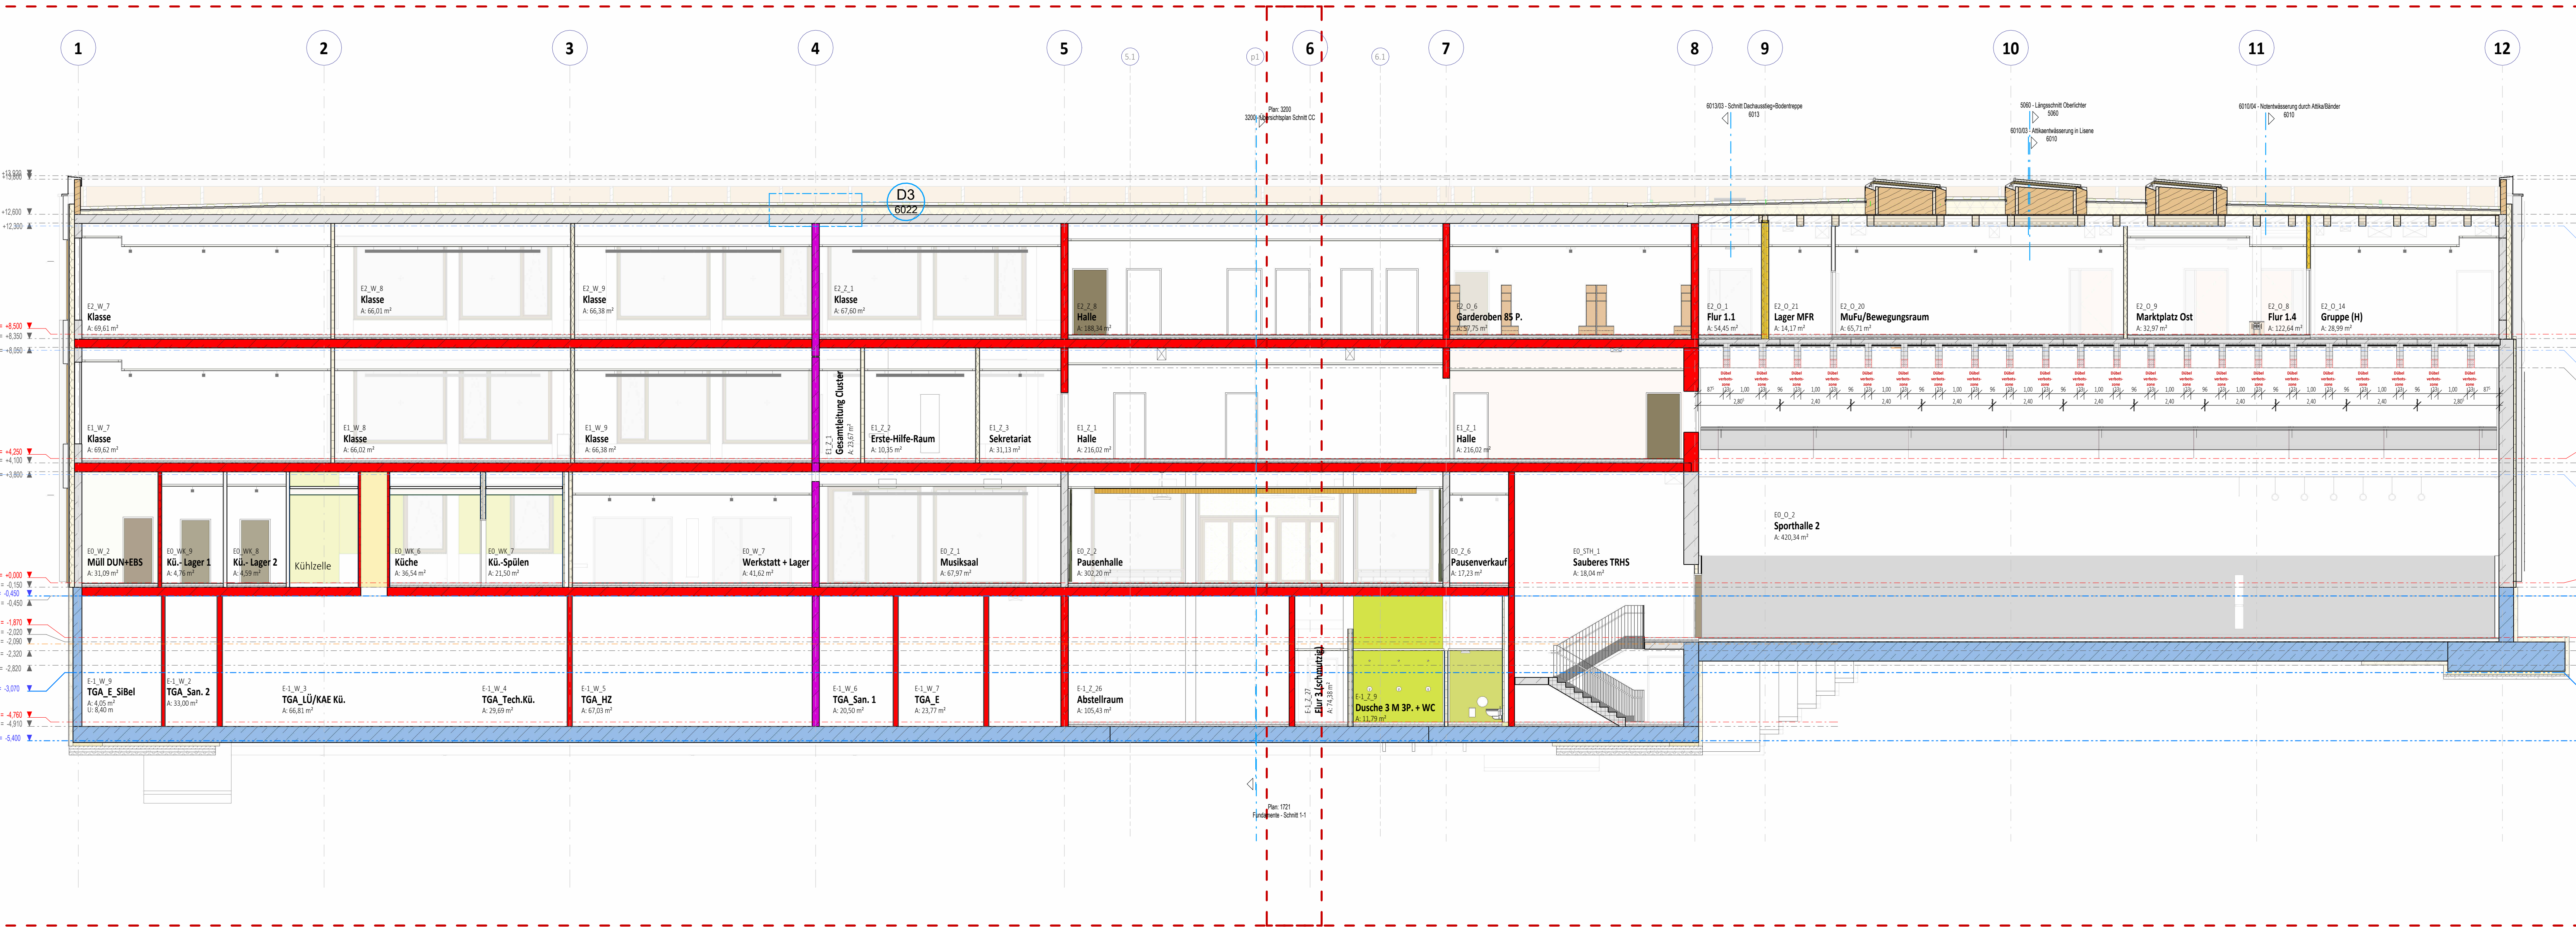

siehe Plan 3001
"Schnitt AA West"

siehe Plan 3002
"Schnitt AA Ost"

	Freigabe für Baustelle	20.12.2024	sv	08
	Aktualisierung Schnitte zum aktuellen Planstand	25.04.2024	sv	07
	Ergänzung Dübelsverbotszone	22.01.2024	sv	06
	Änderung Pl-Platten nach Vorgabe AN 013.01 + Statik	20.09.2023	sd	05
	Aktualisierung Schnitte zum aktuellen Planstand	11.07.2023	st	04
	Anpassung Fassade gem. Abst. BH / Haupttreppenhaus, Windfang	17.11.2022	cj	03
	Plan 3000 + 3200 werden zu Übersichtsplänen	17.05.2022	ms	02
	Übernahme GP in AP	23.02.2022	nmgw	01
Änderungen	Datum	-gez.-	Index	

Bauherr Neubau Henry-Dunant-Schule mit Sporthallen + Hort		Grundstück Gemarkung: Großreuth b. Schweinhau Fl. Nr: 95/3 + 130/3 Erasmusstraße 11 90431 Nürnberg	
Bauherr:  Stadt Nürnberg	vertreten durch:  WBG Kommunal GmbH Beuthener Straße 41, 90471 Nürnberg	Planung Freizeitanlagen	
Architekt		Planung H/K/L/S	
Hinweis: Alle Maße sind am Bau zu prüfen! Alle Maße/Korrekturen sind Bauzeichnungen (DN 4122). Bauteile und -darstellungen sind zu berücksichtigen. Bei allen brandschutzrelevanten Elementen sind die Vorgaben des Brandschutz-Konzeptes verbindlich zu beachten (Türen, Wände, etc.). Dimensionen tragender Elemente sind gem. Tragwerksplanung bzw. Angaben Statiker (Stützen, Binder, Wandstärken etc.) herzustellen. Rohbaupläne KfV sind immer nur tragend in Verbindung mit den freigegebenen Schutz-/Bewehrungsplänen des Prof. Dr. Statik Drängen/Regeln/Grundrissen/etc. gem. Planung FI TGA, Elektro und Freizeitanlagenplanung. Alle Bauteile bzw. Bauteiloberflächen sind entsprechend der Farb- und Materialliste, ggf. nach Bemusterung auszuführen. Bemusterungen, für sowie Herstellerangaben beziehen sich, wenn nicht anders angegeben auf Oberkante Fertigfußboden (OK FFB). Bei Unsicherheit ist eigenverantwortlich eine Festlegung durch BI und/oder Architekt herbeizuführen!		Planung Elektro	
		Tragwerksplanung	
		Brandschutznachweis	
		Bauphysik	
Planchiziel DUN_241220_AGB_05_SC_AA_WE_3000_08_f	Status v = Vorstudie / g = Prüfung / f = fertig für Baustelle		
Höhe OKFFB EG = ±0.000 = 309,40 ü NNH - Lagebezug: ETIS 89	Datum 17.05.2022		
Inhalt Schnitt AA Übersichtsplan	Plannummer		
Leistungsphase LPOS	Maßstab MWie angezeigt	Index	
			3000
			08