



Übersicht/Orientierung



Legende



Brandschutz

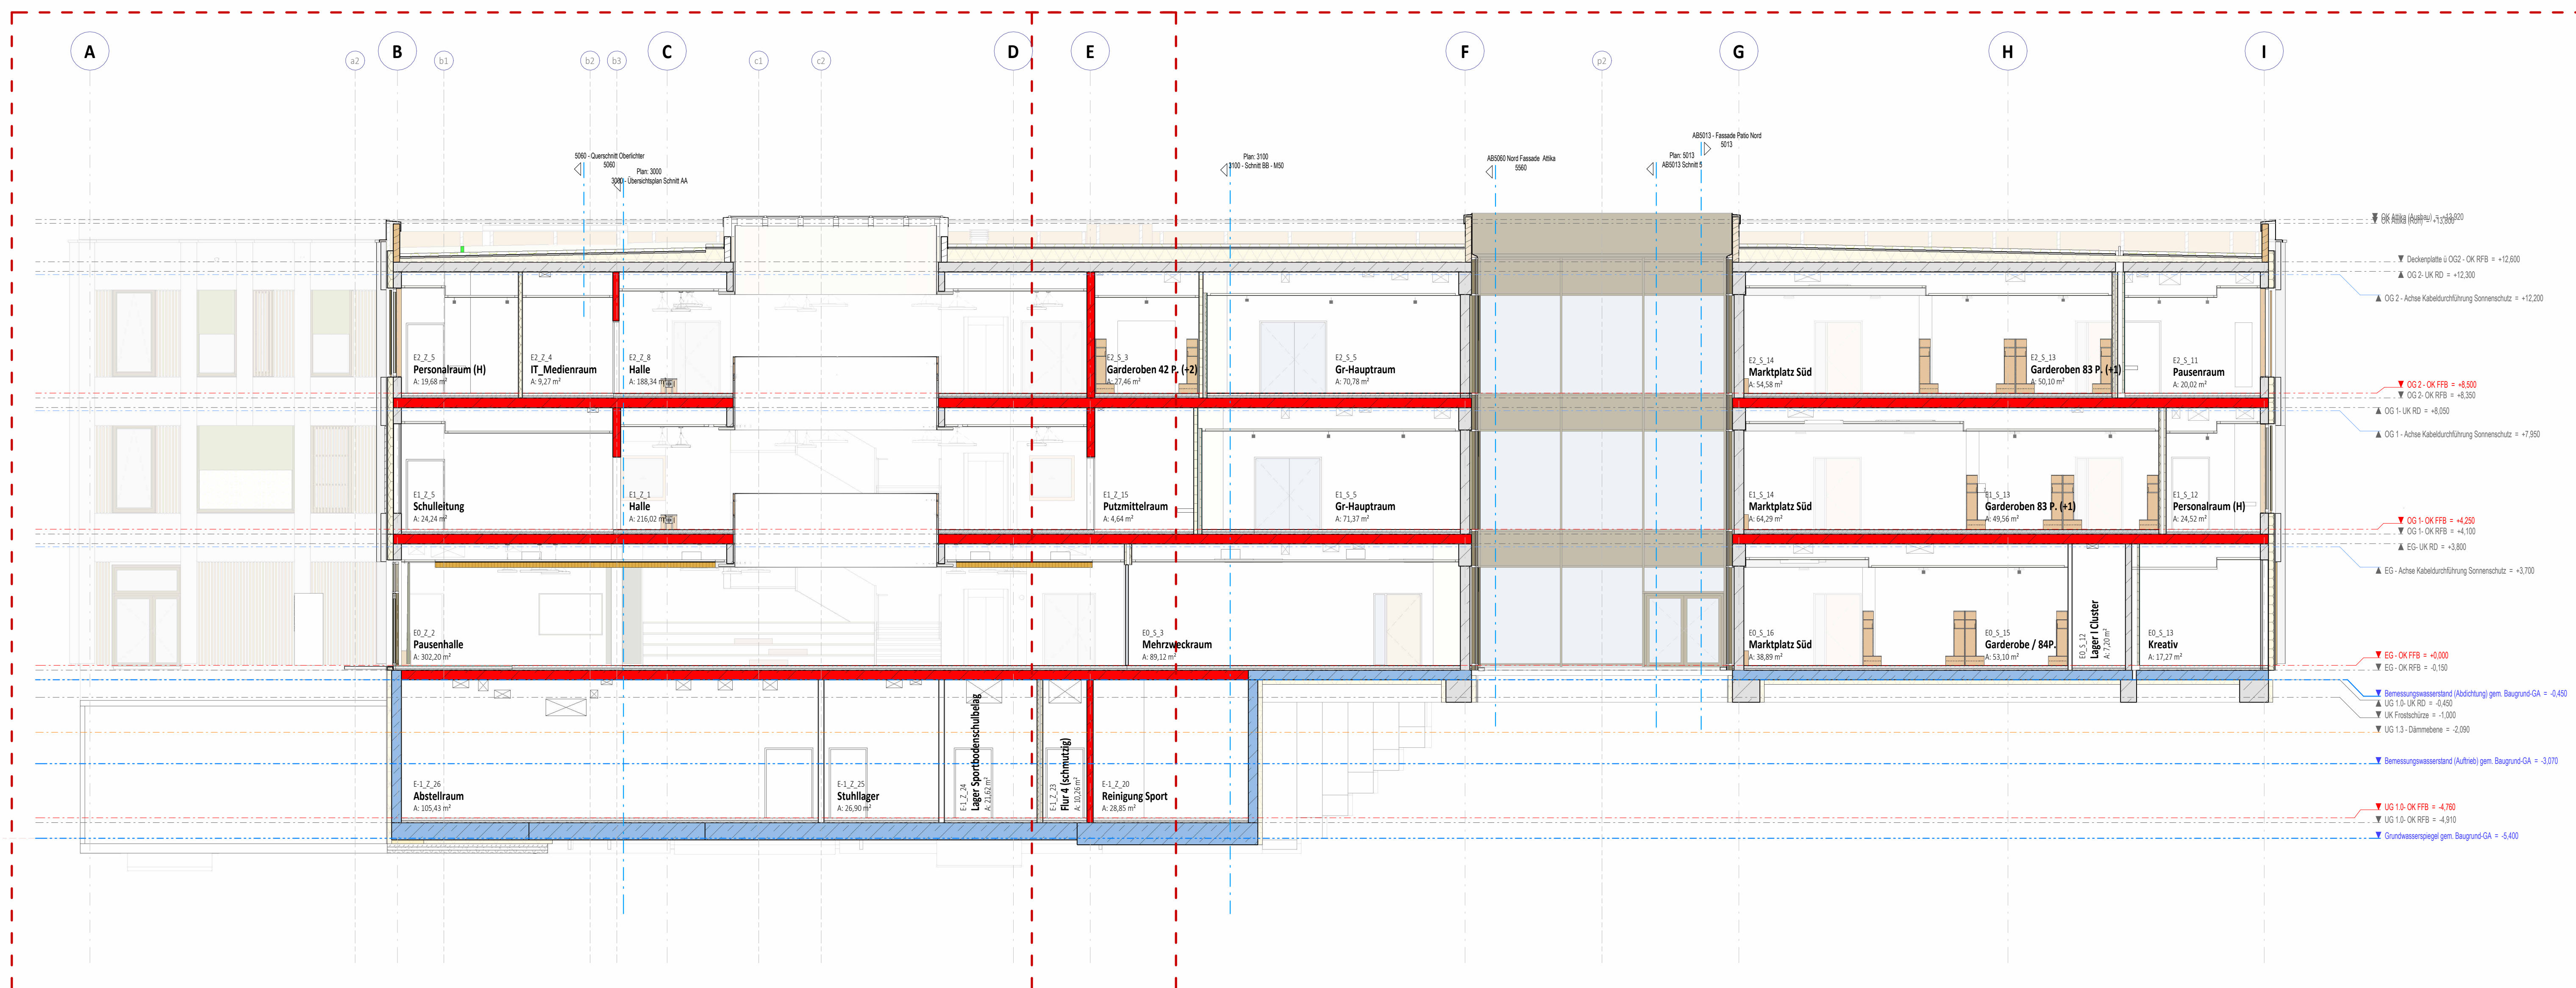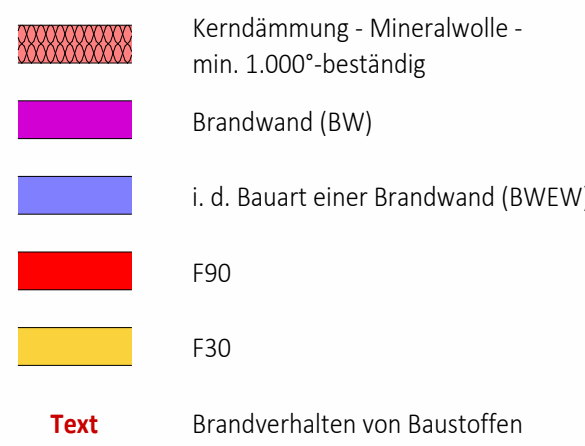

siehe Plan 3201
"Schnitt CC Nord"

siehe Plan 3202
"Schnitt CC Süd"

[illegible]

Vorhaben Neubau Henry-Dunant-Schule mit Sporthallen + Hort		Grundstück Gemarkung: Großreuth b. Schweinau Fl.-Nr: 95/3 + 130/3 Erasmustrasse 11 90431 Nürnberg
Bauherr: 	vertreten durch:  WBG Kommunal GmbH Beuthener Straße 41, 90471 Nürnberg	Planung Freizeitanlagen
Architekt 		Planung H/L/K/S
Hinweis: Alle Maße sind am Bau zu prüfen! Alle Maße/Knoten sind Bauchmaßlinien (DN 4172). Bauteilkreuzen- und durchgehenden sind zu berücksichtigen. Im allen Brandschutzrelevanten Elementen sind die Vorgaben des Brandschutz-Konzeptes verbindlich zu beachten (Fluren, Wände, etc.). Dimensionen tragender Elemente sind gem. Tragwerksplanung bzw. Angaben Statiker (Stützen, Binder, Wandanker etc.) herzusetzen. Rohbauplaner Kof und immer nur für festgelegte in Verbindung mit den festgelegten Schutz-Bewehrungsgeößen des Prüfs (Stahl) Designen/Regeln/Grundentwurfsentw.: gem. Planung FI TGA, Elektro und Festsanierungsplanung.		Planung Elektro
		Tragwerksplanung
Alle Bauteile bzw. Bauteiloberflächen sind entsprechend der Farb- und Materialliste, ggf. nach Bemusterung auszufüllen. Blitzschutzanlagen, für sowie erstzunehmenden beziehen sich, wenn nicht anders angegeben auf überkante Feilschellen (CfK 15H). Bei Unklarheit ist eigenverantwortlich eine Festlegung durch BL und/oder Architekt herbeizuführen!		Brandschutznachweis
		Baughygienik
Planschlüssel DUN_241220_AGB_05_SC_CC_Ne_3200_06_f		Status = = Vorstudie / a = Prüfung / 1 = Vor f. Baustelle
Höhe OKFFB EGG = ±0.000 = 309,40 ü NNH - Lagebezug: ETRIS 89		Datum 17.05.2022
Inhalt LPS	Mischbau MWE angelegt	Plannummer Index
Schnit CC Übersichtsplan		
Leistungsphase LPOS		3200
		06