
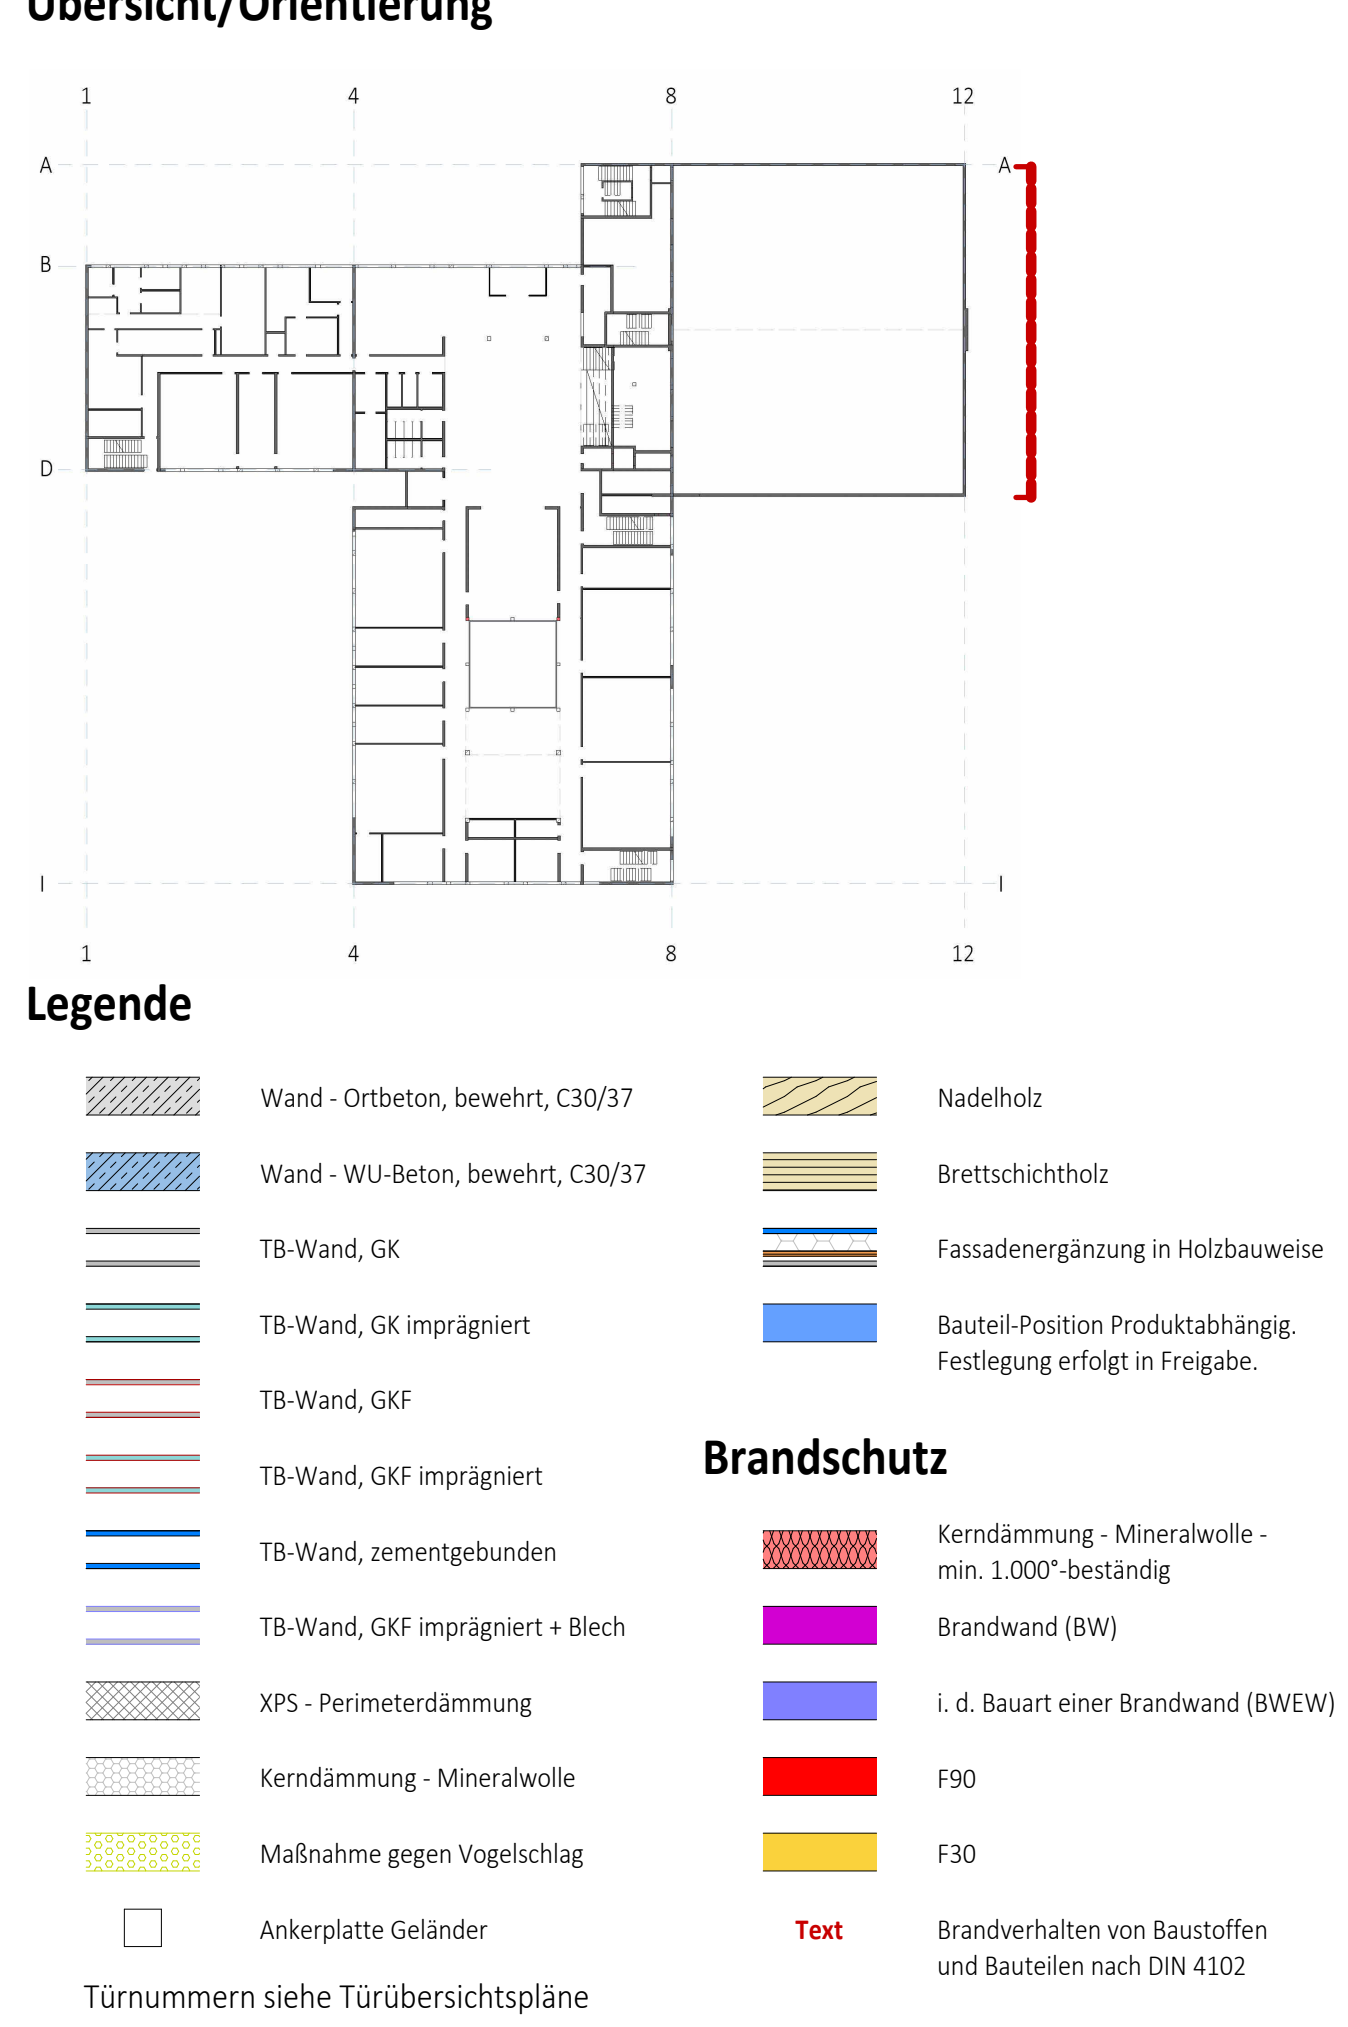
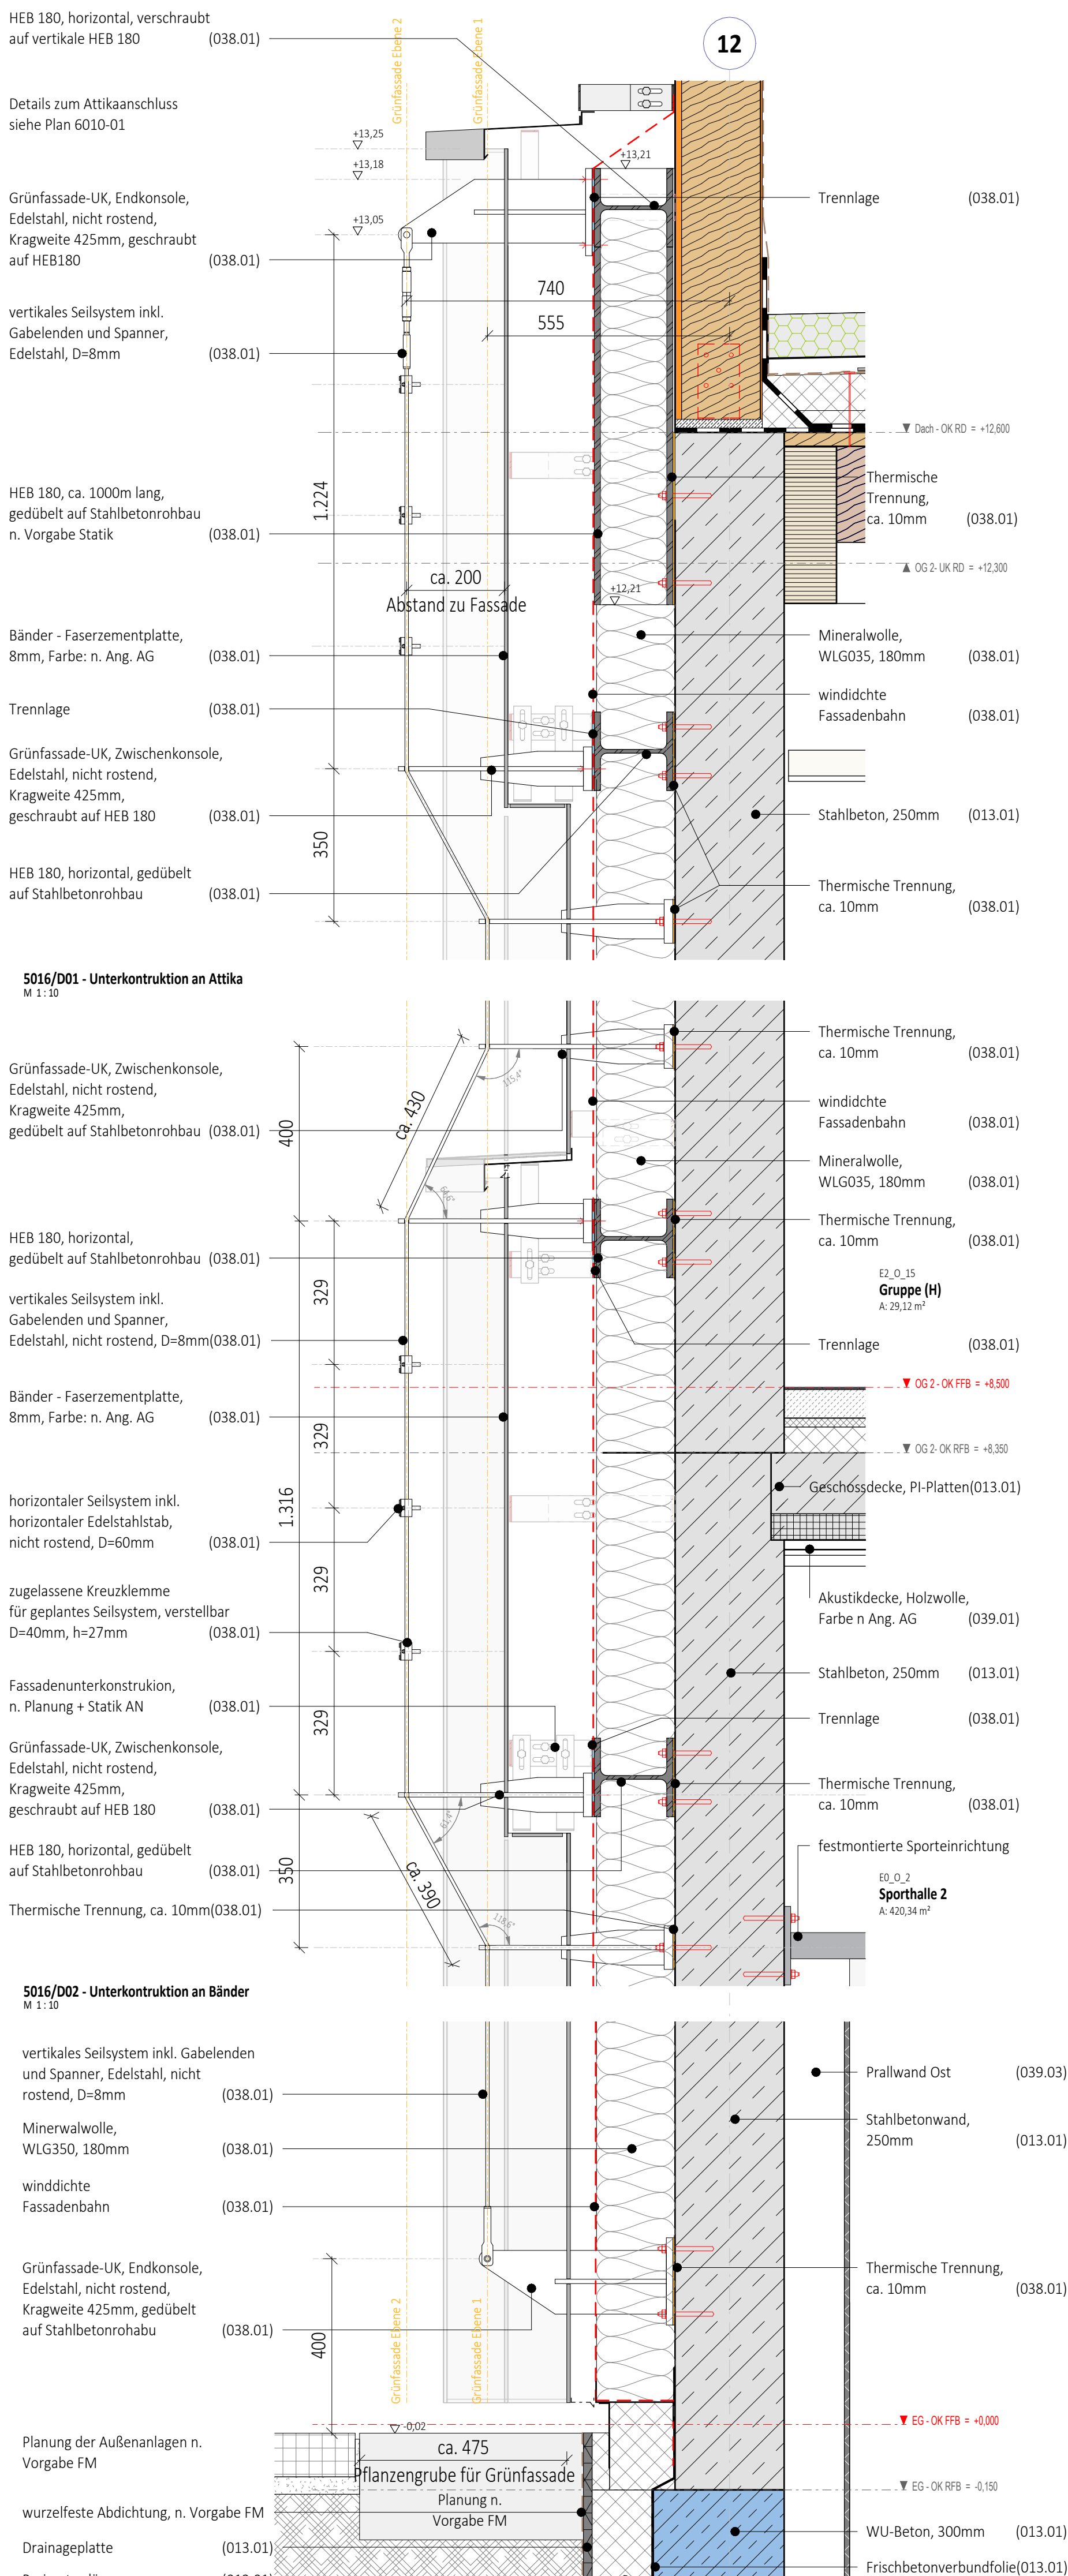
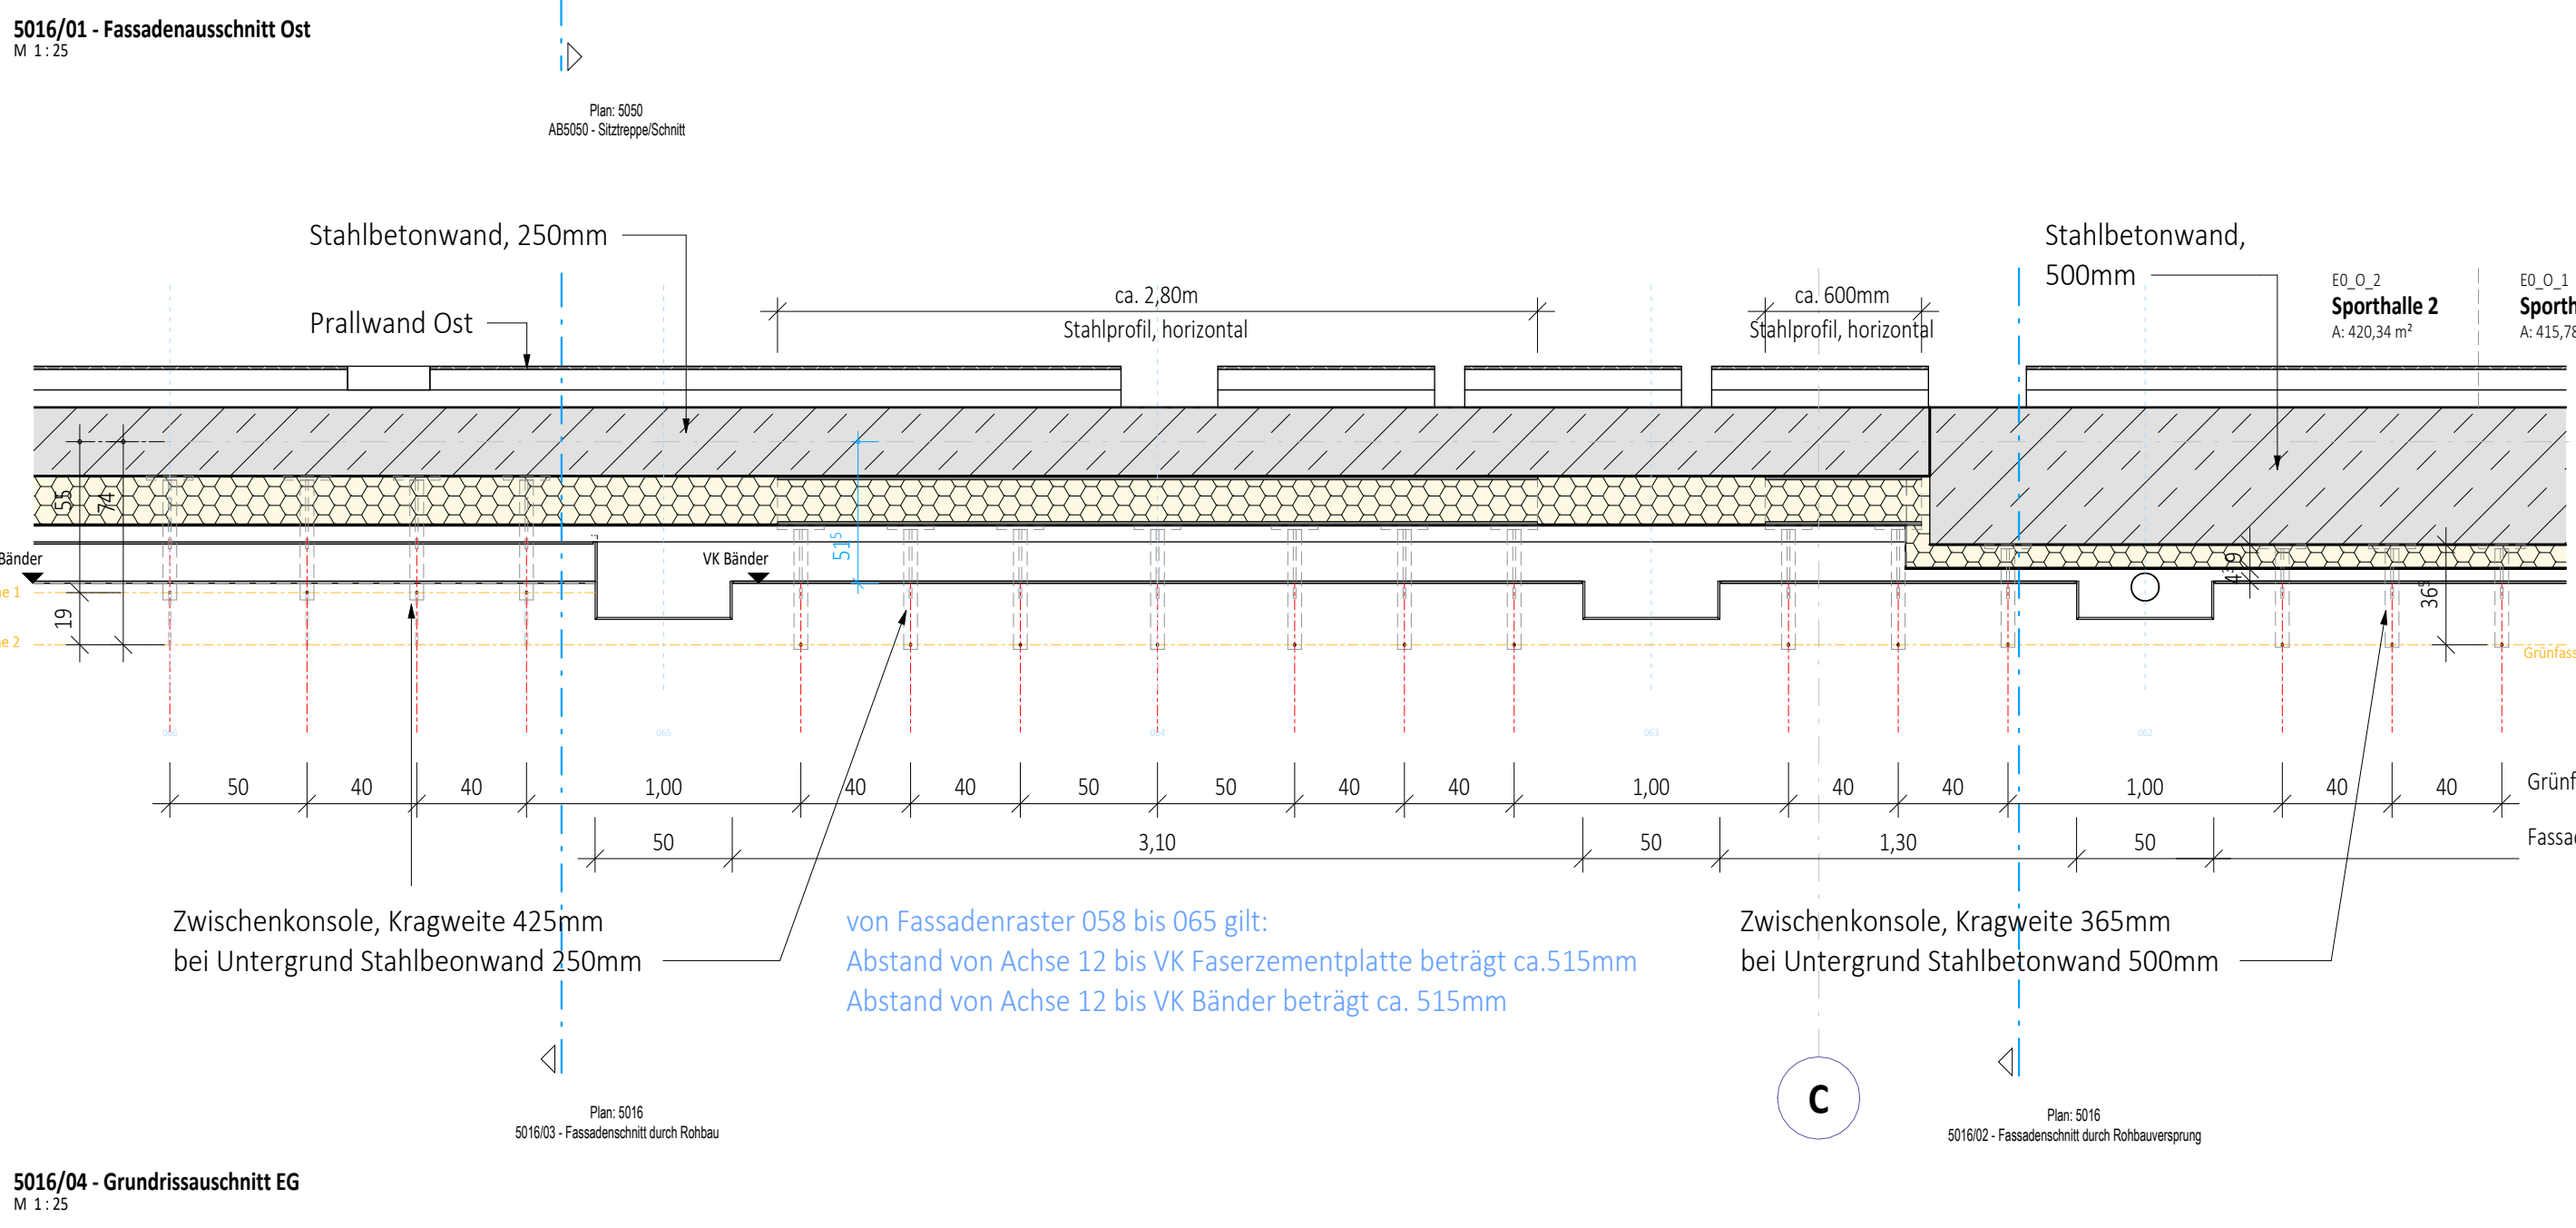
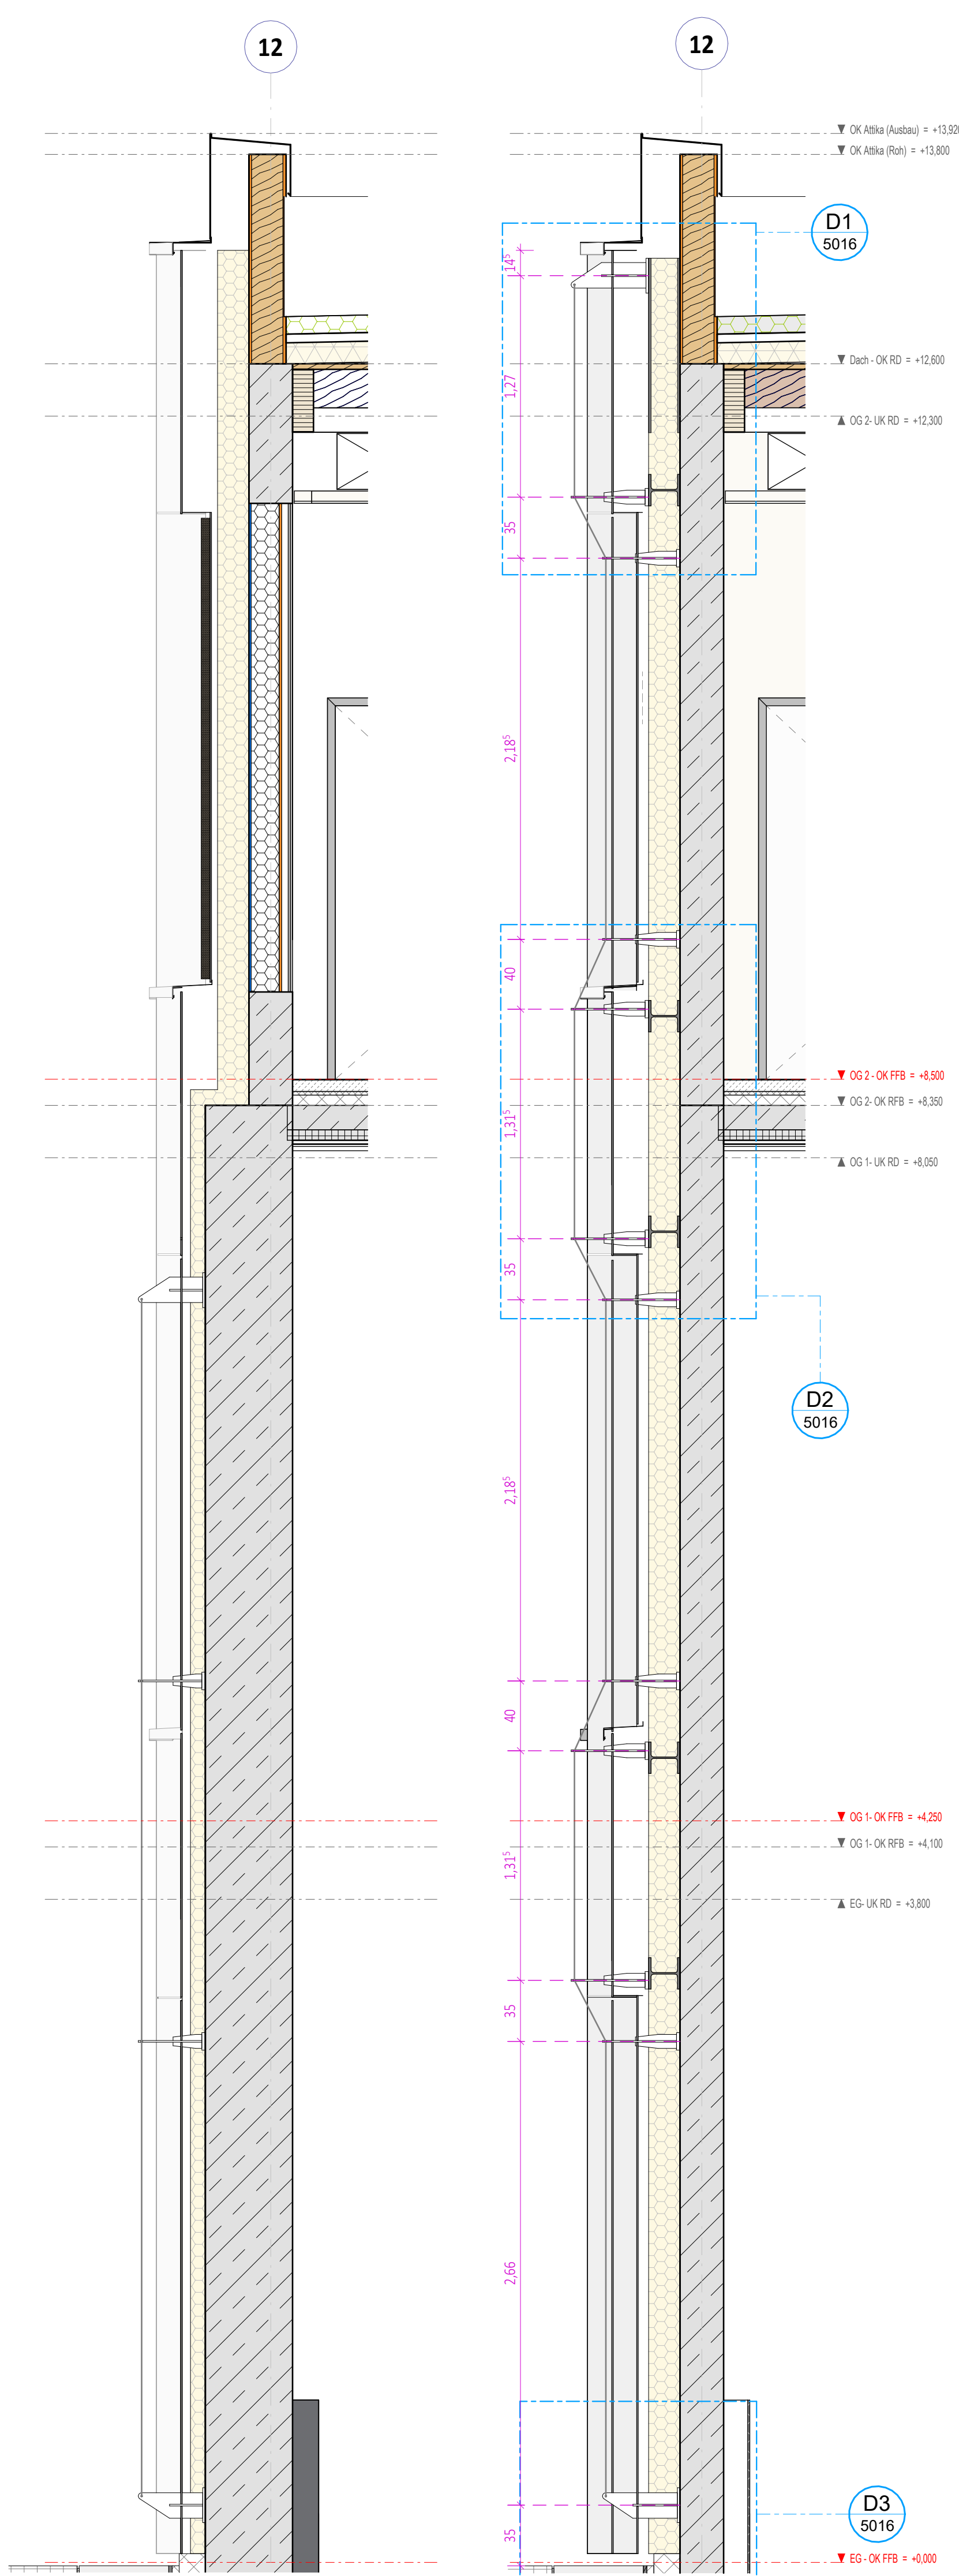


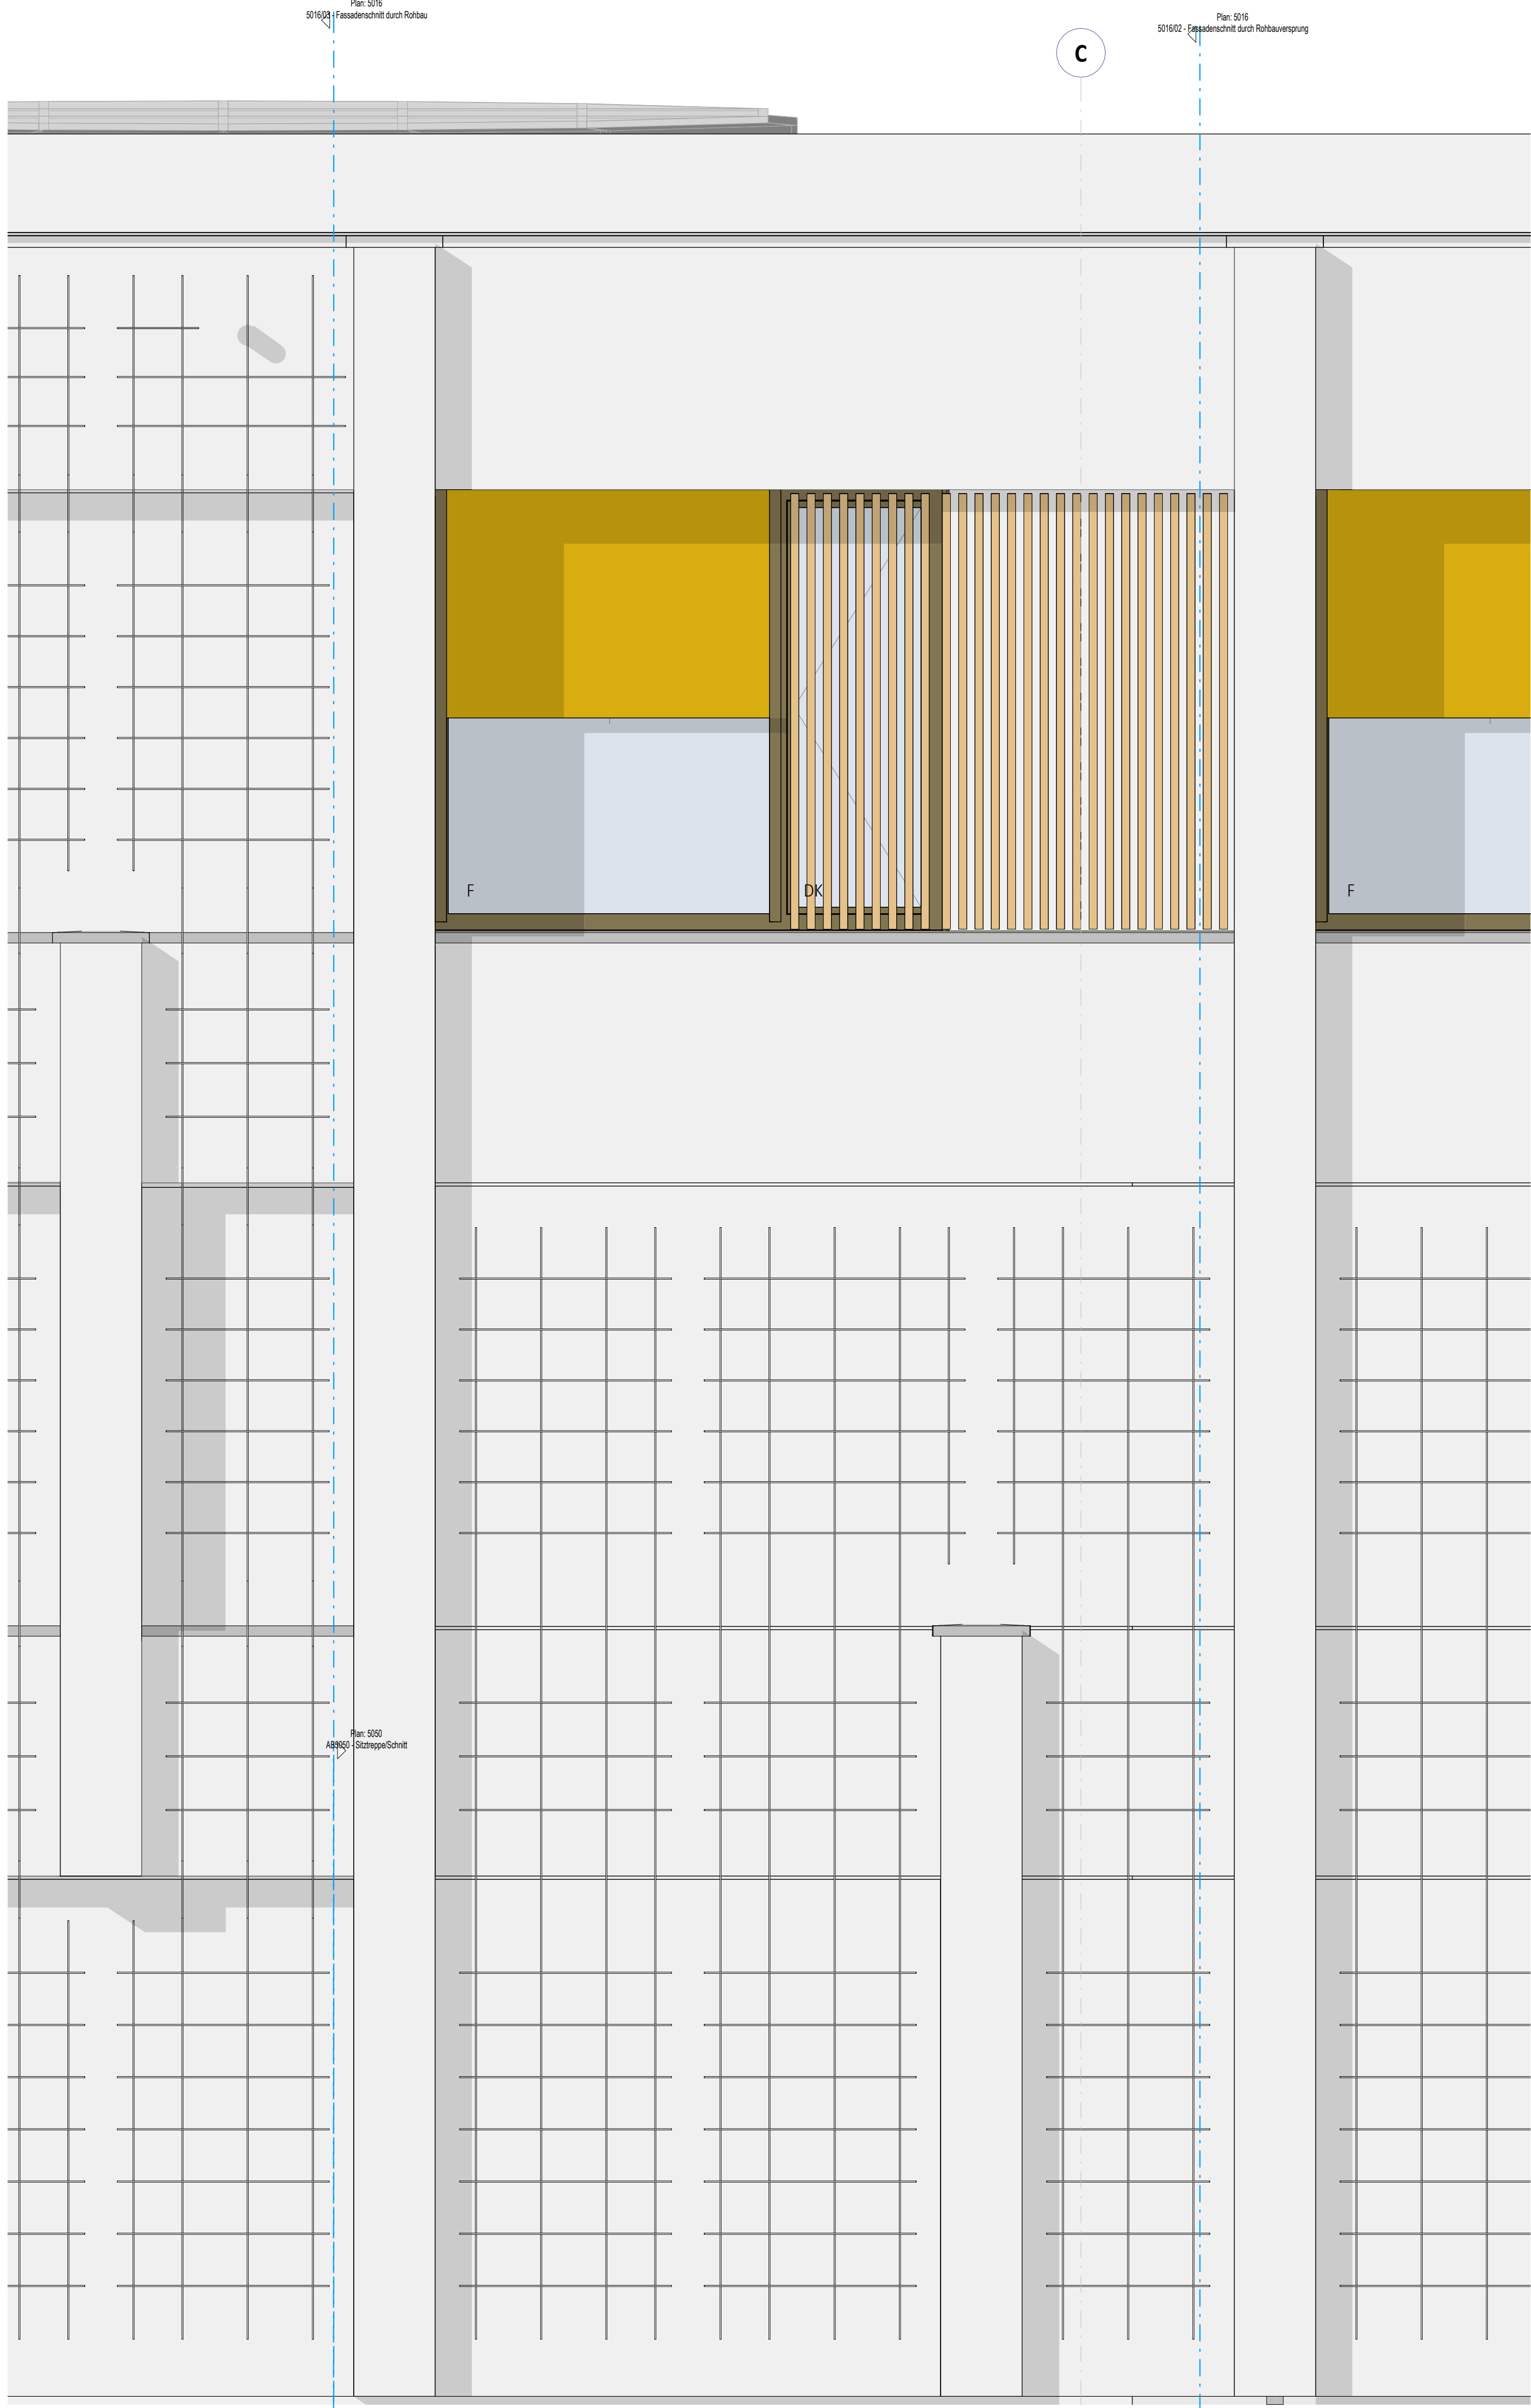

Hinweis: Die UK der Lisenen + Bänder ist keine verbindliche Vorgabe seitens Architektur, da diese eine Vorgabe der Fassadenstatik sein muss (Auftrag Fassadenbau). Sie ist daher vom AN Fassadenbau, gem. der eigenen Statik anpassen und mit dem Architekten abzustimmen. Detaillierungen sind ggf. hiervon abhängig und im Zuge der W/M-Planung anzupassen. Die Einführenden Lasten (wie z.B. Fassadenbekleidung, Regenfallrohre, ggf. Beleuchtung, Blitzschutz, Schlüsselkästen od. Kartensleser, etc.) siehe Detail-/Systemplanung) sind dabei zu berücksichtigen.

Bauherrin		Grundstück	
Neubau Henry-Dunant-Schule mit Sporthallen + Hort		Gemarkung: Großreuth b. Schweinhau Fl.-Nr. 95/2 + 130/3 Erasmusstraße 11 90431 Nürnberg	
Bauherr:	vertreten durch:  WBG Kommunal GmbH Beuthener Straße 41, 90471 Nürnberg	Planung Freizeianlagen	
			
Architekt		Planung H/K/L/S	
Hinweis:		Planung Elektro	
Alle Maße sind am Bau zu prüfen! Alle Maße/Konten und Bauzeichnungen (DN 4122). Bauteilevarianten und durchhängen sind zu berücksichtigen. Bei allen brandschutzrelevanten Elementen sind die Vorgaben des Brandschutz-Konzeptes verbindlich zu beachten (Türen, Wände, etc.). Dimensionen tragender Elemente sind gem. Tragwerksplanung bzw. Angaben Statiker (Stützen, Binder, Wandstärken etc.) herzustellen. Rohbaupläne KfW und immer nur tragenden in Verbindung mit den Tragwerksplan/Schul-Bewehrungsplänen des Prof. Dr. Statik/Drängen/Regeln/Grundierungen/etc. gem. Planung Fl TGA, Elektro und Freizeitanlagenplanung. Alle Bauteile bzw. Bauteiloberflächen sind entsprechend der Farb- und Materialliste, ggf. nach Bemusterung auszuführen. Bemusterungen, für sowie Fensteranzuhängen beziehen sich, wenn nicht anders angegeben auf Oberkante Fertigfußboden (OK FFB). Bei Unklarheit ist eigenverantwortlich eine Festlegung durch RL und/oder Architekt herbeizuführen!		Trägerverklebung	
		Brandschutznachweis	
		Bauphysik	
			
Planungsziel	DUN_241220_AGB_05_XX_XX_XX_5016_04_f	Status	→ Vorstudie / → Prüfung / → Vorstudie / →
Höhe	OKFFB EG +10.000 = 309,40 ü NNH - Lagebezug: ETIS 89	Datum	28.08.2024
Inhalt	Systemplan UK Grünfassade	Planummer	Index
Leistungsphase	LPOS	Massstab	MWie angelegt
			5016
			04