

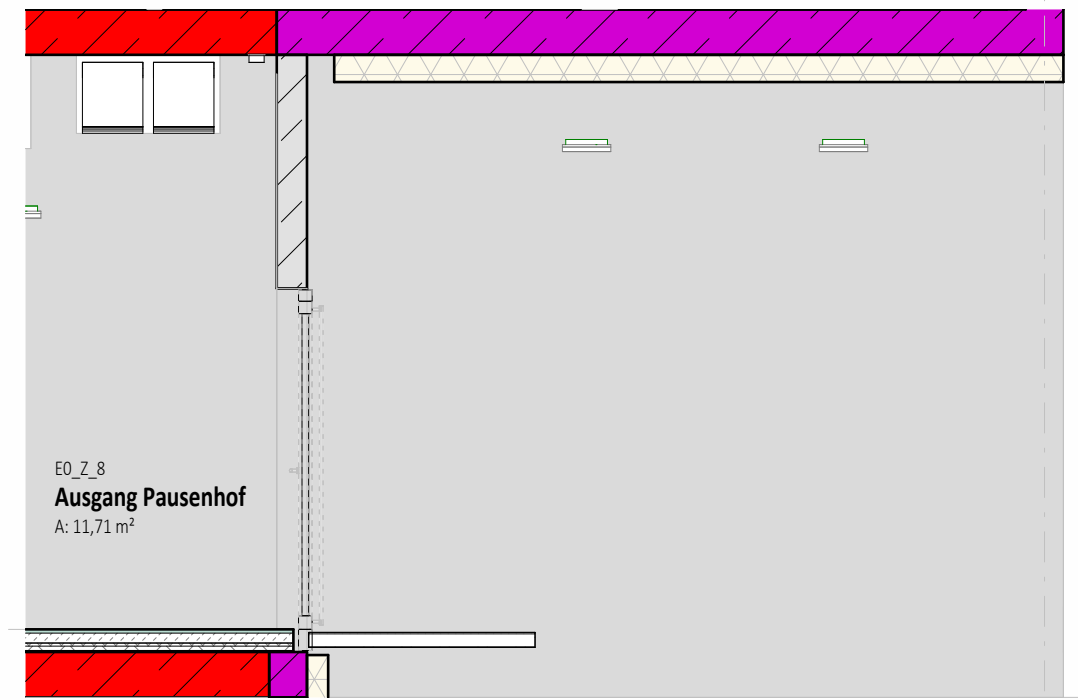


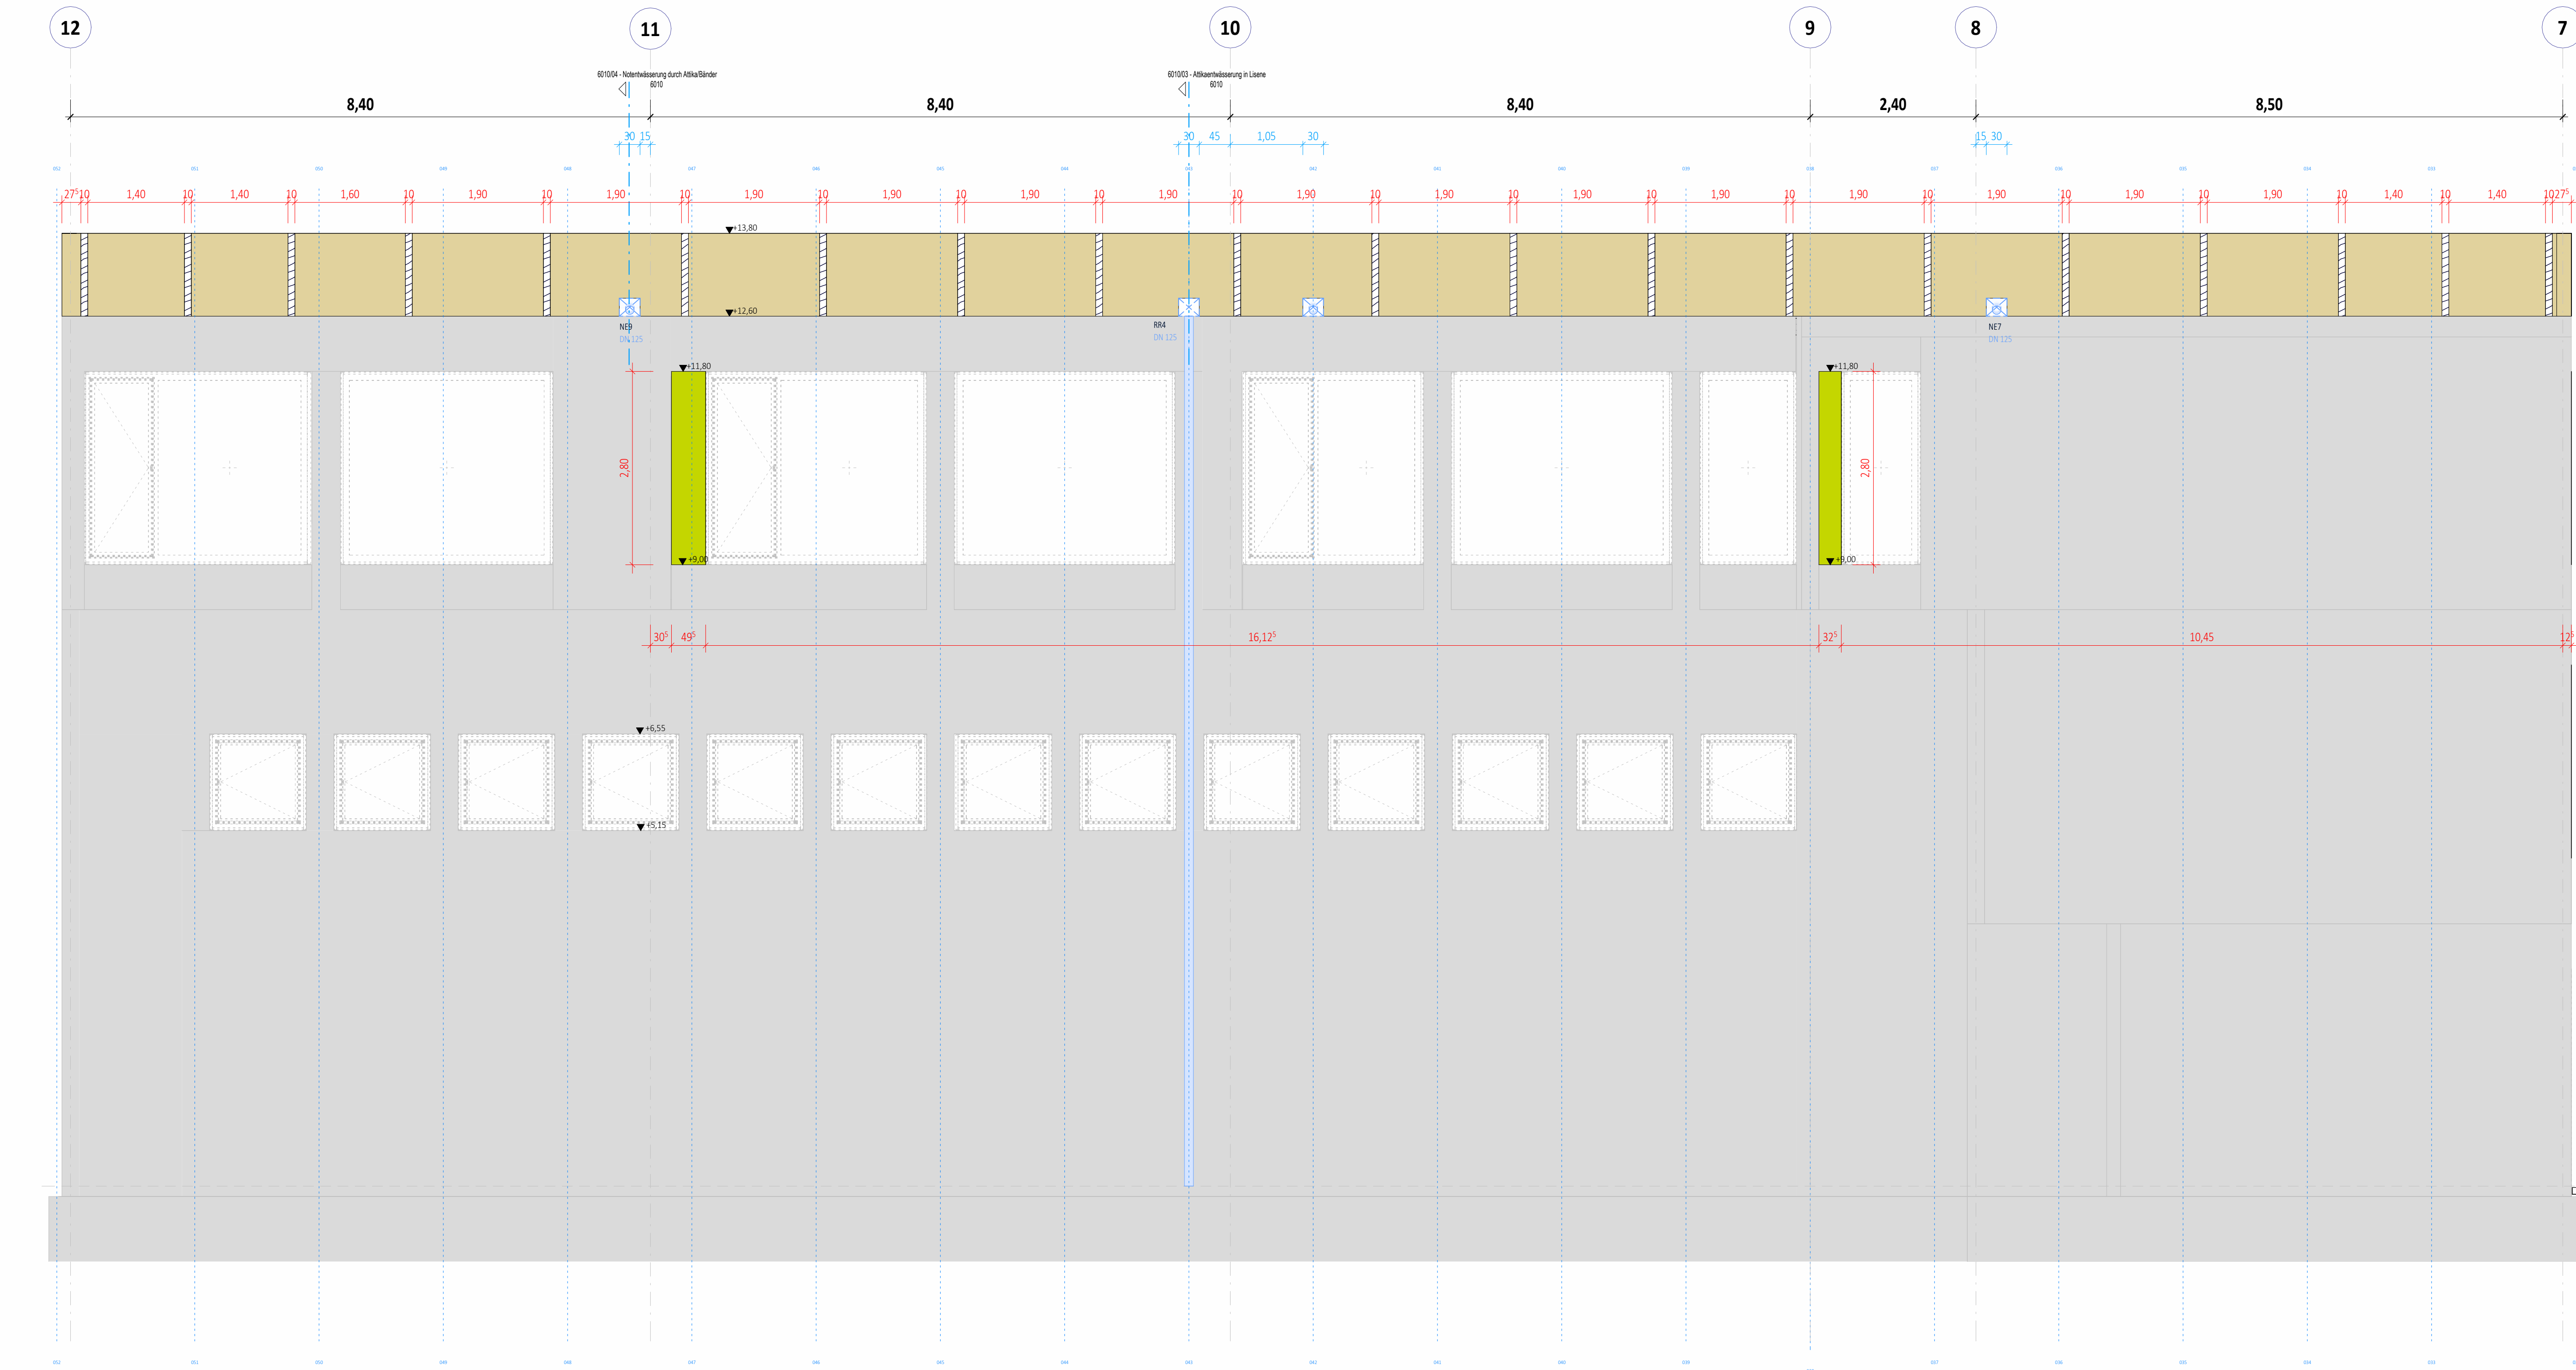

Prinzip Durchführung Entwässerung durch Attika

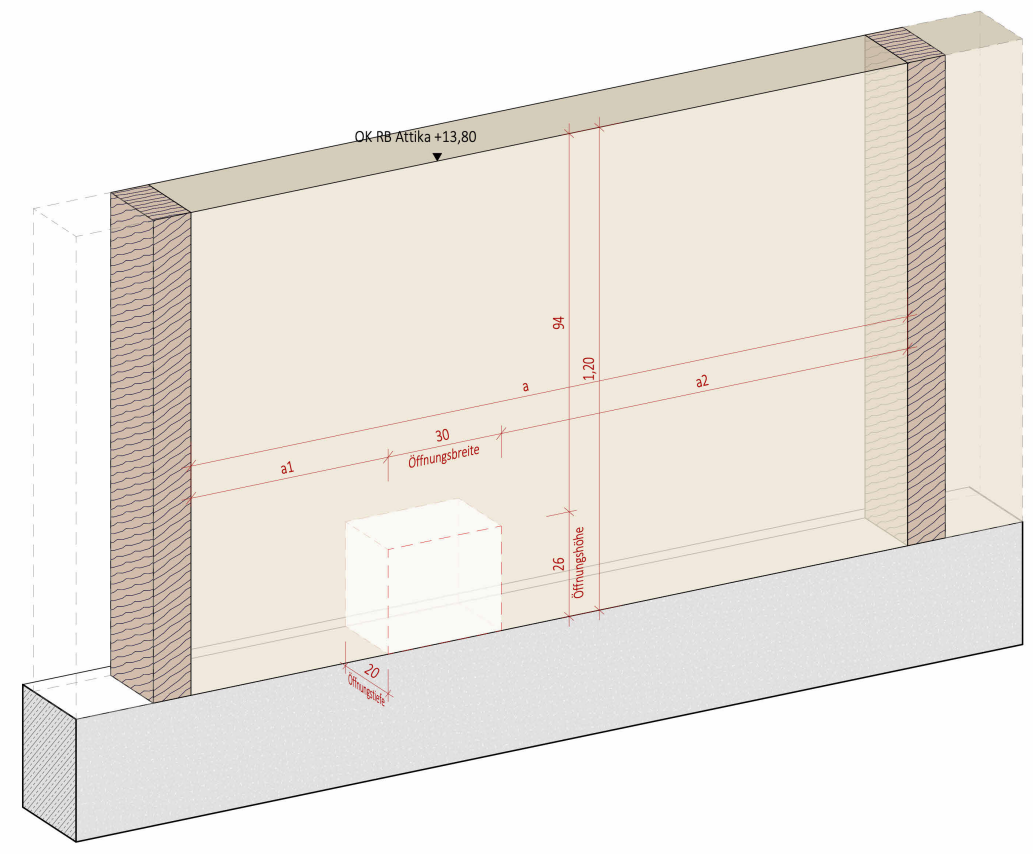

Legende

- Wand - Ort beton, bewehrt, C30/37
- Wand - WU-Beton, bewehrt, C30/37
- XPS - Perimeterdämmung
- Kerndämmung - Mineralwolle
- Nadelholz
- Brettschichtholz
- Fassadeneingängnis in Holzbauweise
- Bauart-Position Produktabhängig: Festlegung erfolgt in Freigabe.

Legende HRB

- HRB - Attika
- HRB-Elemente in Fensterleibungen
Siehe Plan 5011

Brandschutz

- Kerndämmung - Mineralwolle - min. 1.000' - beständig
- Brandwand (BW)
- I. d. Bauart einer Brandwand (BWEW)
- F90
- F30
- Text: Brandverhalten von Baustoffen und Bauteilen nach DIN 4102

Anpassung Attika-Wände + Stützen gem. Planung AN Zimmerer, Anpass. Notentwässerung, Anpassung HRB nach Umplanung Fassade	28.03.2025	sv	07		
Anpassung Holzstützen n. Vorgabe Statik, Anpassung HRB-Attika+OI, Aufkantung	28.08.2024	st	06		
Ergänzung Anpassung Position Notentwässerung, Anpassung Beschriftung	19.04.2024	sv	05		
Ergänzung Prinzipdetail, Bemessung + Beschriftung Attikaentwässerung	15.04.2024	sv	04		
Ergänzung Holzstützen n. Statik AN + Anpassung Attika-HRB	03.04.2024	sv	03		
Erstverteilung zur Abstimmung	15.03.2024	sv	02		
Anderungen	26.01.2024	st	01	-gez-	Index

Bauvorhaben Neubau Henry-Dunant-Schule mit Sporthallen + Hort		Grundstück Gemarkung: Großreuth b. Schweinau Fl.-Nr: 95/2 + 130/9 Erasmusstraße 11 90431 Nürnberg
Bauherr:  Stadt Nürnberg	vertreten durch:  WBG Kommunal GmbH Beuthener Straße 41, 90471 Nürnberg	Planung Freizeitanlagen
Architekt		Planung H/K/L/S
Hinweis: Alle Maße sind am Bau zu prüfen! Alle Maße/Korrekturen und Bauzeichnungen (DN 4122) Bauteilevarianten und durchführungen sind zu berücksichtigen. Bei allen brandschutzrelevanten Elementen sind die Vorgaben des Brandschutz-Konzeptes verbindlich zu beachten (Türen, Wände, etc.). Dimensionen tragender Elemente sind gem. Tragwerksplanung bzw. Angaben Statiker (Stützen, Binder, Wandstärken etc.) herzustellen. Rohbaupläne KfV und immer nur tragenden in Verbindung mit den Tragwerksplan (Schulbauwerk) sind zu prüfen (Statik). Drainagen/Regen/Grundleitungen/etc. gem. Planung FI TGA, Elektro und Freizeitanlagenplanung.		Planung Elektro
		Tragwerksplanung
Alle Bauteile bzw. Bauteiloberflächen sind entsprechend der Farb- und Materialliste, ggf. nach Bemessung auszuführen. Bemessungen, für sowie Festenstärken bestehen sich, wenn nicht anders angegeben auf Oberkante Fertigfußboden (OF FFB). Bei Unsicherheit ist eigenverantwortlich eine Festlegung durch BL und/oder Architekt herbeizuführen!		Brandschutznachweis
		Bauphysik
Planschlüssel DUN_250328_AGB_05_UE_AN_PO_5520_07_f	Status v = Vorstudie / g = Prüfung / f = fest für Bauteile	f
Höhe OKFFB EG = ±0.000 = 309,40 ü NNH - Lagebezug: ETRS 89	Datum 12.01.2024	Erstellt sd
Inhalt Systemplan HRB - Ansichten Nord	Plannummer	Index
Leistungsphase LP05	Maßstab M 1 : 50	5520
		07