


Prinzip Durchführung Entwässerung durch Attika

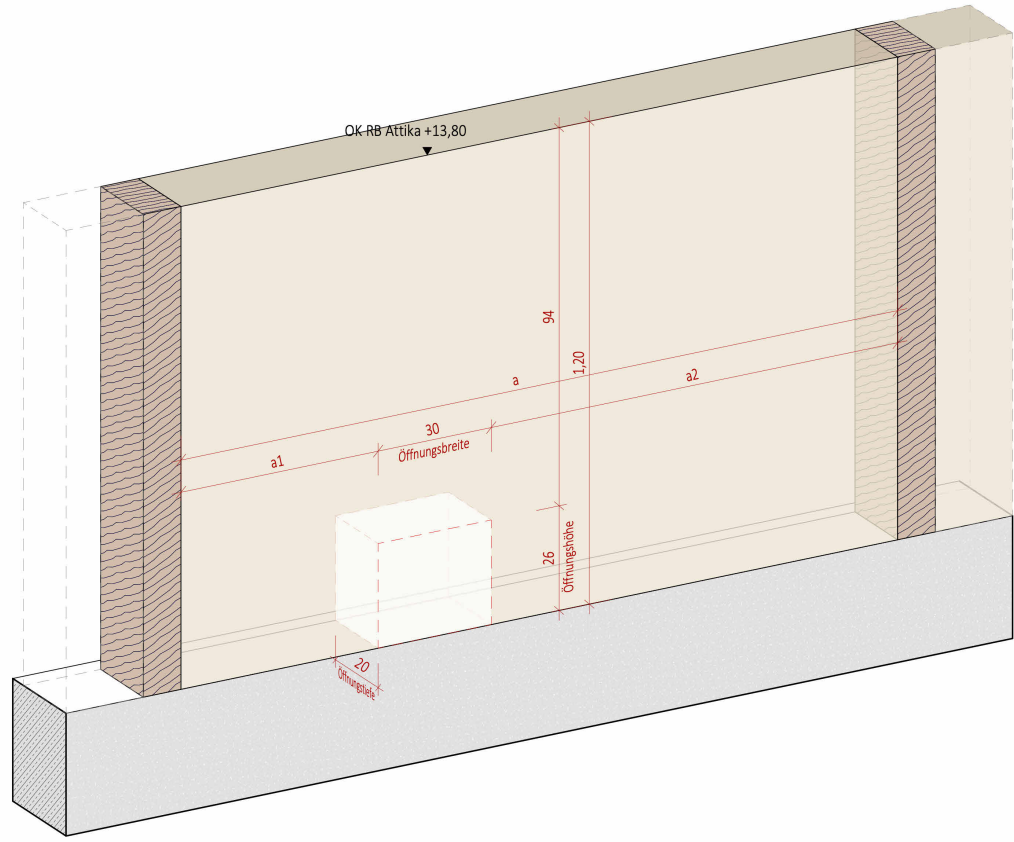

Legende

- Wand - Ort beton, bewehrt, C30/37
- Wand - WU-Beton, bewehrt, C30/37
- XPS - Perimeterdämmung
- Kerndämmung - Mineralwolle
- Nadelholz
- Brettschichtholz
- Fassadeneingängnis in Holzbauweise
- Bauart, Position Produktabhängig, Festlegung erfolgt in Freigabe.


HRB - AttikaHRB-Elemente in Fensterleibungen
Siehe Plan 5011

Legende HRB

Brandschutz

- HRB - Attika
- HRB-Elemente in Fensterleibungen
Siehe Plan 5011
- Kerndämmung - Mineralwolle - min. 1.000' - beständig
- Brandwand (BW)
- i. d. Bauart einer Brandwand (BWEW)
- F90
- F30
- Text
- Brandverhalten von Baustoffen und Bauteilen nach DIN 4102

Anpassung Attika-Wände + Stützen gem. Planung AN Zimmerer, Anpass. Notentwässerung, Anpassung HRB nach Umrüstung Fassade	28.03.2025	sv	07
Anpassung Holzstützen n. Vorgabe Statik, Anpassung HRB-Attika+OI, Aufkantung	28.08.2024	st	06
Ergänzung+Anpassung Position Notentwässerung, Anpassung Beschriftung	19.04.2024	sv	05
Ergänzung Prinzipdetail, Bemessung + Beschriftung Attikaentwässerung	15.04.2024	sv	04
Ergänzung Holzstützen n. Statik AN+ Anpassung Attika-HRB	03.04.2024	sv	03
Erstverteilung zur Abstimmung	15.03.2024	sv	02
Änderungen	26.01.2024	st	01
Datum	-gez-	Index	

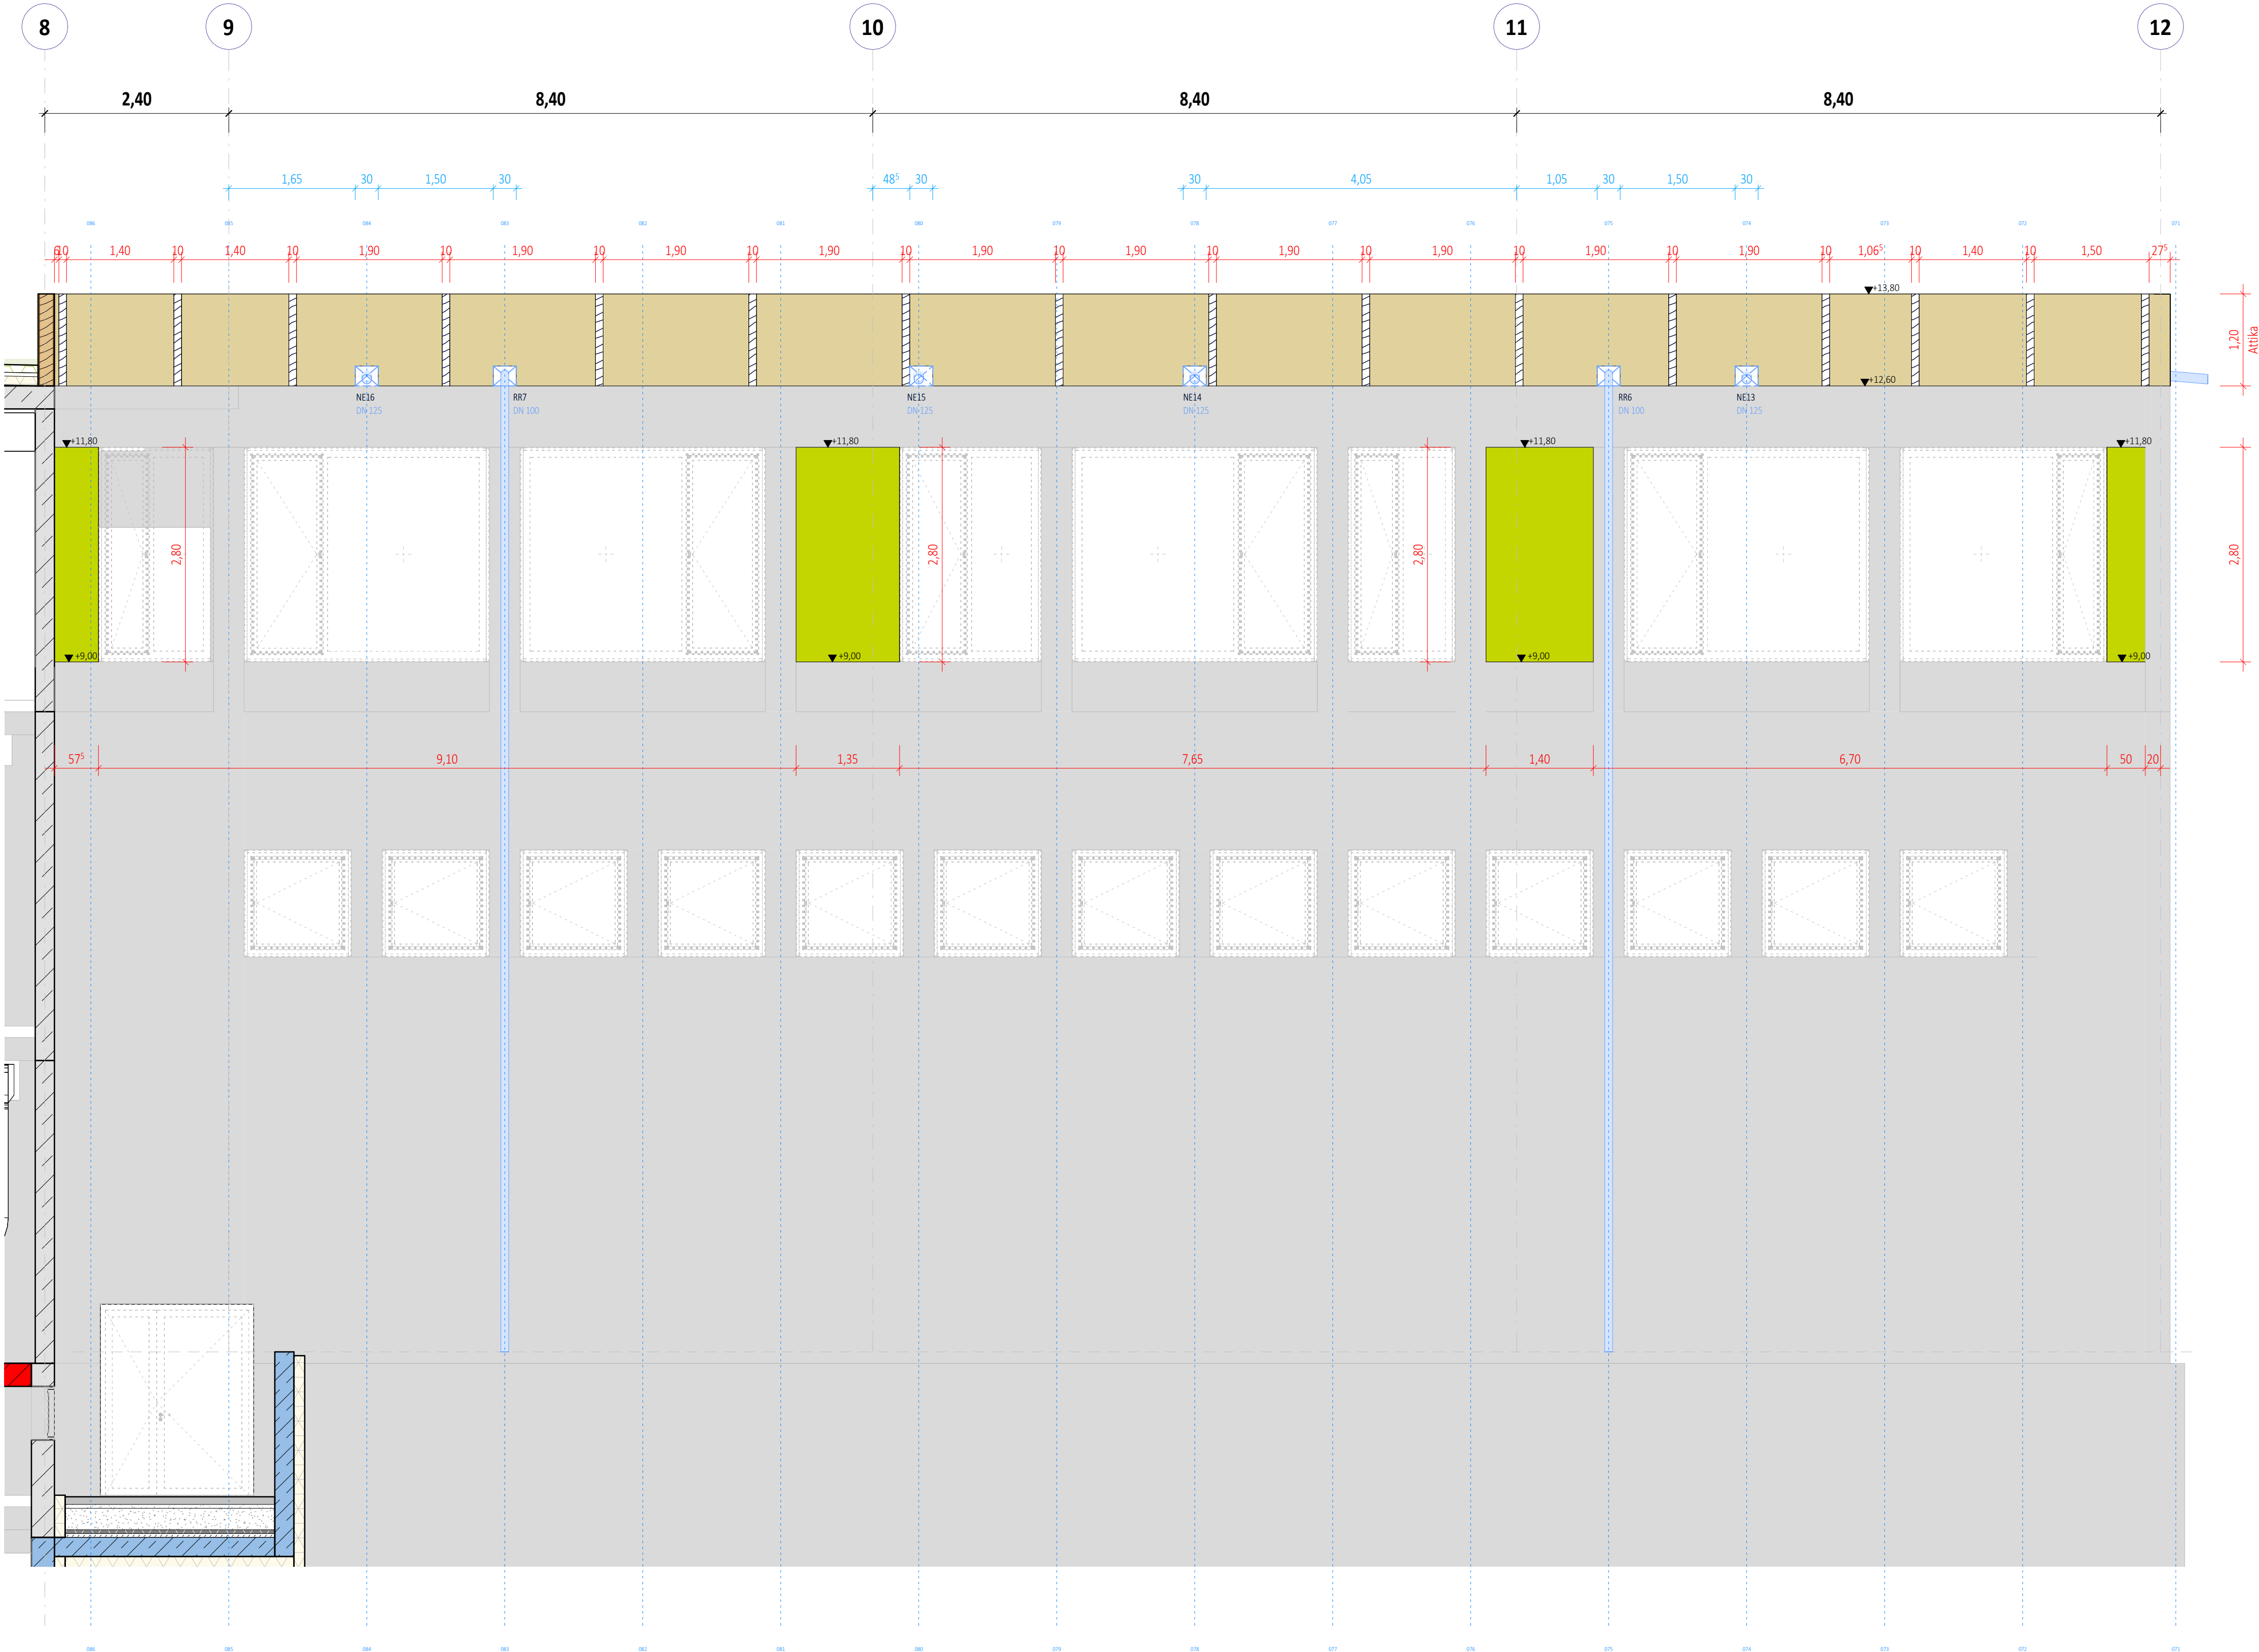

Bauvorhaben	Grundstück
Neubau Henry-Dunant-Schule mit Sporthallen + Hort	Gemarkung: Großreuth b. Schweinau Fl. Nr. 95/2 + 130/9 Erasmusstraße 11 90431 Nürnberg
Bauherr:	Planung Freizeitanlagen
HÜRNBERG Stadt Nürnberg vertreten durch: WBG WBG Kommunal GmbH Beuthener Straße 41, 90471 Nürnberg	
Architekt	Planung H/K/L/S
Hinweis: Alle Maße sind am Bau zu prüfen! Alle Maße/Konten und Bauzeichnungen (DN 4122). Bauteilevarianten und durchhängen sind zu berücksichtigen. Bei allen brandschutzrelevanten Elementen sind die Vorgaben des Brandschutz-Konzeptes verbindlich zu beachten (Türen, Wände, etc.). Dimensionen tragender Elemente sind gem. Tragwerksplanung bzw. Angaben Statiker (Stützen, Binder, Wandstärken etc.) herzustellen. Rohbaupläne Kfz sind immer nur freigegeben in Verbindung mit den freigegebenen Schutz-/Bewehrungsplänen des Profis Statik! Drainagen/Rippen/Grundierungen/etc. gem. Planung FI TGA, Elektro und Freizeitanlagenplanung. Alle Bauteile bzw. Bauteiloberflächen sind entsprechend der Farb- und Materialliste, ggf. nach Bemusterung auszuführen. Bemusterungen, für sowie Fensteranzuordnungen bestehen sich, wenn nicht anders angegeben auf Oberkante Fertigfußboden (OK FFB). Bei Unsicherheit ist eigenverantwortlich eine Festlegung durch RL und/oder Architekt herbeizuführen!	Planung Elektro
	Tragwerksplanung
	Brandschutznachweis
	Bauphysik
Planschlüssel	Status
DUN_250328_AGB_05_UE_AS_PO_5541_07_f	++ Vorstudie/++ Prüfung/++ Vorher Bauteile
Höhe	sd
OKFFB EG +10.000 = 309,40 ü NNH - Lagebezug: ETRS 89	Datum
12.01.2024	Erstellt
Inhalt	Plannummer
Systemplan HRB - Ansicht Süd Achse 8-12	Index
Leistungsphase	
LPOS	Massstab
M 1 : 50	5541
	07