


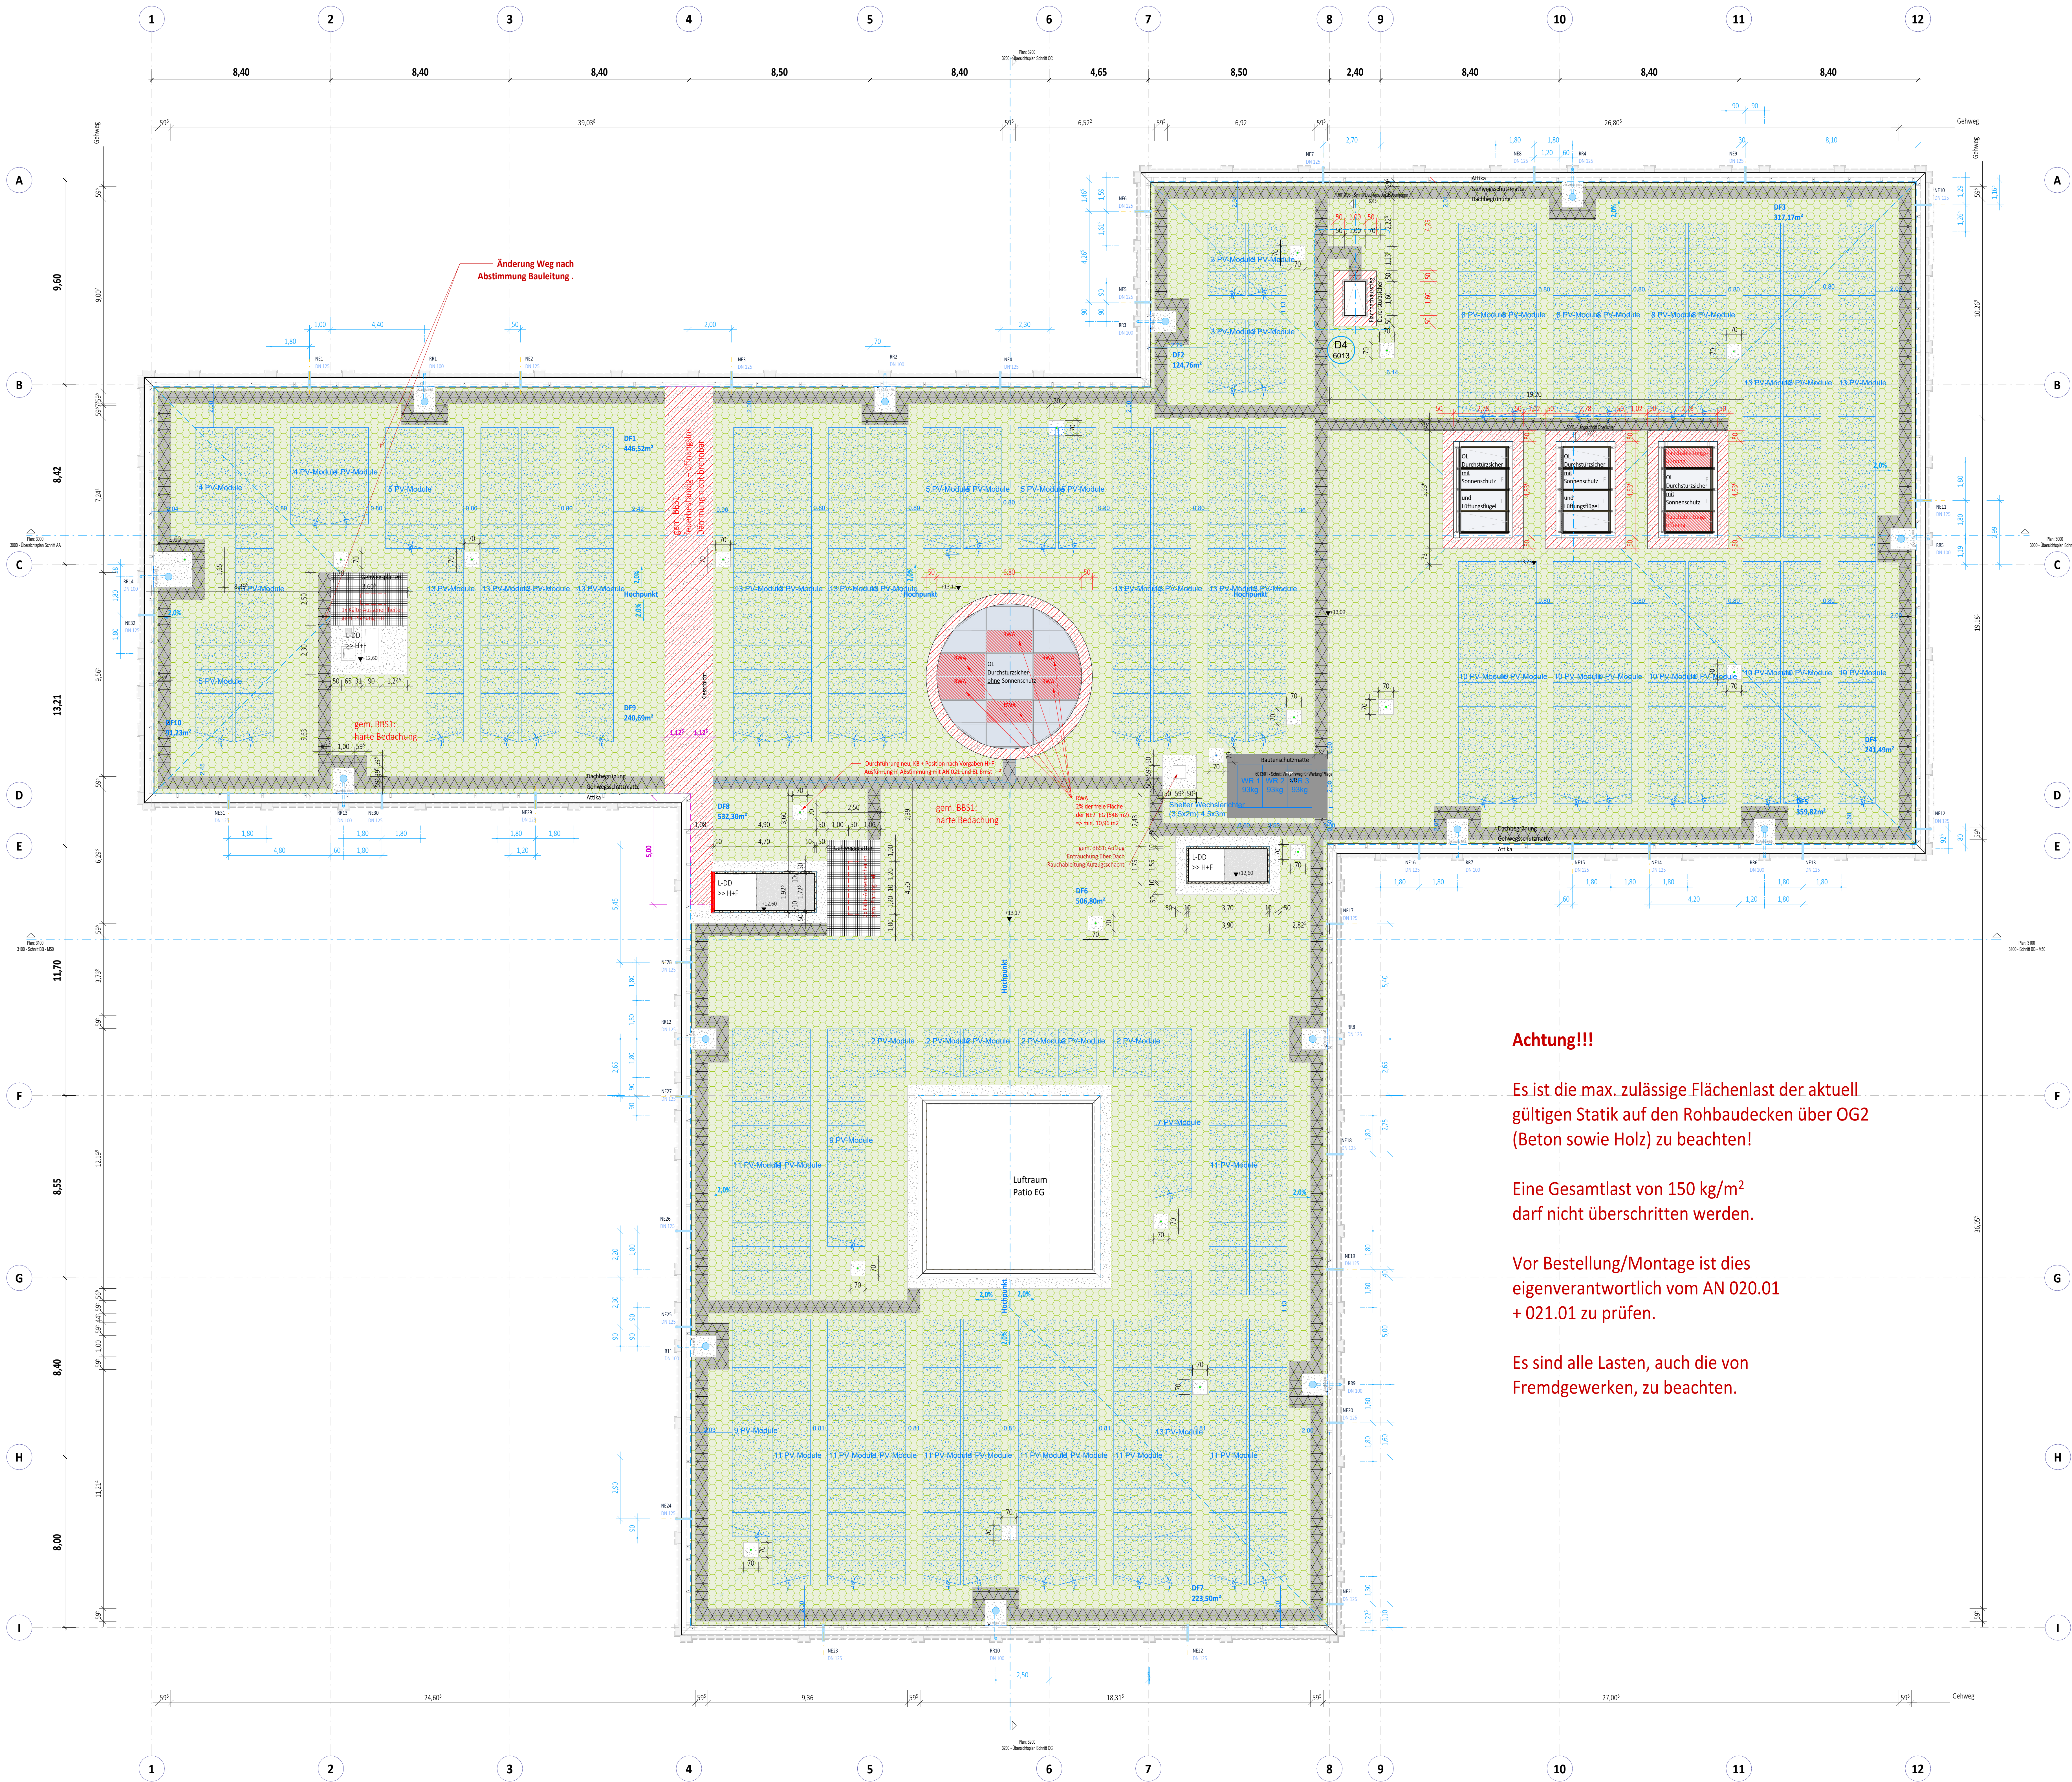

Legende

Wand - Ortbeton, bewehrt, C30/37

Wand - WU-Beton, bewehrt, C30/37

TB-Wand, GK

TB-Wand, GK imprägniert

TB-Wand, GKF

TB-Wand, GKF imprägniert

TB-Wand, zementgebunden

TB-Wand, GKF imprägniert + Blech

XPS - Perimeterdämmung

Kerndämmung - Mineralwolle

Maßnahme gegen Vogelschlag

Ankerplatte Gelände

Türumriss siehe Türübersichtspläne

Nadelholz

Brettschichtholz

Fassadenergänzung in Holzbauweise

Bauteil-Position Produktabhängig, Festlegung erfolgt in Freigabe

Brandschutz

Kerndämmung - Mineralwolle - min. 1.000' Beständig

Brandwand (BW)

L.d. Bauart einer Brandwand (BWf)

F30

F30

Brandverhalten von Baustoffen und Bauteilen nach DIN 4102

Text

Text

Achtung!!!

Es ist die max. zulässige Flächenlast der aktuell gültigen Statik auf den Rohbaudecken über OG2 (Beton sowie Holz) zu beachten!

Eine Gesamtlast von 150 kg/m² darf nicht überschritten werden.

Vor Bestellung/Montage ist dies eigenverantwortlich vom AN 020.01 + 021.01 zu prüfen.

Es sind alle Lasten, auch die von Fremdgewerken, zu beachten.

Anpassung PV-Module gem. ELT / Anpass. Gehwege	04.09.2025	cj	017
aktualisierte PV-Anlage, Anpassung Gehwegplatten, Ergänz. Shelter Wechselrichter	04.07.2025	sv	016
Klärung Aufstufung TGA / Westflügel	28.03.2025	st	015
Anpassung Haupt- und Notentwässerung gem. Vorgabe Produkt AN 021.01	26.03.2025	sv	014
Übernahme Vorgaben Planung TGA v. 05.03.25	16.03.2025	st	013
Anpassung RA im Ostflügel gem. Abst. B5 + Sonnenschutz gem. Vorg. Bauphysik	31.01.2025	st	012
Anpassung Dachdurchführung n. Abst. v. 28.01.25 mit TGA	28.01.2025	sv	011
Freigabe für Baustelle	20.12.2024	sv	010
Anpassung Gehwegschuttmatte, Anpassung RWA rundes Oberlicht	13.05.2024	sv	09
Änderungen	Datum	-gez.-	Index

Bauvorhaben Neubau Henry-Dunant-Schule mit Sporthallen + Hort	Grundstück Gemarkung: Großreuth b. Schweinau Fl. Nr. 95/2 + 130/9 Erasmusstraße 11 90431 Nürnberg
Bauherr:  WBG Kommunal GmbH Beuthener Straße 41, 90471 Nürnberg	Planungsfreilagen
Architekt HINENBERG Stadt Nürnberg	Planung H/K/U/S
Hinweis: Alle Maße sind am Bau zu prüfen! Alle Maße/Konten und Bauzeichnungen (DN 4122). Bauteile und durchdringende sind zu berücksichtigen. Bei allen brandschutzrelevanten Elementen sind die Vorgaben des Brandschutz-Konzeptes verbindlich zu beachten (Türen, Wände, etc.). Dimensionen tragender Elemente sind gem. Tragwerksplanung bzw. Angaben Statiker (Stützen, Binder, Wandstärken etc.) herzustellen. Rohbaupläne KfV sind immer nur tragend in Verbindung mit den Freigegebenen Schutz-Bewehrungsplänen des Prüfs Statik. Drainagen/Rippen/Grundierungen/etc. gem. Planung FI TGA, Elektro und Freizeitanlagenplanung. Alle Bauteile bzw. Bauteiloberflächen sind entsprechend der Farb- und Materialliste, ggf. nach Bemusterung auszuführen. Bemusterungen, für sowie Feinmaterialstärken beziehen sich, wenn nicht anders angegeben auf Oberkante Fertigfußboden (OF F18). Bei Unsicherheit ist eigenverantwortlich eine Festlegung durch RI- und/oder Architekt herbeizuführen!	Planung Elektro
	Trägerkonstruktion
	Brandschutznachweis
	Bauphysik
Planchiziel DUN_250904_A68_05_AU_DA_WE_2300_017_f	Status v = Vorstudie / a = Prüfung / f = fertig für Baustelle
Höhe OKFFB EG + 10.000 = 309,40 ü NNH - Lagebezug: ETIS 89	Datum 21.06.2022
Inhalt Leistungsphase: LP05 Maßstab: M 1:100	Plannummer 2300
	Index 017