


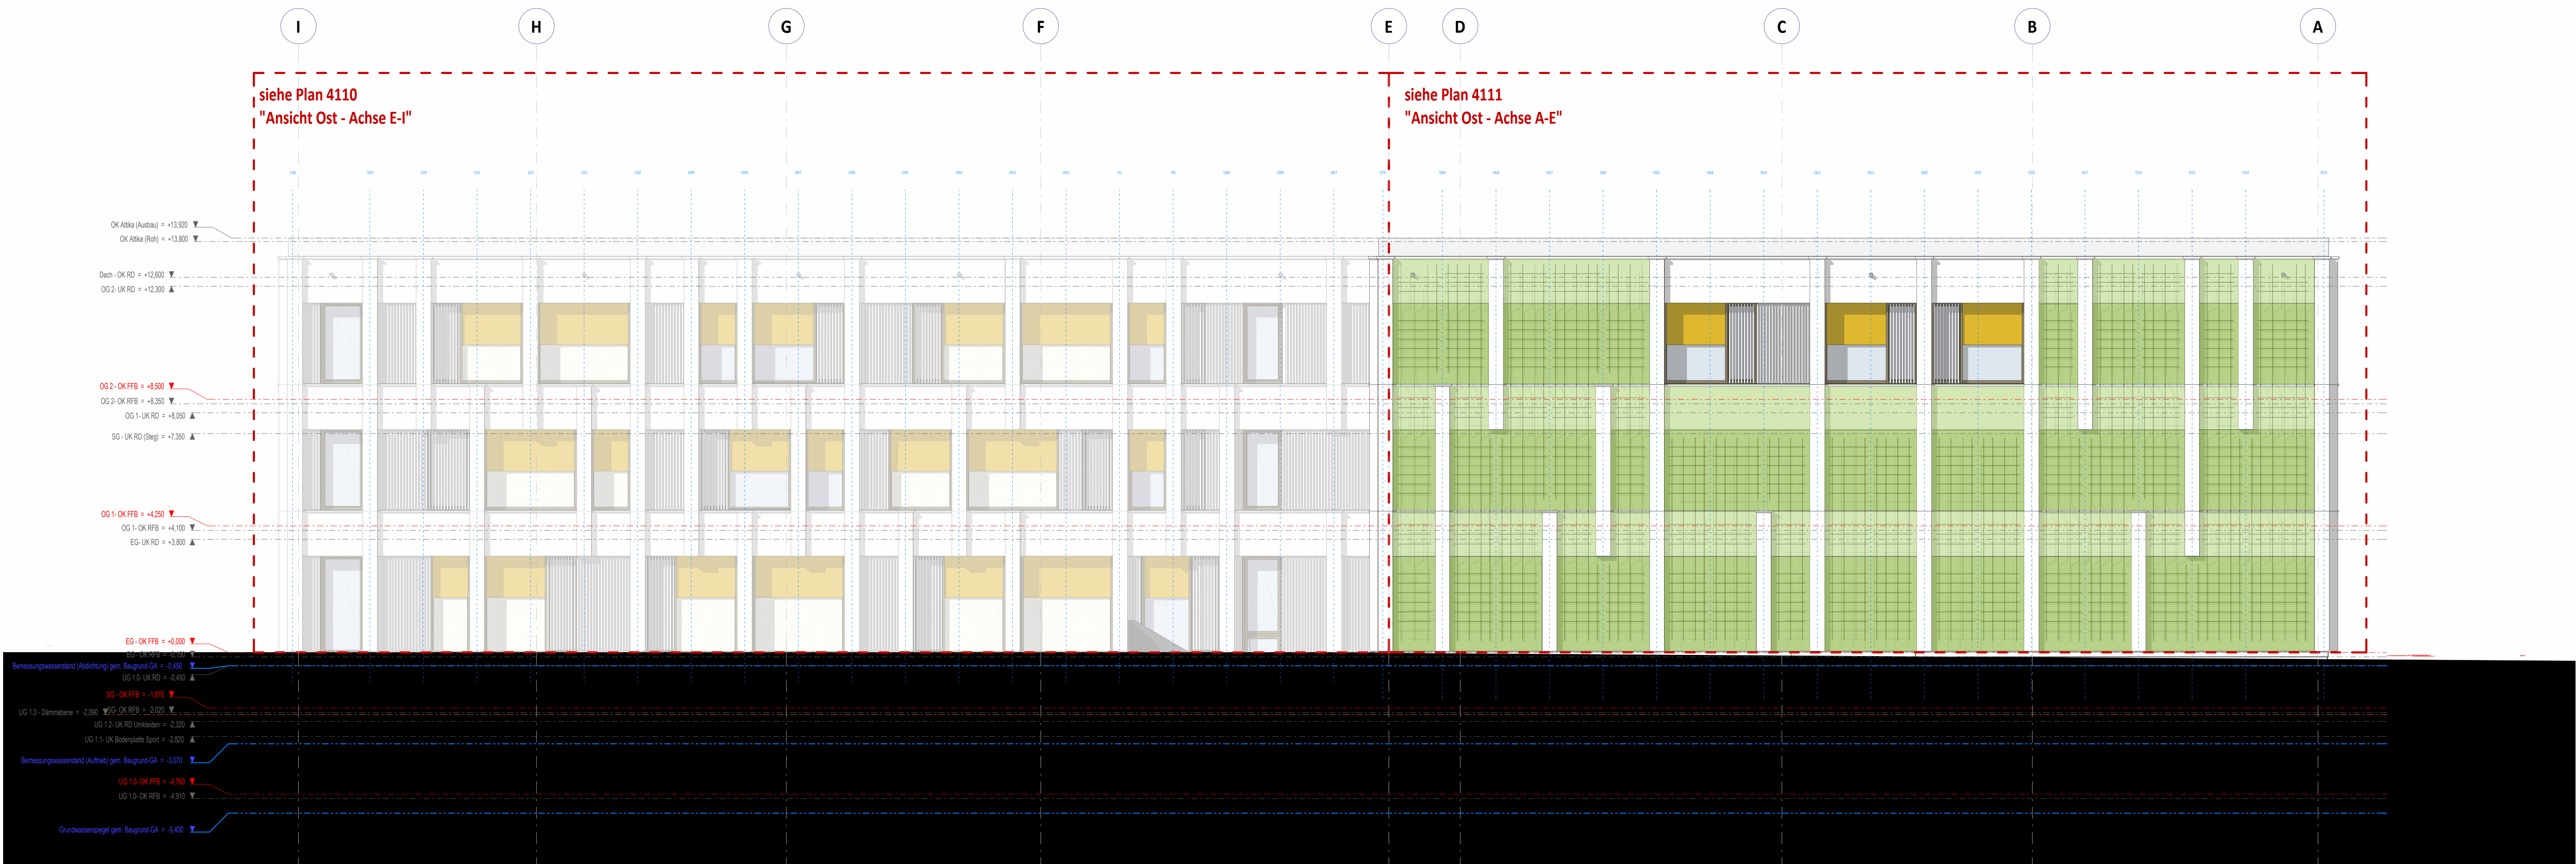

Bereich Grünfassade - Ostfassade Sporthalle.
Siehe hierzu die Planung Seilsystem der Grünfassade:
5016 "Systemplan UK Grünfassade"
5017 "Systemplan UK Grünfassade Raster"

Übersicht/Orientierung



Legende

	Wand - Ortbeton, bewehrt, C30/37		Nadelholz
	Wand - WU-Beton, bewehrt, C30/37		Brettschichtholz
	TB-Wand, GK		Fassadenergänzung in Holzbauweise
	TB-Wand, GK imprägniert		Bauteil-Position Produktabhängig, Festlegung erfolgt in Freigabe.
	TB-Wand, GKF		
	TB-Wand, GKF imprägniert		
	TB-Wand, zementgebunden		
	TB-Wand, GKF imprägniert + Blech		
	XPS - Perimeterdämmung		
	Kerndämmung - Mineralwolle		
	Maßnahme gegen Vogelschlag		
	Ankerplatte Geländer		
	Türnummern siehe Türübersichtspläne		

Brandschutz

	Kerndämmung - Mineralwolle - min. 1.000' - beständig
	Brandwand (BW)
	i. d. Bauart einer Brandwand (BWEW)
	F30
	F30
	Brandverhalten von Baustoffen und Bauteilen nach DIN 4102

Ergänzung UK Holzlamellen ohne ZIE / Übernahme Abstimmungen AN1 Fassade	09.06.2026	st	012
Korrektur Höhenlinie gem. FA + UK Holzlamellen im EG	04.02.2026	gj	011
Anpassung Notentwässerung	26.03.2025	sv	010
Freigabe für Baustelle	20.12.2024	sv	09
Ergänzung Fuge Fassadensplatten	10.12.2024	gj	08
Reduktion Ergnzung d. Lsen	09.08.2024	st	07
Aktualisierung Sonnenschutz	09.07.2024	st	06
Ergnzung Vogelschutzmanahmen	13.12.2023	st	05
Austausch Ztlg. Fenster, Anpassung Fenstergren, Ergnzung Lamellen + Sonnenschutz, Positionnderung Fenster im TRH 2	22.11.2023	sv	04
nderungen	Datum	-gez.-	Index

Hinweis: Die UK der Lsen + Bnder ist keine verbindliche Vorgabe seitens Architektur, da diese eine Vorgabe der Fassadenarchitekt sein muss (Auftrag Fassadenbau). Sie ist daher vom AN Fassadenbau, gem. der eigenen Sicht anpassen und mit dem Architekten abzustimmen. Detaillierfhrungen sind ggf. hiervon abhngig und im Zuge der W/M-Planung anpassen. Die Einfhrenden Lasten (wie z.B. Fassadenbekleidung, Regenfallrohre, ggf. Beleuchtung, Blitzschutz, Schlsselklten od. Kartensleser, etc.) siehe Detail-/Systemplanung) sind dabei zu bercksichtigen.

Bauherr Neubau Henry-Dunant-Schule mit Sporthallen + Hort	Grundstück Gemarkung: Großreuth b. Schweinhau Fl. Nr. 95/2 + 130/3 Erasmusstraße 11 90431 Nürnberg
Bauherr: WBG Kommunal GmbH Beuthener Straße 41, 90471 Nürnberg	Planung/Freizeitlagen
Architekt	Planung H/K/L/S
Hinweis: Alle Maße sind am Bau zu prüfen! Alle Maße/Knoten und Bauteilmaßen (DN 4122). Bauteilvarianten und -nderungen sind zu bercksichtigen. Bei allen brandschutzrelevanten Elementen sind die Vorgaben des Brandschutz-Konzeptes verbindlich zu beachten (Tren, Wnde, etc.). Dimensionen tragender Elemente sind gem. Tragwerksplanung bzw. Angaben Statiker (Sttzen, Bnder, Wandstrken etc.) herzustellen. Rohbauplne Kfz sind immer nur freigegeben in Verbindung mit den Freigegebenen Schr/Bewehrungsplnen des Trgers/Statik. Drngen/Regeln/Grundrnungen/etc. gem. Planung FI TGA, Elektro und Freizeitanlagenplanung. Alle Bauteile bzw. Bauteiloberflchen sind entsprechend der Farb- und Materialliste, ggf. nach Bemusterung auszufhren. Bemusterungen, fr sowie Fensterstrken/nderungen sind, wenn nicht anders vorgegeben auf Oberkante Fertigflen (OK FFB). Bei Unklarheit ist eigenverantwortlich eine Festlegung durch RL und/oder Architekt herbeizufhren!	Planung Elektro
	Tragwerksplanung
	Brandschutznachweis
	Bauphysik
Planschssel DUN_260609_AGB_05_AN_AO_XX_4100_012_f	Status v = Vorstudie / p = Prüfung / f = fertig Baustelle
Hhe OKFFB EG ± 10.000 ± 309,40 ü NNH - Lagebezug: ETRS 89	Datum 08.12.2022
Inhalt Ansicht Ost (bersicht)	Plannummer
Leistungsphase LPOS	Index
Mastab M/Wie angezeig	4100
	012