
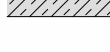
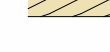



Übersicht/Orientierung

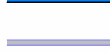

Legende

	Wand - Ordbeton, bewehrt, C30/37		Nadelholz
	Wand - WU-Beton, bewehrt, C30/37		Brettschichtholz
	TB-Wand, GK		Fassadenentzierung in Holzbauweise
	TB-Wand, GK imprägniert		Bauzel-Position Produktabhängig. Festlegung erfolgt in Freigabe.
	TB-Wand, GKF		
	TB-Wand, GKF imprägniert		
	TB-Wand, zementgebunden		
	TB-Wand, GKF imprägniert + Bleich		
	XPS - Perimeterdämmung		Kerndämmung - Mineralwolle - min. 1.000' beständig
	Kerndämmung - Mineralwolle		Brandwand (BW)
	Maßnahme gegen Vogelschlag		i. d. Bauart einer Brandwand (BWEW)
			F30
			F30
	Ankerplatte Geländer	Text	Brandverhalten von Baustoffen und Bauteilen nach DIN 4102

Türnummern siehe Türüberblickspläne

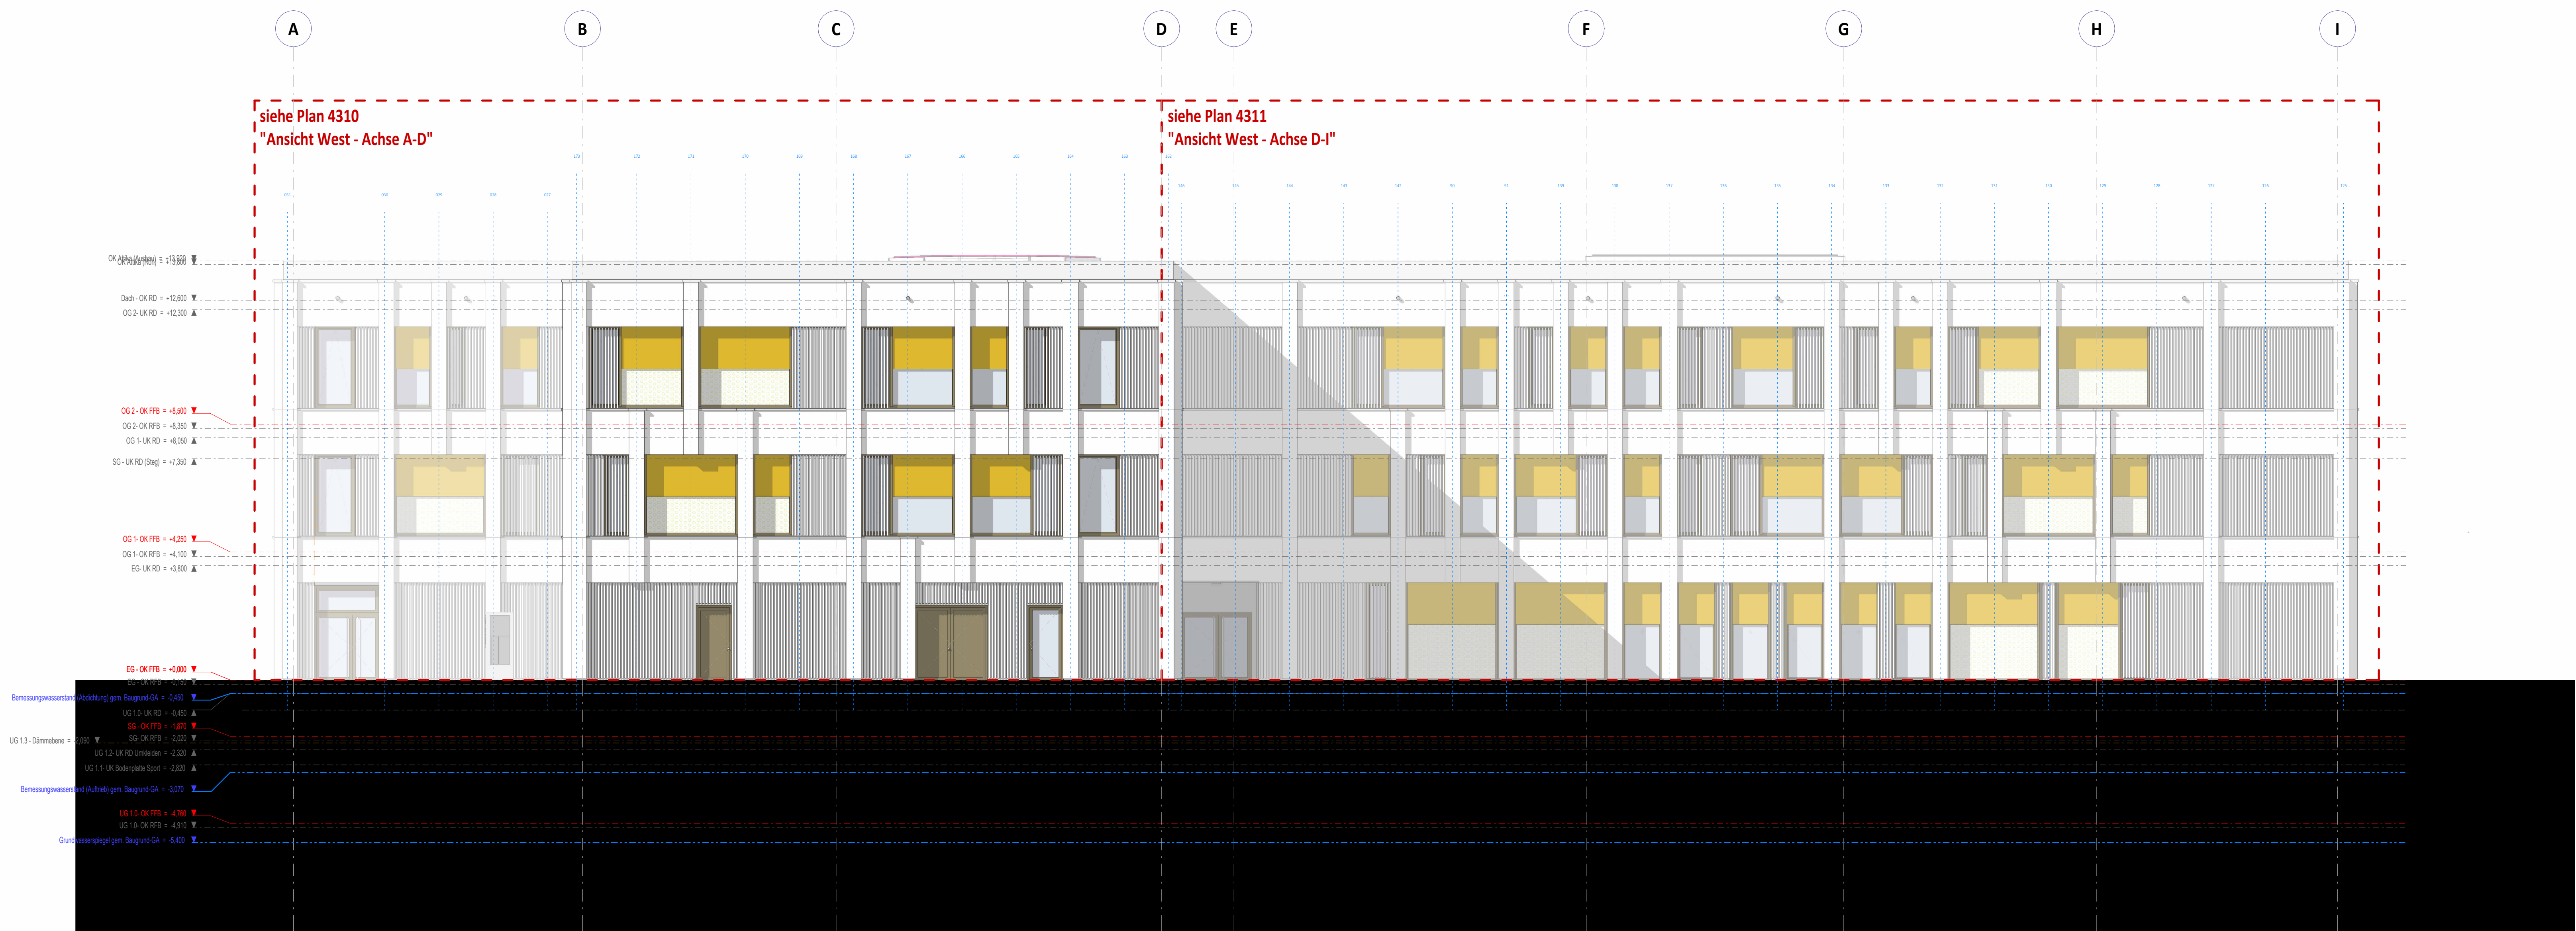

Ergänzung UK Holzlamellen ohne Zf	Übernahme Abstimmungen AN1 Fassade	09.06.2026	cj 0110
Korrektur Höhenlinie gem. FA + UK Holzlamellen im AN1		04.07.2026	cj 0110
Anpassung Notwasserung		26.03.2025	sv 09
Freigabe für Baustelle		20.12.2024	sv 08
Ergänzung Fuge Fassadenplatten		10.12.2024	cj 07
Reduktion/Ergänzung d. Lisenen		09.08.2024	st 06
Aktualisierung Sonnenschutz		09.07.2024	st 04
Ergänzung Vogelzugschutzmassnahmen		13.12.2023	st 05
Austausch 20lg. Fenster, Anpassung Fenstergrößen, Ergänzung Lamellen + Sonnenschutz, Positionänderung Fenster im TH1.2		22.12.2023	sv 03
Änderungen	Datum	-ggg-	Index

Hinweis: Die UK der Lisenen + bänder ist keine verbindliche Vorgabe seitens Architektur, da diese eine Vorgabe der Fassadenstatik sein muss (Auftrag Fassadenbau). Sie ist daher vom AN Fassadenbau, gem. der eigenen Statik anzupassen und mit dem Architekten abzustimmen. Detailausführungen sind ggf. hiervon abhängig und im Zuge der W/M-Planung anzupassen. Die Einführenden Lasten (wie z.B. Fassadenbekleidung, Regenfallrohre, ggf. Beleuchtung, Blitzschutz, Schlüsselkästen od. Kartenleser, etc. / siehe Detail-/Systemplanung) sind dabei zu berücksichtigen.

Vorbereiten		Grundstück	Gemarkung: Großreuth b. Schweinau Fl.-Nr: 95/3 + 130/3 Erasmusstraße 11 90431 Nürnberg
Nebau Neu-Dunant-Schule mit Sporthallen + Hort			
Bauherr:	vertreten durch:  WBG Kommunal GmbH Beuthener Straße 41, 90471 Nürnberg	Planung Freizeitanlagen	
Architekt		Planung H/G/U/S	
Hinweis:	Aus Maßstäbe und am Best zu prüfen! Alle Maße/Nutzen und Bauverfahren (DIN 4172). Bauteilkreise und -abmessungen sind zu berücksichtigen. Bei allen Brandschutzmaßnahmen (Einmieten) sind die Vorgaben des Brandschutz-Konzeptes verbindlich zu beachten (Türen, Windows, etc.). Dimensionen tragender Elemente sind gem. Tragwerksplanung bzw. Angaben Statiker (Stützen, Binder, Wandanker etc.) herzustellen. Rohbaupläne ggf. immer nur vorzugeben in Verbindung mit den freigegebenen Schutz-/Bewehrungsplänen des Trägers (Stahl-Dringagen/Kopfen)/Grundrisszeichnungen; gem. Planung Fl.GIA, Elektro und Feuerschutzplanung.	Planung Elektro	
	Aus Bauteile bzw. Bauteiloberflächen und entsprechend der Farb- und Materialziele, ggf. nach Bemusterung auszuführen. Brutzugführungen, Tür- sowie Fensteranzüge/Griffe beziehen sich, wenn nicht anders angegeben auf Oberkante Fertigfußboden (OK FFB).	Tragwerksplanung	
Bei Unklarheit ist eigenverantwortlich eine Festlegung durch BK und/oder Architekt herbeizuführen!		Brandschutznachweis	
		Bauphysik	
Planchisierel	DUN_260609_AGB_OS_AN_AW_XK_0300_011_f	Status	f
Inhalt	OKFFB EG = ±0,000 = 309,40 mNN - Lagebezugs: ETRS 89	Datum	08.12.2022
Höhe		Planummer	Index
Leistungsphase	Aussicht West (Übersicht) LP05 Massbo M/Wine angezeigt		
		4300	011