




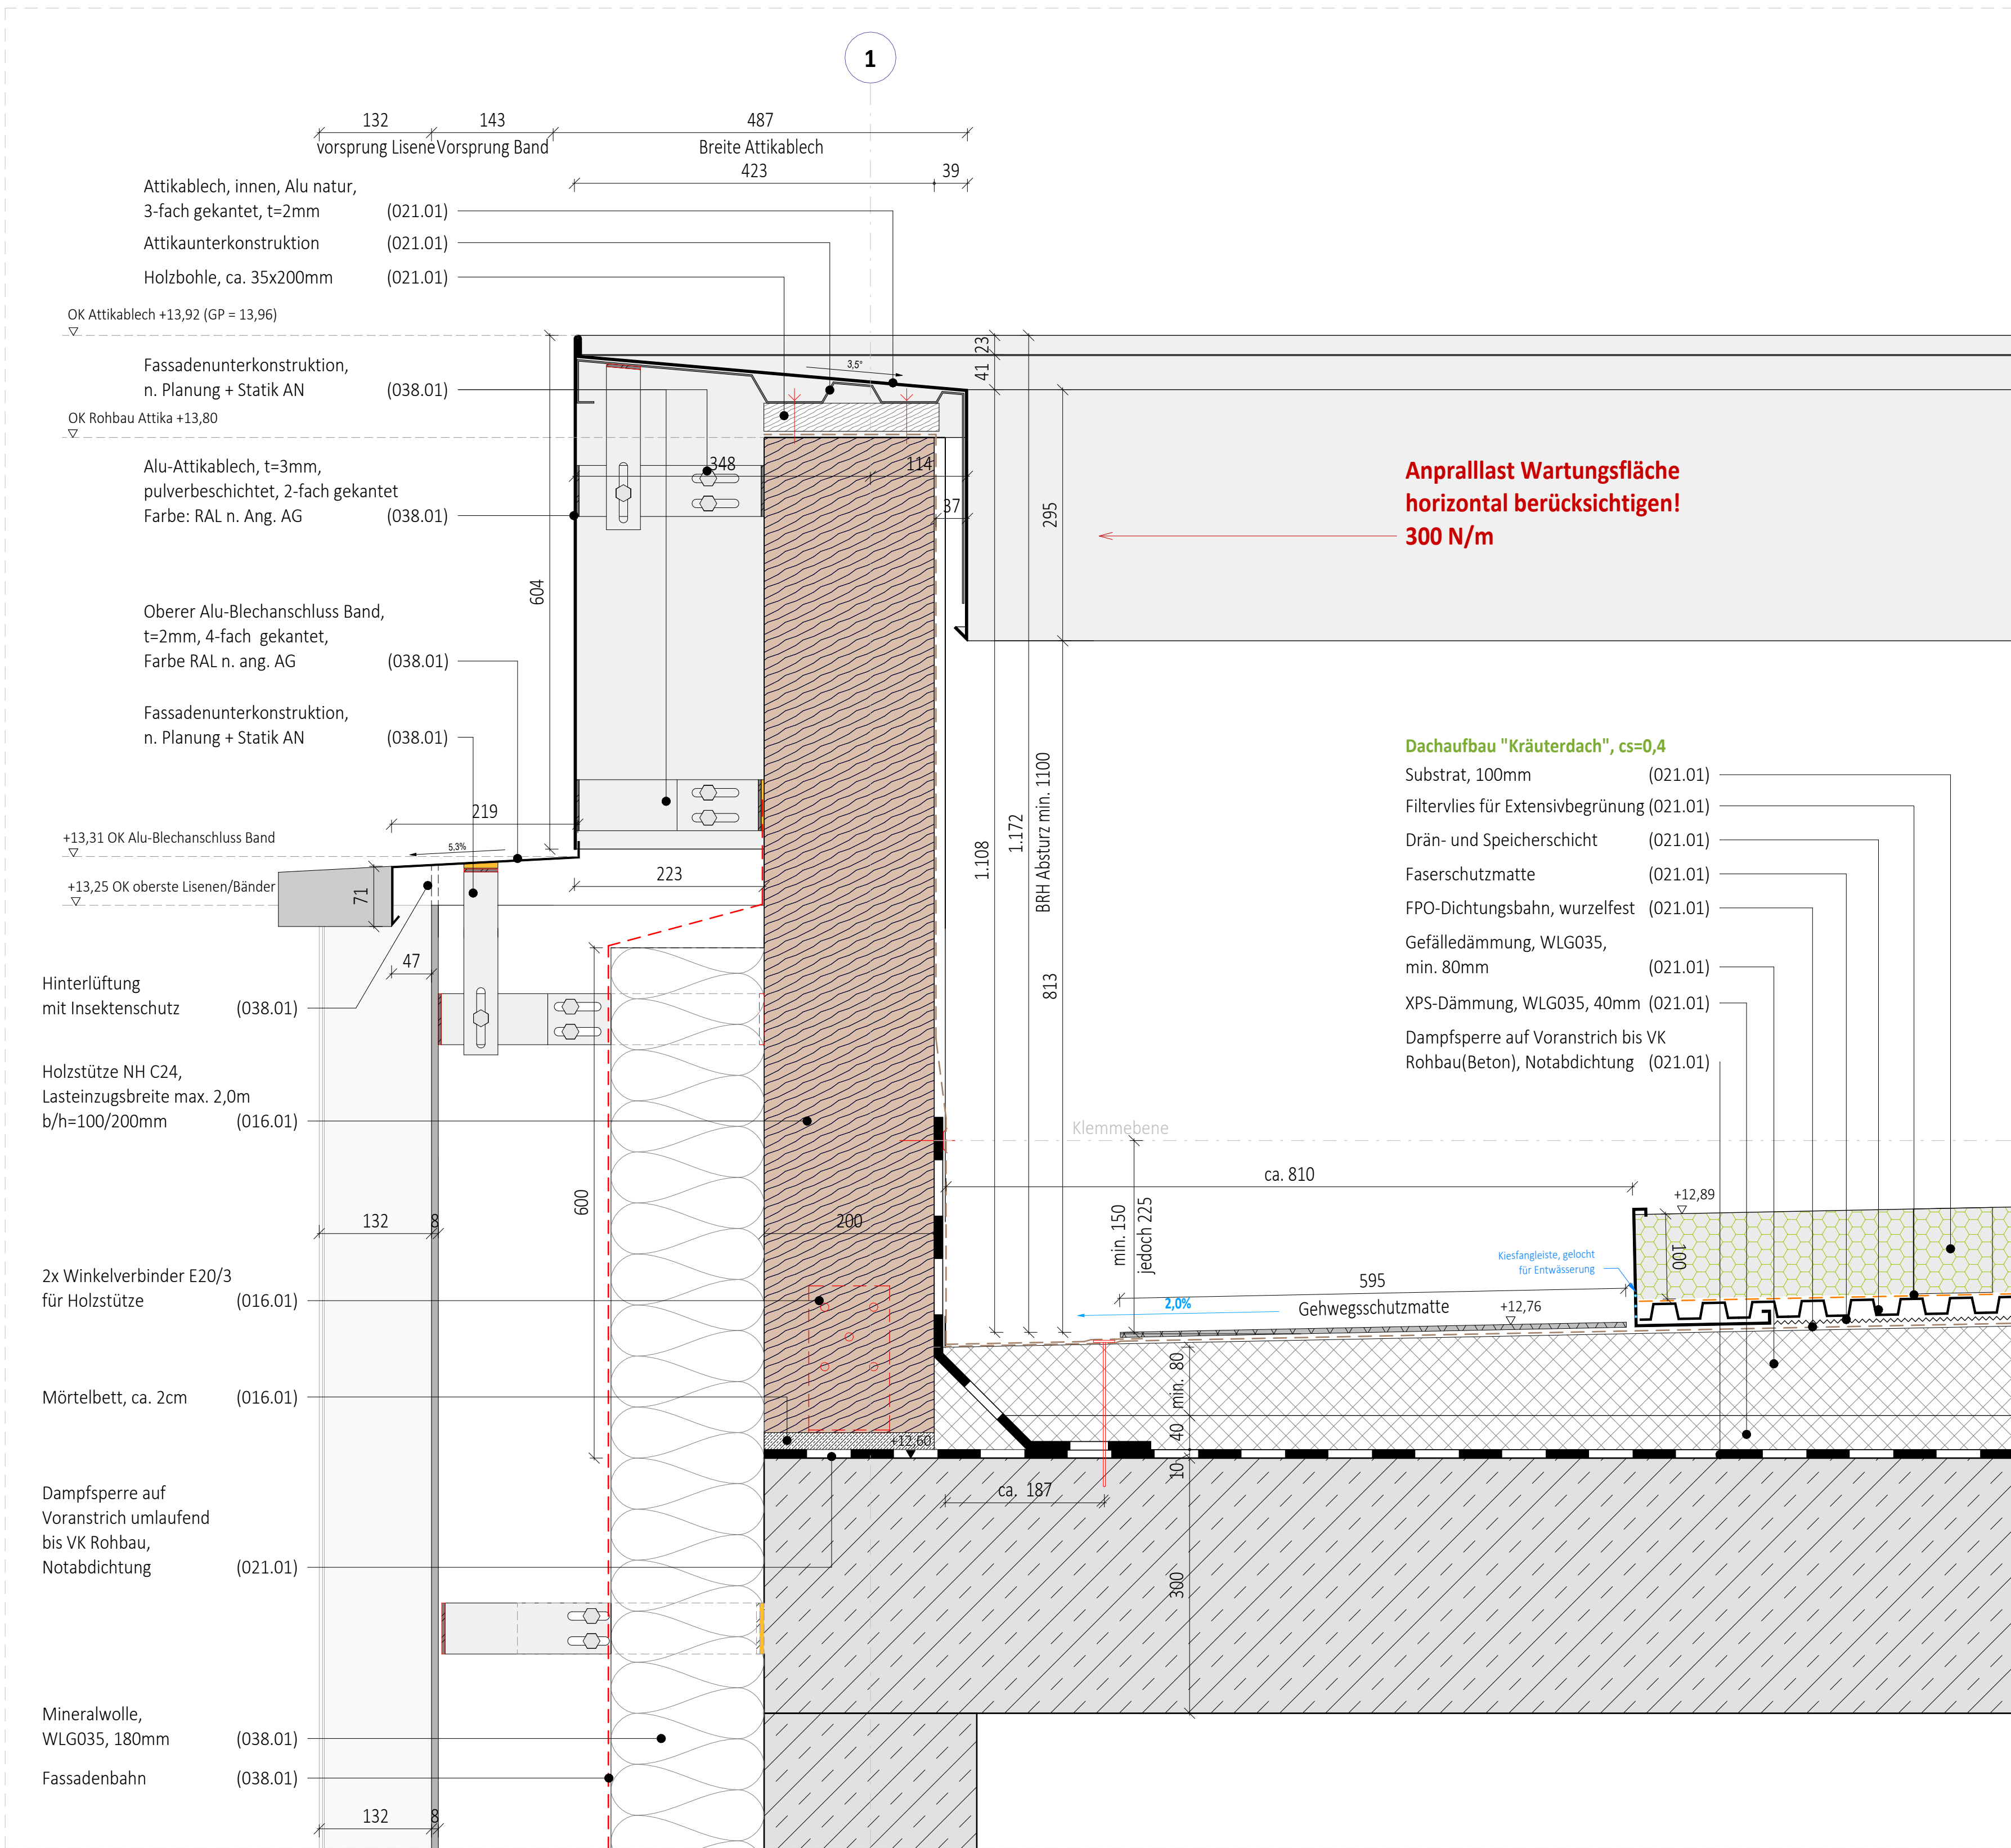


6010/01 - Dachaufbau + Attika auf Stahlbeton

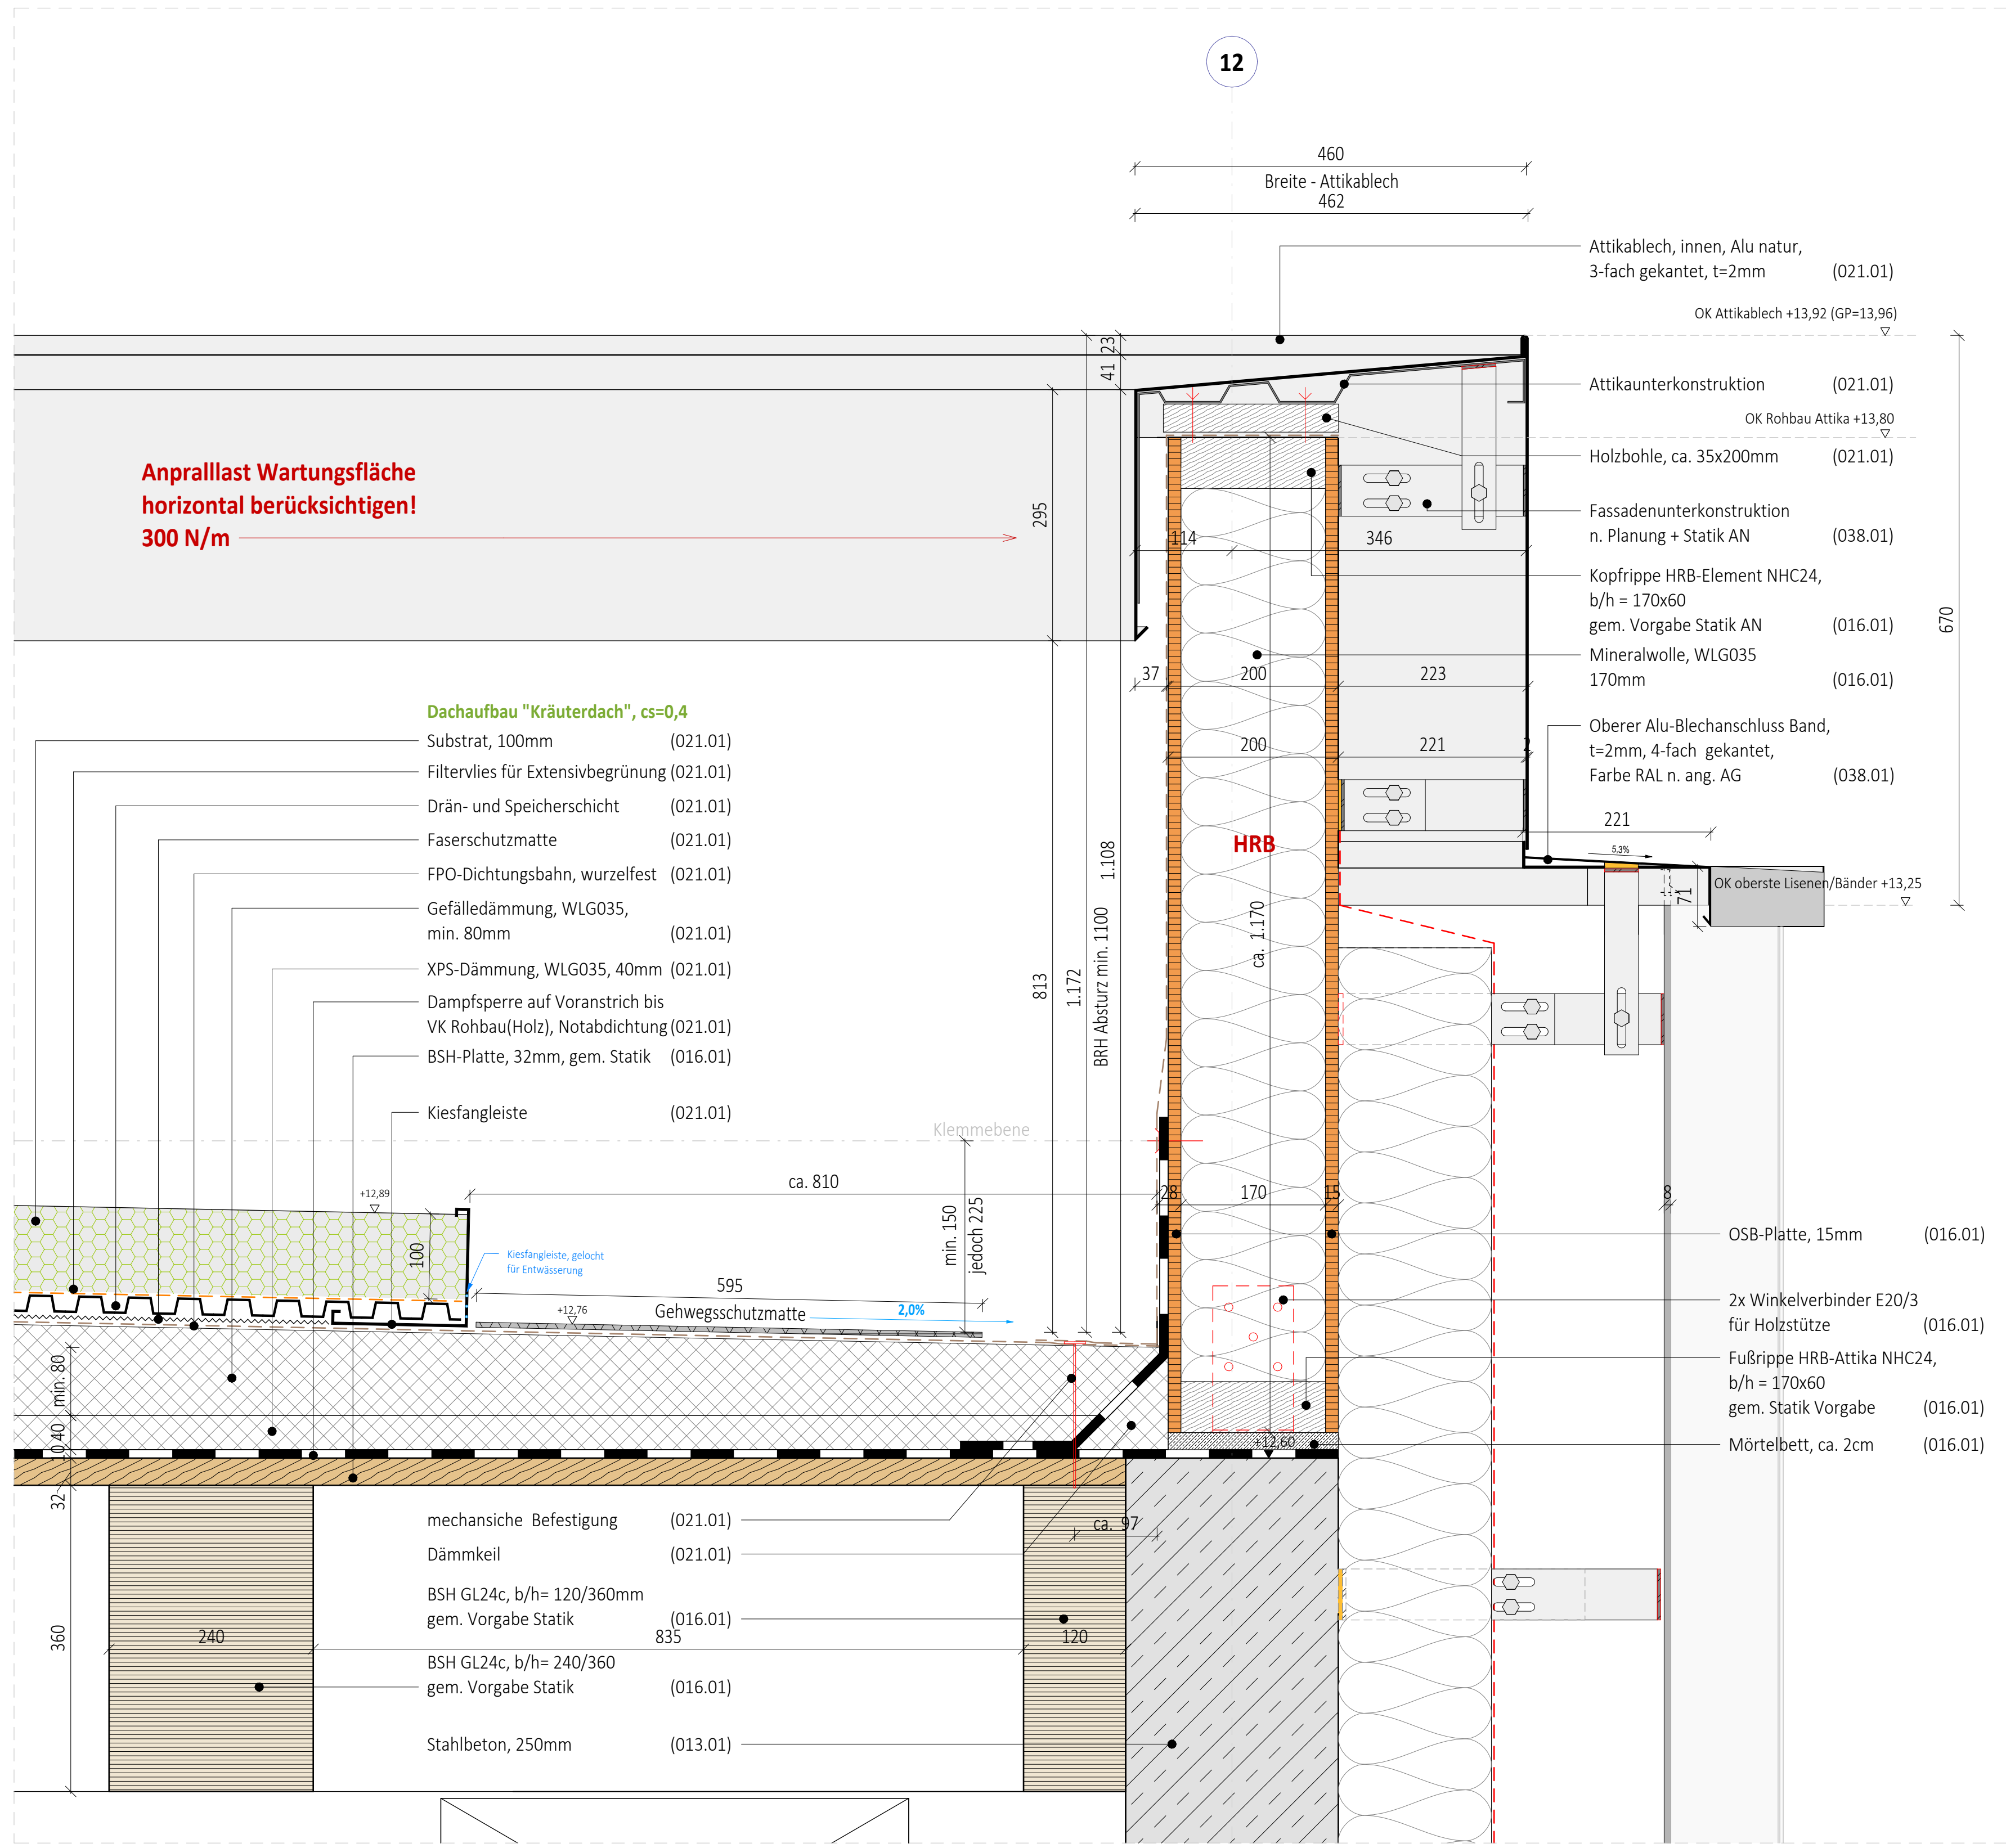

6010/02 - Dachaufbau + Attika auf Holzdeh

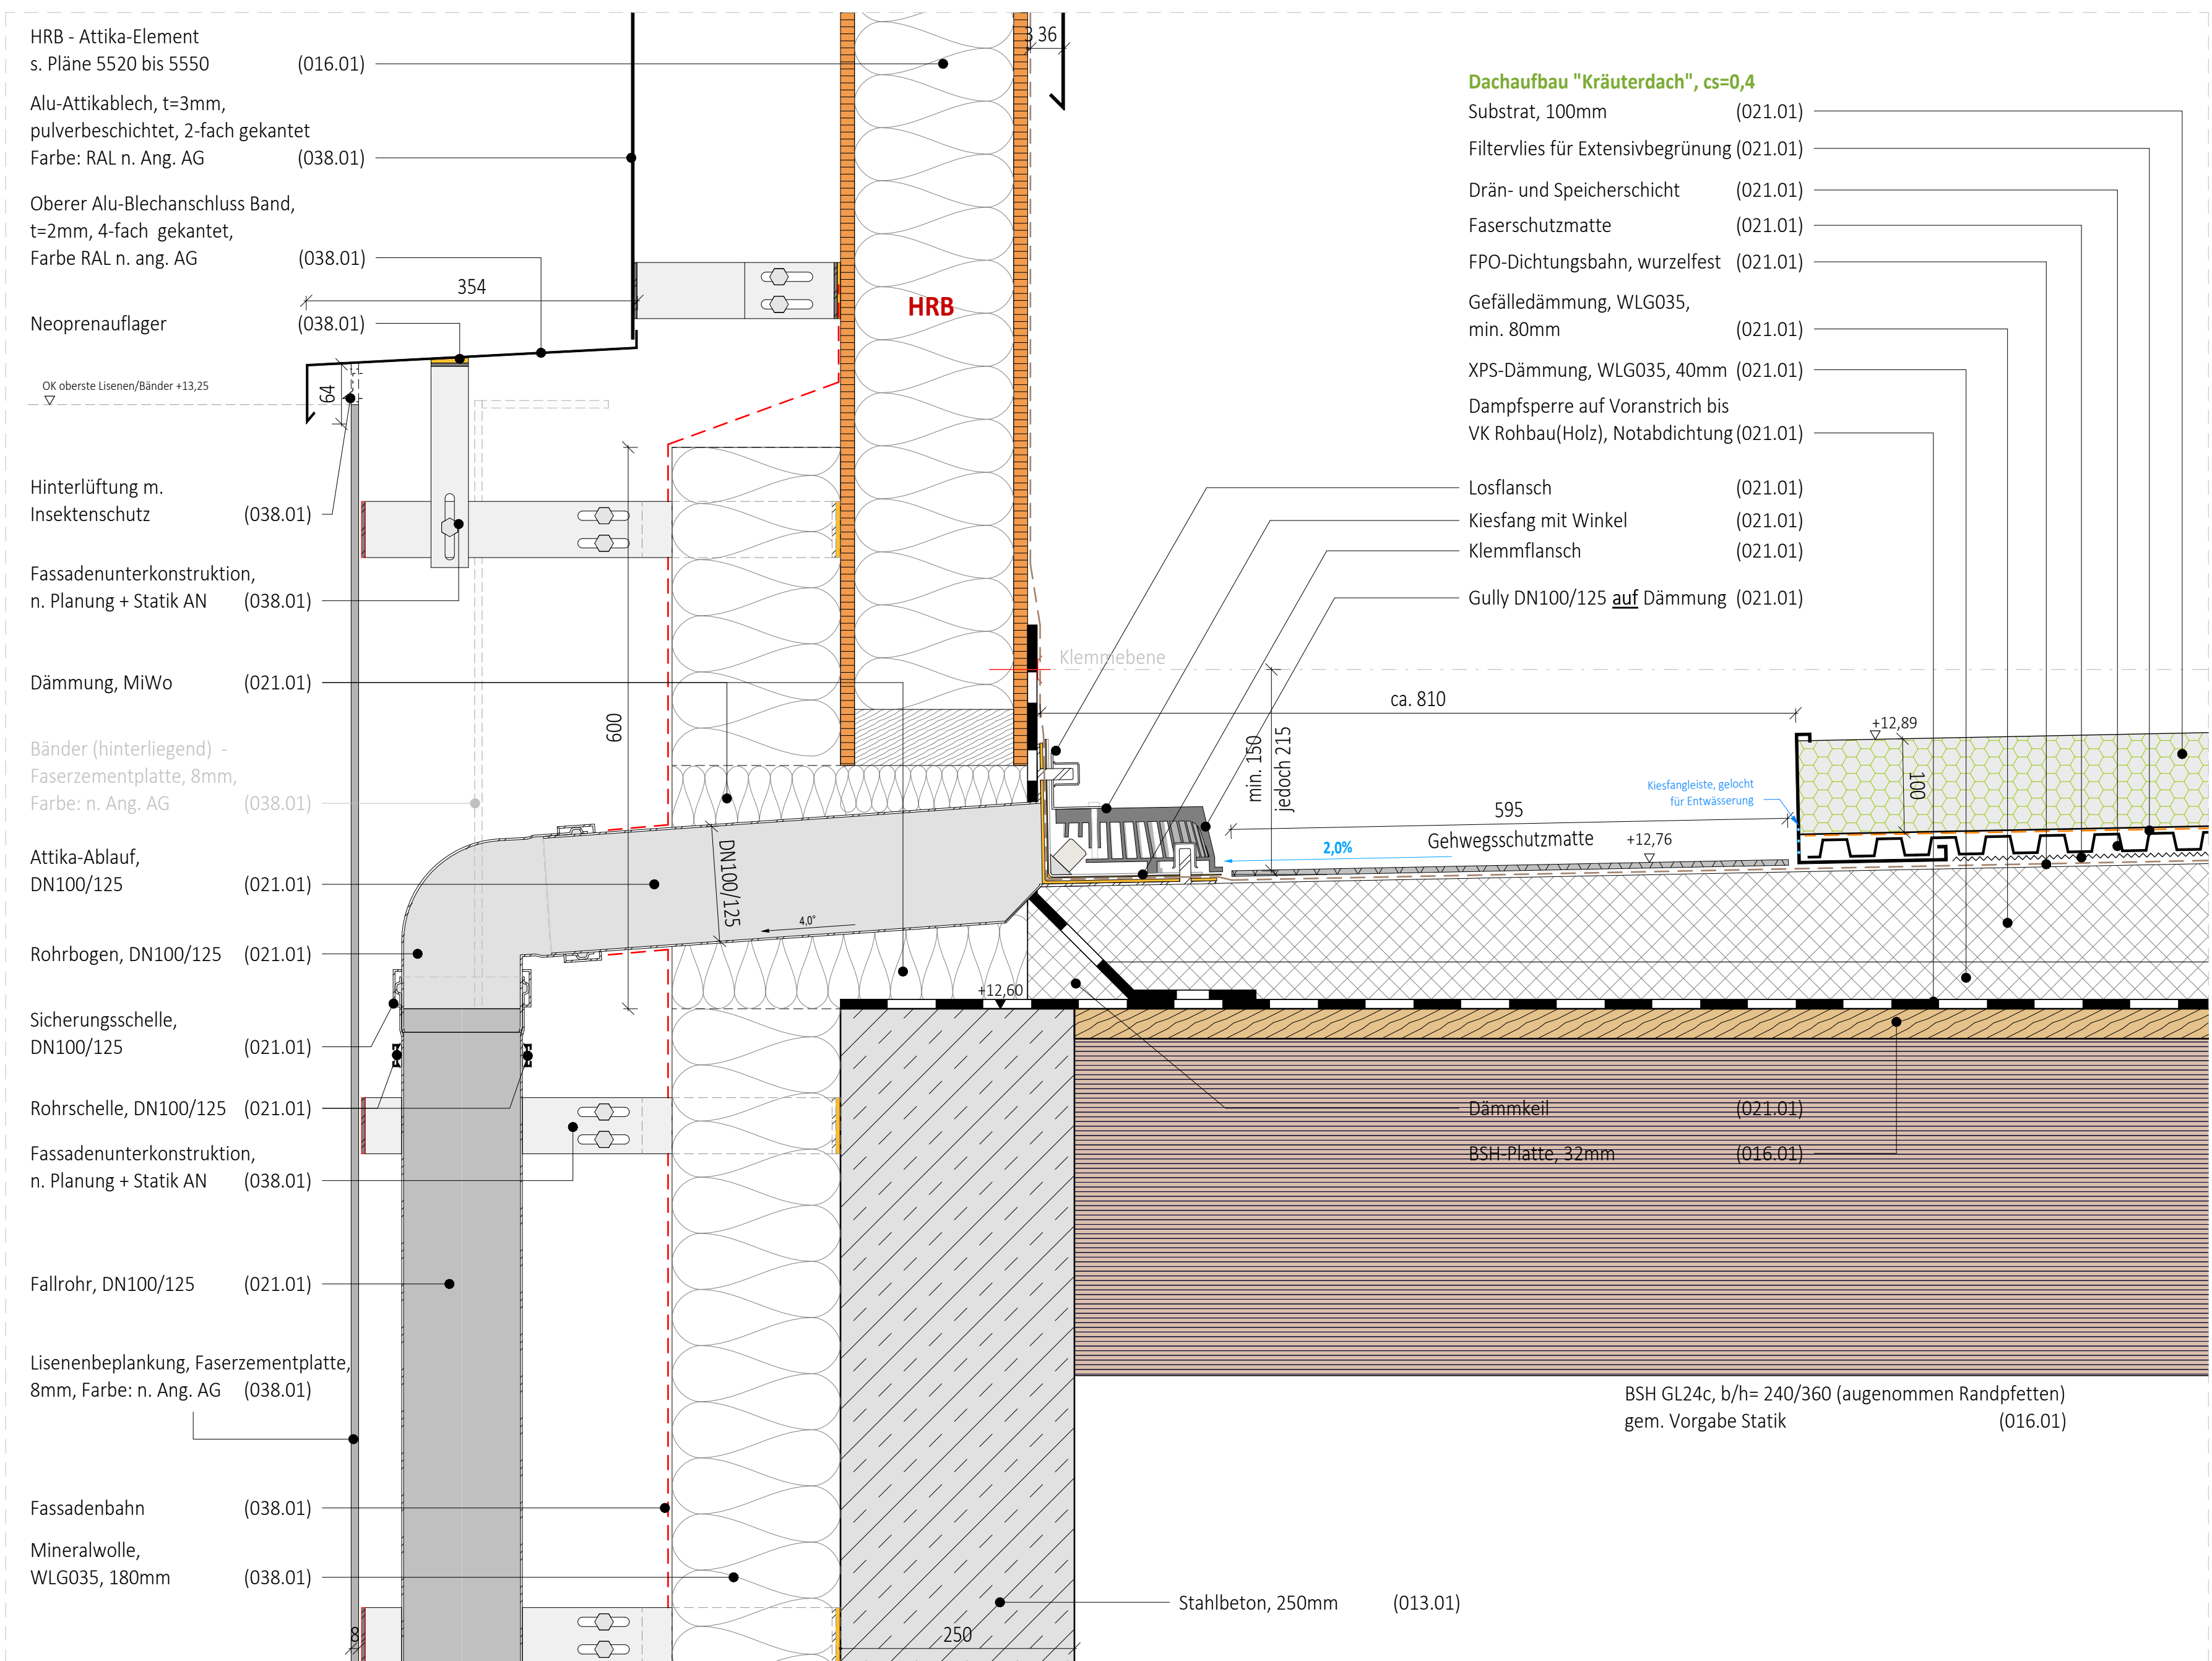

6010/03 - Attikawässerung in Lisen

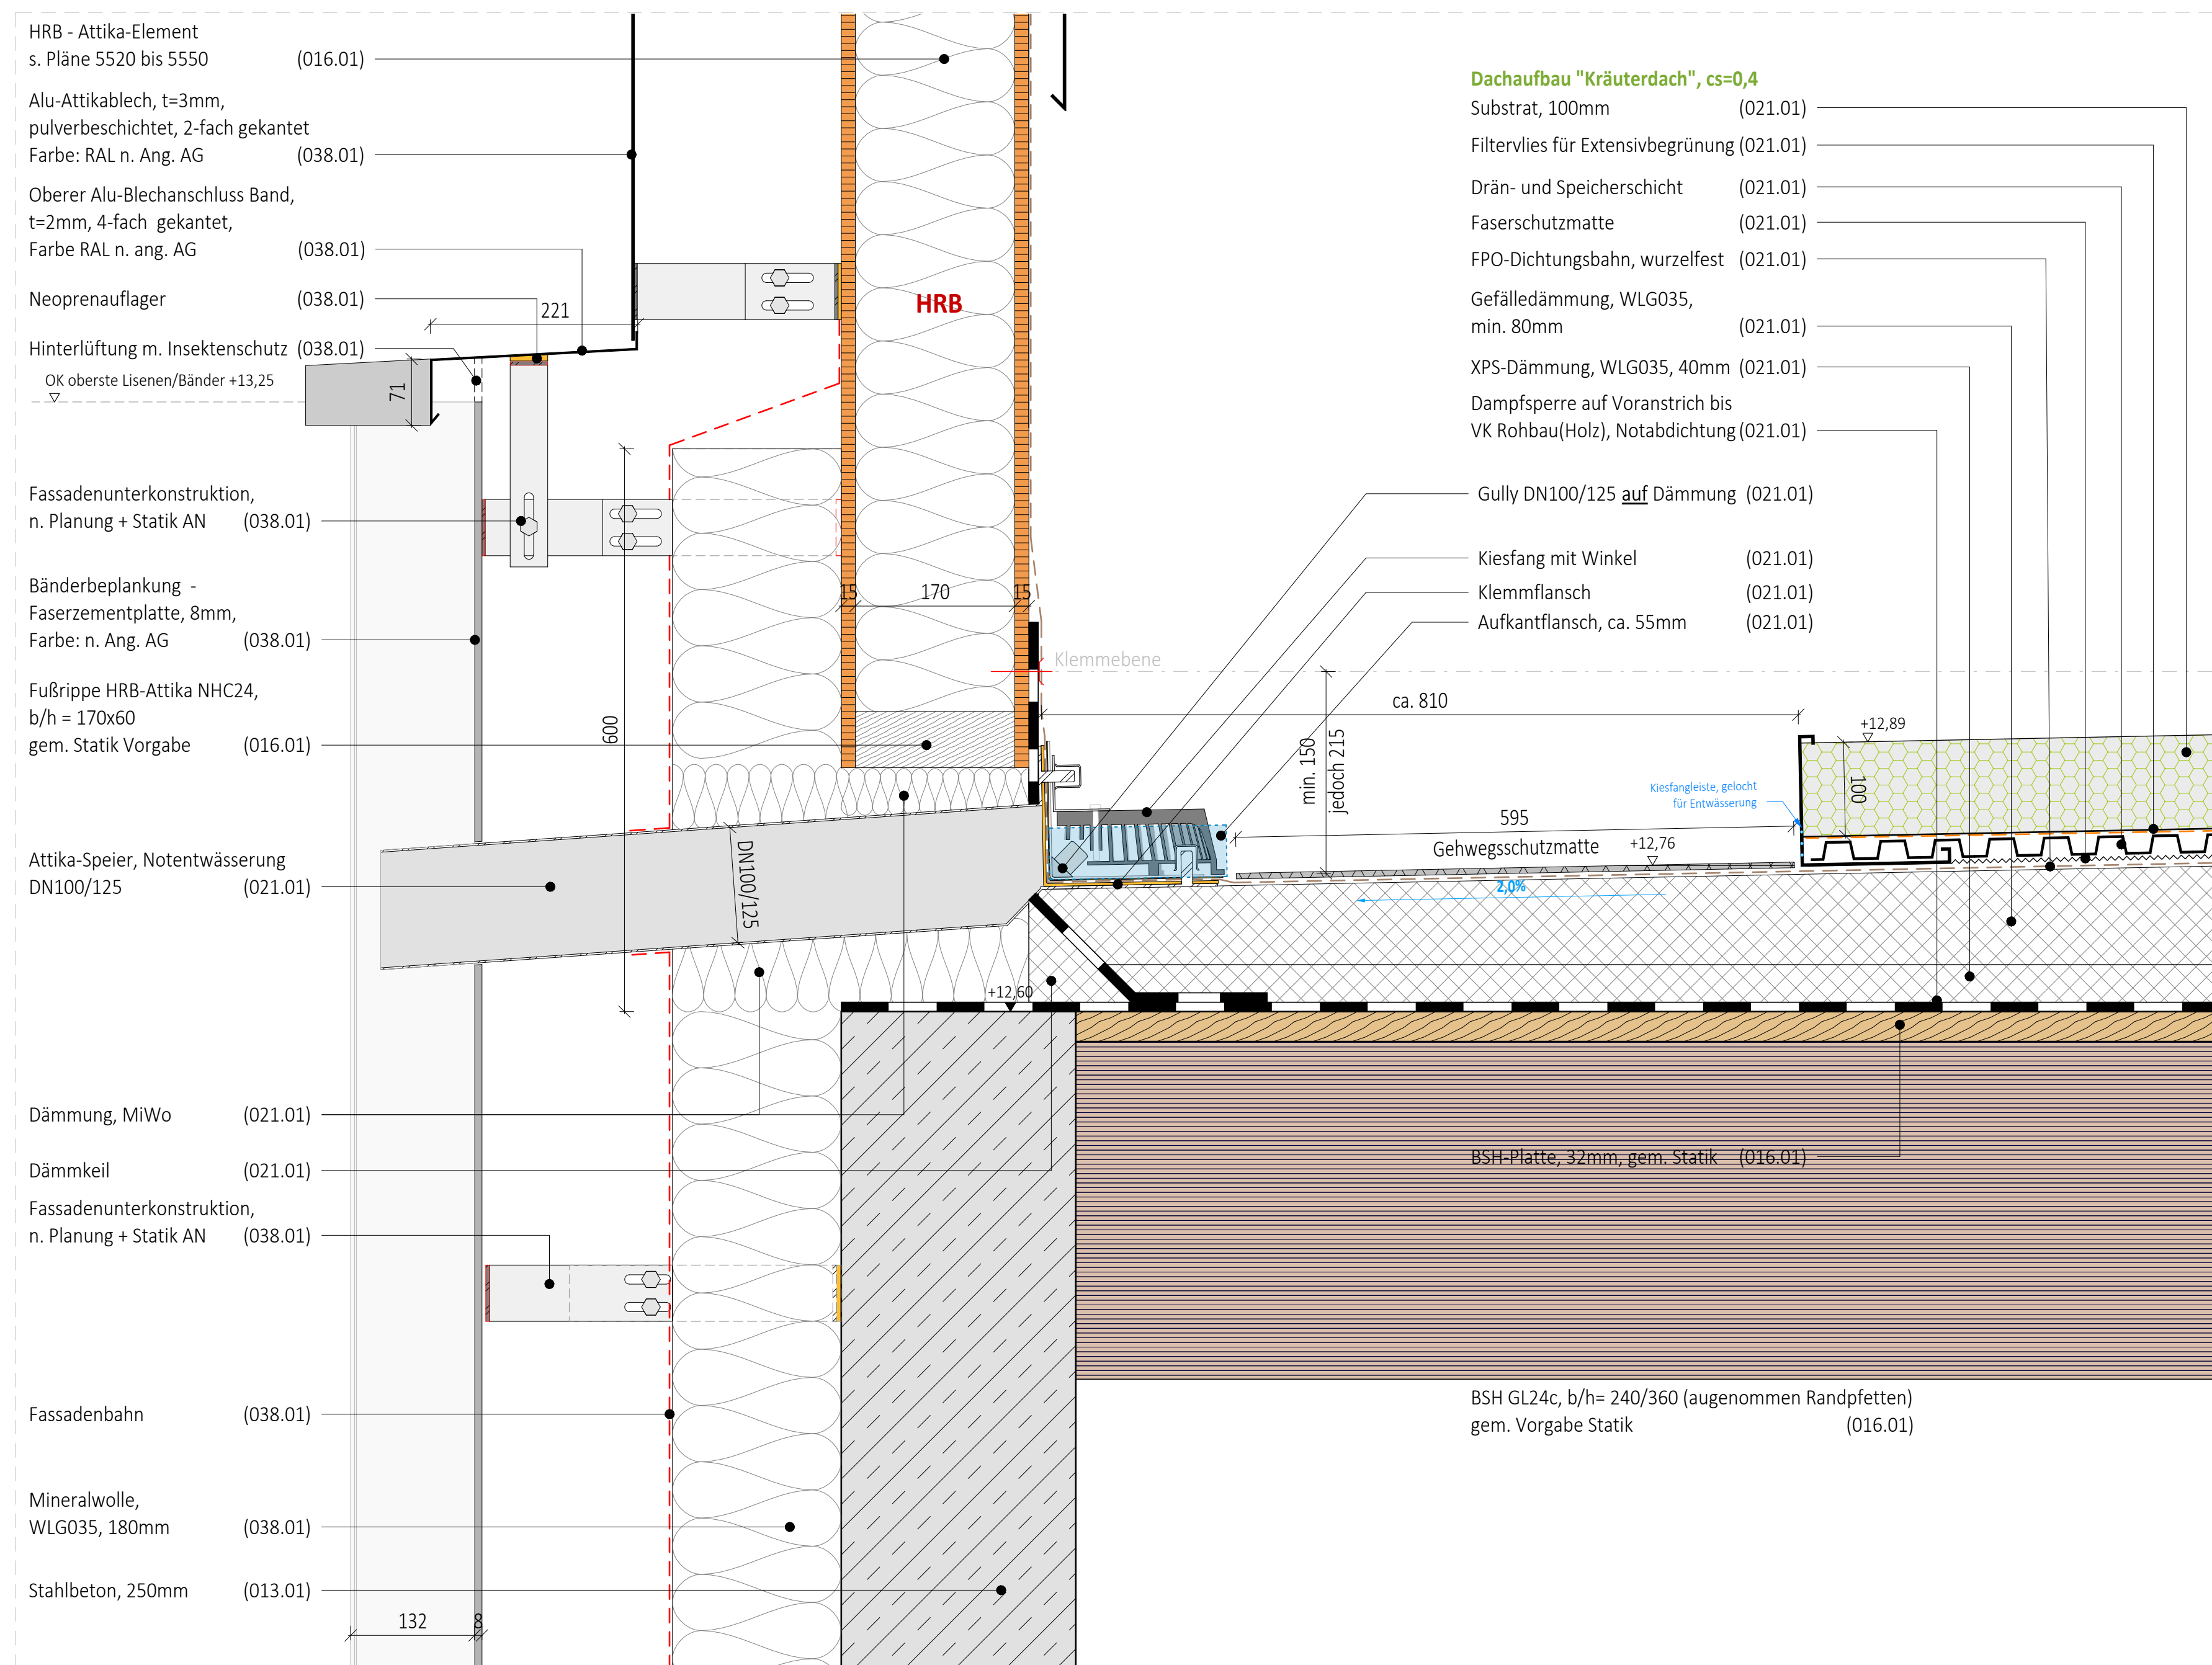

6010/04 - Notentwässerung durch Attika/Bänder

Legende

	Wand - Ortbeton, bewehrt, C30/37		Nadelholz
	Wand - WU-Beton, bewehrt, C30/37		Brettschichtholz
	TB-Wand, GK		Fassadenergänzung in Holzbauweise
	TB-Wand, GK imprägniert		Bauteil-Position Produktabhängig, Festlegung erfolgt in Freigabe
	TB-Wand, GKF		
	TB-Wand, GKF imprägniert		
	TB-Wand, zementgebunden		
	TB-Wand, GKF imprägniert + Blech		
	XPS - Perimeterdämmung		
	Kerndämmung - Mineralwolle		
	Ankerplatte Geländer		
	Türumrissen siehe Türübersichtspläne		

Gewerke

000.01	Baustelleneinrichtung
001.01	Gerüst
002.01	Erdbauarbeiten
003.01	Landschaftsbauarbeiten
008.01	Wasserhaltung
013.01	Baummeister
016.01	Zimmerer
017.01	Stahlbauarbeiten
019.01	Kampfrüttelwiderlager
021.01	Dachstuhlbaugewerke
025.01	Erstschalung
026.01	Fenster, Außentüren
027.01	Schreinerarbeiten, Innenfenster, Möbel
027.01	Innentüren Objektieren
027.01	Innentüren Stahlblech- und RR-Türen inkl. BS-Tore
028.01	Parkettarbeiten
029.02	Beschlagarbeiten (Beschläge)
030.01	Sonnenschutz
030.02	Blendschutz / Vorhänge
033.01	Bauverkleidung
034.01	Malerei + Lackierarbeiten
034.02	Boden-/Wandbeschichtungen
036.01	Linoleum
036.02	Sportboden
038.01	Vorgehängte hinterlüftete Fassade
039.01	Trockenbauarbeiten (Wände + Decken)
039.02	Glas-Trennwände
039.03	Prallwände Sportthalle
039.05	WC-Trennwände/-türen
039.06	Raumteiler/Vorhang (Sportthalle)
039.07	Sportgeräte
069.01	Auflage

Ergänzung UK Holzarmaturen ohne ZIE / Übernahme Abstimmungen AN1 Fassade	09.06.2026	st.	06
Ergänzung UK Holzarmaturen ohne ZIE / Übernahme Abstimmungen AN1 Fassade	13.08.2024	sd.	05
Ergänzung UK Holzarmaturen ohne ZIE / Übernahme Abstimmungen AN1 Fassade	13.05.2024	sv.	04
Ergänzung UK Holzarmaturen ohne ZIE / Übernahme Abstimmungen AN1 Fassade	04.04.2024	st.	03
Ergänzung UK Holzarmaturen ohne ZIE / Übernahme Abstimmungen AN1 Fassade	26.03.2024	sv.	02
Ergänzung UK Holzarmaturen ohne ZIE / Übernahme Abstimmungen AN1 Fassade	16.02.2024	sv.	01
Änderungen	Datum	-gez.-	Index

Hinweis: Die UK der Lisenen + Bänder ist keine verbindliche Vorgabe seitens Architektur, da diese eine Vorgabe der Fassadenarchitektur sein muss (Auftrag Fassadenbau). Sie ist daher vom AN Fassadenbau, gem. der eigenen Statik anpassen und mit dem Architekten abstimmen. Detaillierungen sind ggf. hiervon abhängig und im Zuge der W/M-Planung anpassen. Die Einführenden Lasten (wie z.B. Fassadenbekleidung, Regenfallrohre, ggf. Beleuchtung, Blitzschutz, Schlüsselkasten od. Kartenschieber, etc.) siehe Detail-/Systemplanung sind dabei zu berücksichtigen.

Bauherrin	Gründstück
Neubau Henry-Dunant-Schule mit Sporthallen + Hort	Gemarkung: Großreuth b. Schweinau Fl. Nr. 95/2 + 130/9 Erasmusstraße 11 90431 Nürnberg
Bauherr:	Planung Freizeitanlagen
vertreten durch: HÜNBURG Stadt Nürnberg	Beuthener Straße 41, 90471 Nürnberg
Architekt	Planung H/NU/S
Hinweis:	Planung Elektro
Alle Maße sind am Bau zu prüfen! Alle Maße/Knoten und Bauteilmaße (DN 4122). Bauteilmaße und -durchmesser sind zu berücksichtigen. Bei allen brandschutzrelevanten Elementen sind die Vorgaben des Brandschutz-Konzeptes verbindlich zu beachten (Türen, Wände, etc.). Dimensionen tragender Elemente sind gem. Tragwerksplanung bzw. Angaben Statiker (Stützen, Binder, Wandstärken etc.) herzustellen. Rohbaupläne KfV und immer nur tragenden in Verbindung mit den Tragwerksplan (Bewehrungspläne des Profils Stahl) Drägen/Rippen/Grundrisspläne/ele. gem. Planung FI TGA, Elektro und Freizeitanlagen.	Trägerplanung
Alle Bauteile bzw. Bauteiloberflächen sind entsprechend der Farb- und Materialliste, ggf. nach Bemusterung auszuführen. Bemusterungen, für sowie Farbentwürfen beziehen sich, wenn nicht anders angegeben auf Oberkante Fertigfußboden (OK FFB).	Brandschutznachweis
Bei Unsicherheit ist gegenüberwertlich eine Festlegung durch RI- und/oder Architekt herbeizuführen!	Bauphysik
Planchiziel	Status
DUN_260609_AGB_05_DE_XX_XX_6010_06_V	++ Vorstudie / ++ Prüfung / ++ Vorstudie
Höhe	Datum
OK FFB EG +10.000 = 309,40 ü NNH - Lagebezug: ETIS 89	19.01.2024
Inhalt	Plannummer
Detaill - Dach 1 - Attika + Entwässerung	Index
Leistungsphase	Massstab
LPOS	M 1:5
	6010
	06