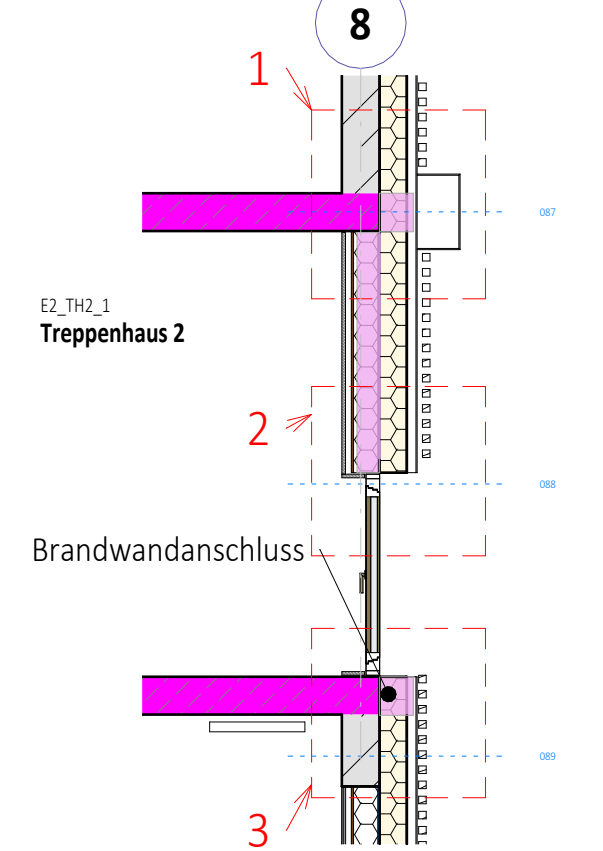
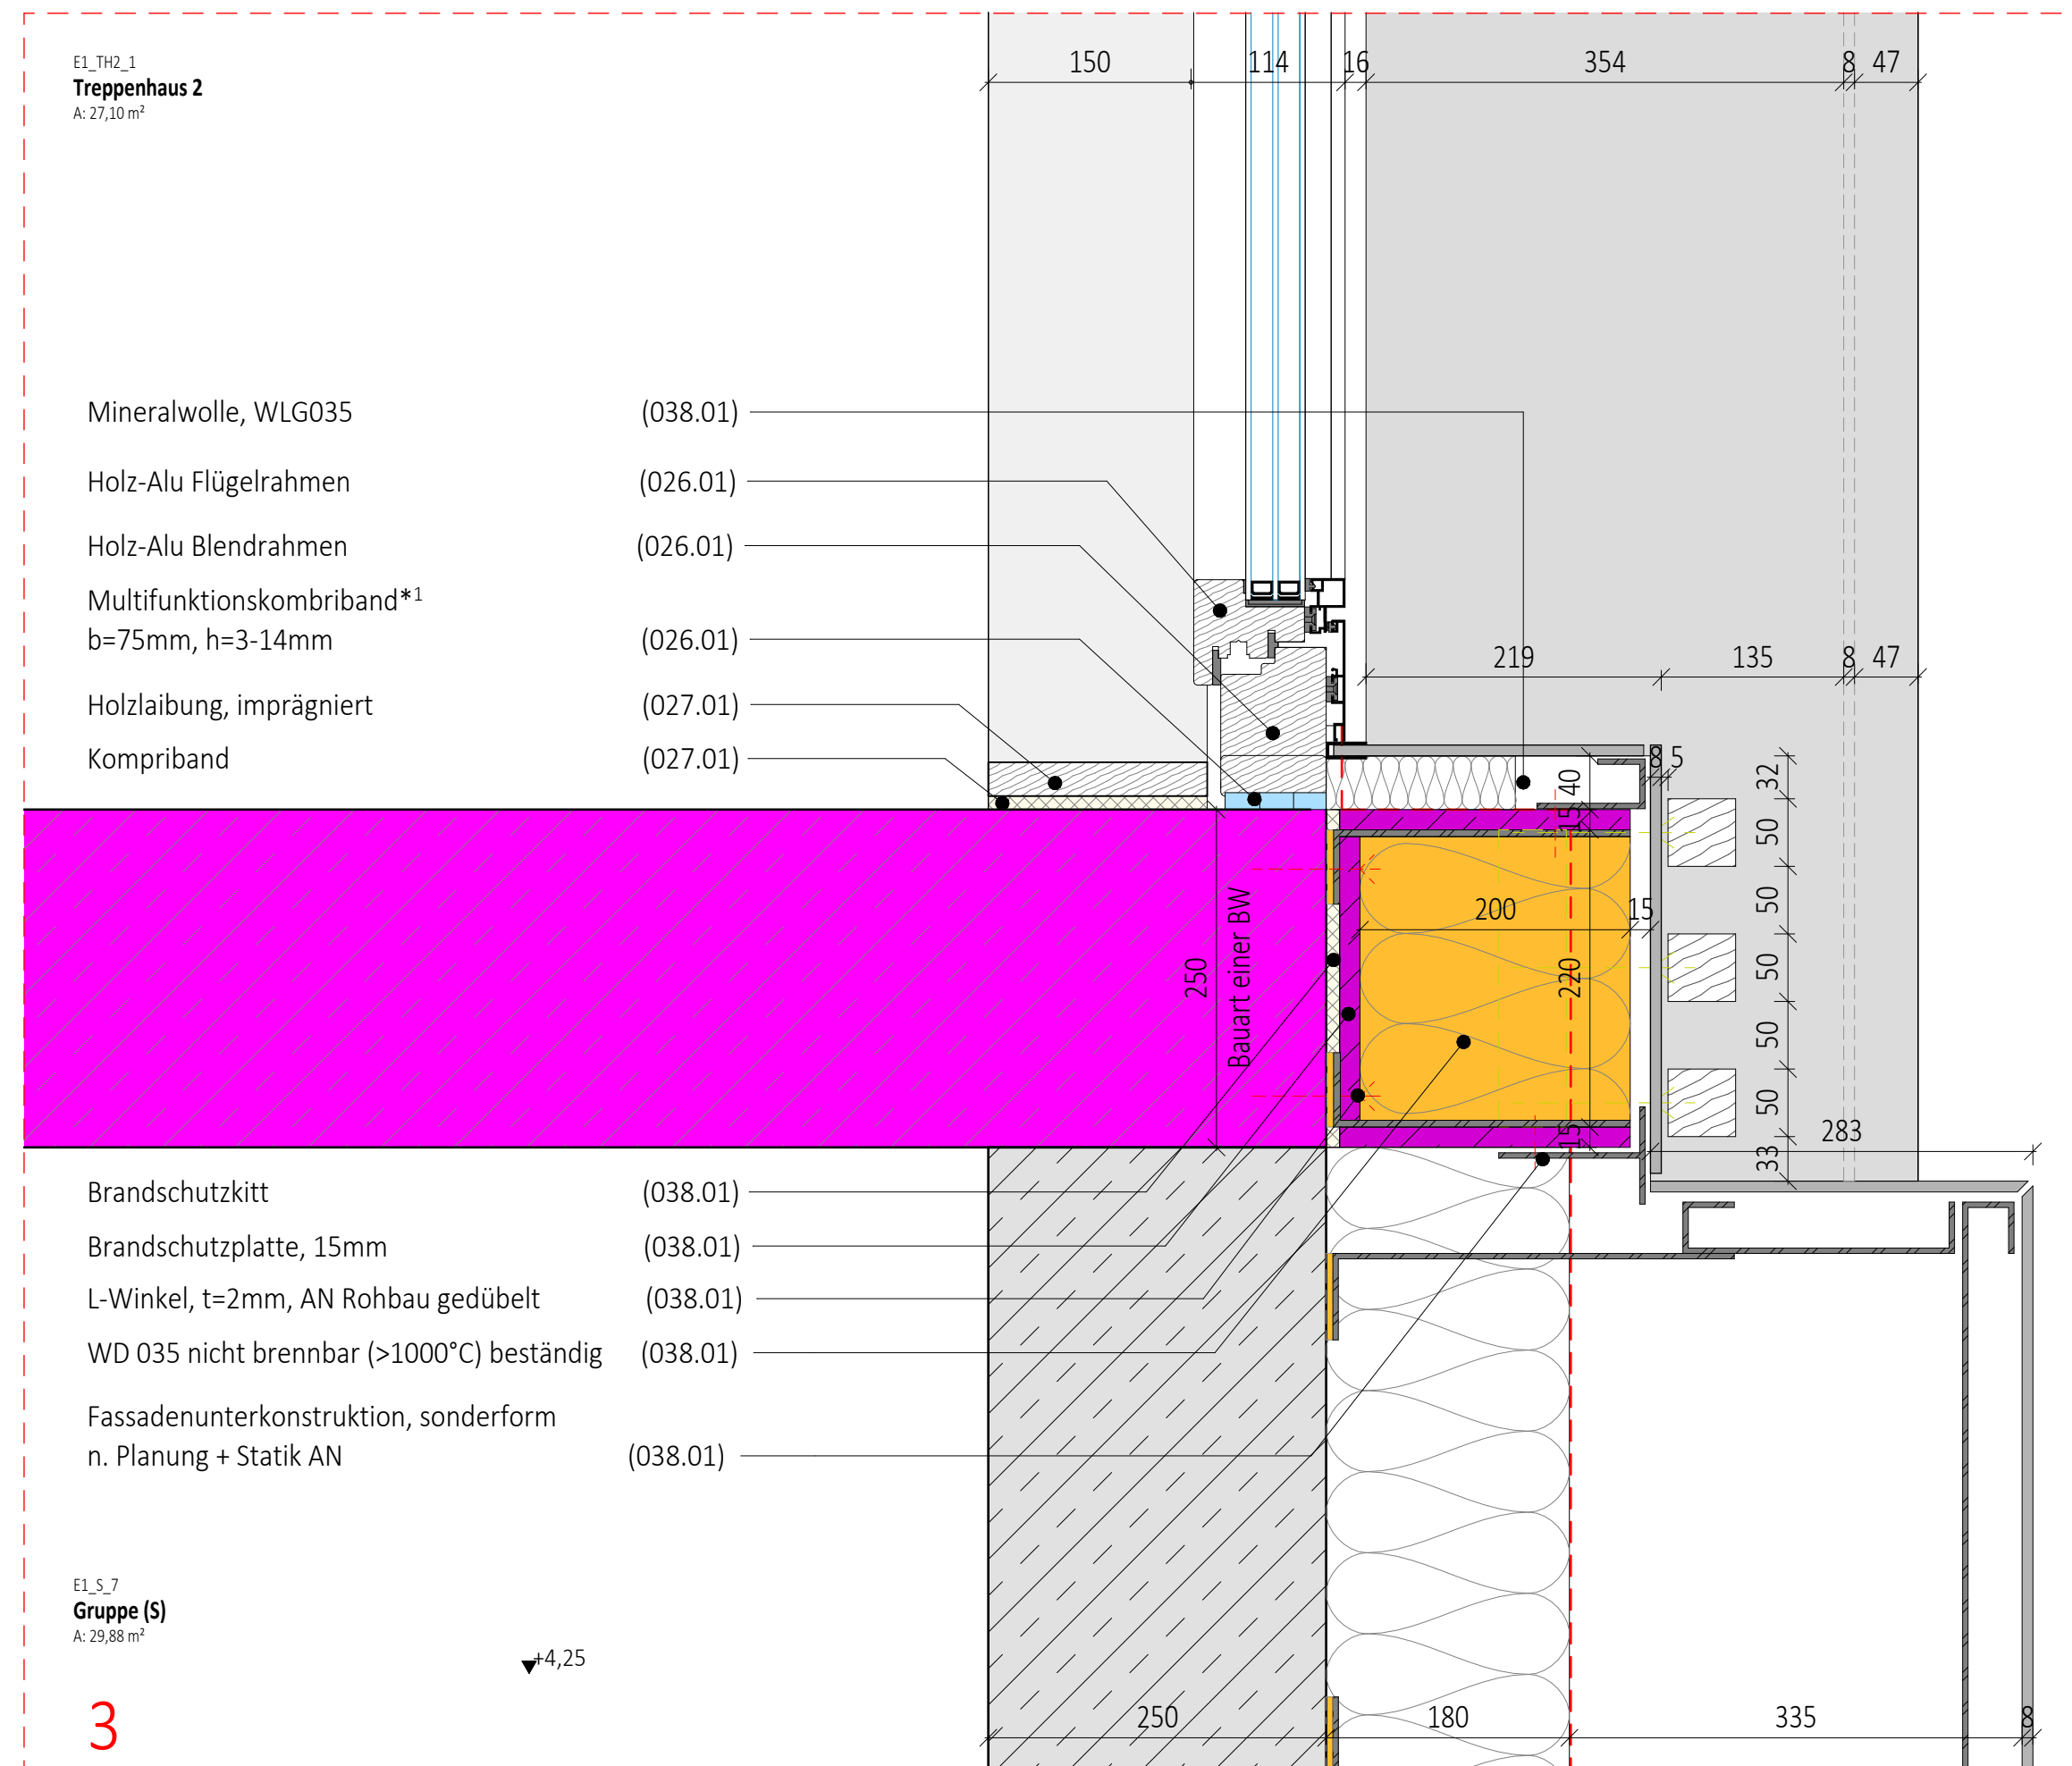
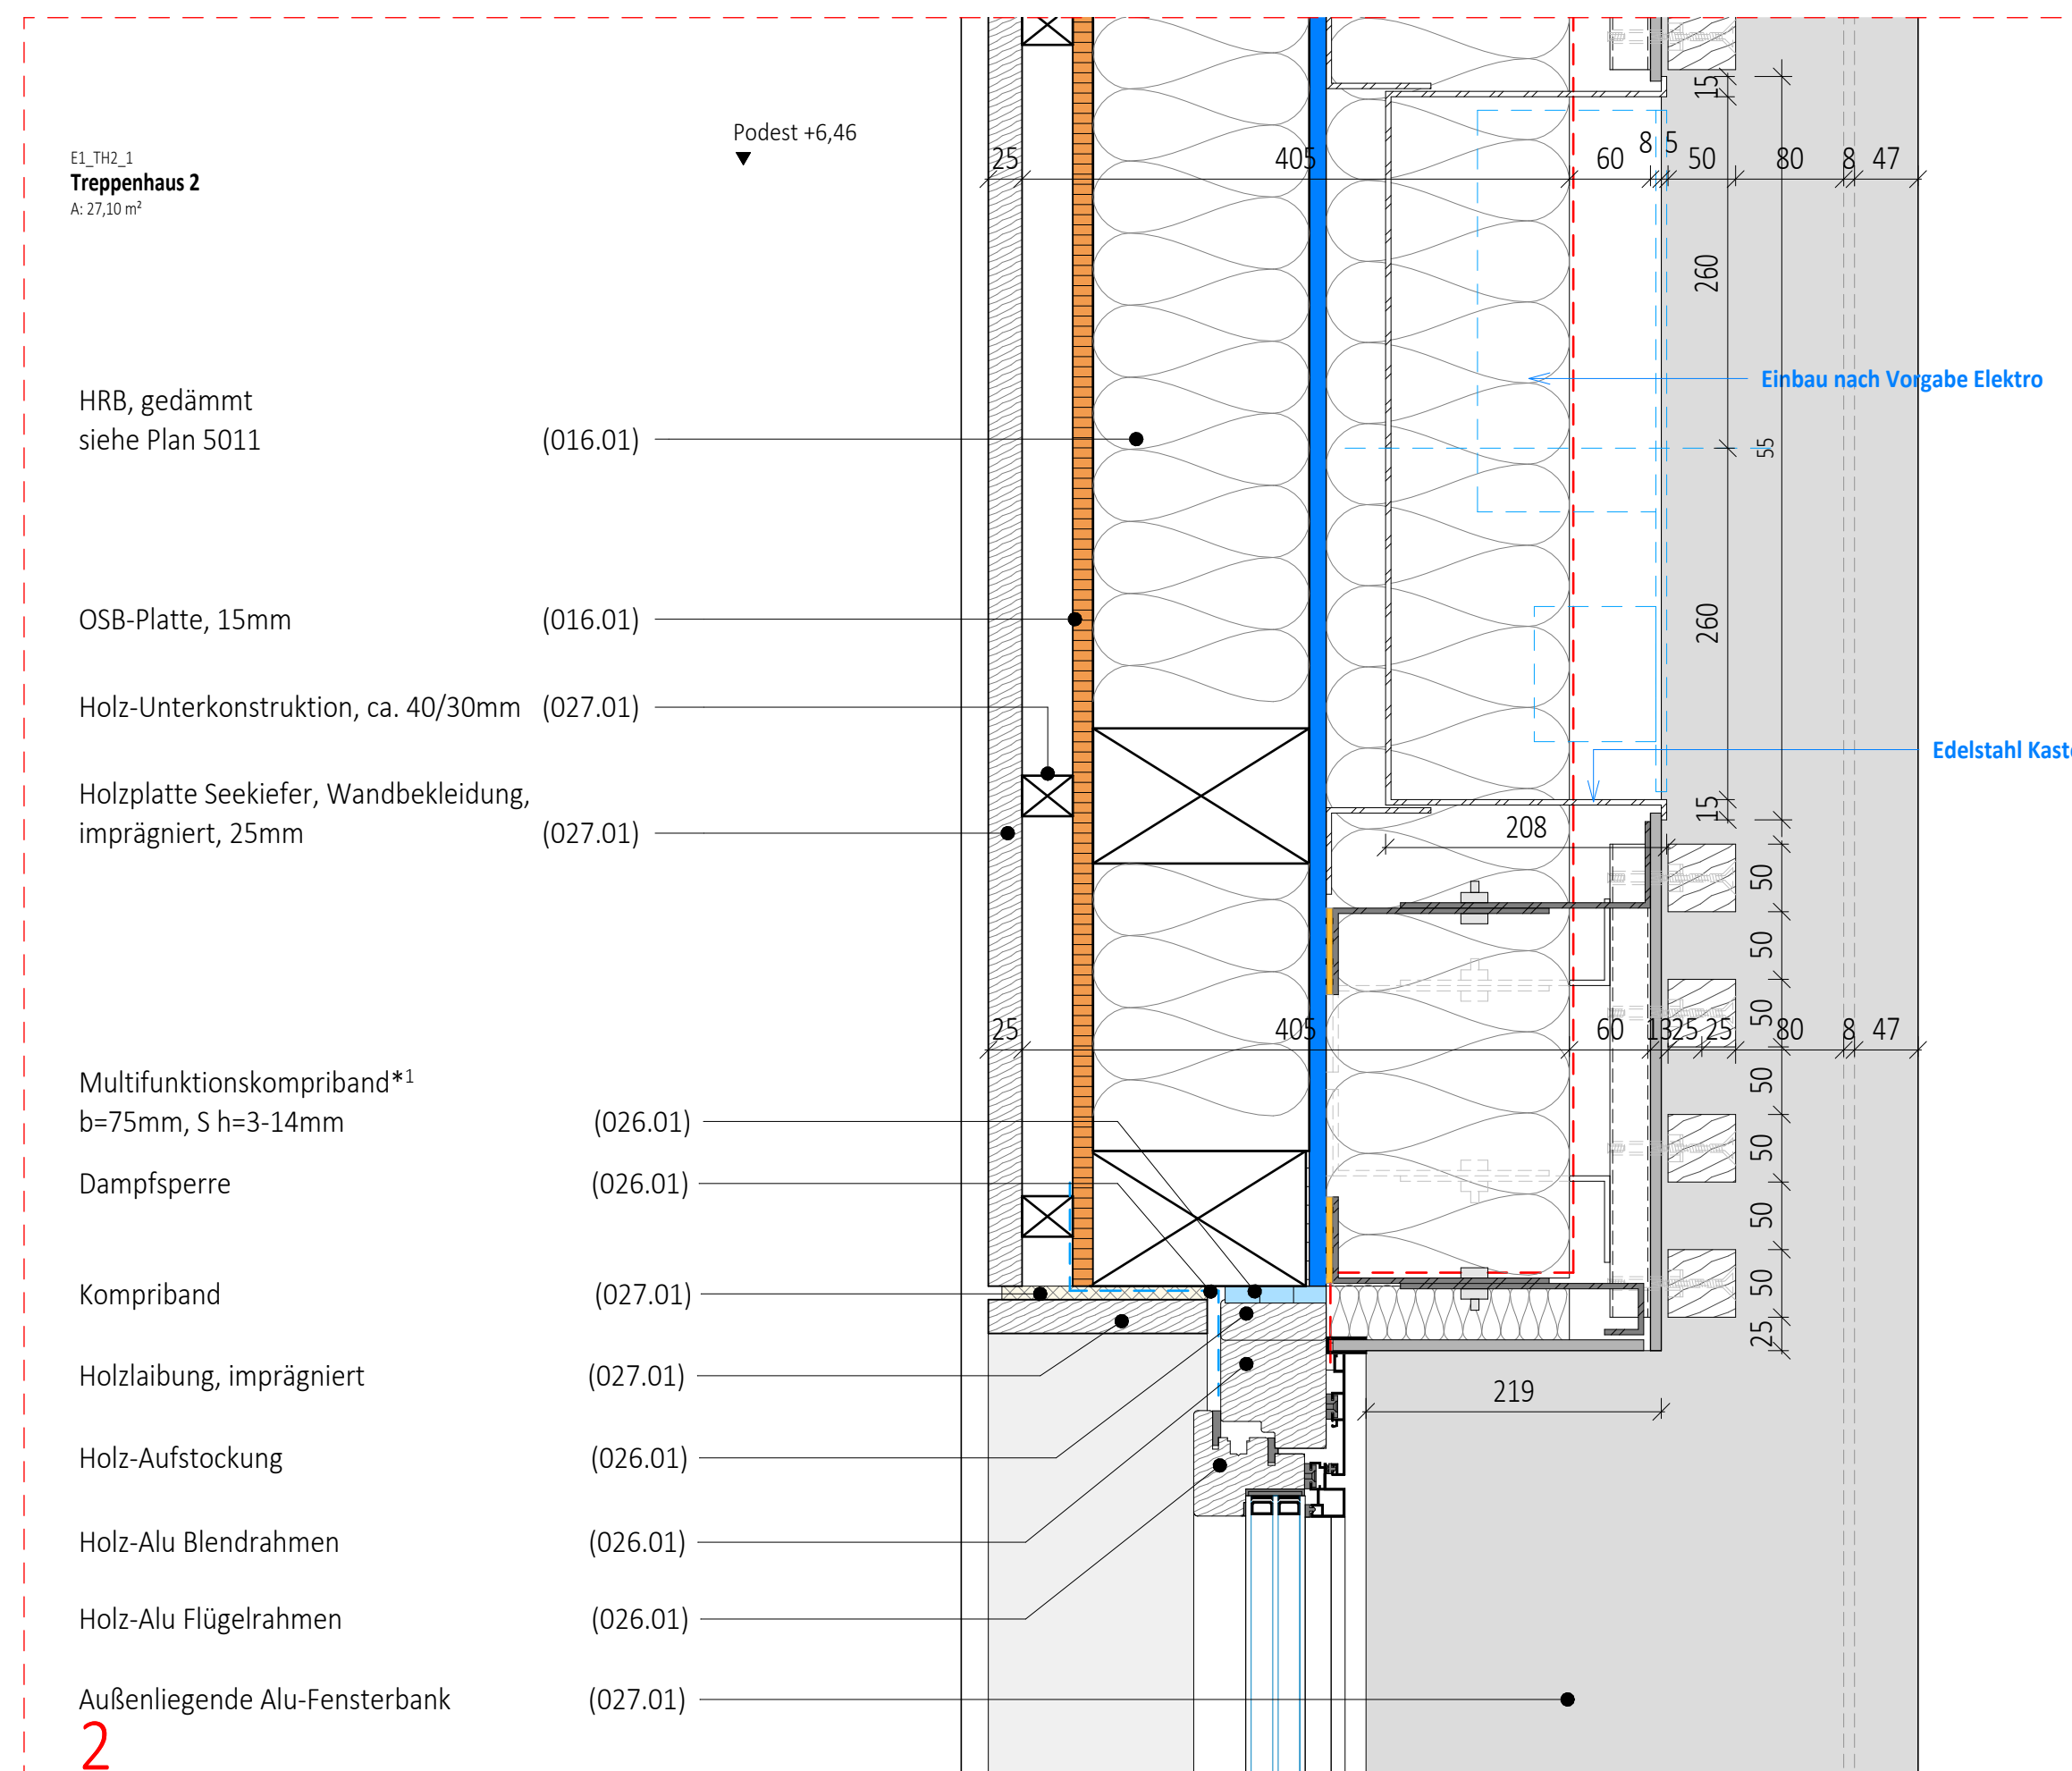
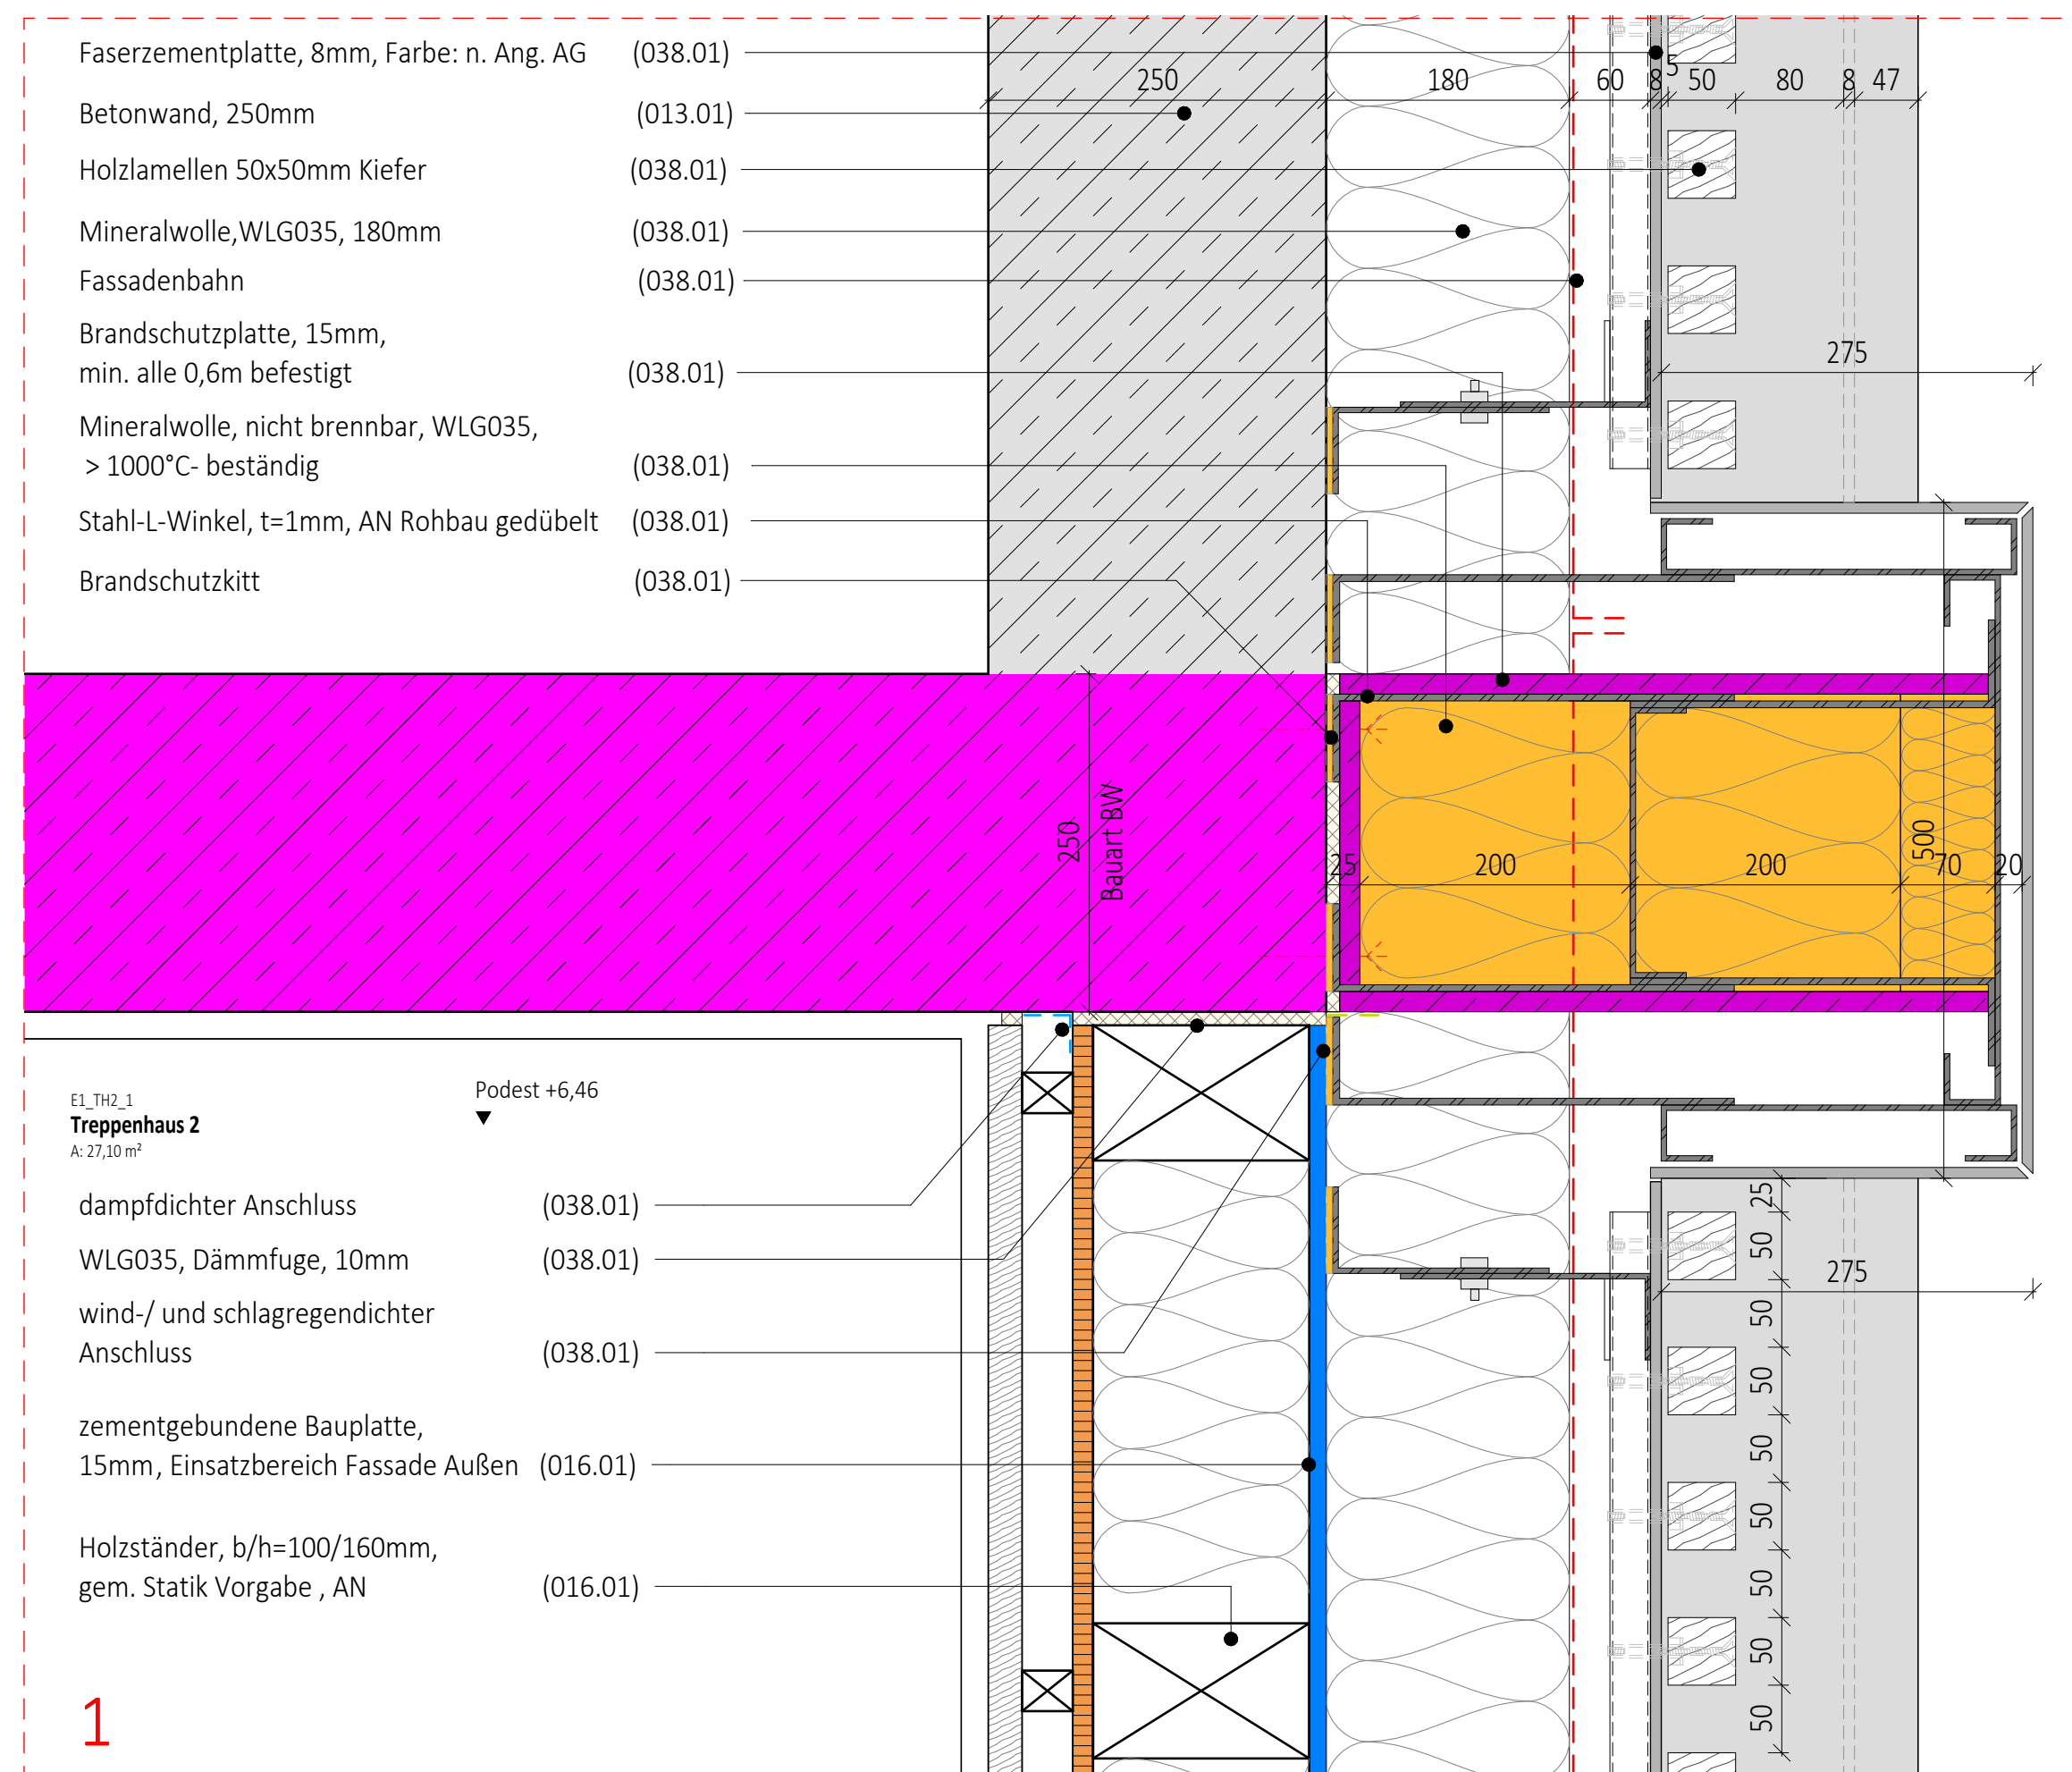
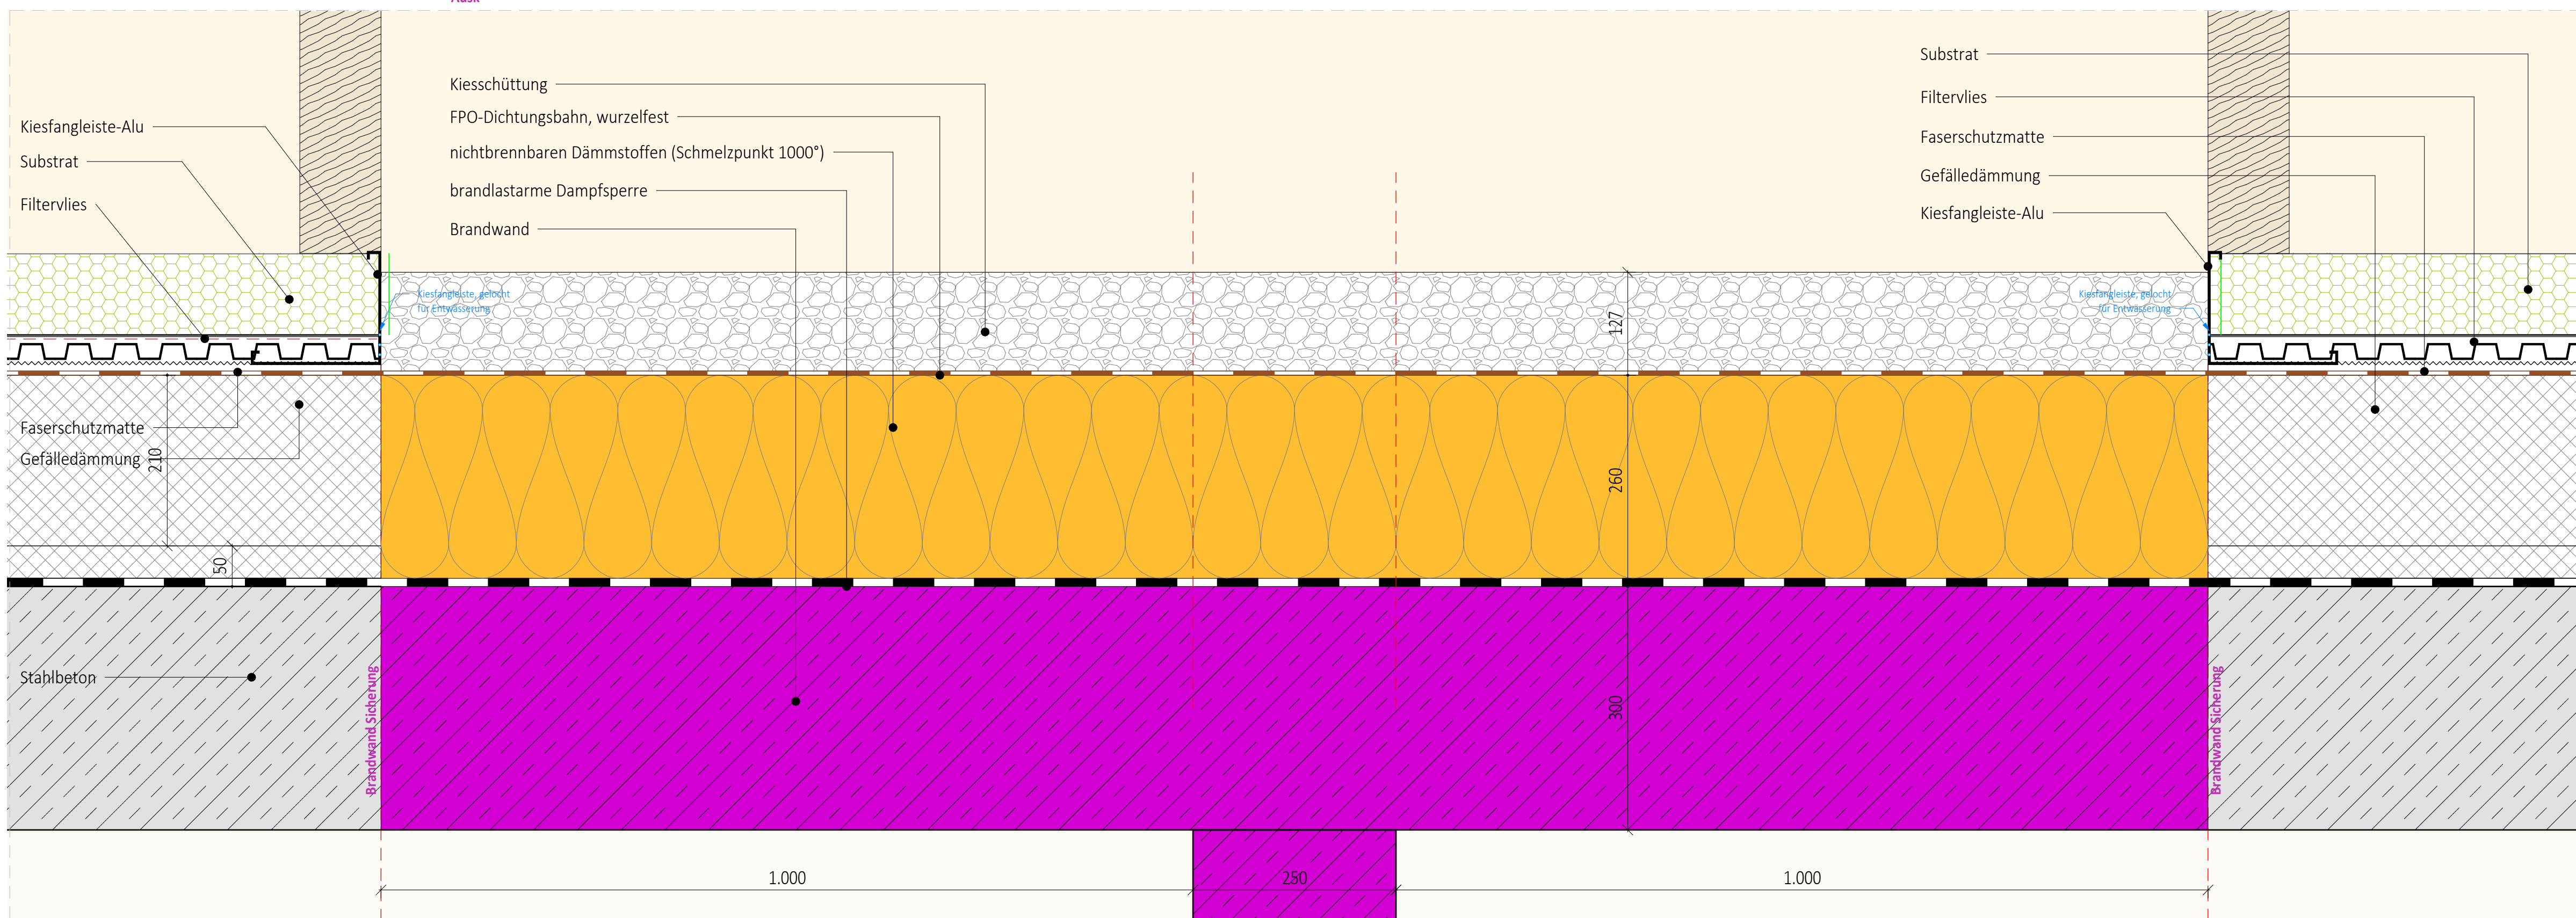
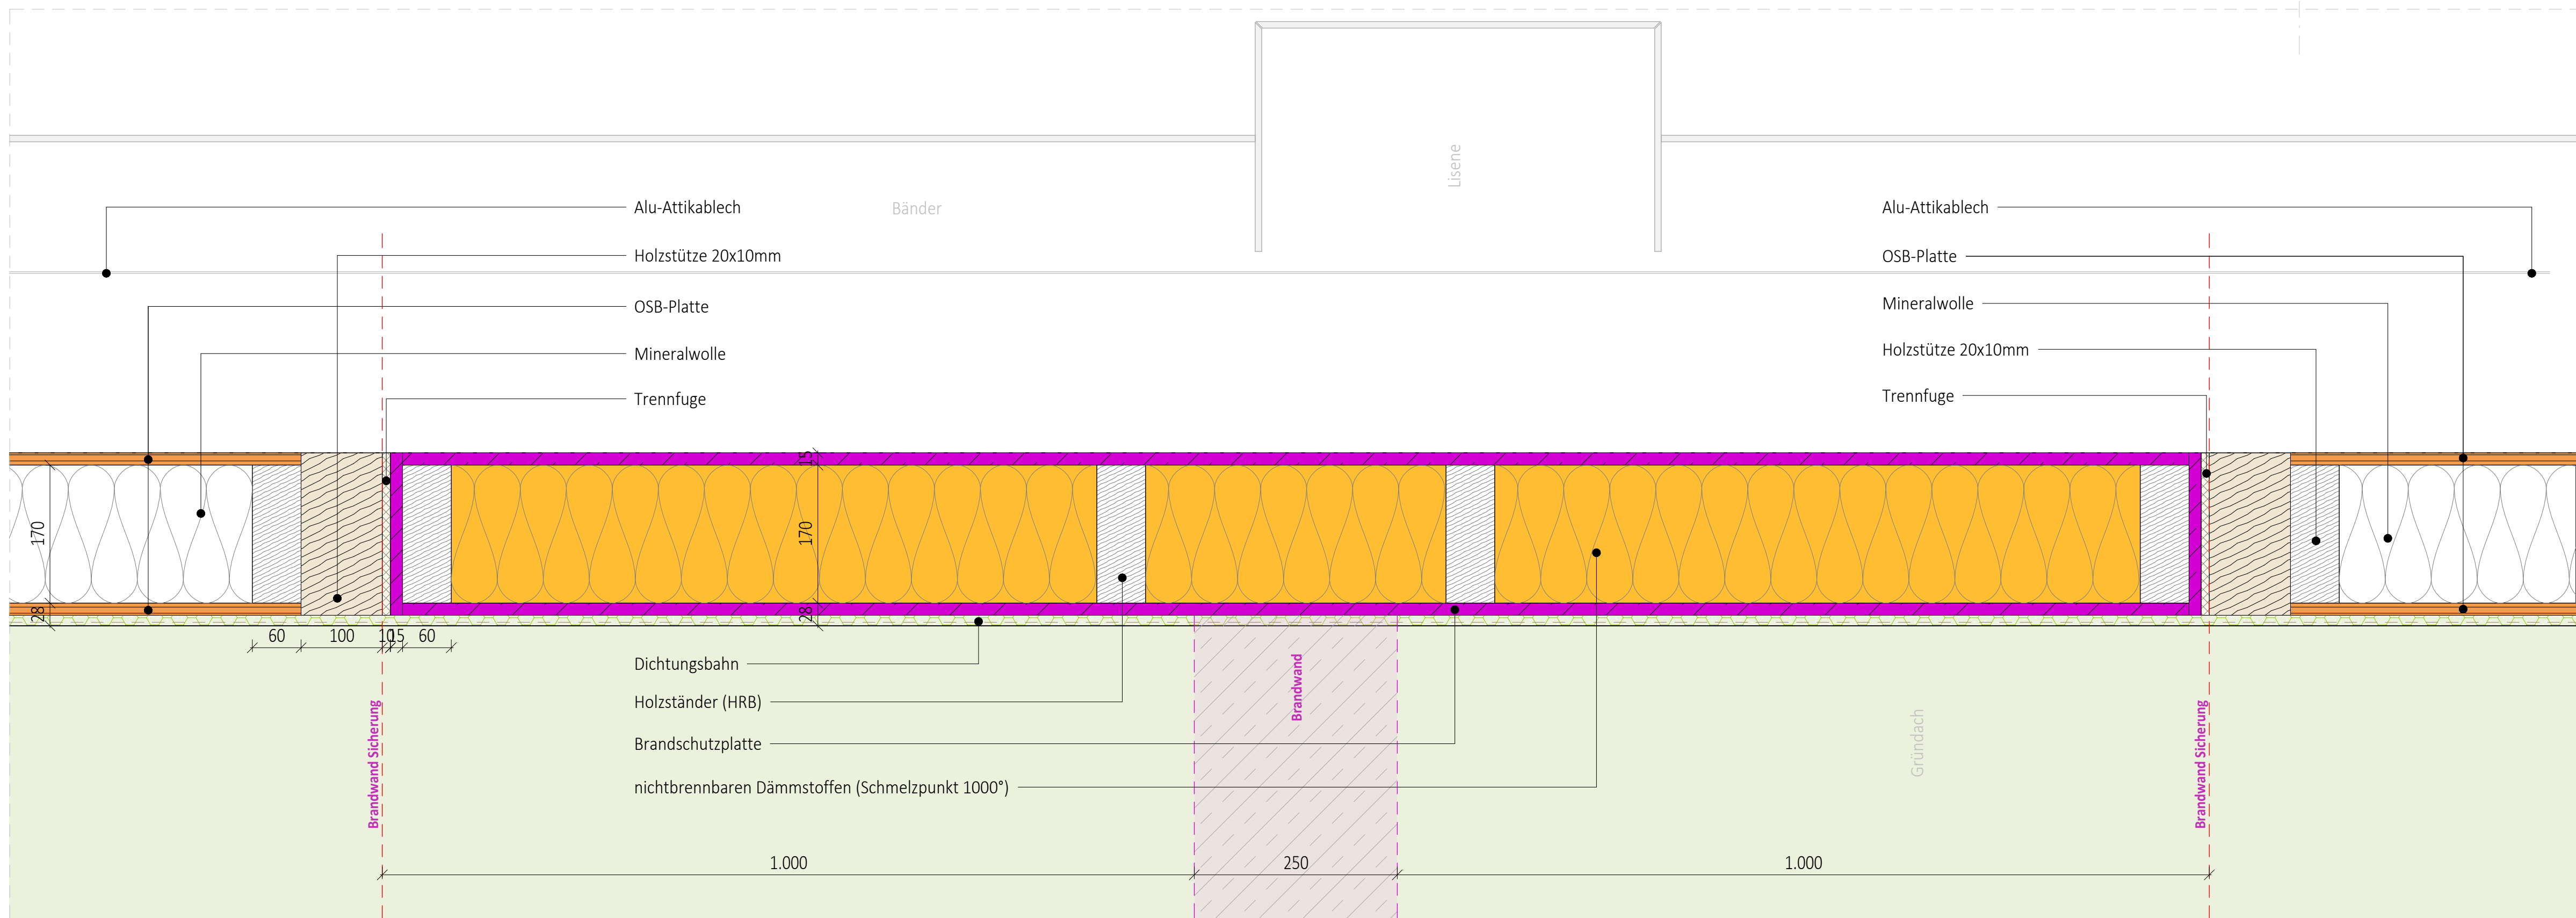
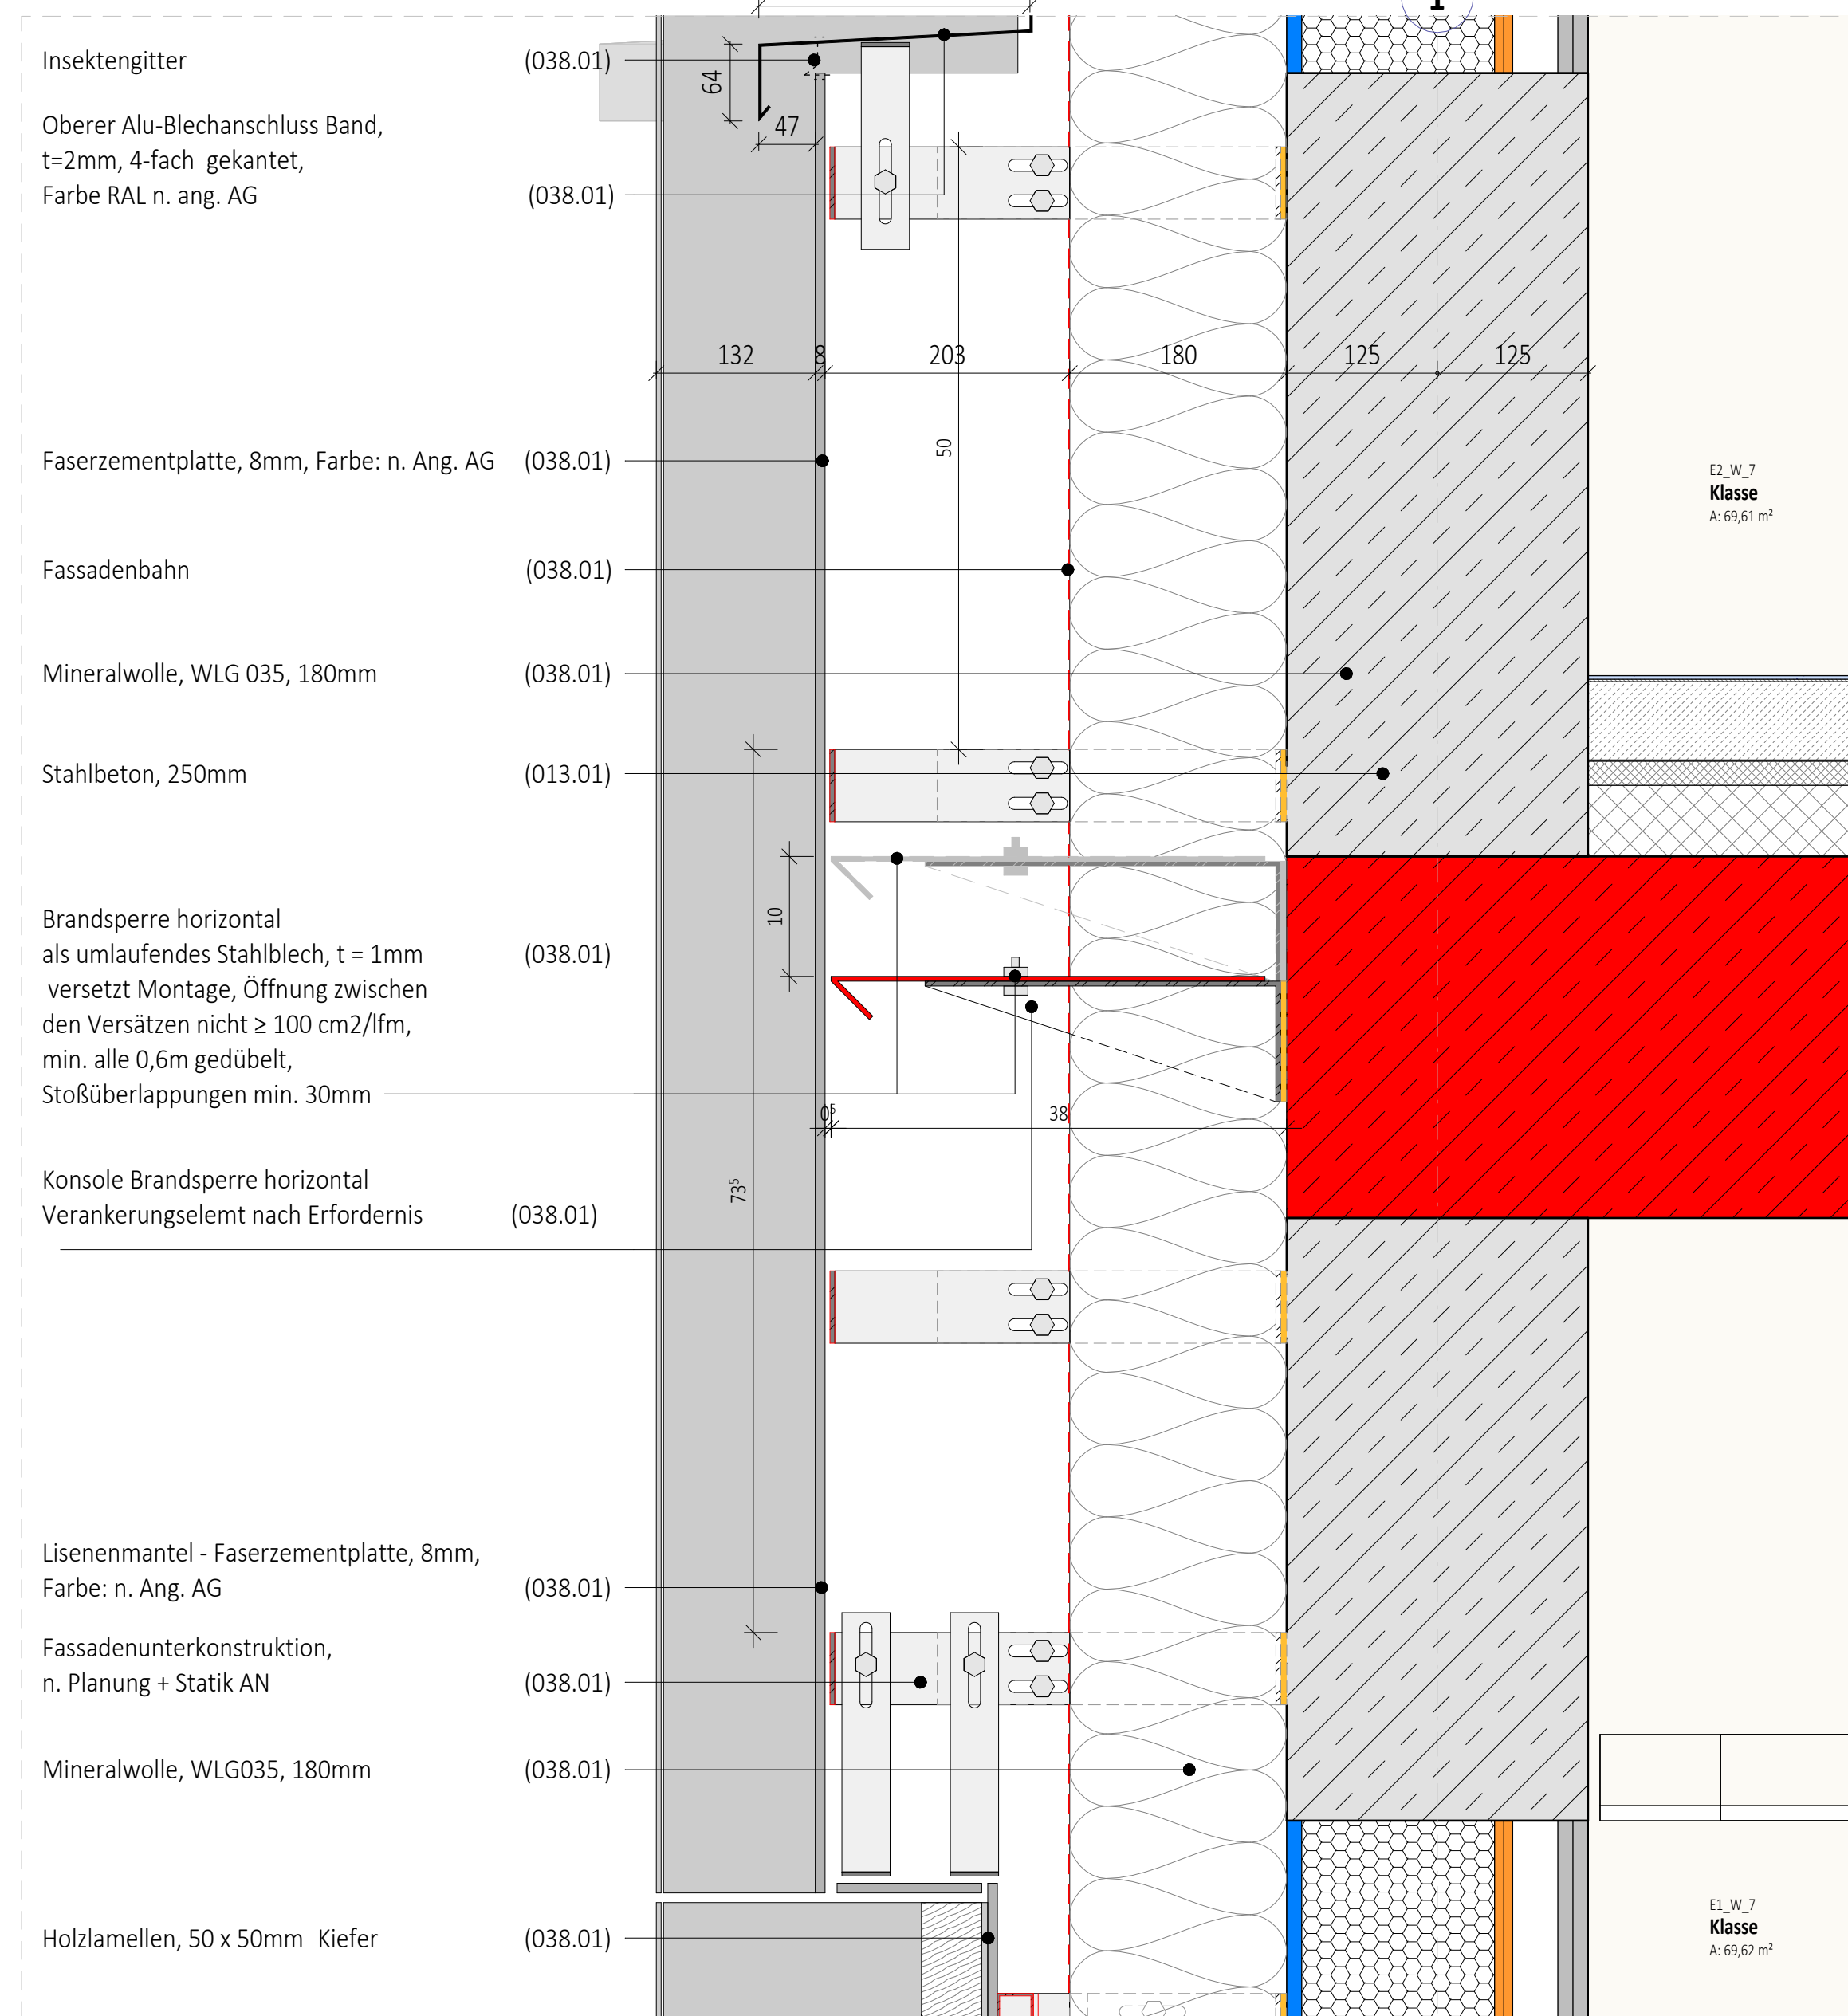
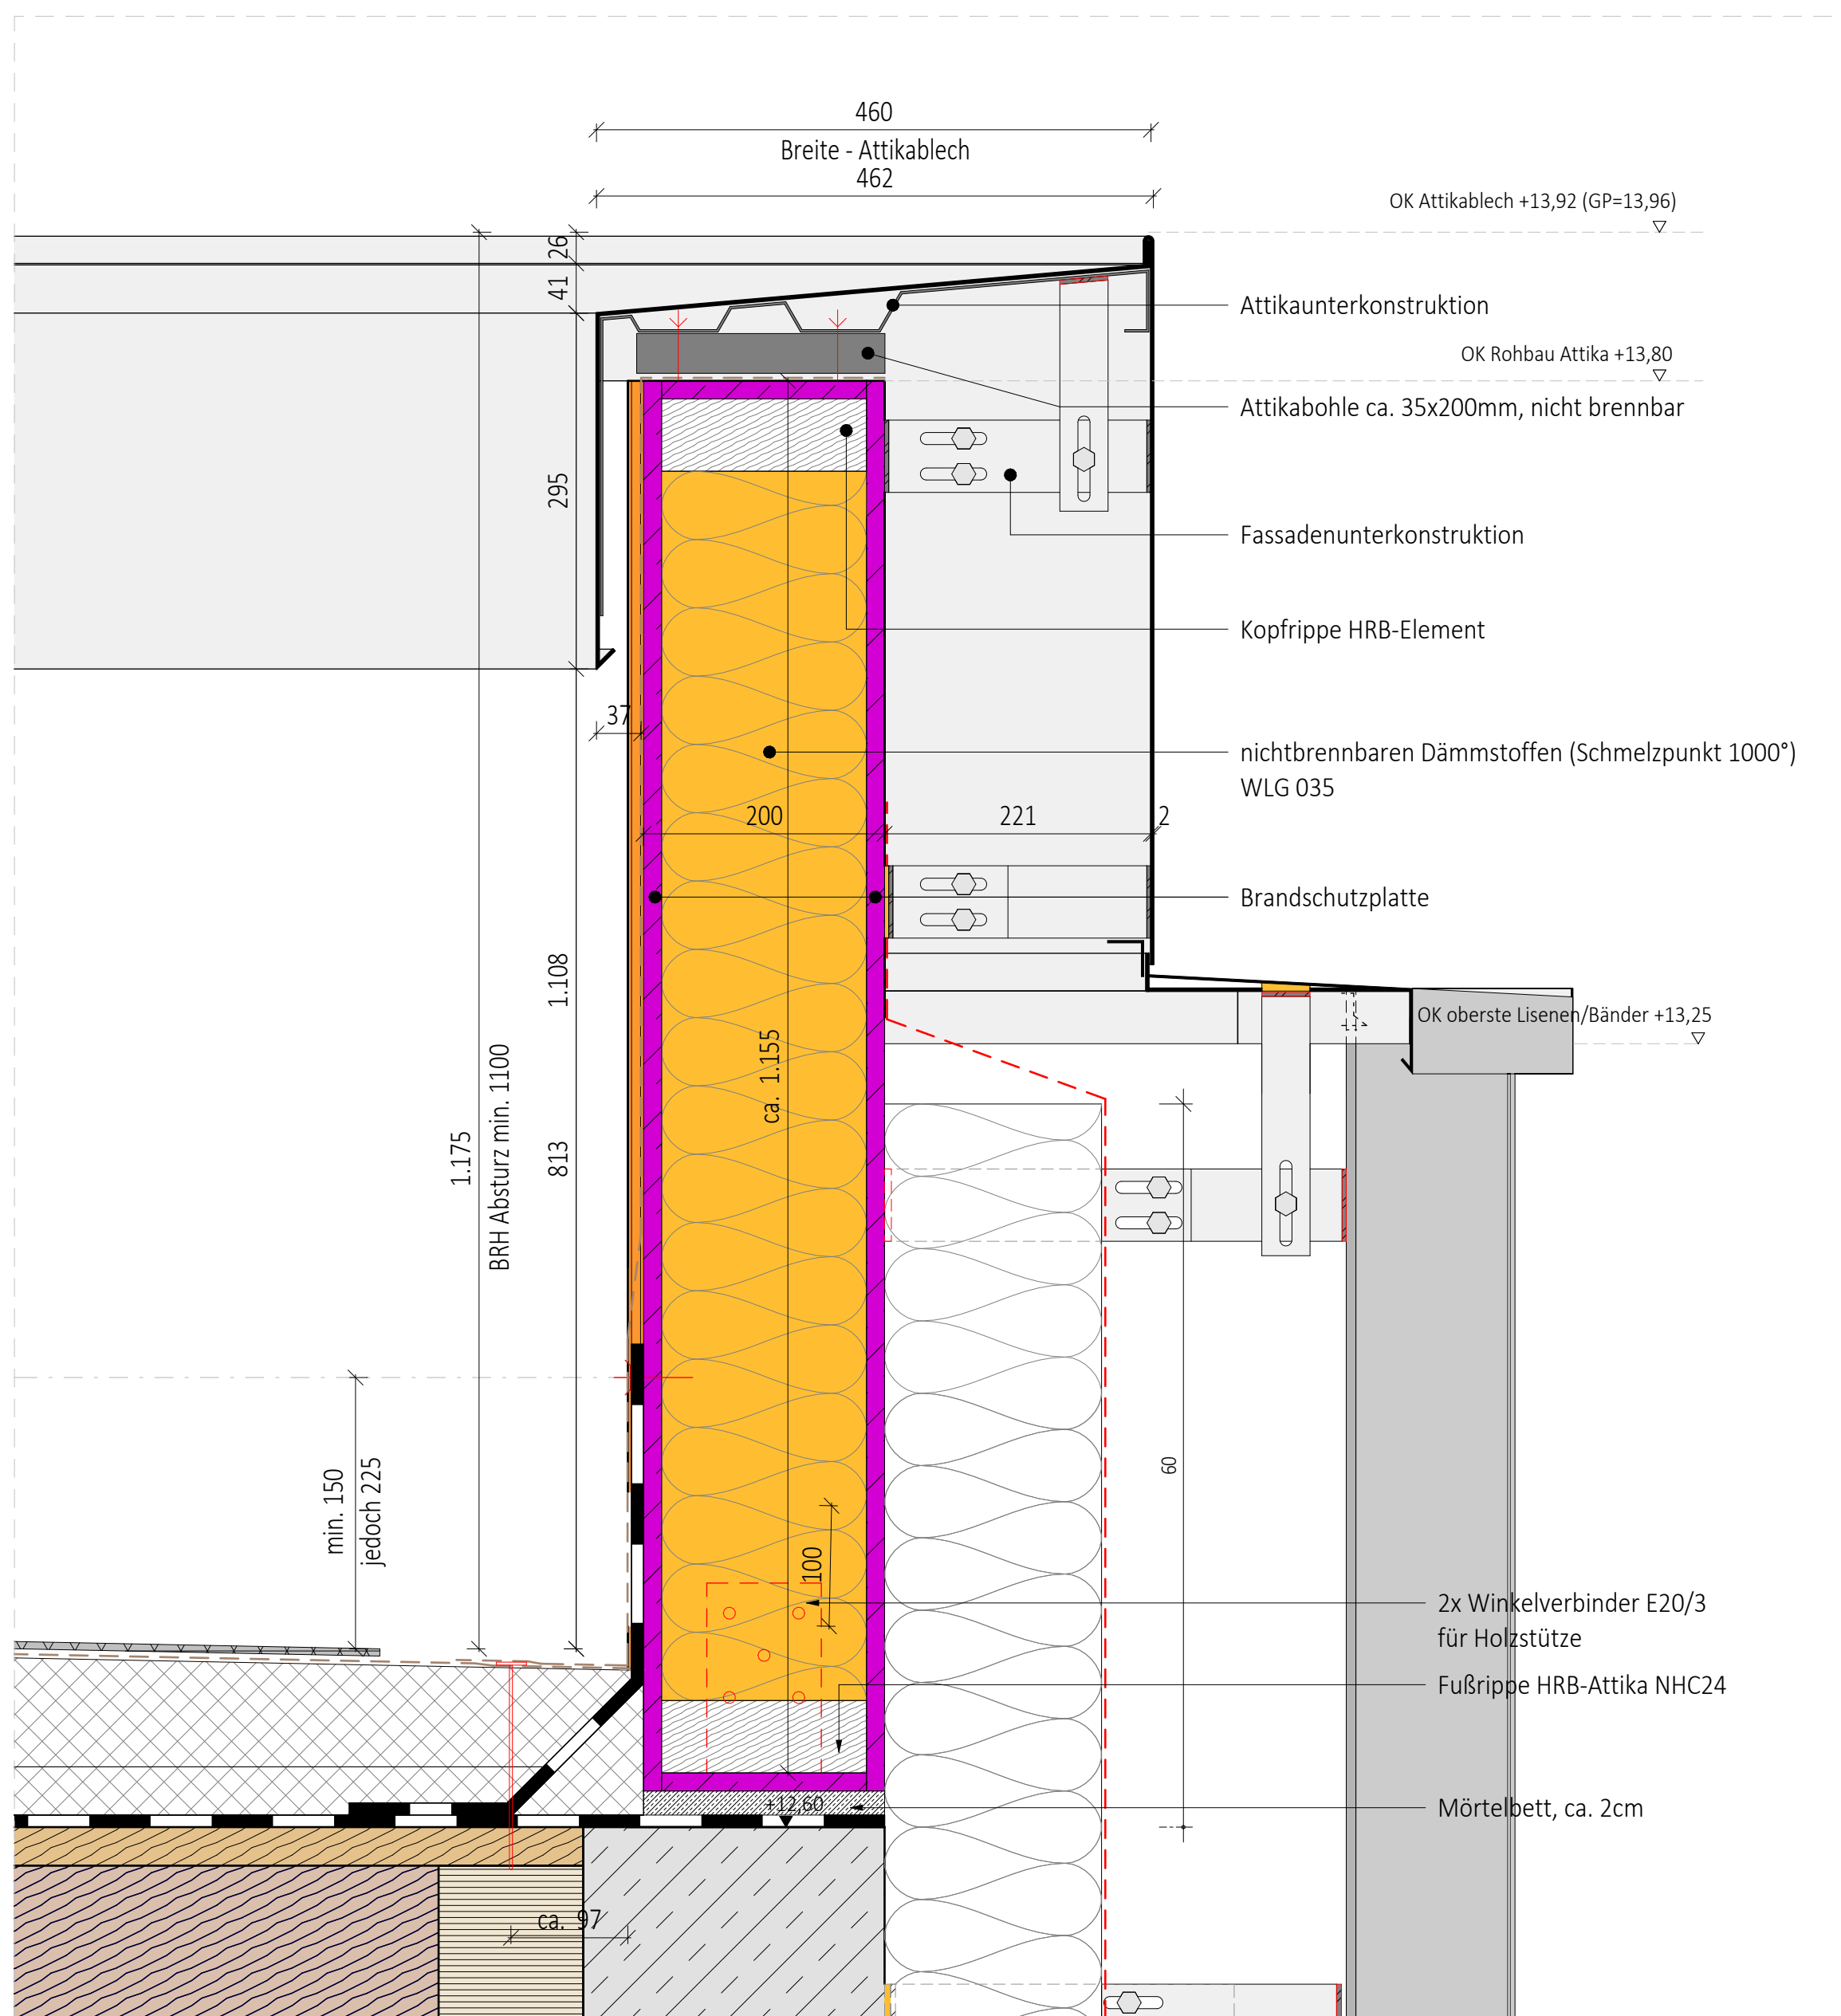


6022 - Übersicht Details TRHS2
M. 1:50

Legende

	Wand - Ortbeton, bewehrt, C30/37		Nadelholz
	Wand - WU-Beton, bewehrt, C30/37		Brettschichtholz
	TB-Wand, GK		Fassadenergänzung in Holzbauweise
	TB-Wand, GK imprägniert		Bauteil-Position Produktabhängig.

Brandschutz

	Kerndämmung - Mineralwolle - min. 1.000"-beständig
	Brandwand (BW)
	i. d. Bauart einer Brandwand (BWE)
	F90
	F30

Text Brandverhalten von Baustoffen und Bauteilen nach DIN 4102

Türnummern siehe Türübersichtspläne

Gewerke

000.01	Baustelleneinrichtung
001.01	Gerüst
002.01	Erdarbeiten
003.01	Landschaftsbauarbeiten
008.01	Wasserhaltung
013.01	Baumester
016.01	Zimmerer
017.01	Stahlbauarbeiten
019.01	Kampfmittelsonderung
011.01	Dachablichtungsarbeiten
025.01	Estricharbeiten
026.01	Fenster, Außentüren
027.01	Schreinerarbeiten, Innenfenster, Möbel
027.01	Innentüren Objektüren
027.01	Innentüren Stahlblech- und RR-Türen inkl. BS-Tore
028.01	Parkettarbeiten
029.02	Beschlägarbeiten (Beschilderung)
030.01	Sonnenschutz
030.02	Blendschutz / Vorhänge
033.01	Bauendreinigung
034.01	Mal- e Lackierarbeiten
034.02	Boden-/Wandbeschichtungen
036.01	Einoleum
036.02	Sportboden
038.01	Vorgehängte hinterlüftete Fassade
039.01	Trockenbauarbeiten (Wände + Decken)
039.02	Glas-Trennwände
039.03	Prahlwände Sporthalle
039.05	WC-Trennwände / Türen
039.06	Raumteilervorhang (Sporthalle)
039.07	Sportgeräte
069.01	Auflage

Ergänzung UK Holzlamellen ohne ZIE / Übernahme Abstimmungen AN1 Fassade	09.06.2026	st	
Freigabe für Baustelle	20.12.2024	sv	
Detail Brandriegel ergänzt	23.08.2024	sd	
Erstverteilung zur Abstimmung	15.08.2024	sd	
Änderungen	Datum	-gez.-	lin

Hinweis: Die UK der Lisenen + Bänder ist keine verbindliche Vorgabe seitens Architektur, da diese eine Vorgabe der Fassadenstatik sein muss (Auftrag Fassadenbau). Sie ist daher vom AN Fassadenbau, gem. der eigenen Statik anzupassen und mit dem Architekten abzustimmen. Detailausführungen sind ggf. hinföhrn abhängig und im Zuge der W/M-Planung anzupassen. Die Einföhrföhrnden Lasten (wie z.B. Fassadenbekleidung, Regenfallrohre, ggf. Beleuchtung, Blitzschutz, Schlösselkästen od. Kartenleser, etc. / siehe Detail-/Systemplanung) sind dabei zu berücksichtigen.

Vorhaben Neubau Henry-Dunant-Schule mit Sporthallen + Hort		Grundstück Gemarkung: Großreuth b. Schweinau Fl.-Nr. 95/3 + 130/3 Erasmustrasse 11 90431 Nürnberg	
Bauherr:	vertreten durch:  WBG Kommunal GmbH Beutheiner Straße 41, 90471 Nürnberg	Planung Freiarbeiten	
Architekt		Planung H4/G/L/S	
Hinweis:	Alle Maße sind am Bau zu prüfen! Alle Maß/Normen und Bauteilmaße (DIN 472): Backsteinmauern- und durchgezogene sind zu berücksichtigen. Im allen brandschutzrelevanten Elementen sind die Vorgaben des Brandschutz-Konzeptes verbindlich zu beachten (Türen, Wände, etc.). Dimensionen tragender Konstruktion im Kern-Tragwerkplanung bzw. Angaben Statiker (Stützen, Brücken, Wandstärken etc.) überarbeiten! Rohbaugänge klären sind immer nur Freigabe in Verbindung mit den Tragenden Schutz Überwegen gelassen (des Planung/FG Stütz- und Drägertragungen/Grundrissentwürfe) etc. Gem. Planung F TGA, Elektro und Feuertrennungsbau. Alle Bauteile bzw. Bauteiloberflächen sind entsprechend der Farb- und Materialliste, ggf. nach Bemusterung auszuwählen. Brüstungspläne, Tür- sowie Fensterstatthalten beziehen sich, wenn nicht anders angegeben auf Oberkante Fertigfußboden (OK FFH). Bei Unklarheit ist abgefragt/werfen unsere Festlegung durch RL und/oder Architekt herbeizuführen!	Planung Elektro	
		Tragen/Feuertrennung	
		Brandschutznachweis	
		Bauphysik	
		Status	f
Planzugschnitt	DUN_266069_AG8_O5_DE_XK_XX_0022_O4	n = Vorabzug (z.B. = Prüfung / i.a. - bei für Bausteile	
Höhe	KOBBF EG ± 10,00m = 309,40 m üNNH - Lagehöhe: ETR 89	Datum	sd
Inhalt		Datum	15.08.2024
		Erstellt	
		Plannummer	Index
Details - Fassade 3			
Leistungssphäre	LPOS	Masstab	M 1:5
		Großzahl	6022
			04