


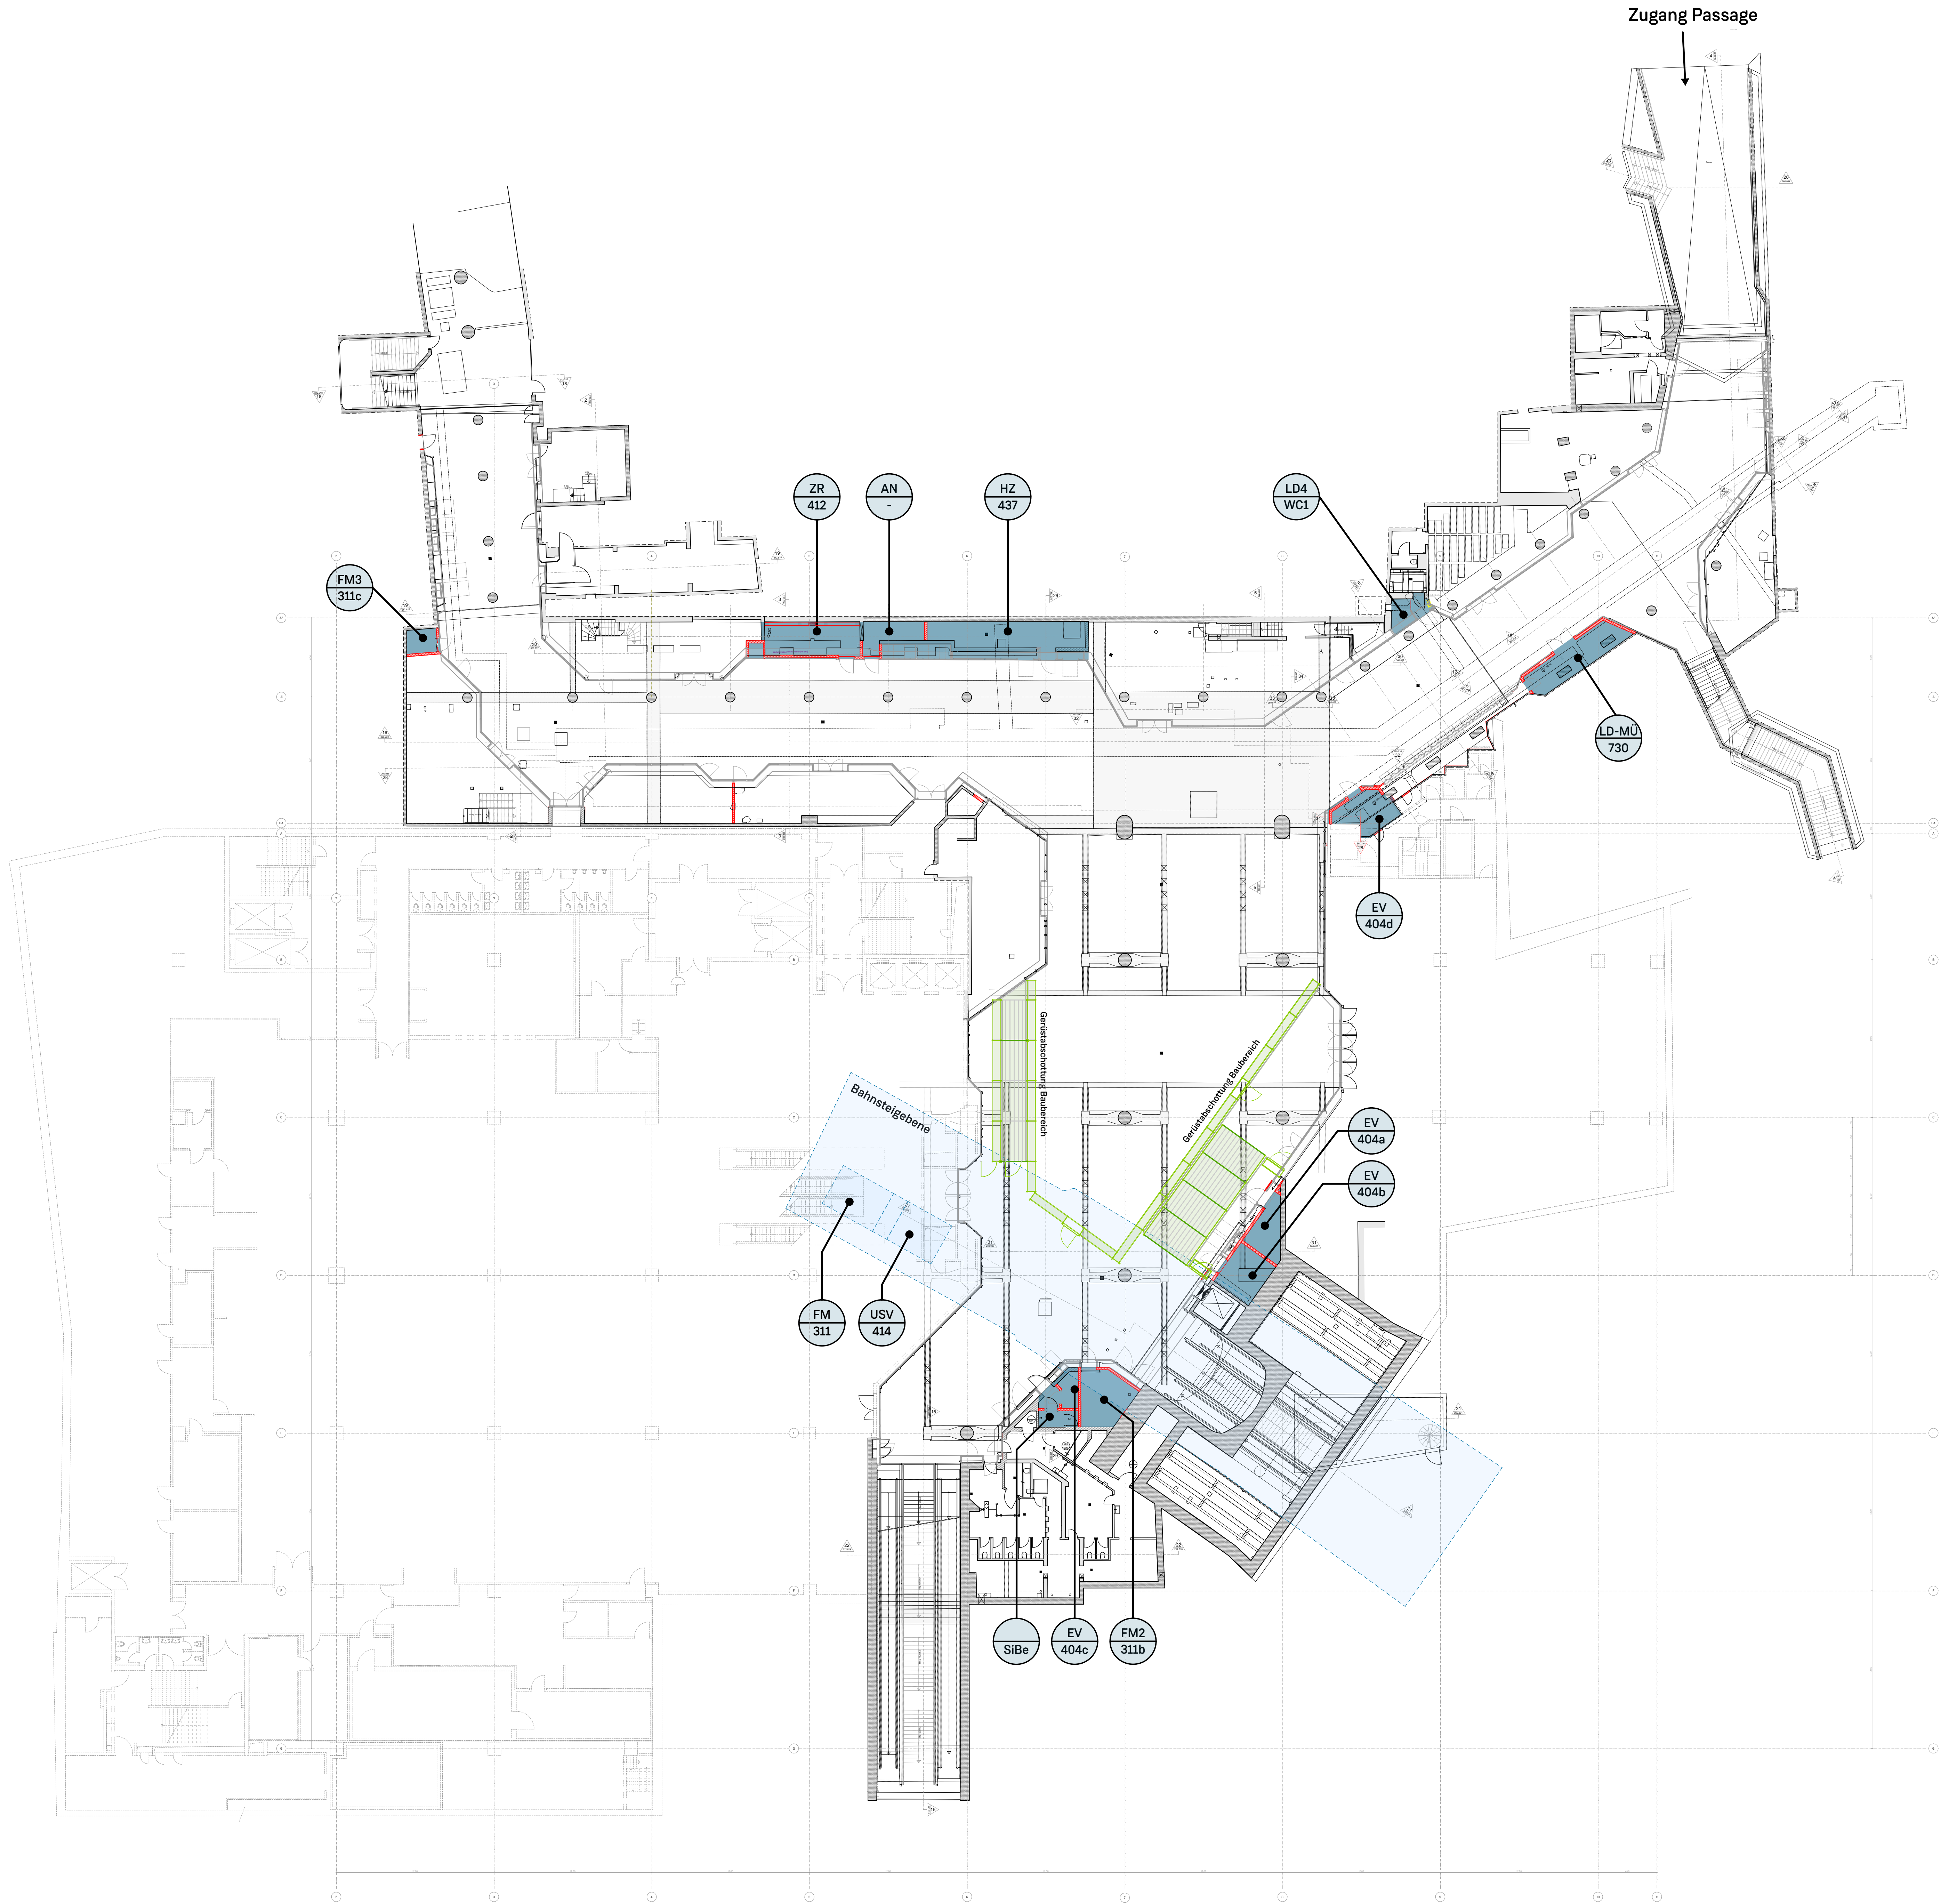

LEGENDE

Das Bauwerk wurde vor Planerstellung nicht vermessen. Alle Maße sind daher vom Auftragnehmer verantwortlich zu überprüfen. Festgestellte Abweichungen sind der Bauleitung umgehend mitzuteilen.

DETAILÜBERSICHT

NR.		DATUM	REVISIONEN	DURCH	GEPRÜFT	GRUPPENL.
20	07.10.2026	Anlage LV Technikräume - Übersicht		lw		

U-BAHN NÜRNBERG

PLAN-NR. U1		LORENZER PASSAGE WP Technikräume Übersicht Technikräume	
BW 213.260.066.20			
ERSTELLT FÜR	MAßSTAB	DATUM	NAM
BA	M:1:200	BEARB.	
		GEZ.	
		USP	
NÜRNBERG, DEN 07.10.26		NÜRNBERG, DEN	
		USP#BAUAMT	